


Uit 1 buis naadloos getrokken

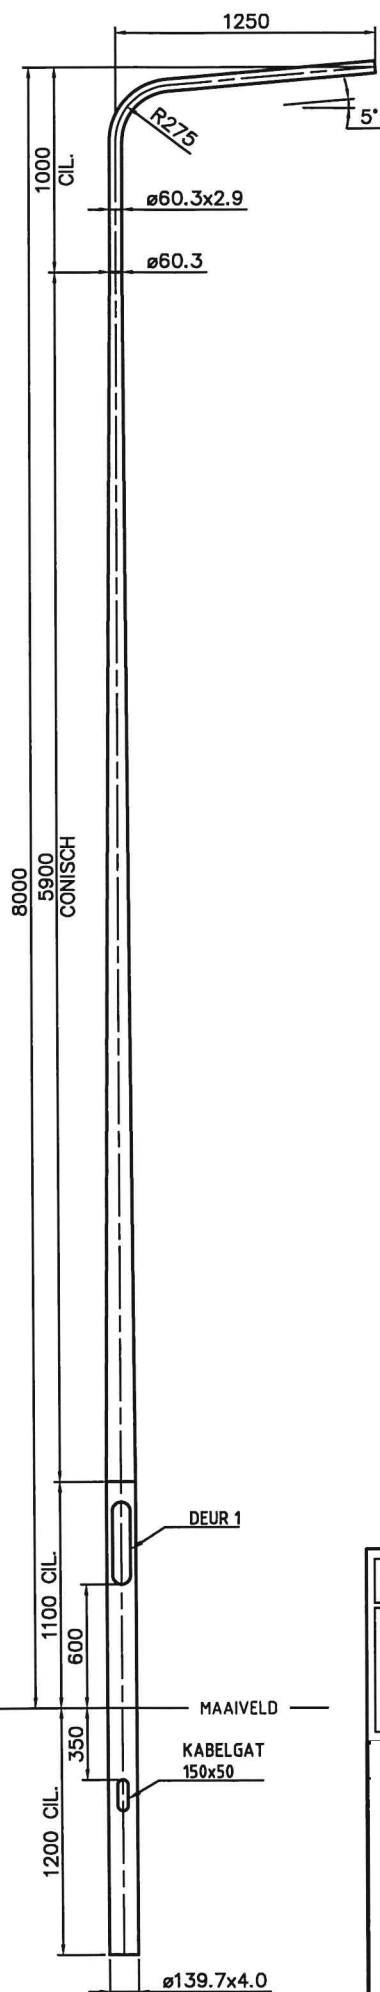

Details deur no: 1

Afmetingen:	H=400	B=90	R=45
Deur:	68-DEUSRB01		
Binnenwerk:	68-BIMMSG04		
Sluiting:	68-SLK30R01		
Variabele:	Waarde:		
-	-		
-	-		

Oppervlaktebehandeling:

-Thermisch verzinkt volgens EN ISO 1461.

-Poedercoaten in een Z-laags systeem met een minimale laagdikte van 120 micron in de kleur RAL¹

¹) RAL kleur volgens de laatst geldende offerte of opdrachtbevestiging.