
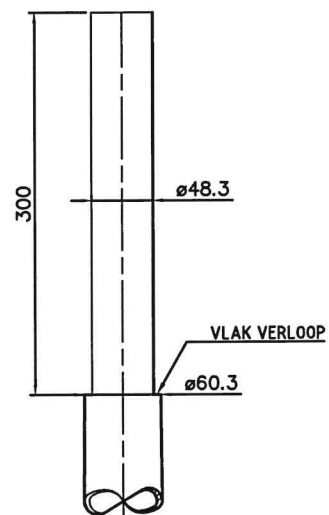


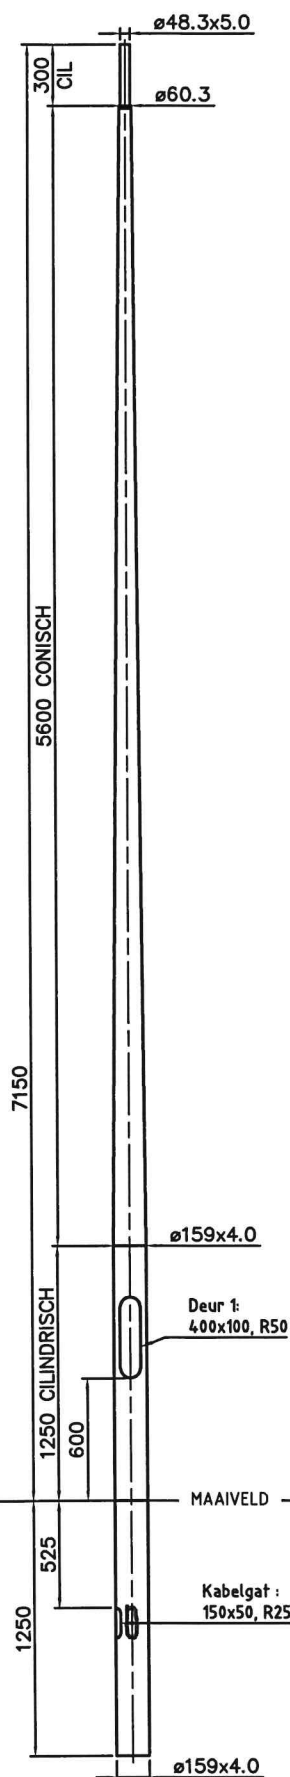

DETAIL TOP(1:4)

Details deur no: 1			
Afmetingen:	H=400	B=100	R=50
Deur:	68-DEUSRB01		
Binnenwerk:	68-BIMMSG04		
Sluiting:	68-SLK30R01		
Variabele:	Waarde:		
-	-		
-	-		

Oppervlaktebehandeling:	G0
- Thermisch verzinkt volgens en iso 1461 - Grondstuk behandeld met noxyde tot 0.25 m boven maaiveld met een droge laagdikte van 150 micron	
INDIEN NIET ANDERS OP TEKENING AANGEGEVEN:	TOLERANTIES: NEN-ISO 2768-c en NEN-EN40-2 EN40-5