


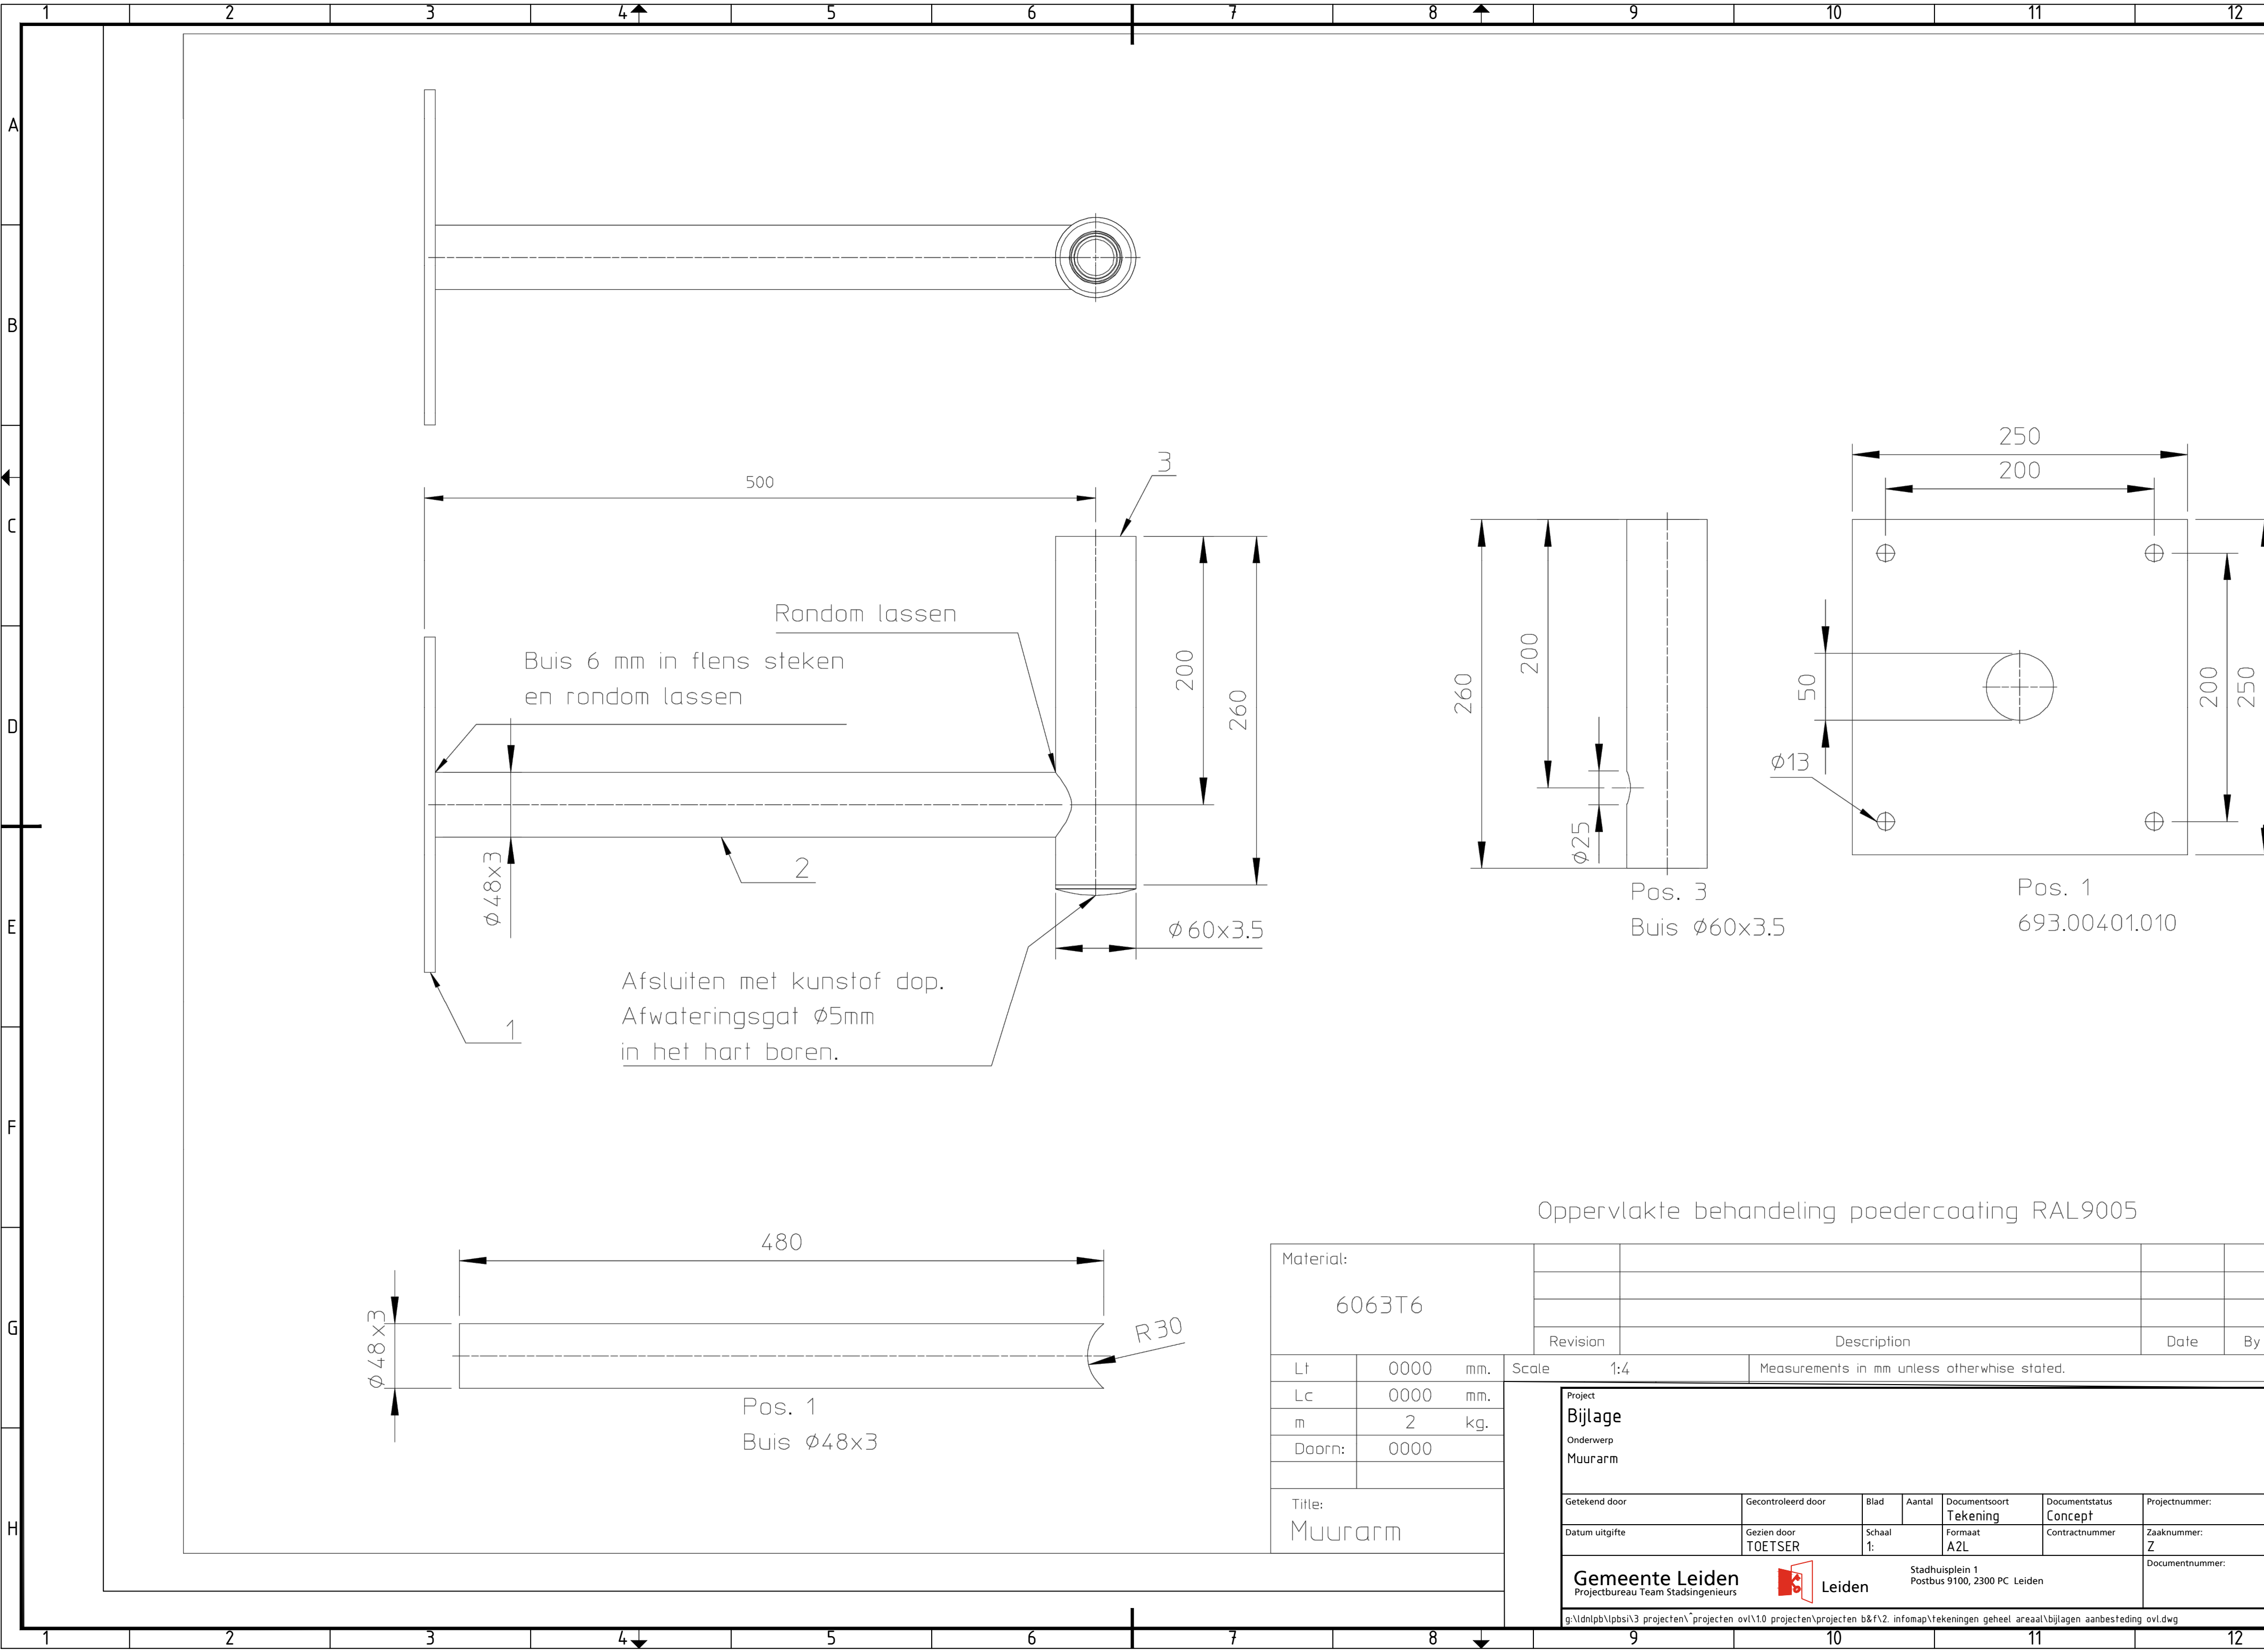

Oppervlakte behandeling poedercoating RAL9005

Material: 6063T6												
			Revision	Description				Date	By			
Lt	0000	mm.	Scale 1:4		Measurements in mm unless otherwise stated.							
Lc	0000	mm.	Project Bijlage Onderwerp Muurarm									
m	2	kg.										
Doorn:	0000											
Title: Muurarm			Getekend door Gezien door TOETSER Datum uitgifte				Gecontroleerd door Schaal 1: Formaat A2L		Documentsoort Tekening Documentstatus Concept Contractnummer		Projectnummer: Zaaknummer: Z Documentnummer:	
			Gemeente Leiden Projectbureau Team Stadsingenieurs  Leiden Stadhuisplein 1 Postbus 9100, 2300 PC Leiden									
			g:\dnlpb\lpbs\3 projecten\projecten ovl\1.0 projecten\projecten b&f\2. infomap\tekeningen geheel areaal\bijlagen aanbesteding ovl.dwg									