


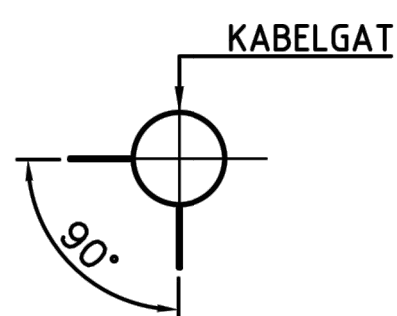

Details deur no: 1			
Afmetingen:	H=400	B=100	R=50
Deur:	68-DEUSRB03		
Binnenwerk:	68-BIMMSG04		
Sluiting:	68-SLK30R01		
Variabele:	Waarde:		
-	-		
-	-		

Oppervlaktebehandeling:		P5	
- Thermisch verzinkt volgens EN ISO 1461. - Poedercoaten in een twee lagen systeem met een minimale laagdikte van 120 micron in de kleur RAL¹ ¹) RAL kleur volgens de laatst geldende offerte of opdrachtbevestiging.			
INDIEN NIET ANDERS OP TEKENING AANGEGEVEN:		TOLERANTIES: NEN-ISO 2768-c en NEN-EN40-2	Vlg. EN1090 EXC 2 EXC 3

Project Bijlage Onderwerp VOP mast staander enkel mastluis						
Getekend door	Gecontroleerd door	Blad	Aantal	Documentsoort Tekening	Documentstatus Concept	Projectnummer:
Datum uitgifte	Gezien door TOETSER	Schaal 1:	Formaat A2L	Contractnummer	Zaaknummer: Z	Documentnummer:
Gemeente Leiden Projectbureau Team Stadsingenieurs  Leiden						Stadhuisplein 1 Postbus 9100, 2300 PC Leiden
g:\ndp\pb\pbs\3 projecten\projecten ovl\1.0 projecten\projecten b&f\2. infomap\tekeningen geheel areaal\bijslagen aanbesteding ovl.dwg						