

Set halve kapbeugels
tbv buis Ø83. Inclusief
tapbout, moer en sluitring.

Kunststof dop

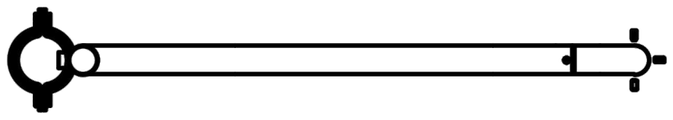


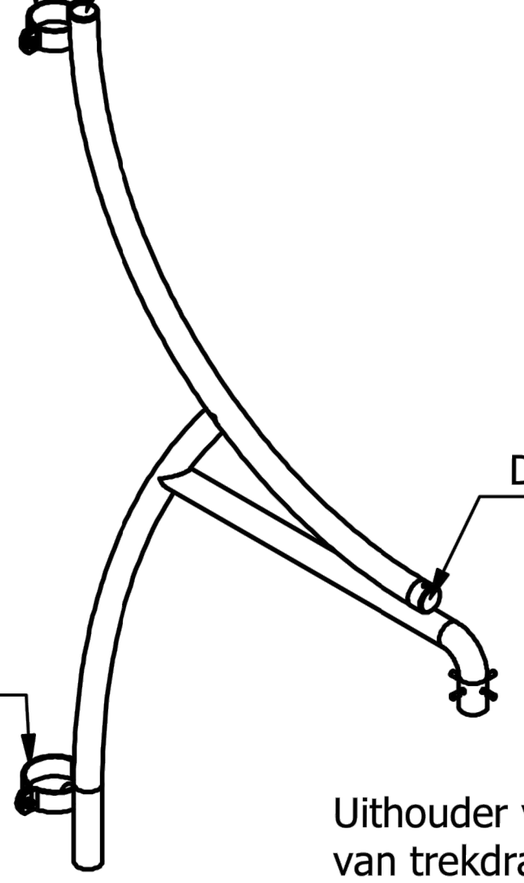


Dichtlassen


Set halve kapbeugels
tbv buis Ø102. Inclusief
tapbout, moer en sluitring

Uithouder voorzien
van trekdraad.

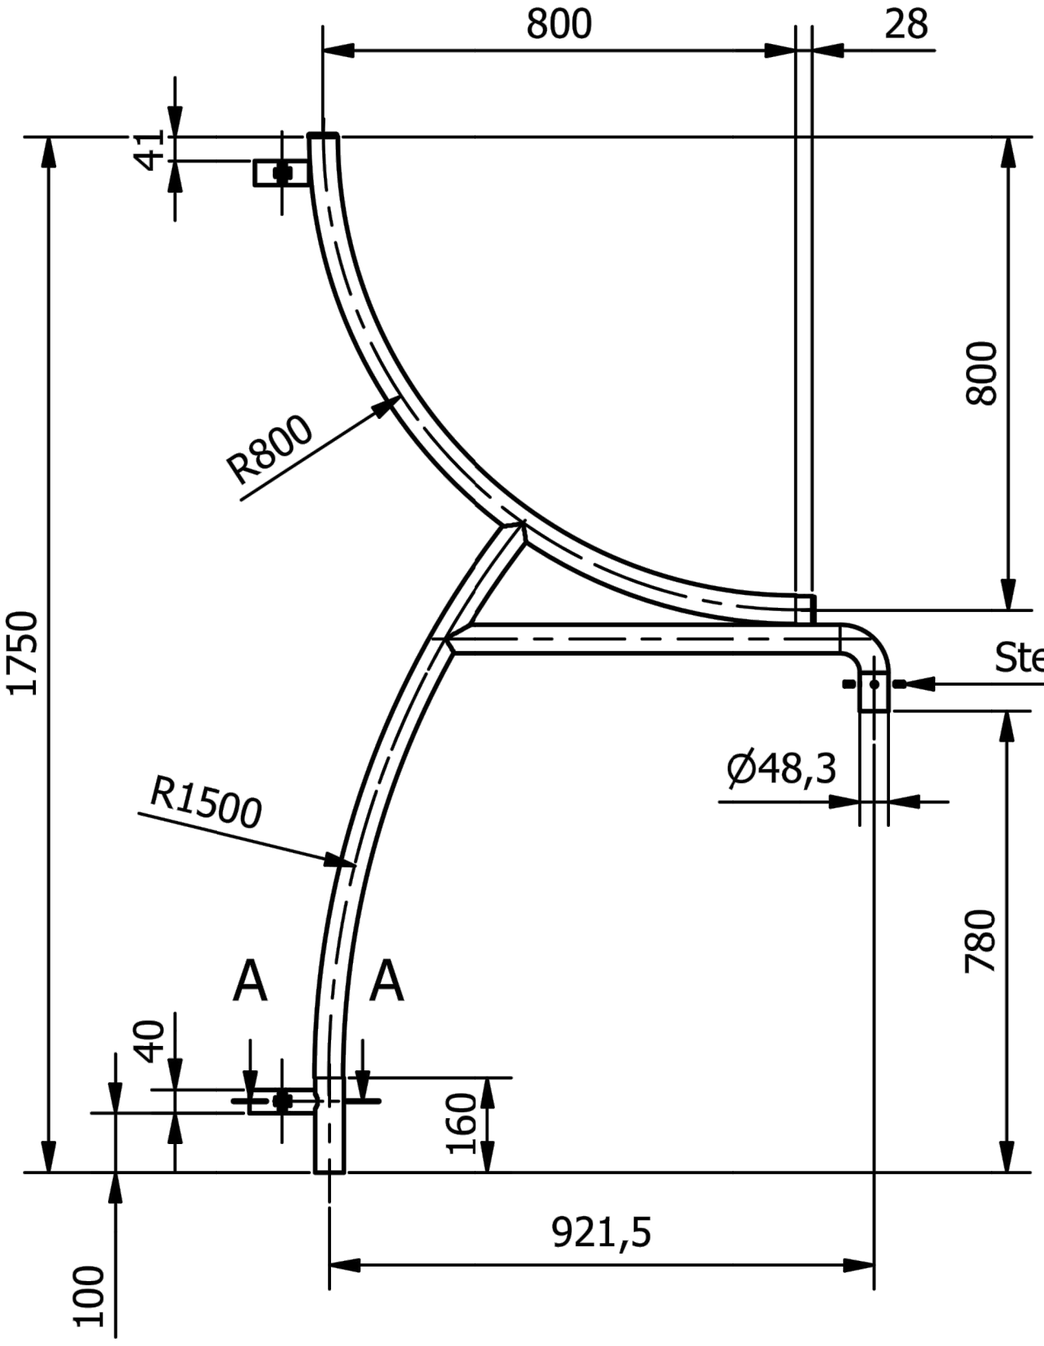

Doorsnede A-A

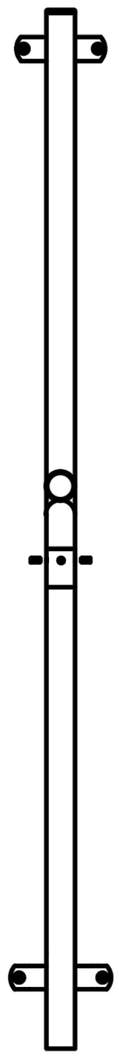

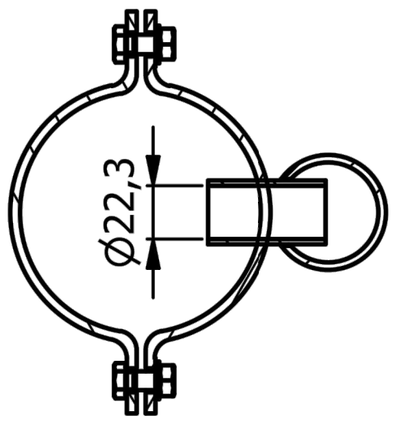

OPPERVLAKTE BEHANDELING:

-THERMISCH VERZINKT VLGS. EN ISO 1461.
-POEDERCOATEN RAL MET EEN
MINIMALE DROGE LAAGDIKTE VAN 80 MICRON.

Project
Bijlage
Onderwerp
Enkele uithouder Berlage look

Getekend door	Gecontroleerd door	Blad	Aantal	Documentsoort	Documentstatus	Projectnummer:
				Tekening	Concept	
Datum uitgifte	Gezien door	Schaal		Formaat	Contractnummer	Zaaknummer:
	TOETSER	1:		A2L		Z

Gemeente Leiden
Projectbureau Team Stadsingenieurs
Leiden
Stadhuisplein 1
Postbus 9100, 2300 PC Leiden

Documentnummer:

g:\ldnlpb\lpbsi\3 projecten\^projecten ovl\1.0 projecten\projecten b&f\2. infomap\tekeningen geheel areaal\bijlagen aanbesteding ovl.dwg