


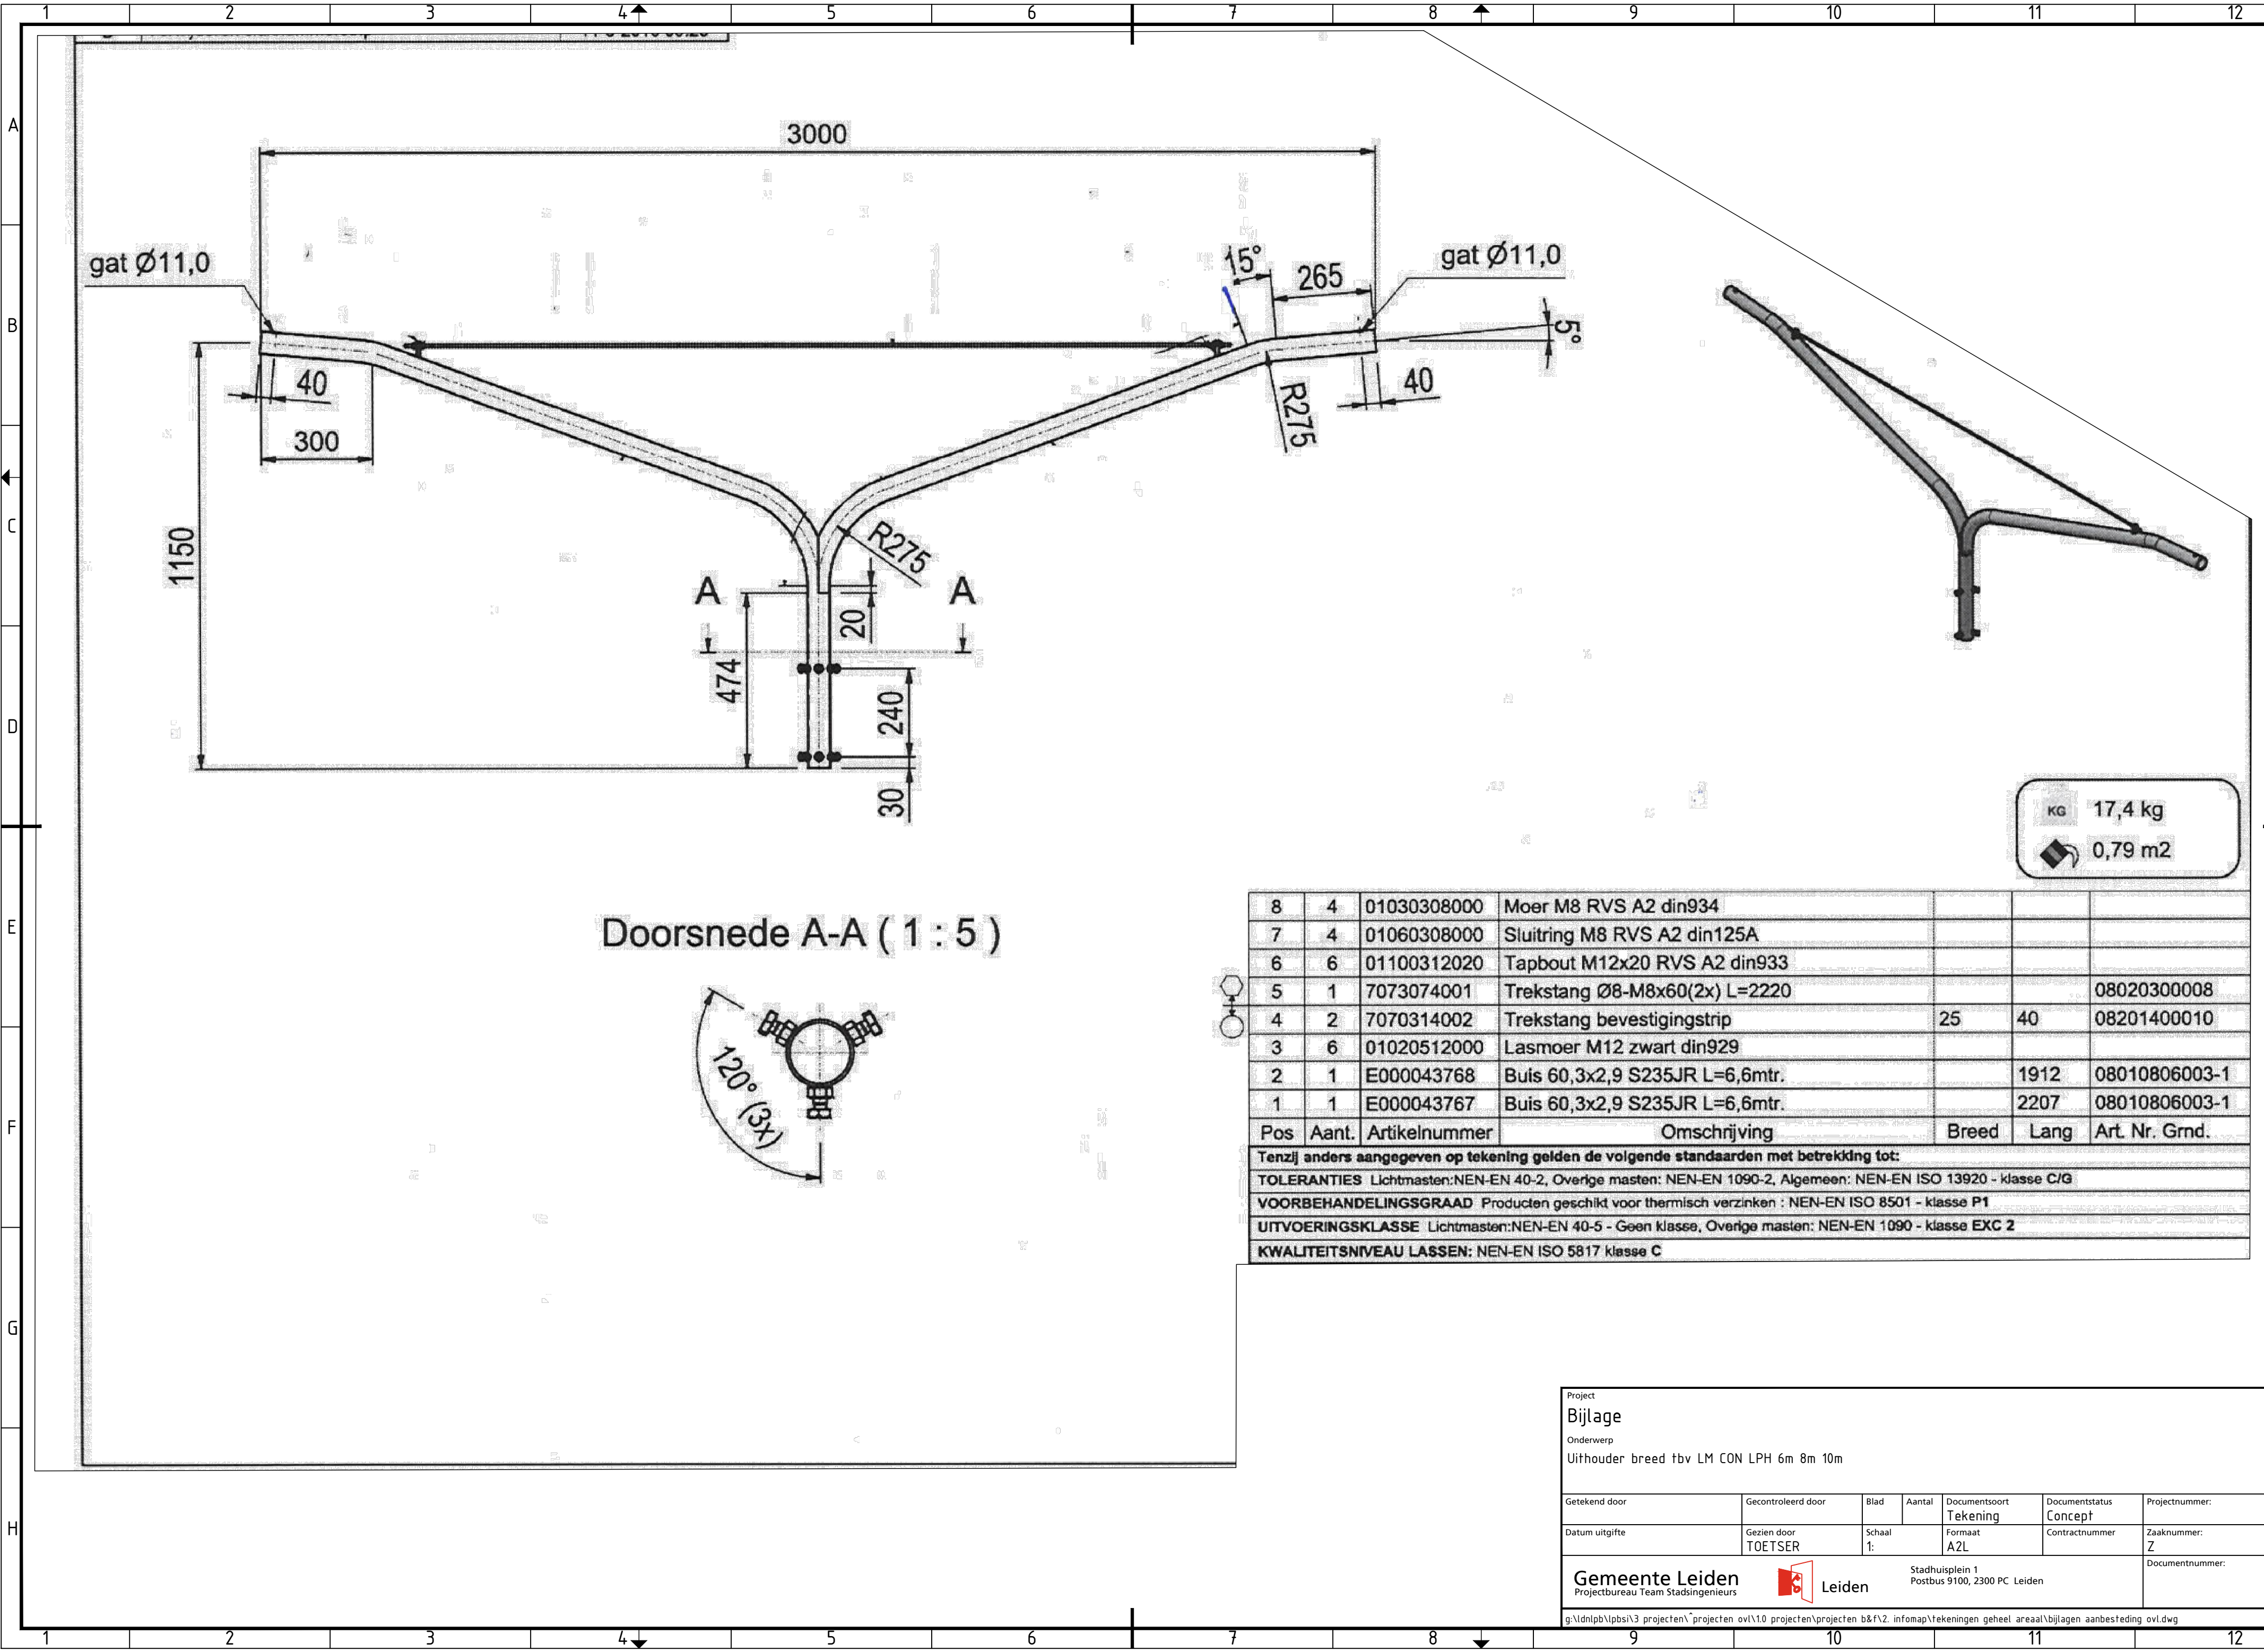

KG 17,4 kg
0,79 m2

Doorsnede A-A (1 : 5)

8	4	01030308000	Moer M8 RVS A2 din934			
7	4	01060308000	Sluitring M8 RVS A2 din125A			
6	6	01100312020	Tapbout M12x20 RVS A2 din933			
5	1	7073074001	Trekstang Ø8-M8x60(2x) L=2220			08020300008
4	2	7070314002	Trekstang bevestigingstrip	25	40	08201400010
3	6	01020512000	Lasmoer M12 zwart din929			
2	1	E000043768	Buis 60,3x2,9 S235JR L=6,6mtr.		1912	08010806003-1
1	1	E000043767	Buis 60,3x2,9 S235JR L=6,6mtr.		2207	08010806003-1
Pos	Aant.	Artikelnummer	Omschrijving	Breed	Lang	Art. Nr. Grnd.
Tenzij anders aangegeven op tekening gelden de volgende standaarden met betrekking tot:						
TOLERANTIES Lichtmasten: NEN-EN 40-2, Overige masten: NEN-EN 1090-2, Algemeen: NEN-EN ISO 13920 - klasse C/g						
VOORBEHANDELINGSGRAAD Producten geschikt voor thermisch verzinken : NEN-EN ISO 8501 - klasse P1						
UITVOERINGSKLASSE Lichtmasten: NEN-EN 40-5 - Geen klasse, Overige masten: NEN-EN 1090 - klasse EXC 2						
KWALITEITSNIVEAU LASSEN: NEN-EN ISO 5817 klasse C						

Project
Bijlage

Onderwerp
Uithouder breed tbv LM CON LPH 6m 8m 10m

Getekend door	Gecontroleerd door	Blad	Aantal	Documentsoort Tekening	Documentstatus Concept	Projectnummer:
Datum uitgifte	Gezien door TOETSER	Schaal 1:	Formaat A2L	Contractnummer	Zaaknummer: Z	Documentnummer:

Gemeente Leiden

Projectbureau Team Stadsingenieurs

 Leiden

Stadhuisplein 1
Postbus 9100, 2300 PC Leiden

g:\dnlpb\lps\13 projecten\projecten ovl\10 projecten\projecten b&f\2. infomap\tekeningen geheel areaal\bijlagen aanbesteding ovl.dwg