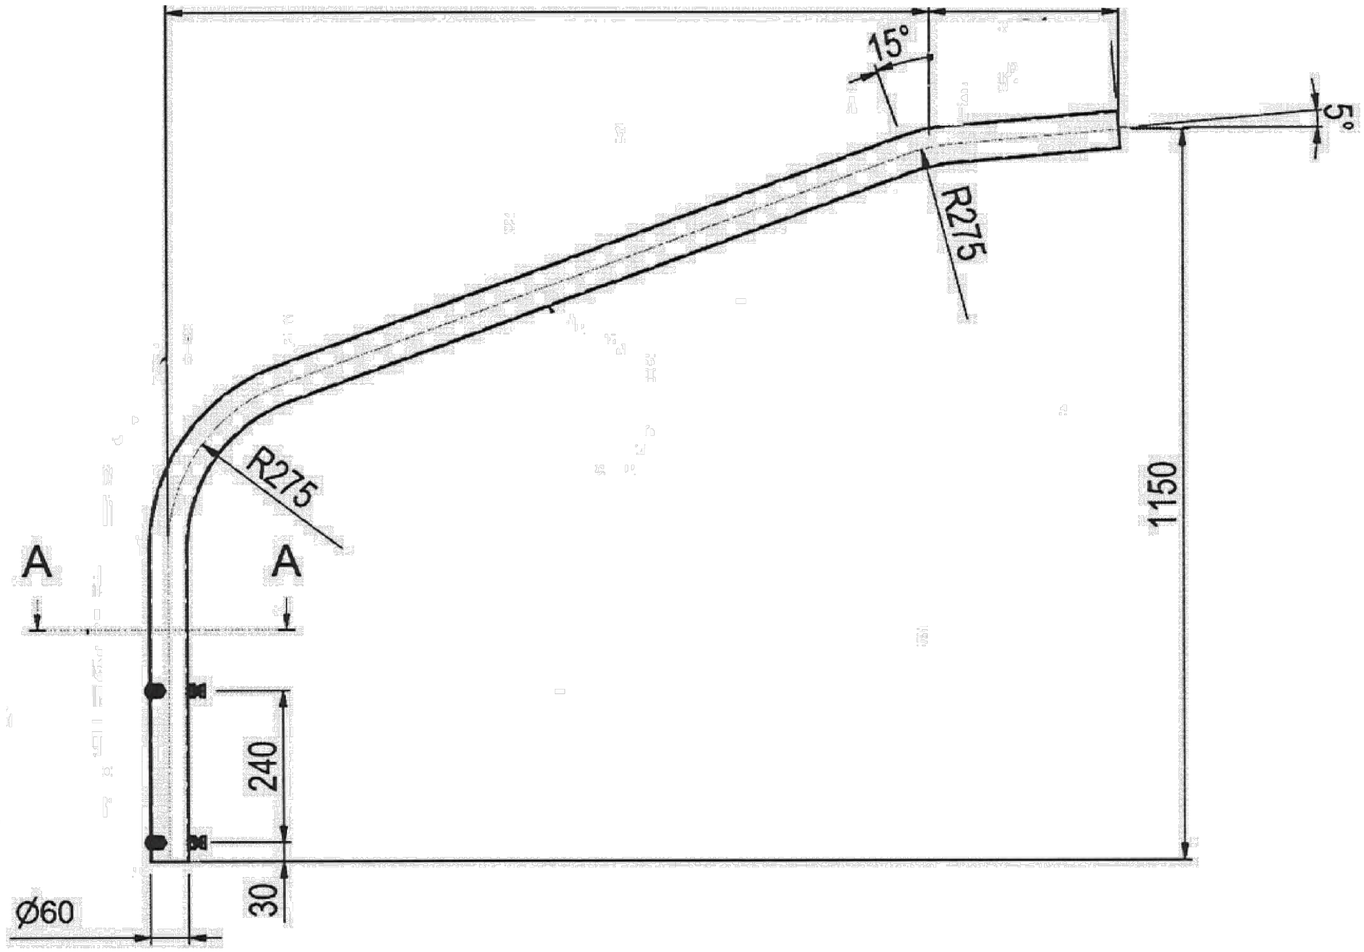

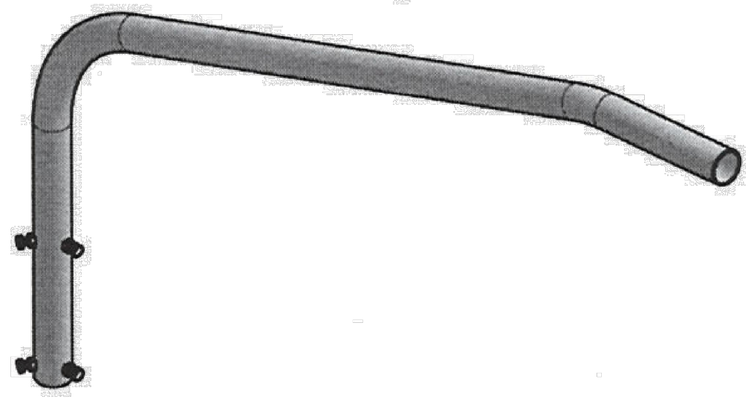

KG 9,6 kg
0,43 m2

Doorsnede A-A (1 : 5)

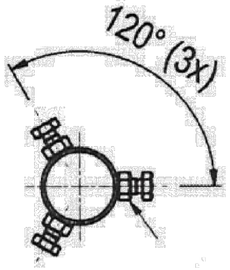

Pos	Aant.	Artikelnummer	Omschrijving	Breed	Lang	Art. Nr. Grnd.
3	6	01100312020	Tapbout M12x20 RVS A2 din933			
2	6	01020512000	Lasmoer M12 zwart din929			
1	1	E000043167	Buis 60,3x2,9 S235JR L=6mtr.		2207	08010806003

Tenzij anders aangegeven op tekening gelden de volgende standaarden met betrekking tot:

TOLERANTIES Lichtmasten:NEN-EN 40-2, Overige masten: NEN-EN 1090-2, Algemeen: NEN-EN ISO 13920 - klasse **C/G**

VOORBEHANDELINGSGRAAD Producten geschikt voor thermisch verzinken : NEN-EN ISO 8501 - klasse **P1**

UITVOERINGSKLASSE Lichtmasten:NEN-EN 40-5 - Geen klasse, Overige masten: NEN-EN 1090 - klasse **EXC 2**

KWALITEITSNIVEAU LASSEN: NEN-EN ISO 5817 klasse **C**

Project
Bijlage
Onderwerp
Uithouder tbv LM CON LPH 6m 8m 10m

Getekend door	Gecontroleerd door	Blad	Aantal	Documentsoort	Documentstatus	Projectnummer:
				Tekening	Concept	
Datum uitgifte	Gezien door	Schaal		Formaat	Contractnummer	Zaaknummer:
	TOETSER	1:		A2L		Z

Gemeente Leiden
Projectbureau Team Stadsingenieurs
Leiden
Stadhuisplein 1
Postbus 9100, 2300 PC Leiden
Documentnummer:

g:\ldnlpb\lpbsi\3 projecten\~projecten ovl\1.0 projecten\projecten b&f\2. infomap\tekeningen geheel areaal\bijlagen aanbesteding ovl.dwg