

BEHEER 1: PARK RANDENBROEK EN METGENSBLEEK

BLAD	ONDERWERP		
01	BEHEERKAART	A0+	schaal 1:500
02	HOEVEELHEDEN BEHEERKAART	A0+	schaal 1:500
03	OVERIGE KAARTEN:	A3	schaal 1:1100
03.01	KWALITEITSNIVEAUS deel noord	A3	schaal 1:1100
03.02	KWALITEITSNIVEAUS deel zuid	A3	schaal 1:1100
03.03	BOMENKAART deel noord	A3	schaal 1:1100
03.04	BOMENKAART deel zuid	A3	schaal 1:1100
03.05	ELEMENTENKAART deel noord	A3	schaal 1:1100
03.06	ELEMENTENKAART deel zuid	A3	schaal 1:1100
03.07	ELEMENTENKAART legenda	A3	schaal 1:1100
03.08	MAAIKAART deel noord	A3	schaal 1:1100
03.09	MAAIKAART deel zuid	A3	schaal 1:1100
03.10	BOLLEN & STINZENKAART deel noord	A3	schaal 1:1100
03.11	BOLLEN & STINZENKAART deel zuid	A3	schaal 1:1100

OPDRACHTGEVER

Gemeente Amersfoort

Afdeling Leefomgeving

PROJECTLEIDER GEMEENTE

mevr. M. Hinkofer



TEKENAAR

WG/JW - Debie&Verkuijl

PROJECTLEIDER

RJE

SCHAAL

1:1100

FORMAAT

A3

BLAD IN BLADEN

3 IN 3

PROJECTOMSCHRIJVING

HET BEEKDAL

TEKENINGOMSCHRIJVING

OVERIGE BEHEERKAARTEN 1:

PARK RANDENBROEK EN METGENSBLEEK

STATUS

DEFINITIEF

07-09-2023

TEKENINGNR.+BESTEKNR.

C AME1771904

WIJZ.NR

0

G84

's-Gravendijckseweg 37

2201 CZ Noordwijk

06 - 224 373 80

bureau@G84.nl

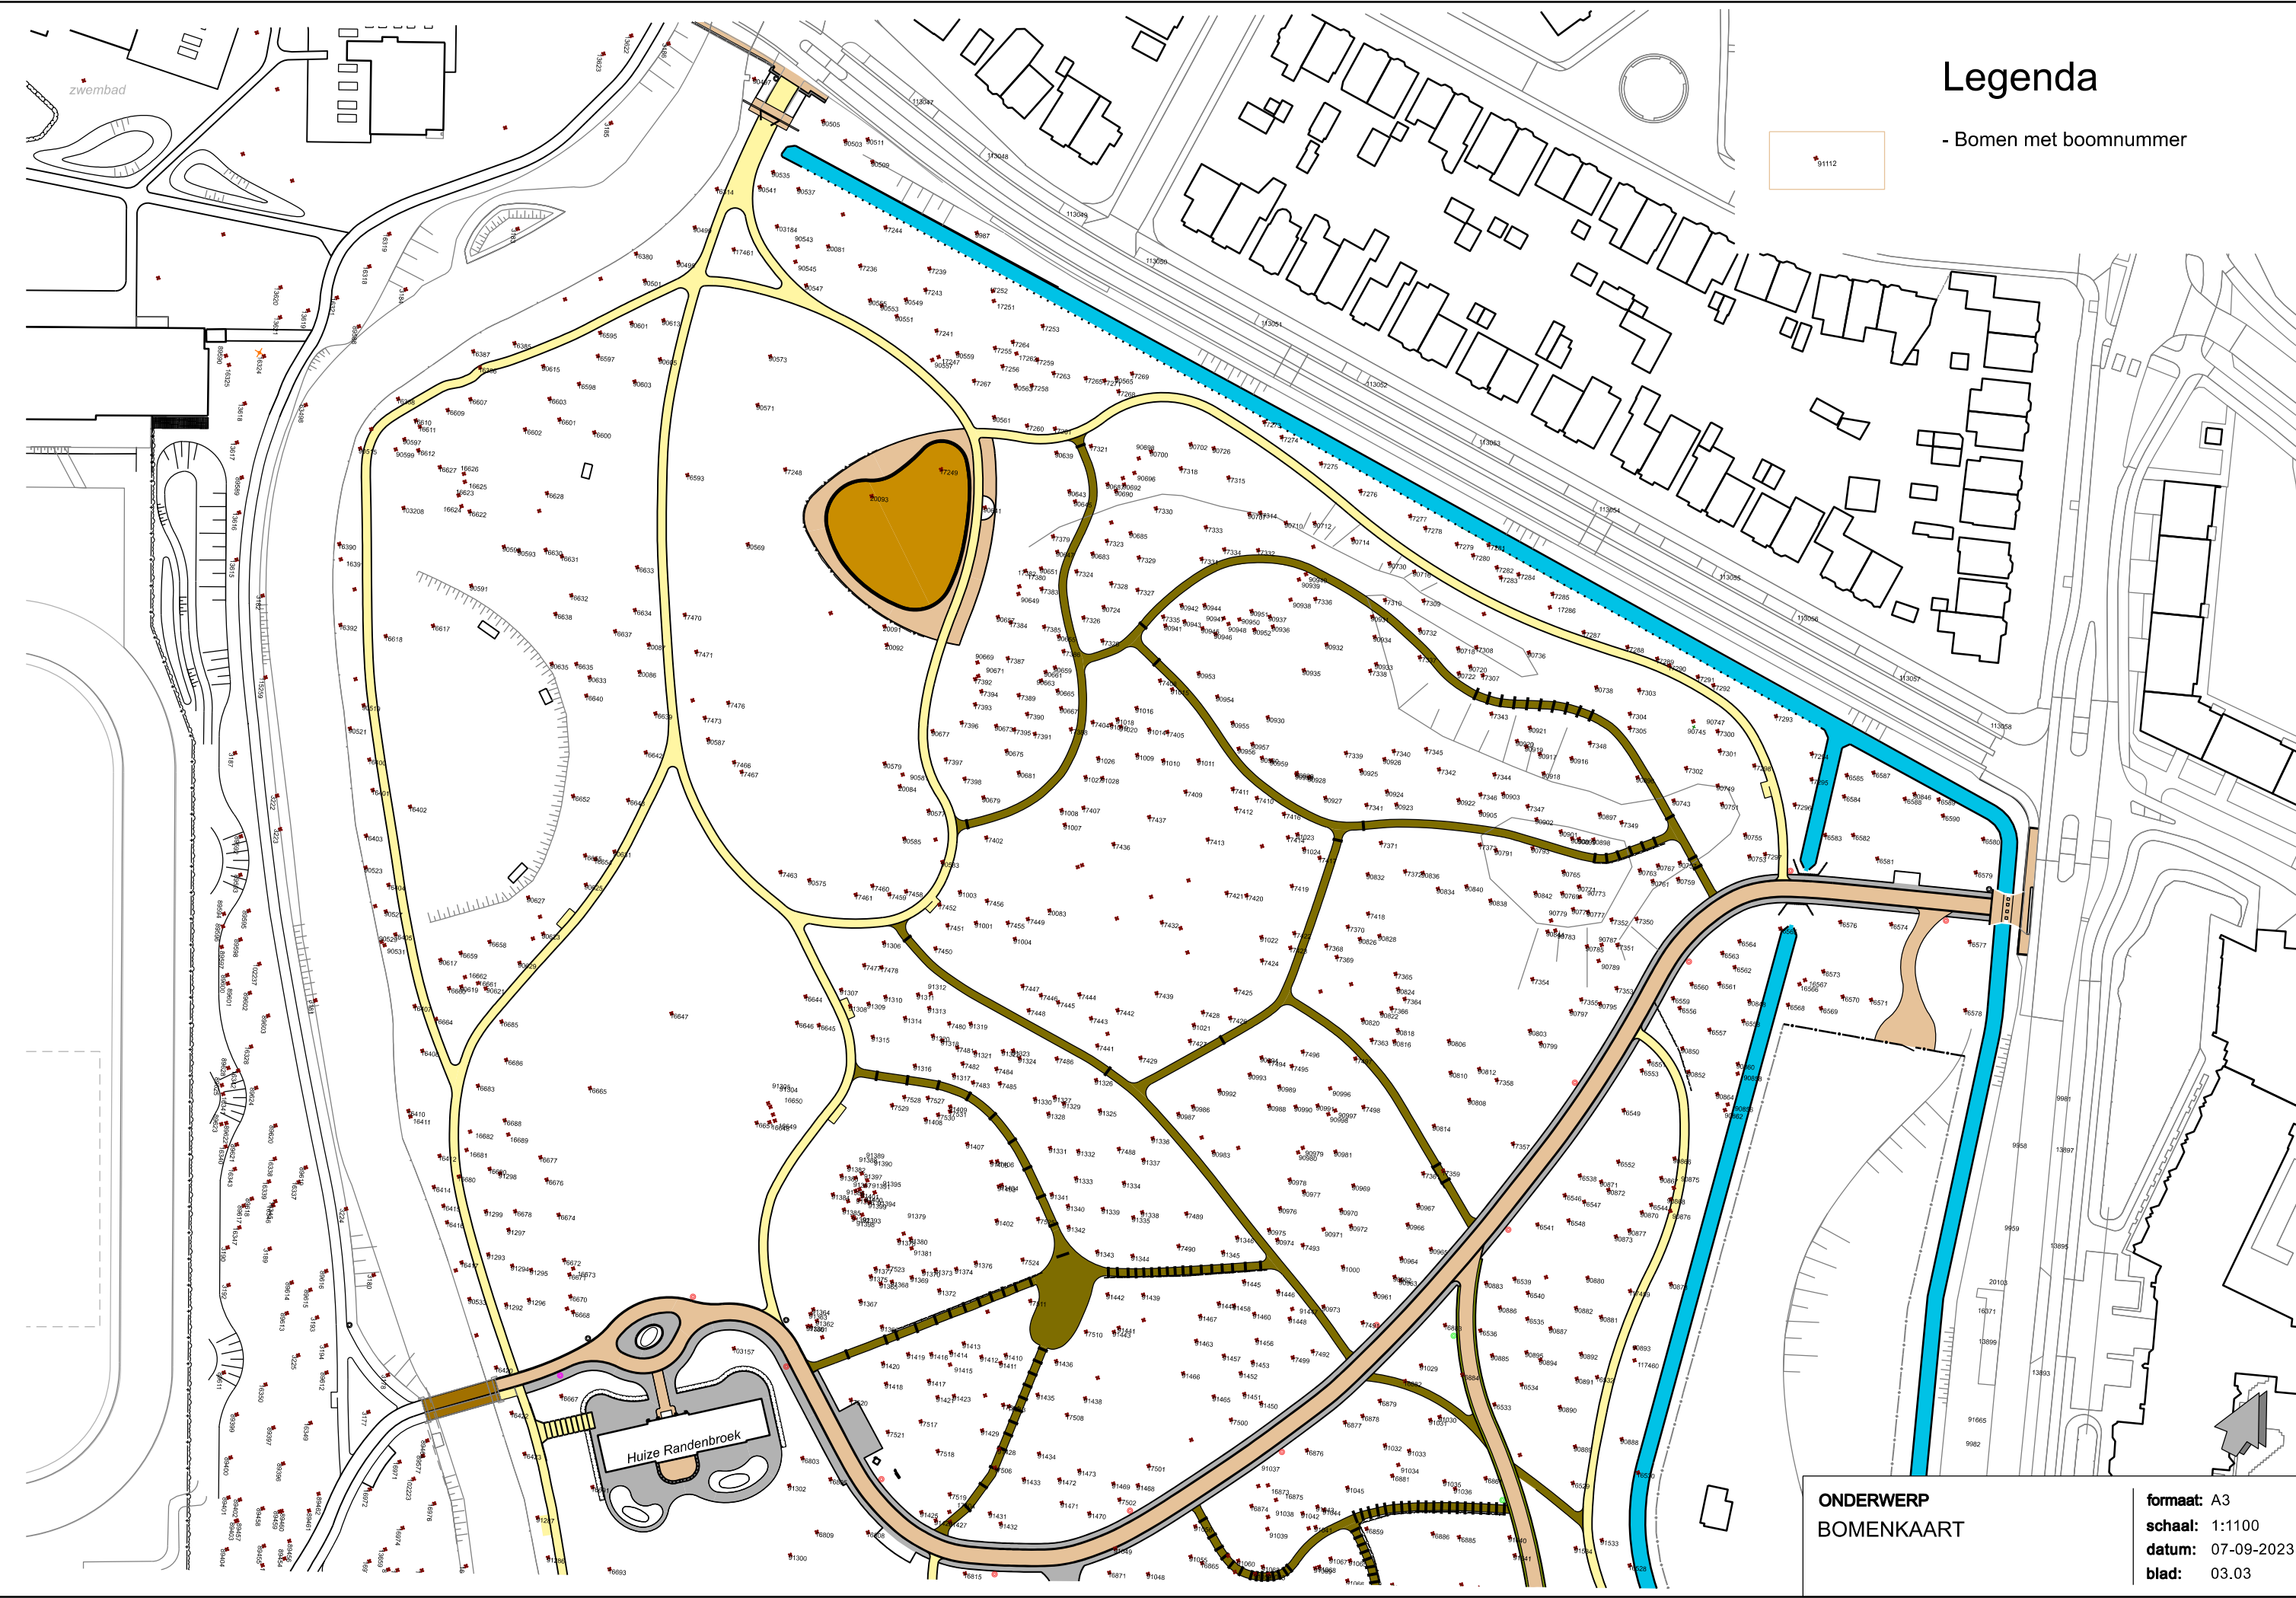




Legenda

Kwaliteitsniveaus

- oranje Kwaliteitsniveau A
- groen Kwaliteitsniveau B
- paars Kwaliteitsniveau C
- blauw Kwaliteitsniveau D



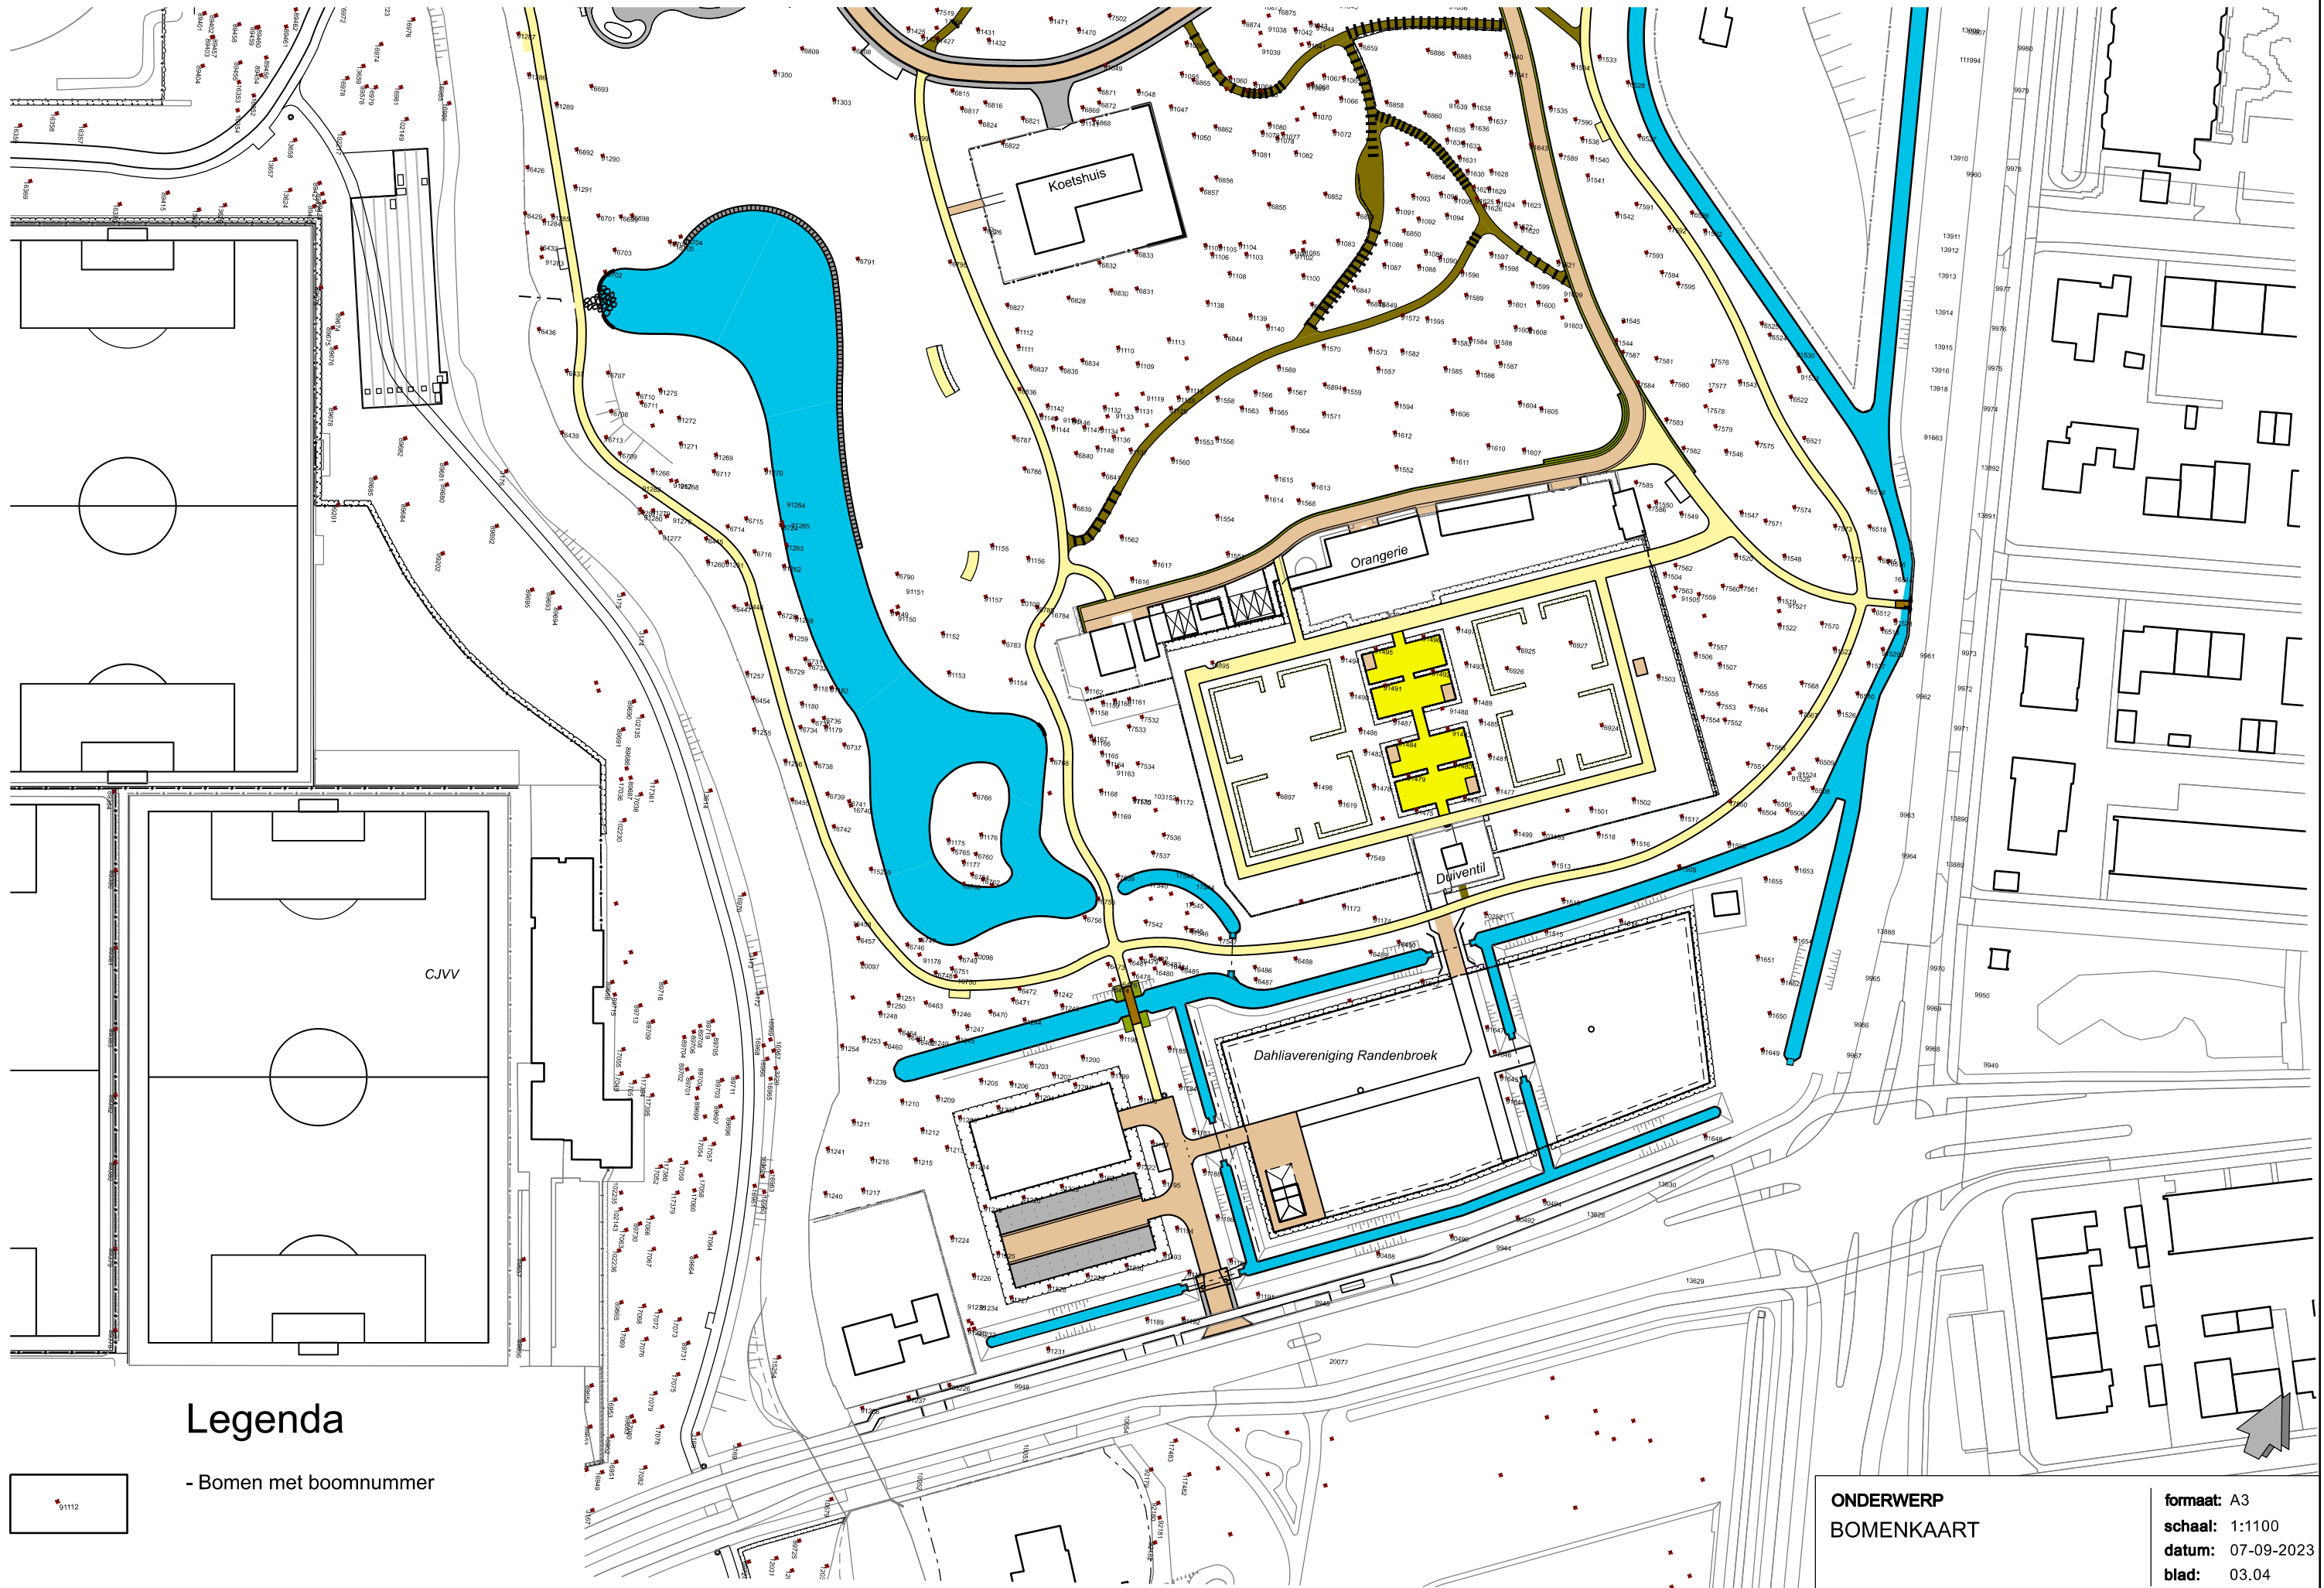
Legenda

- Bomen met boomnummer



ONDERWERP
BOMENKAART

formaat: A3
schaal: 1:1100
datum: 07-09-2023
blad: 03.03



Legenda

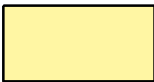
- Bomen met boomnummer

ONDERWERP
BOMENKAART

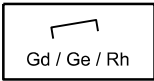
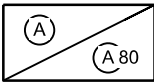
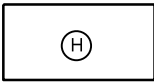
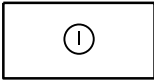
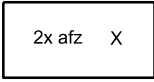
formaat: A3
schaal: 1:1100
datum: 07-09-2023
blad: 03.04

Legenda

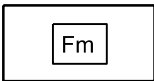
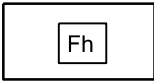
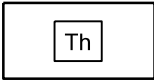
Verhardingen

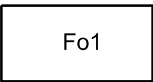
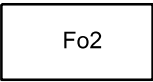
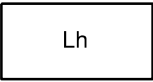
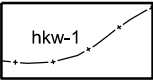
	GESLOTEN, ASFALT VOETPADEN - Asphaltverharding met afstrooilaag
	OPEN, ELEMENTENVERHARDING - Gebakken straatklinkers
	GRASBETONTEGELS
	HALFVERHARDING - Grind en split
	HALFVERHARDING - Gralux (centrale as in Moestuïn)
	ONVERHARD, BOSPADEN (MET EN ZONDER TRAPTREDEN) - Zand-leemmengsel

Terreinmeubilair

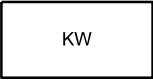
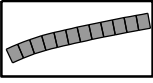
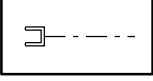
	ZITBANKEN - Ge: type Gaia 'enkel'. - Gd: type Gaia 'dubbel'. - Rh: type Rheia. - AT: type kunst bank.
	AFVALBAKKEN - A: type Constructo. 80 liter of 50 liter.
	HONDENPOEPBAKKEN - H: type Depodog.
	INFORMATIEBORDEN - Metaal / hout.
	AFZETPALEN - Metaal.

Hekwerken / afrasteringen

	FIETSSLUIZEN - 2 of 3 leunhekken van metaal met aan weerszijden van het voetpad een laag, metalen voethek.
	FIETSSLUIZEN - 3 leunhekken van hout met aan weerszijden van het voetpad boomstammen (verankerd).
	TRAPLEUNINGEN - Th: trapleuning van hout.

	FIETSOPSTELPLAATS - Fo: geleidehekwerk van metaal, hoogte ca. 0,90 m
	FIETSOPSTELPLAATS - Fo: geleidehekwerk van hout, hoogte ca. 0,90 m
	LEUNINGEN - Lh: leuning van hout, hoogte ca. 1,20 m.
	HEKWERKEN - 1: plantsoenhekwerk, hoogte 0,40 m. - 2: sierhekwerk, hoogte 1,00 m. - 3: dubbelstaafmat, hoogte 1,80 m. - 4: dubbelstaafmat, hoogte 1,60 m. - 5: sierpoort, enkel, hoogte 1,80 m. - 6: sierpoort, dubbel, hoogte 1,55 m. - 7: sierpoort, dubbel, hoogte 1,55 m. - 8: rozenboog, 2 stuks. - 9: dubbelstaafmat, hoogte 1,40 m. - 10: afrastering langs erfgrens (nr. 123).

Overige inrichting

	VERKEERSBORDPALEN MET BORD(EN)
	LICHTMASTEN
	SPEELONDERGROND MET TOESTELLEN - Zand (door derden).
	KUNSTOBJECTEN - 3 stuks.
	WATER, BESCHOEID - Kunststof beschoeiing.
	WATERRAND VAN NATUURSTEEN - Betonnen damwand met natuurstenen tegelrand.
	WATER, ELEMENTEN - Uitstroombak met duiker.





- ### Legenda
- Gazon intensief (kwaliteitsniveau A)
 - Gazon intensief (kwaliteitsniveau B)
 - Bollen in gras
 - Gras extensief (2x)
 - Gras extensief (6x)
 - Grasbetontegels (kwaliteitsniveau B)

ONDERWERP
MAAIKAART

formaat: A3
schaal: 1:1100
datum: 07-09-2023
blad: 03.08



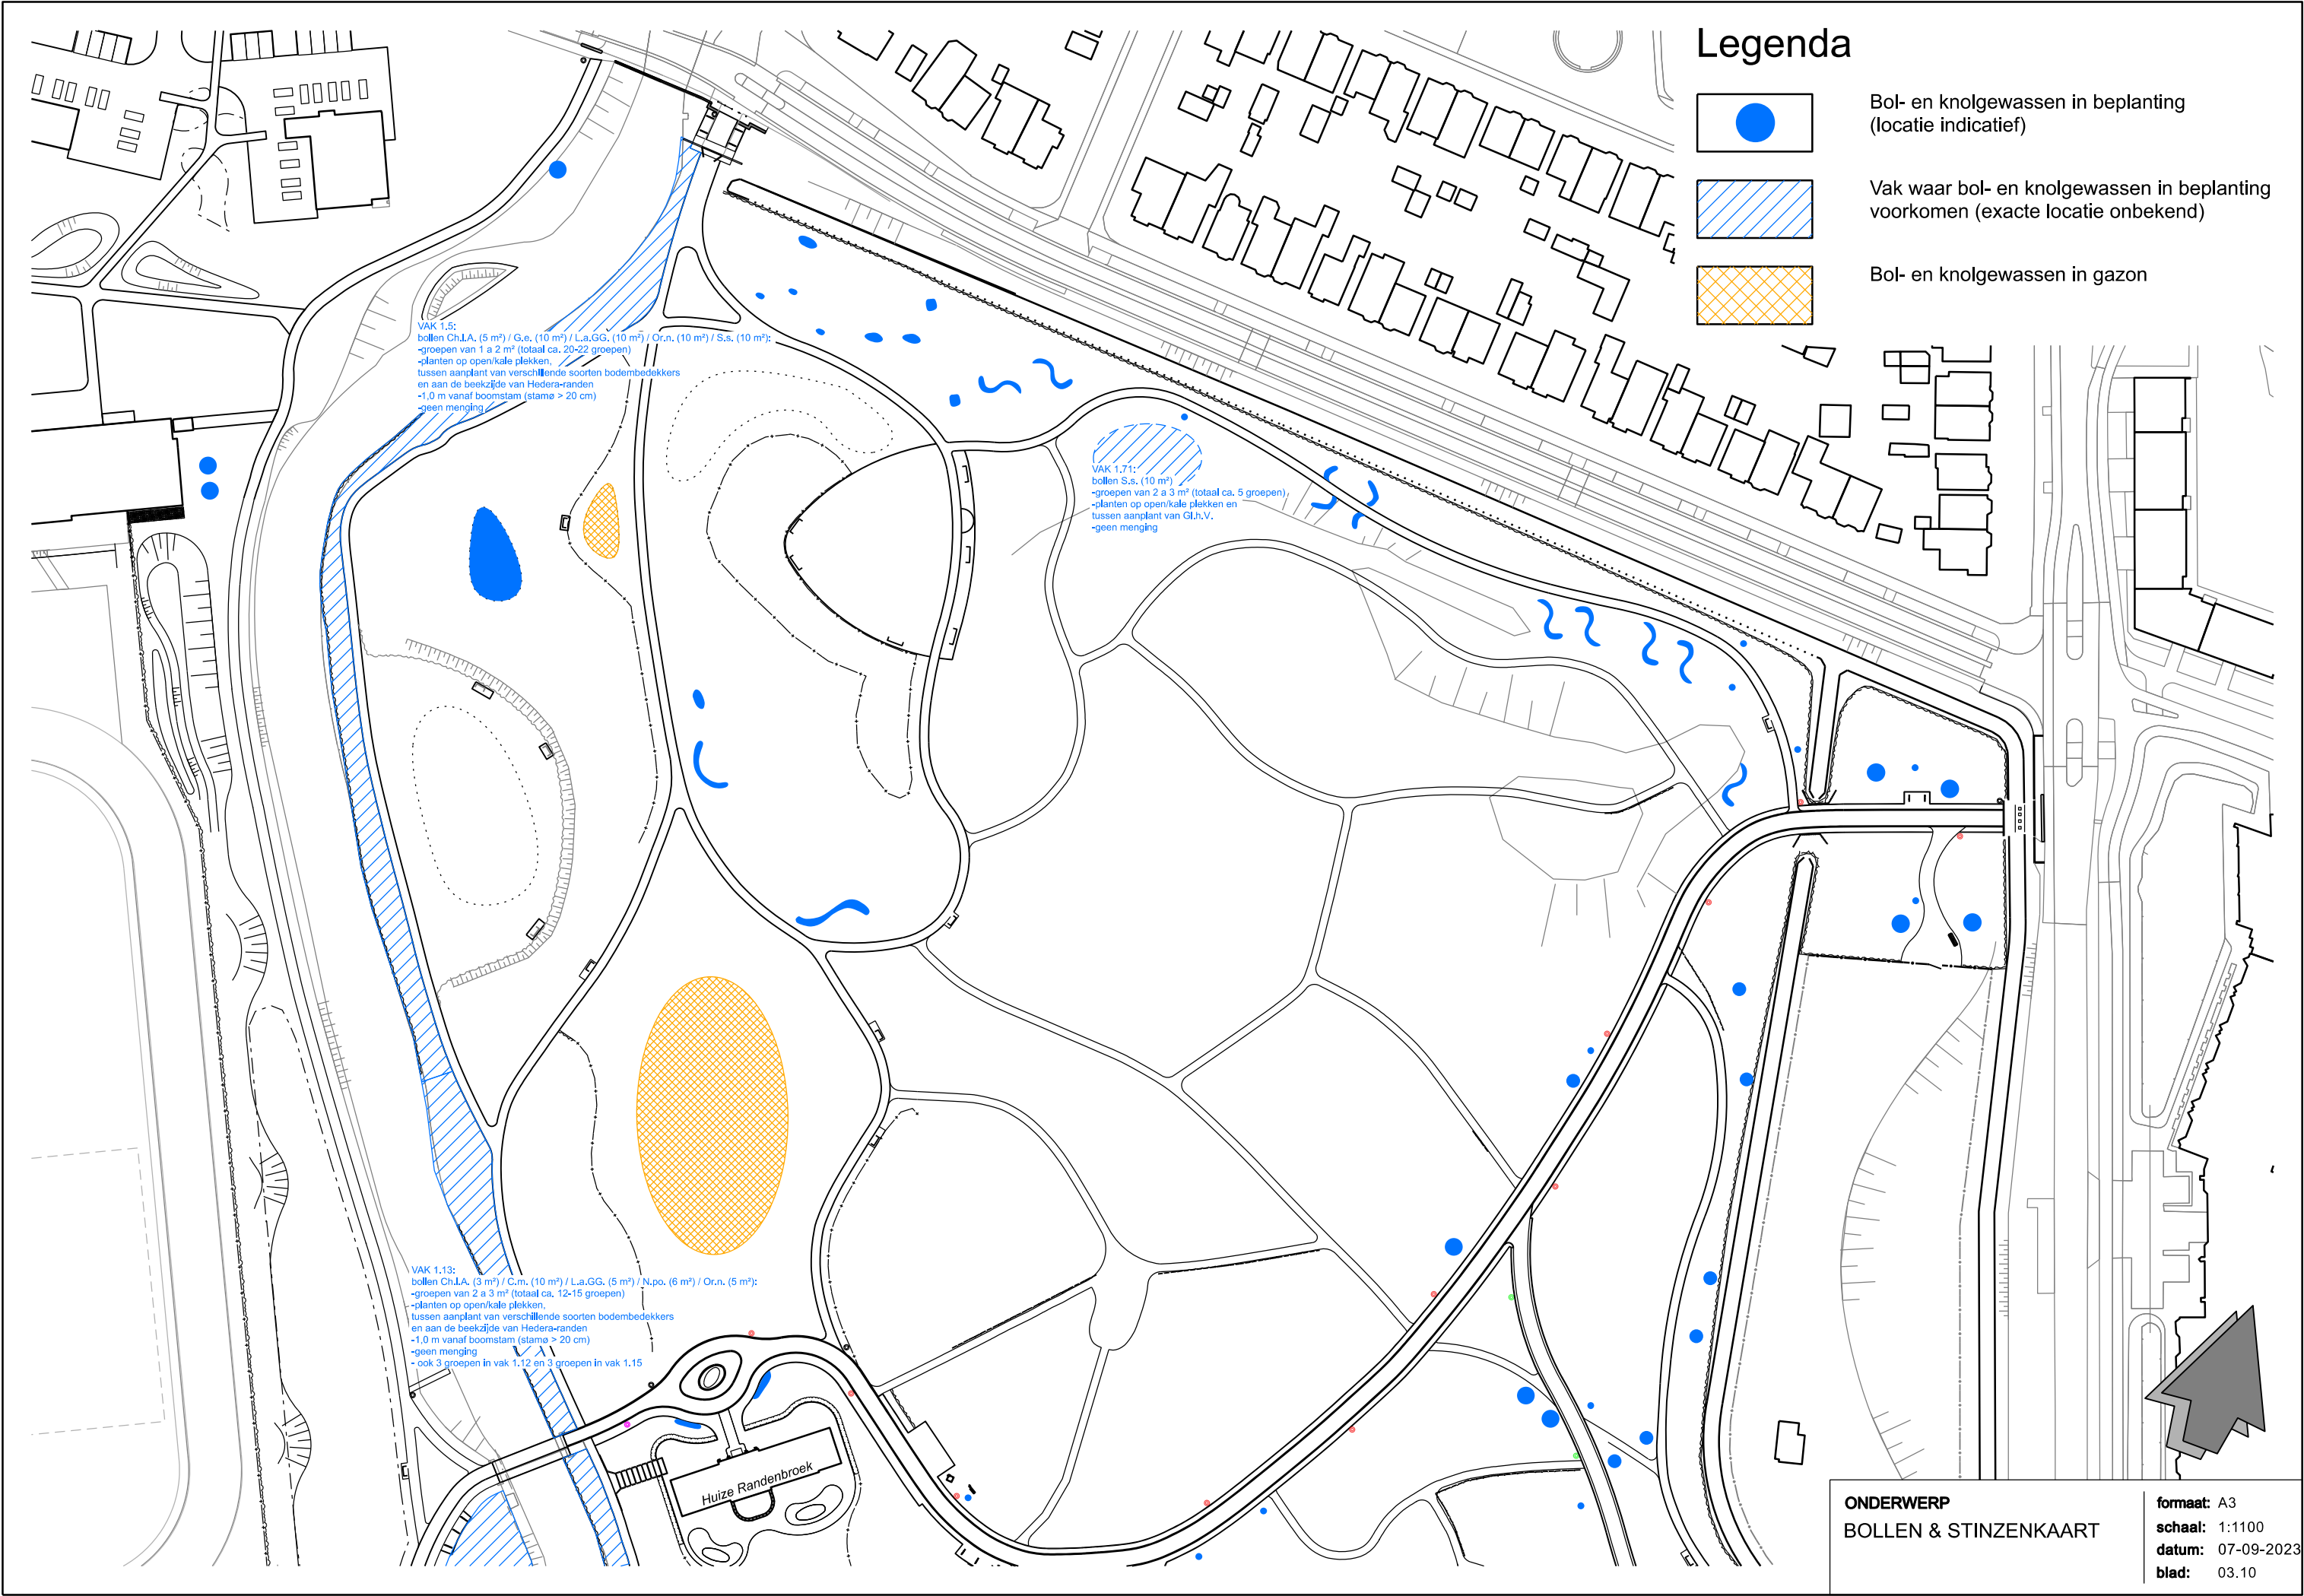
Legenda

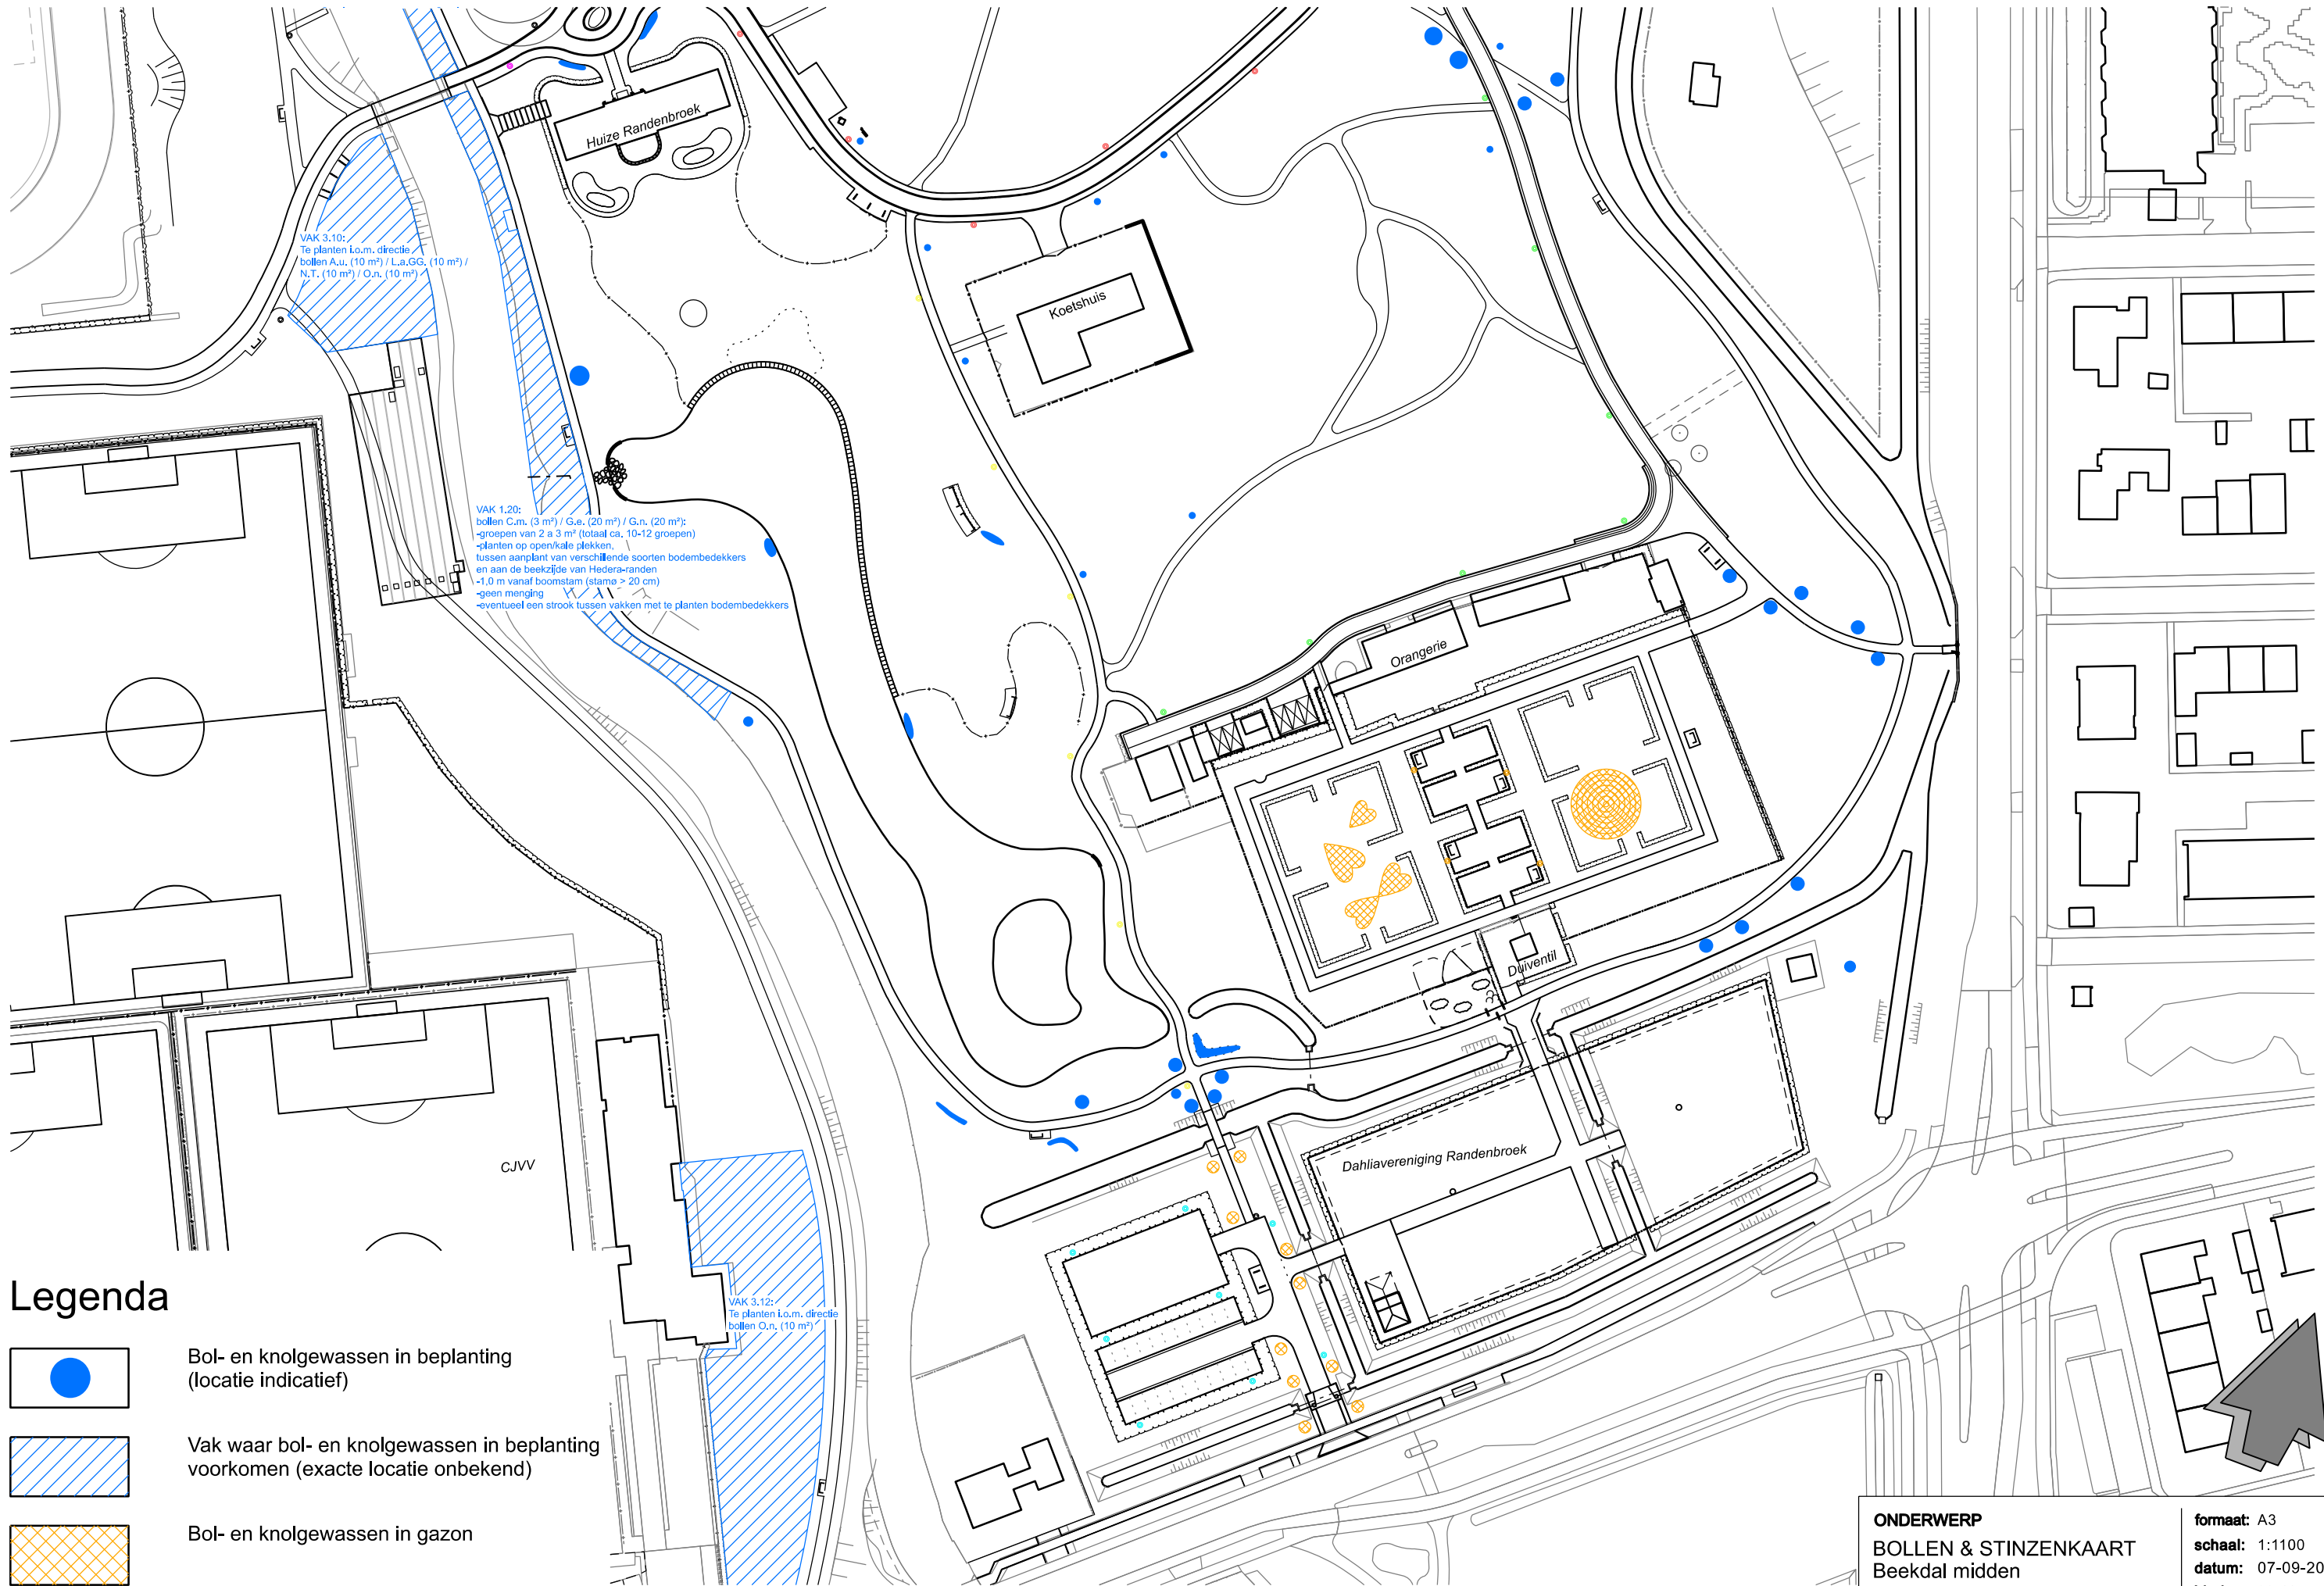
- | | |
|---|---|
|  | Gazon intensief
(kwaliteitsniveau A) |
|  | Gazon intensief
(kwaliteitsniveau B) |
|  | Bollen in gras |
|  | Gras extensief (2x) |
|  | Gras extensief (6x) |
|  | Grasbetontegels
(kwaliteitsniveau B) |

ONDERWERP

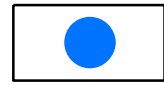
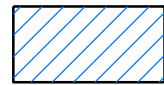
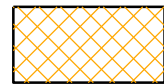
MAAIKAART

formaat: A3
schaal: 1:1100
datum: 07-09-2023
blad: 03.09





Legenda

-  Bol- en knolgewassen in beplanting (locatie indicatief)
-  Vak waar bol- en knolgewassen in beplanting voorkomen (exacte locatie onbekend)
-  Bol- en knolgewassen in gazon

ONDERWERP
BOLLEN & STINZENKAART
Beekdal midden

formaat: A3
schaal: 1:1100
datum: 07-09-2023
blad: 03.11