


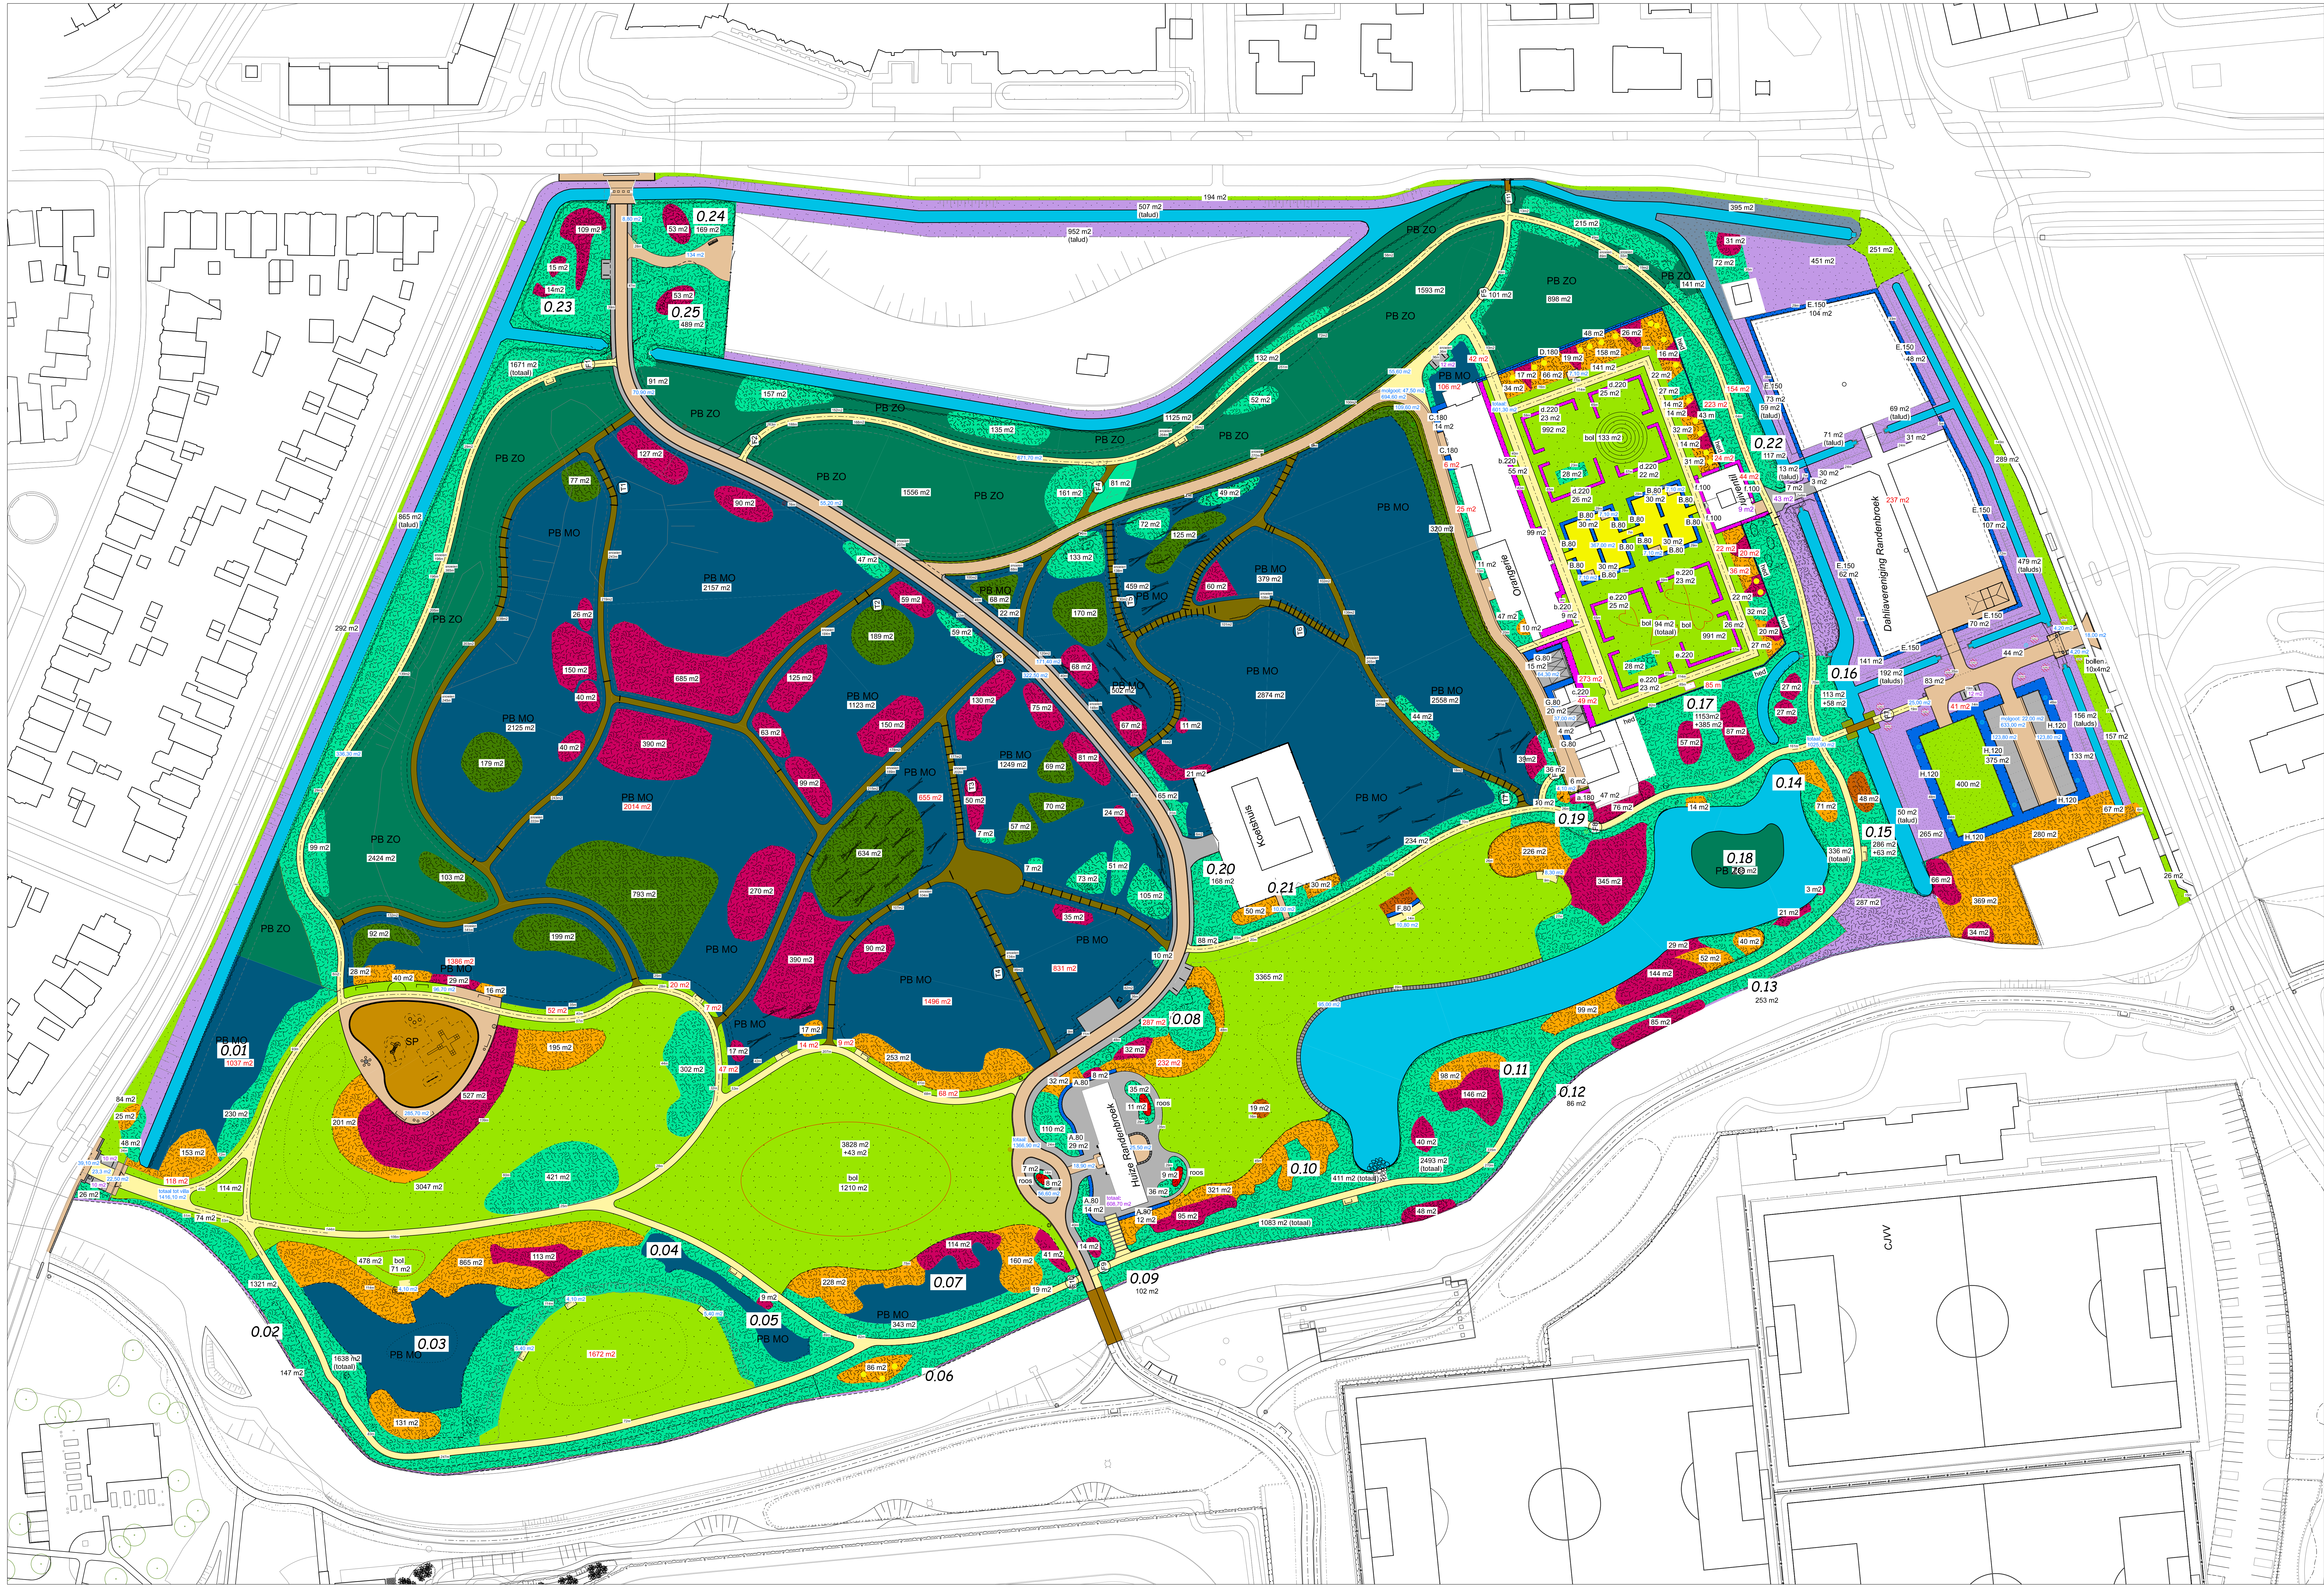

Legenda
Beplantingen

PB MO

PARKBOS MET ONDERGROEI

- Struik- en kruislaag

PB ZO

PARKBOS ZONDER ONDERGROEI

- Kruislaag

SIERHEESTERS

- Bodembedekend en kruislaag

SIERHEESTERS

- Bodembedekend en kruislaag in parkbos (met en zonder ondergroei)

- Uitgangspunt: rand met breedte van ca. 1,00 meter

BOSPLANTSOEN

SIERHEESTERS

- Heesterborders

SIERHEESTERS

- Solitaire (nieuwe aanplant)

SIERHEESTERS

- Rhododendrons

roos

SIERHEESTERS

- Struik- en klimroos

VASTE PLANTEN

SIERHEESTERS

- Klimplanten langs hekwerk (nieuwe aanplant)

E.80

HAGEN MET SNOEIHOOGTE (nieuwe aanplant)

A. Taxus, linear, 80 cm hoog.

B. Taxus, linear, 80 cm hoog.

C. Carpinus, linear, 180 cm hoog.

D. Carpinus, linear, 180 cm hoog.

E. Carpinus, linear, 150 cm hoog.

F. Carpinus, linear, 80 cm hoog.

G. Carpinus, blokhout, 80 cm hoog.

H. Carpinus, blokhout, 120 cm hoog.

a. Taxus, linear, 180 cm hoog.

b. Carpinus, linear, 220 cm hoog.

c. Carpinus, linear, 220 cm hoog.

d. Carpinus, linear, 220 cm hoog.

e. Carpinus, linear, 220 cm hoog.

f. Carpinus, linear, 220 cm hoog.

Grassen en bolgewassen

GAZON (INTENSIEF)

- Parkmengsel

- Horizontaal

bol

GAZON (INTENSIEF) MET BOLGEWASSEN

- Parkmengsel

- Horizontaal

GRAS (EXTENSIEF)

- Kruidentmengsel

- Horizontaal

GRAS (EXTENSIEF)

- Kruidentmengsel

- Talud

bol

GRAS (EXTENSIEF) MET BOLGEWASSEN

- Kruidentmengsel

- Horizontaal

GRAS (EXTENSIEF)

- Overwegende

- Talud

Verhardingen

GESLOTEN, ASFALT VOETPADEN

- Asfaltverharding met afstrooi laag

OPEN, ELEMENTENVERHARDING

- Gebakken straatklinkers

GRASBETONTEGELS

HALFVERHARDING

- Grind en split

HALFVERHARDING

- Gravel (centrale as in Moestuin)

ONVERHARD, BOSPADEN (MET EN ZONDER TRAPSTREDE)

- Zand-keermengsel

Watergangen

WATER, BESCHOEID

- Kunststof beschuiving

WATERRAND VAN NATUURSTEEEN

- Betonreken damwand met natuursteen tegelrand

Overig

SP

SPELOUNDERGROND MET TOESTELLEN

- Zand (door darden)

OPDRACHTGEVER
Gemeente Amersfoort
Afdeling Leefomgeving
PROJECTLEIDER GEWENTE
mevr. M. Hinkofar

TEKENAAR
JW/WG - Debie&Verkuil
PROJECTLEIDER
RJE

SCHAAL
1:500
FORMAAT
A0+
BLAD IN SLAGEN
2 IN 3

PROJECTNAMEN
HET BEEKDAL

TEKENINGENAMEN
HOEFVEDENKAART 1: PARK RANDENBROEK EN METGENSBLEEK

STATUS
DEFINITIEF

07-09-2023

TEKENINGENAMEN
B AME1771904

0

G84

1/5 Graven/duwings 37
2201 CZ Noordwijk

06 - 224 373 80
bureau@G84.nl