


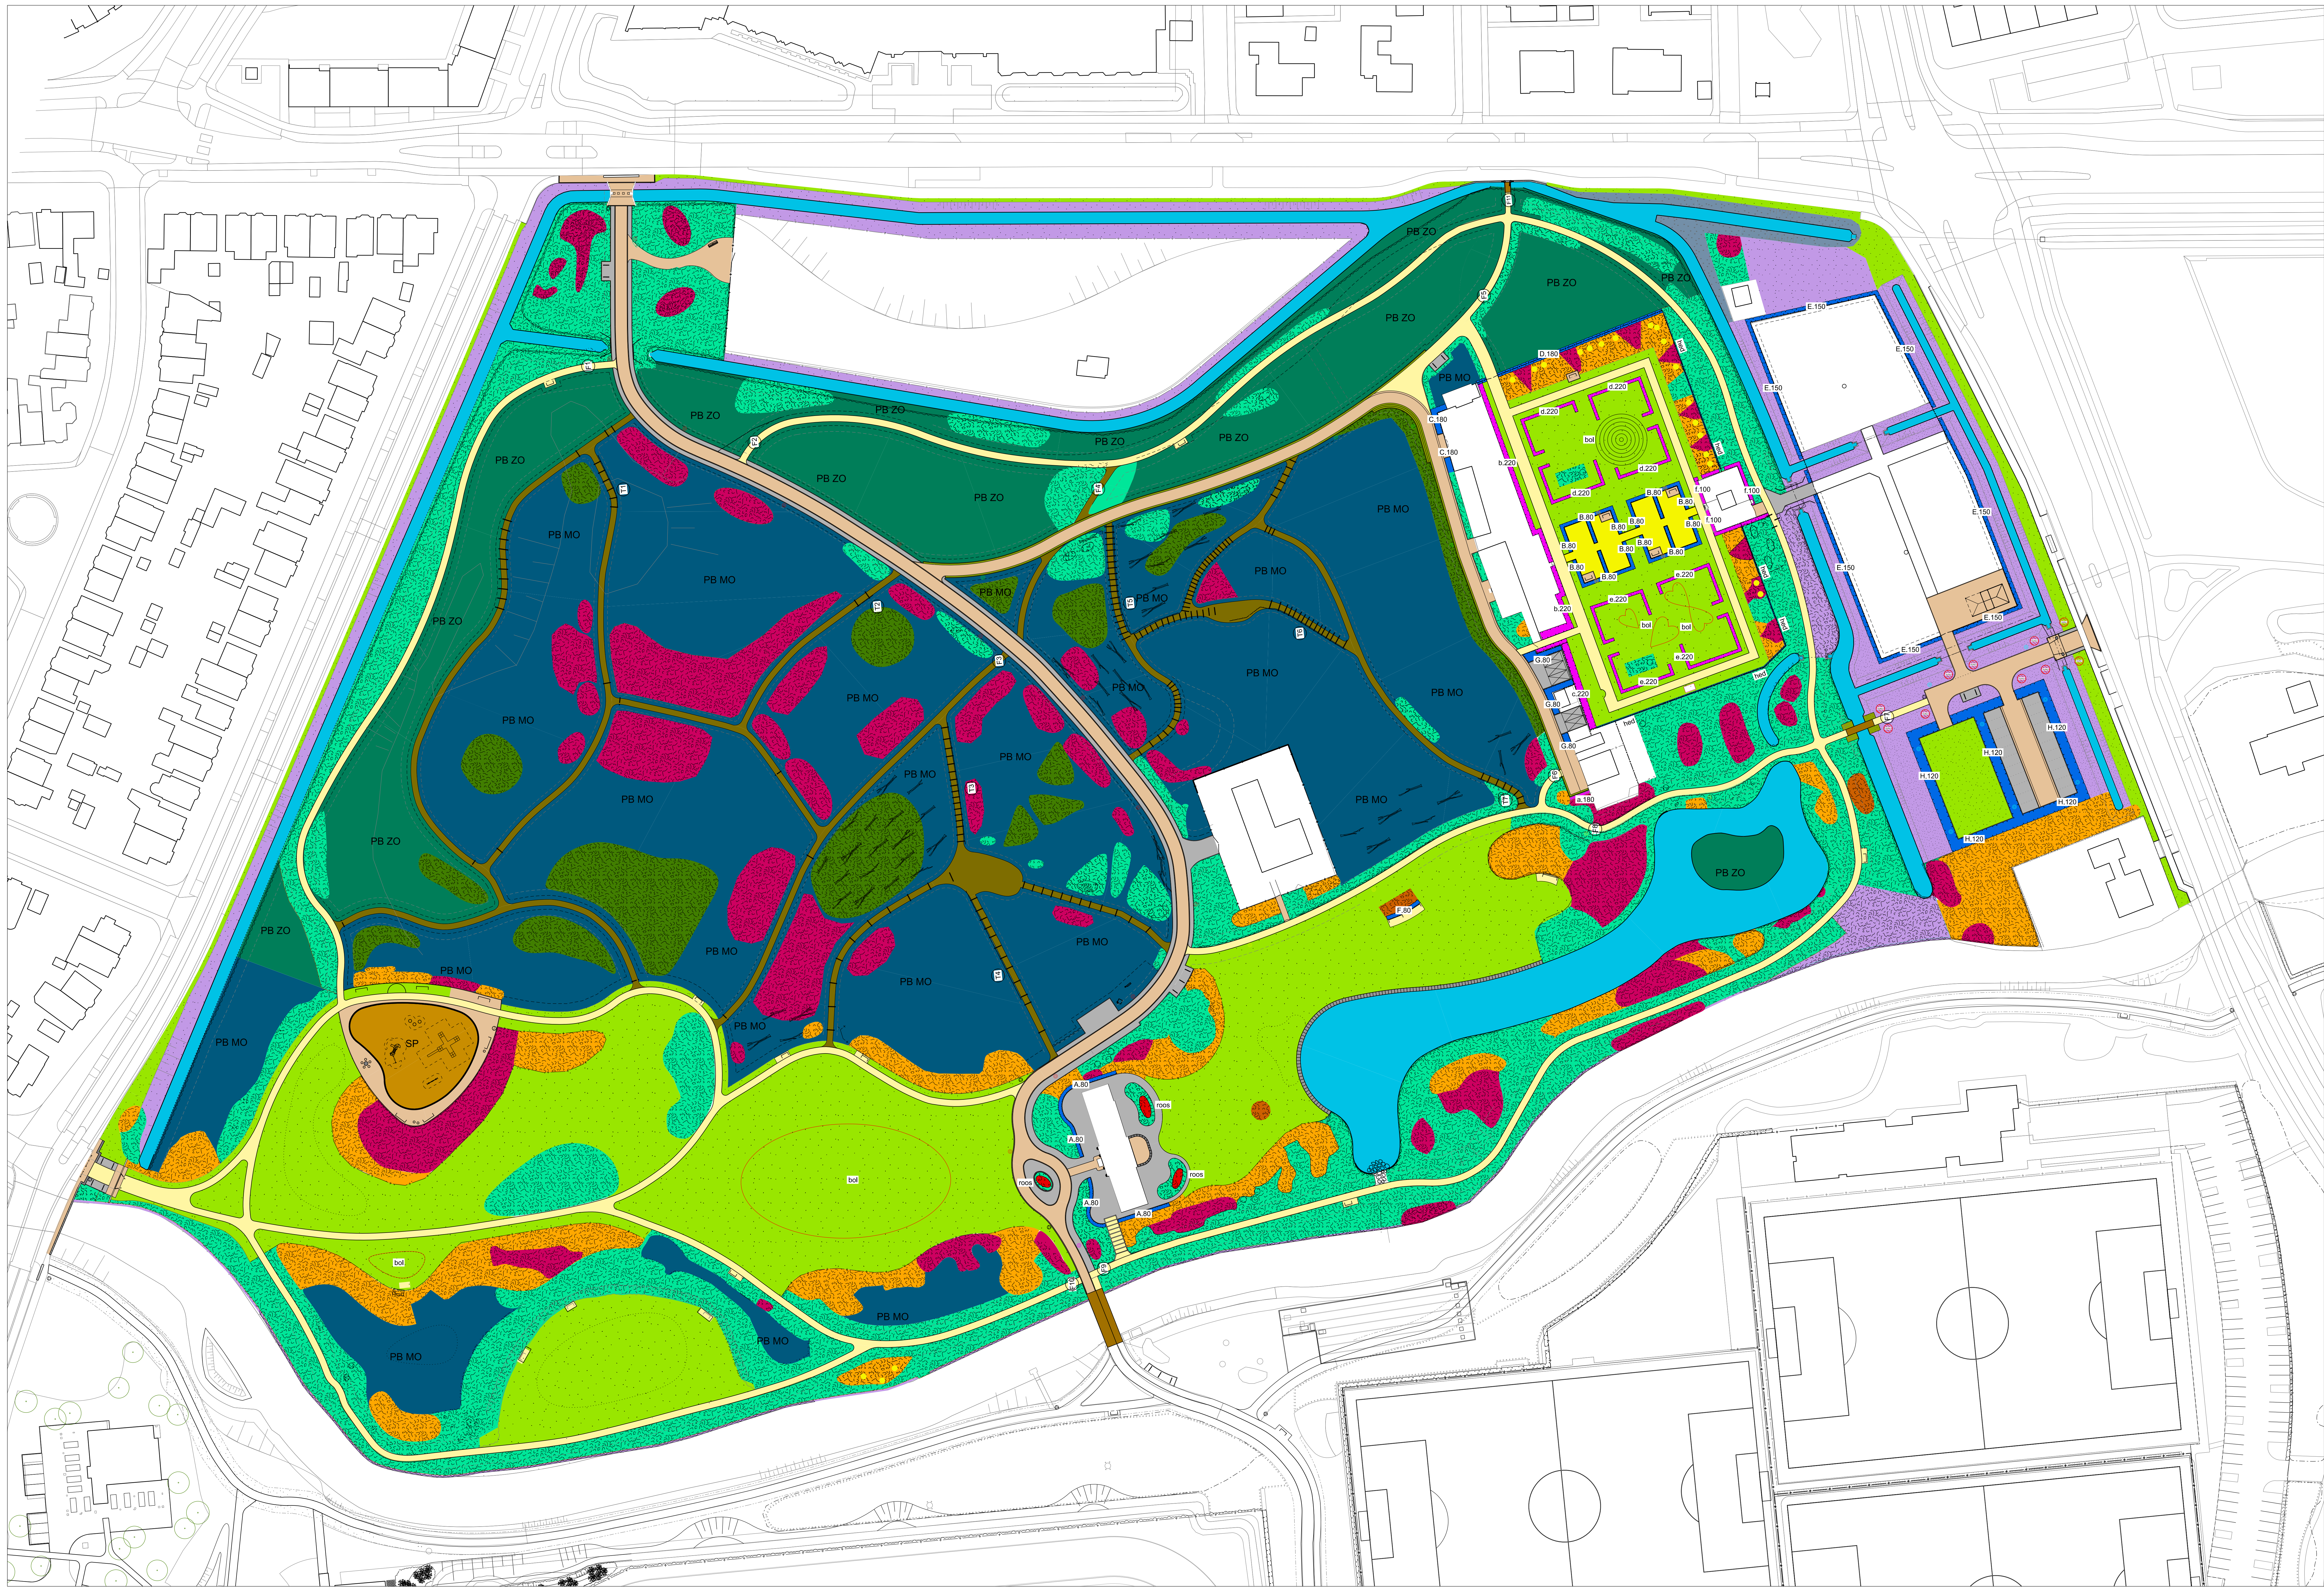

Legenda

Beplantingen

- PARKBOS MET ONDERGROEI:
 - Struik- en kruiddaag
- PARKBOS ZONDER ONDERGROEI:
 - Kruiddaag
- SIERHEESTERS
 - Bodembedekking en kruiddaag
- SIERHEESTERS:
 - Bodembedekking en kruiddaag in parkbos (met en zonder ondergroei)
 - Uitgangspunt: rand met breedte van ca. 1,00 meter
- BOSPLANTSOEN
 - Heesterborders
- SIERHEESTERS
 - Solitaire (nieuwe aanplant)
- SIERHEESTERS
 - Rhododendrons
- SIERHEESTERS
 - Struik- en klimrozen
- VASTE PLANTEN
 - Klimplanten langs hekwerk (nieuwe aanplant)

HAGEN MET SNOEHOOGTE (nieuwe aanplant)

- A. Taxus, linear, 80 cm hoog.
- B. Taxus, linear, 80 cm hoog.
- C. Carpinus, linear, 180 cm hoog.
- D. Carpinus, linear, 150 cm hoog.
- E. Carpinus, linear, 150 cm hoog.
- F. Carpinus, linear, 80 cm hoog.
- G. Carpinus, blokhag, 80 cm hoog.
- H. Carpinus, blokhag, 120 cm hoog.
- a. Taxus, linear, 180 cm hoog.
- b. Carpinus, linear, 220 cm hoog.
- c. Carpinus, linear, 220 cm hoog.
- d. Carpinus, linear, 220 cm hoog.
- e. Carpinus, linear, 220 cm hoog.
- f. Carpinus, linear, 220 cm hoog.

Grassen en bolgewassen

- GAZON (INTENSIEF)
 - Tackermengsel
 - Horizontaal
- GAZON (INTENSIEF) MET BOLGEWASSEN
 - Parkermengsel
 - Horizontaal
- GRAS (EXTENSIEF)
 - Kruidentmengsel
 - Horizontaal
- GRAS (EXTENSIEF)
 - Kruidentmengsel
 - Talud
- GRAS (EXTENSIEF) MET BOLGEWASSEN
 - Kruidentmengsel
 - Horizontaal
- GRAS (EXTENSIEF)
 - Oevervegetatie
 - Talud

Verhardingen

- GESLOTEN, ASFALT VOETPADEN
 - Asfaltverharding met afstrooklaag
- OPEN, ELEMENTENVERHARDING
 - Gebakken straatklinkers
- GRASBETONTEGELS
- HALFVERHARDING
 - Grind en split
- HALFVERHARDING
 - Grind centrale as in Moestuin
- ONVERHARD, BOSPADEN (MET EN ZONDER TRAPTREDEN)
 - Zandklemmengsel


Watergangen

- WATER, BESCHOED
 - Kunststof beschoeiing
- WATERRAND VAN NATUURSTEEN
 - Betonnen damwand met natuurstenen tegelrand

Overig

- SP
 - Speelondergrond met toestellen
 - Zand (door derden)

OPDRACHTGEVER
Gemeente Amersfoort
Afdeling Leefomgeving
PROJECTLEIDER GEMEENTE
mevr. M. Hinkofor

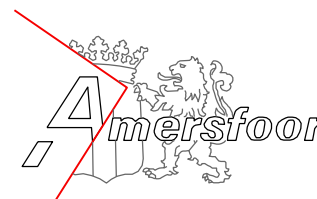

TEKENAAR
WGJW - Debi&Verkuil
PROJECTLEIDER
RJE
SCHAA
1:500
FORMAAT
A3
BLAD IN SLA
1 IN 3

PROJECTNAMEN
HET BEEKDAL

TEKENINGEN-ROOSTER
A AME1771904
WIJZ NR
0

TEKENINGENROOSTER
BEHEERKAART 1: PARK RANDENBROEK EN
METGENSLEEK

G84

STATUS
DEFINITIEF 07-09-2023

15-Graven@koning 37 06 - 224 373 80
2201 CZ Noordwijk bureau@2204.nl