


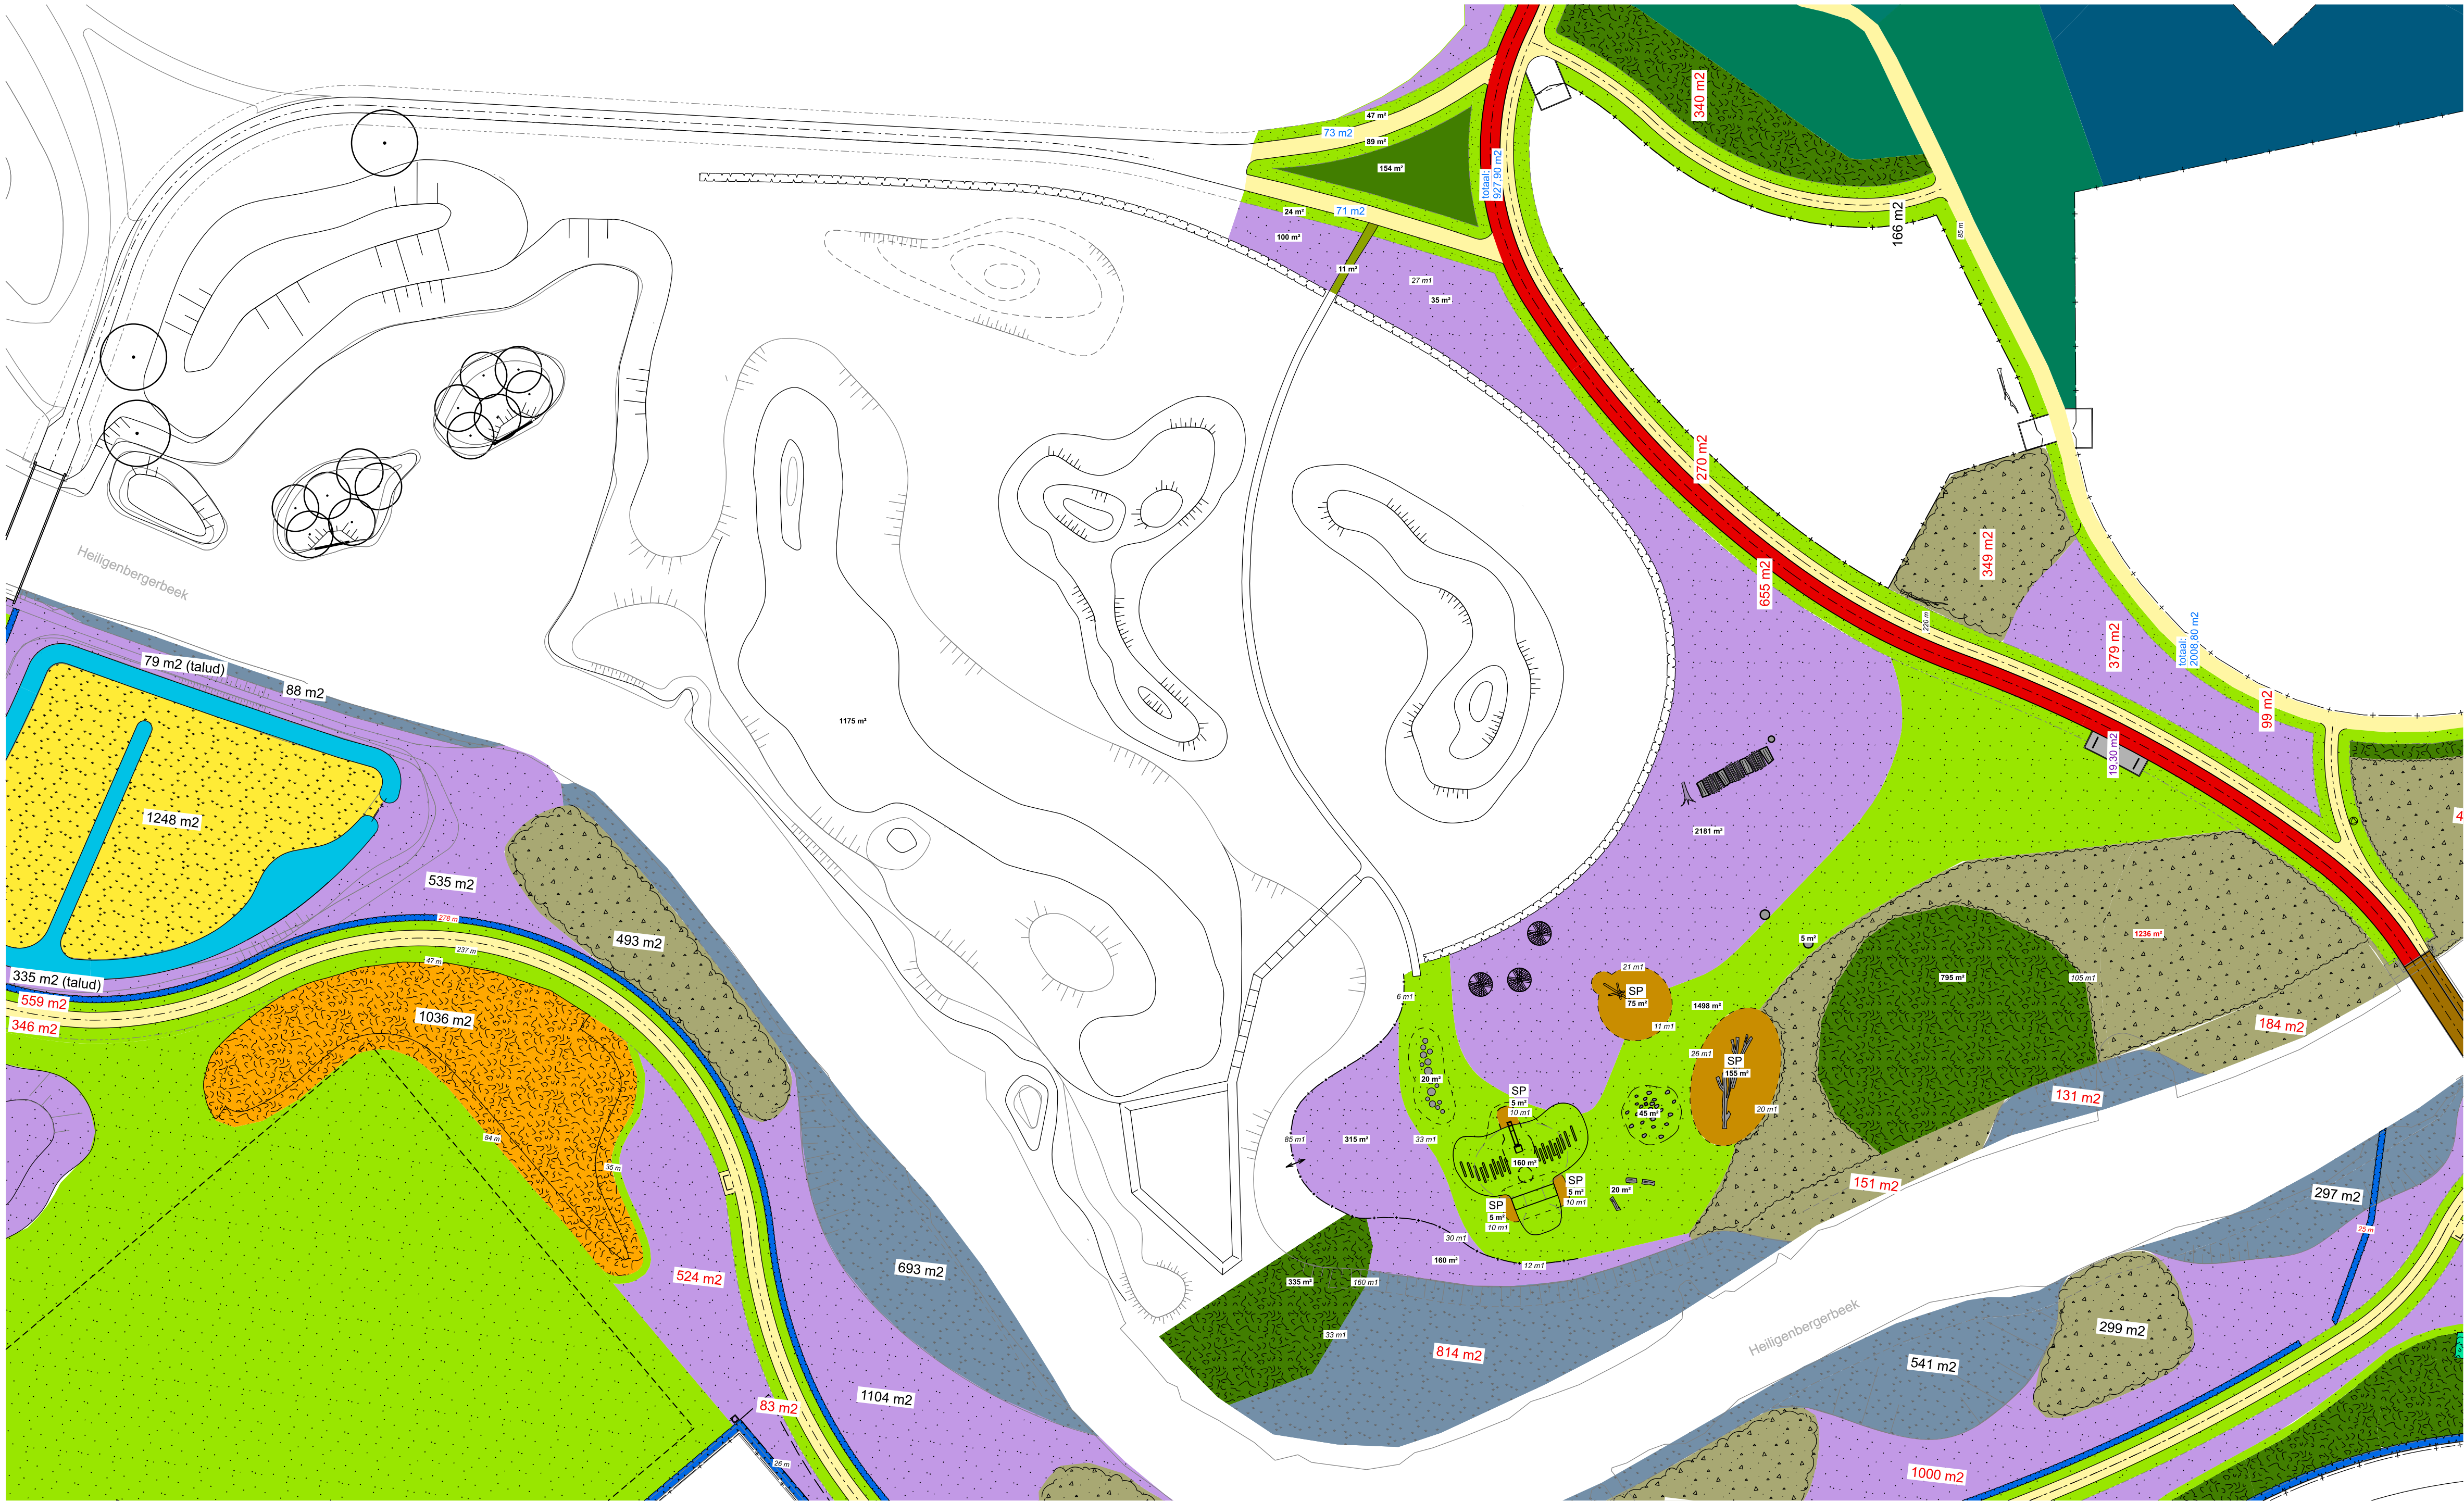

Legenda

Beplantingen

- BOSPLANTSOEN (nieuwe aanplant)
- HAGEN MET SNOEIHOOGTE (nieuwe aanplant)
A. Crataegus, lineair, 100 cm hoog.

Grassen


- GAZON (INTENSIEF)
- Parkenmengsel
- GRAS (EXTENSIEF)
- Kruidenmengsel
- Horizontaal
- KRUIDLAAG IN BOSPLANTSOENVAK
- Kruidenmengsel (zoomrand)
- Horizontaal
- GRAS (EXTENSIEF)
- Oevervegetatie
- Talud

Overig


- VALONDERGROND
- Zand

Verhardingen

- GESLOTEN, ASFALT
VOETPADEN
- Asphaltverharding met
afstrooilaag
- GRASBETONTEGELS

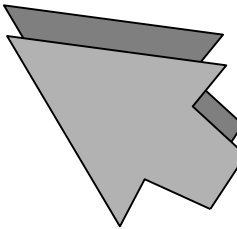

OPDRACHTGEVER
Gemeente Amersfoort
Afdeling Leefomgeving
PROJECTLEIDER GEMEENTE
mevr. M. Hinkofer

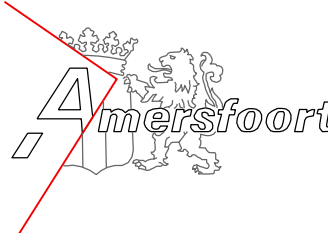

TEKENAAR
JWW/G - Debie&Verkuijl
PROJECTLEIDER
RJE
SCHAAL
1:500
FORMAAT
A2+
BLAD IN BLADEN
12 IN 13

PROJECTOMSCHRIJVING
HET BEEKDAL

TEKENINGNR.+BESTEKNR.
B AME1771904
WIJZ.NR
0

TEKENINGOMSCHRIJVING
HOEVEELHEDENKAART 2: BEEKDALBOS

G84

STATUS
DEFINITIEF

07-09-2023

's-Gravendijkseweg 37
2201 CZ Noordwijk
06 - 224 373 80
bureau@G84.nl