

BEHEER 2: BEEKDAL, VOSHEUVEL EN SPORTFONDSEN

BLAD ONDERWERP

BEHEERKAART			
01	BEEKDAL NOORD	A1+	schaal 1:500
02	BEEKDAL MIDDEN	A1+	schaal 1:500
03	BEEKDAL ZUID I	A0+	schaal 1:500
04	BEEKDAL ZUID II	A2+	schaal 1:500
05	VOSHEUVEL	A1+	schaal 1:500
06	BEEKDALBOS	A2+	schaal 1:500
HOEVEELHEDEN BEHEERKAART			
07	BEEKDAL NOORD	A1+	schaal 1:500
08	BEEKDAL MIDDEN	A1+	schaal 1:500
09	BEEKDAL ZUID I	A0+	schaal 1:500
10	BEEKDAL ZUID II	A2+	schaal 1:500
11	VOSHEUVEL	A1+	schaal 1:500
12	BEEKDALBOS	A2+	schaal 1:500
OVERIGE KAARTEN:			
13.01 t/m 06	KWALITEITSNIVEAUS	A3	schaal 1:1100
13.07 t/m 12	BOMENKAART	A3	schaal 1:1100
13.13 t/m 19	ELEMENTENKAART	A3	schaal 1:1100
13.20 t/m 25	MAAIKAART	A3	schaal 1:1100
13.26 t/m 27	BOLLEN & STINZENKAART	A3	schaal 1:1100

OPDRACHTGEVER

Gemeente Amersfoort

Afdeling Leefomgeving

PROJECTLEIDER GEMEENTE

mevr. M. Hinkofer



TEKENAAR

JW/WG - Debie&Verkuijl

PROJECTLEIDER

RJE

SCHAAL

1:1100

FORMAAT

A3

BLAD IN BLADEN

13 IN 13

PROJECTOMSCHRIJVING

HET BEEKDAL

TEKENINGNR.+BESTEKNR.

C AME1771904

WIJZ.NR

0

TEKENINGOMSCHRIJVING

OVERIGE BEHEERKAARTEN 2: BEEKDAL, VOSHEUVEL EN SPORTFONDSEN



STATUS

DEFINITIEF

07-09-2023

's-Gravendijckseweg 37

2201 CZ Noordwijk

06 - 224 373 80

bureau@G84.nl

Legenda

Kwaliteitsniveaus


- oranje


Kwaliteitsniveau A
- groen

Kwaliteitsniveau B
- paars

Kwaliteitsniveau C
- blauw

Kwaliteitsniveau D

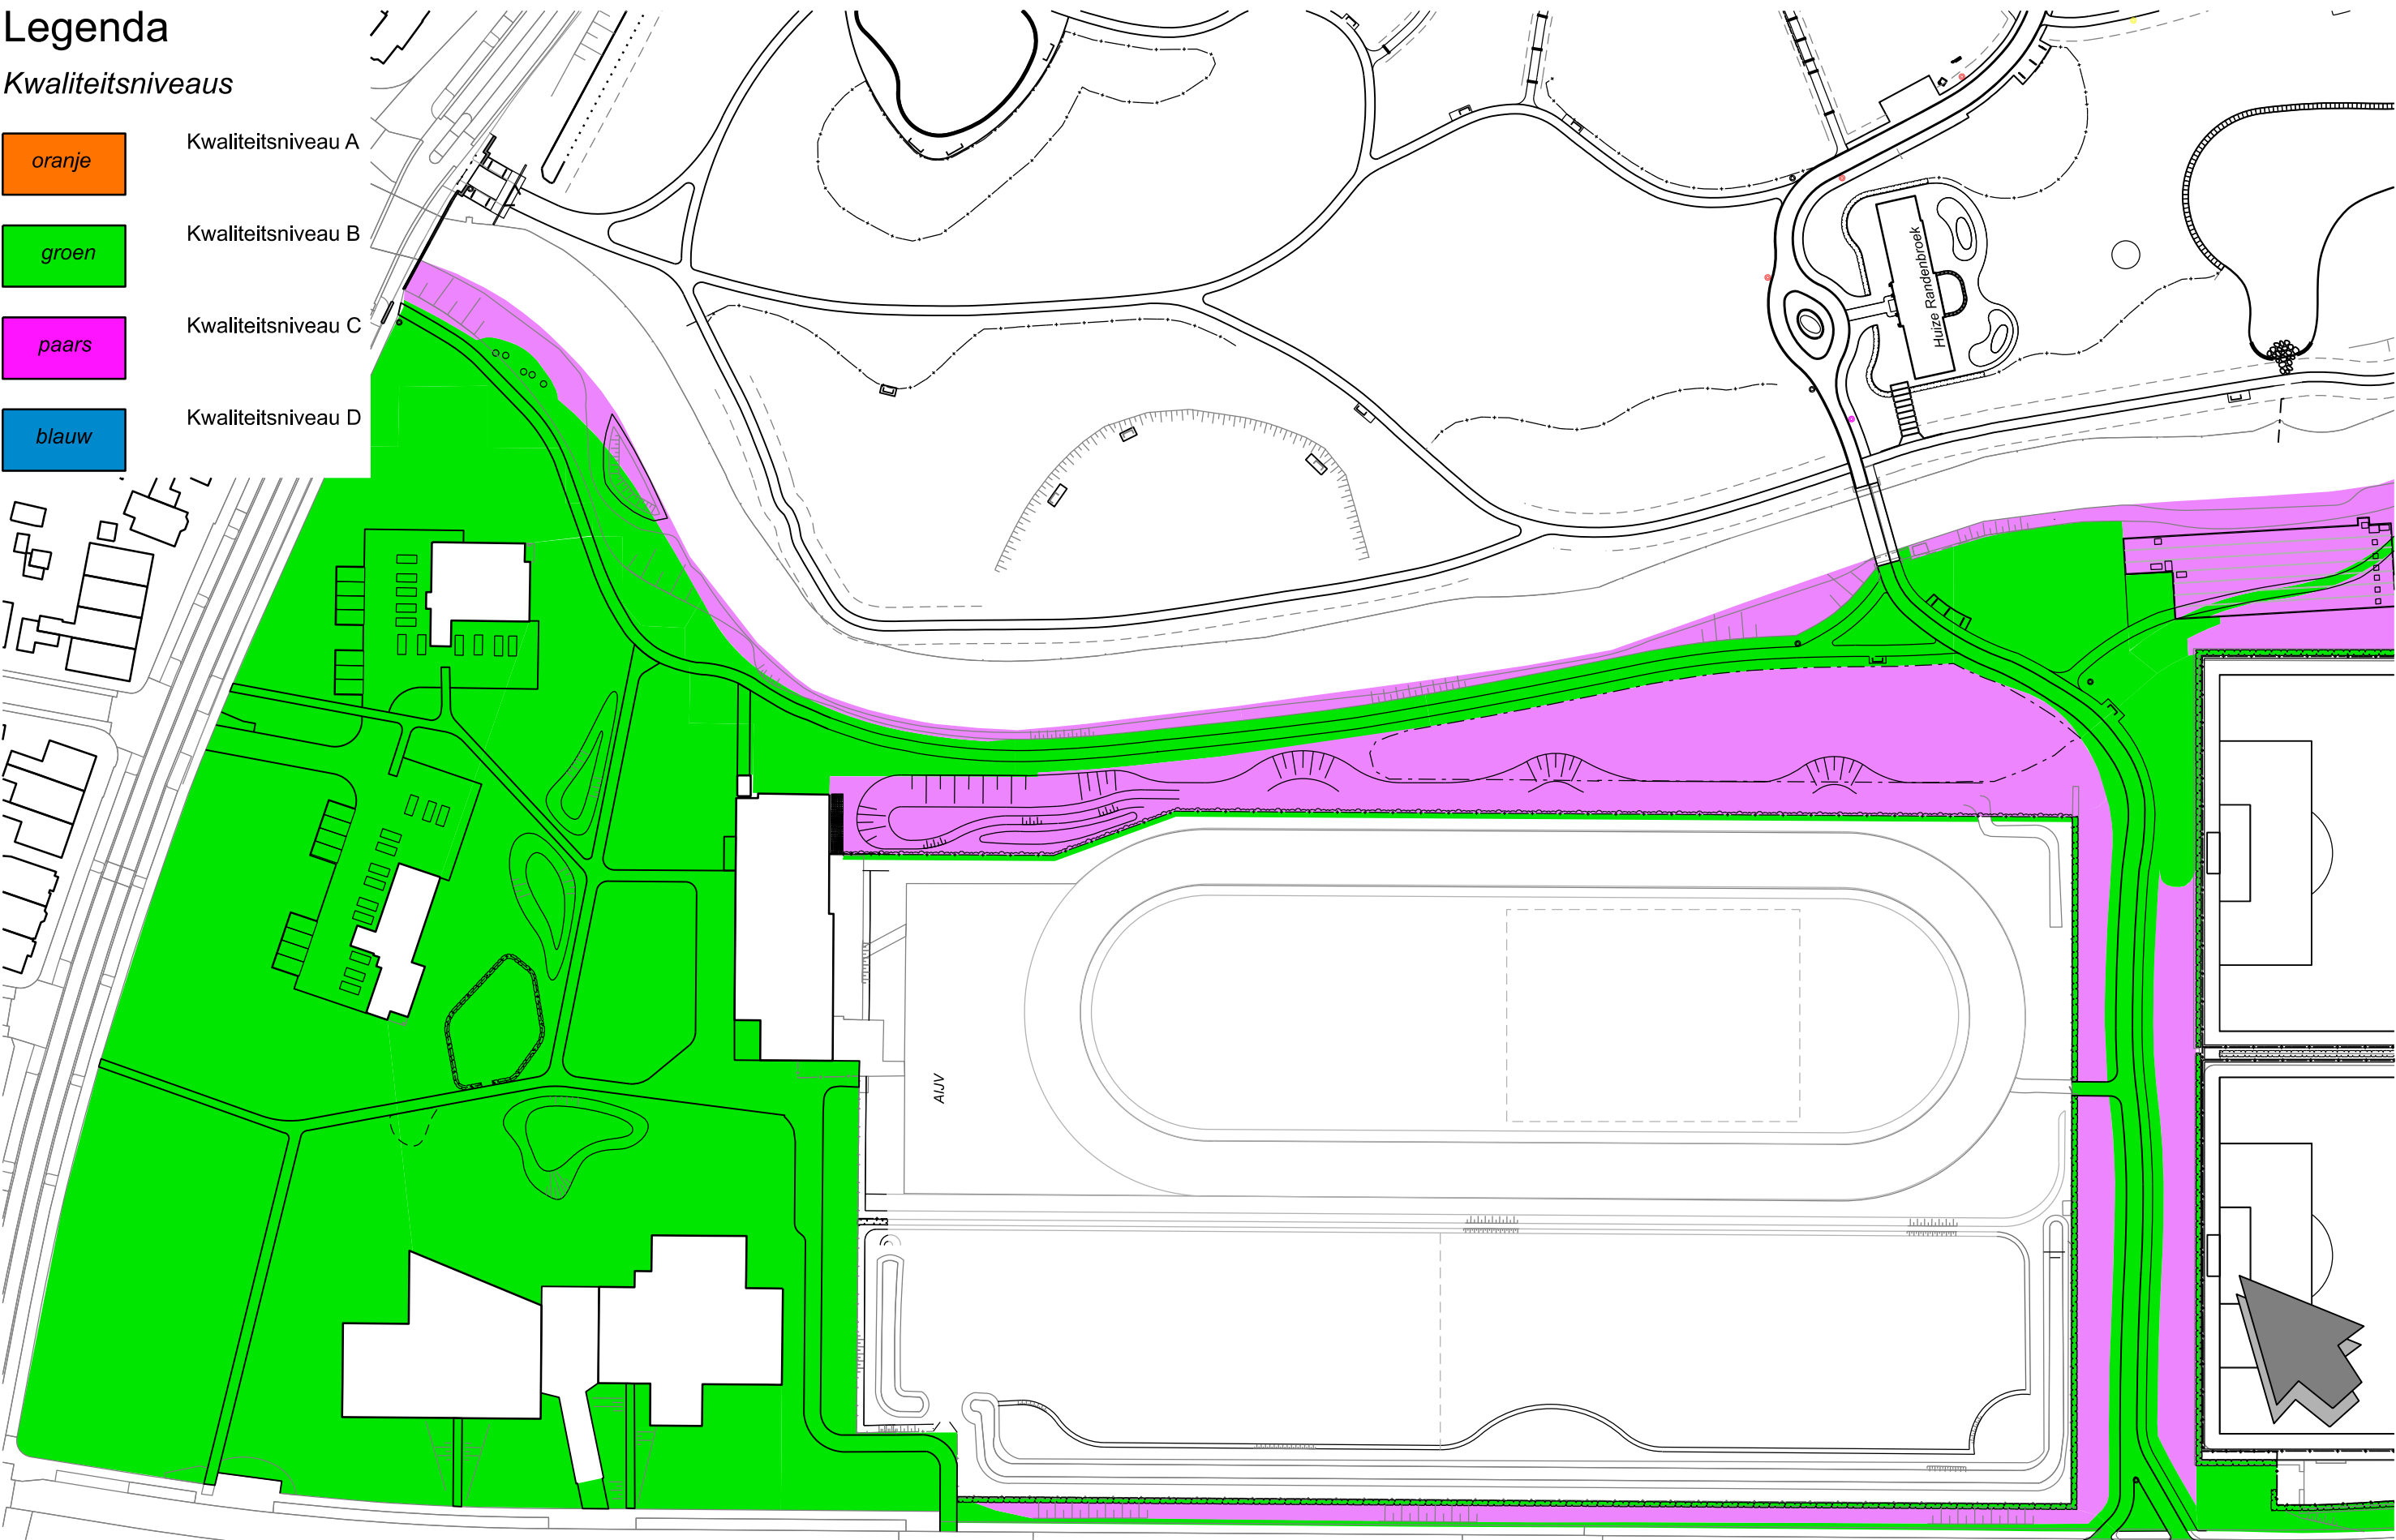

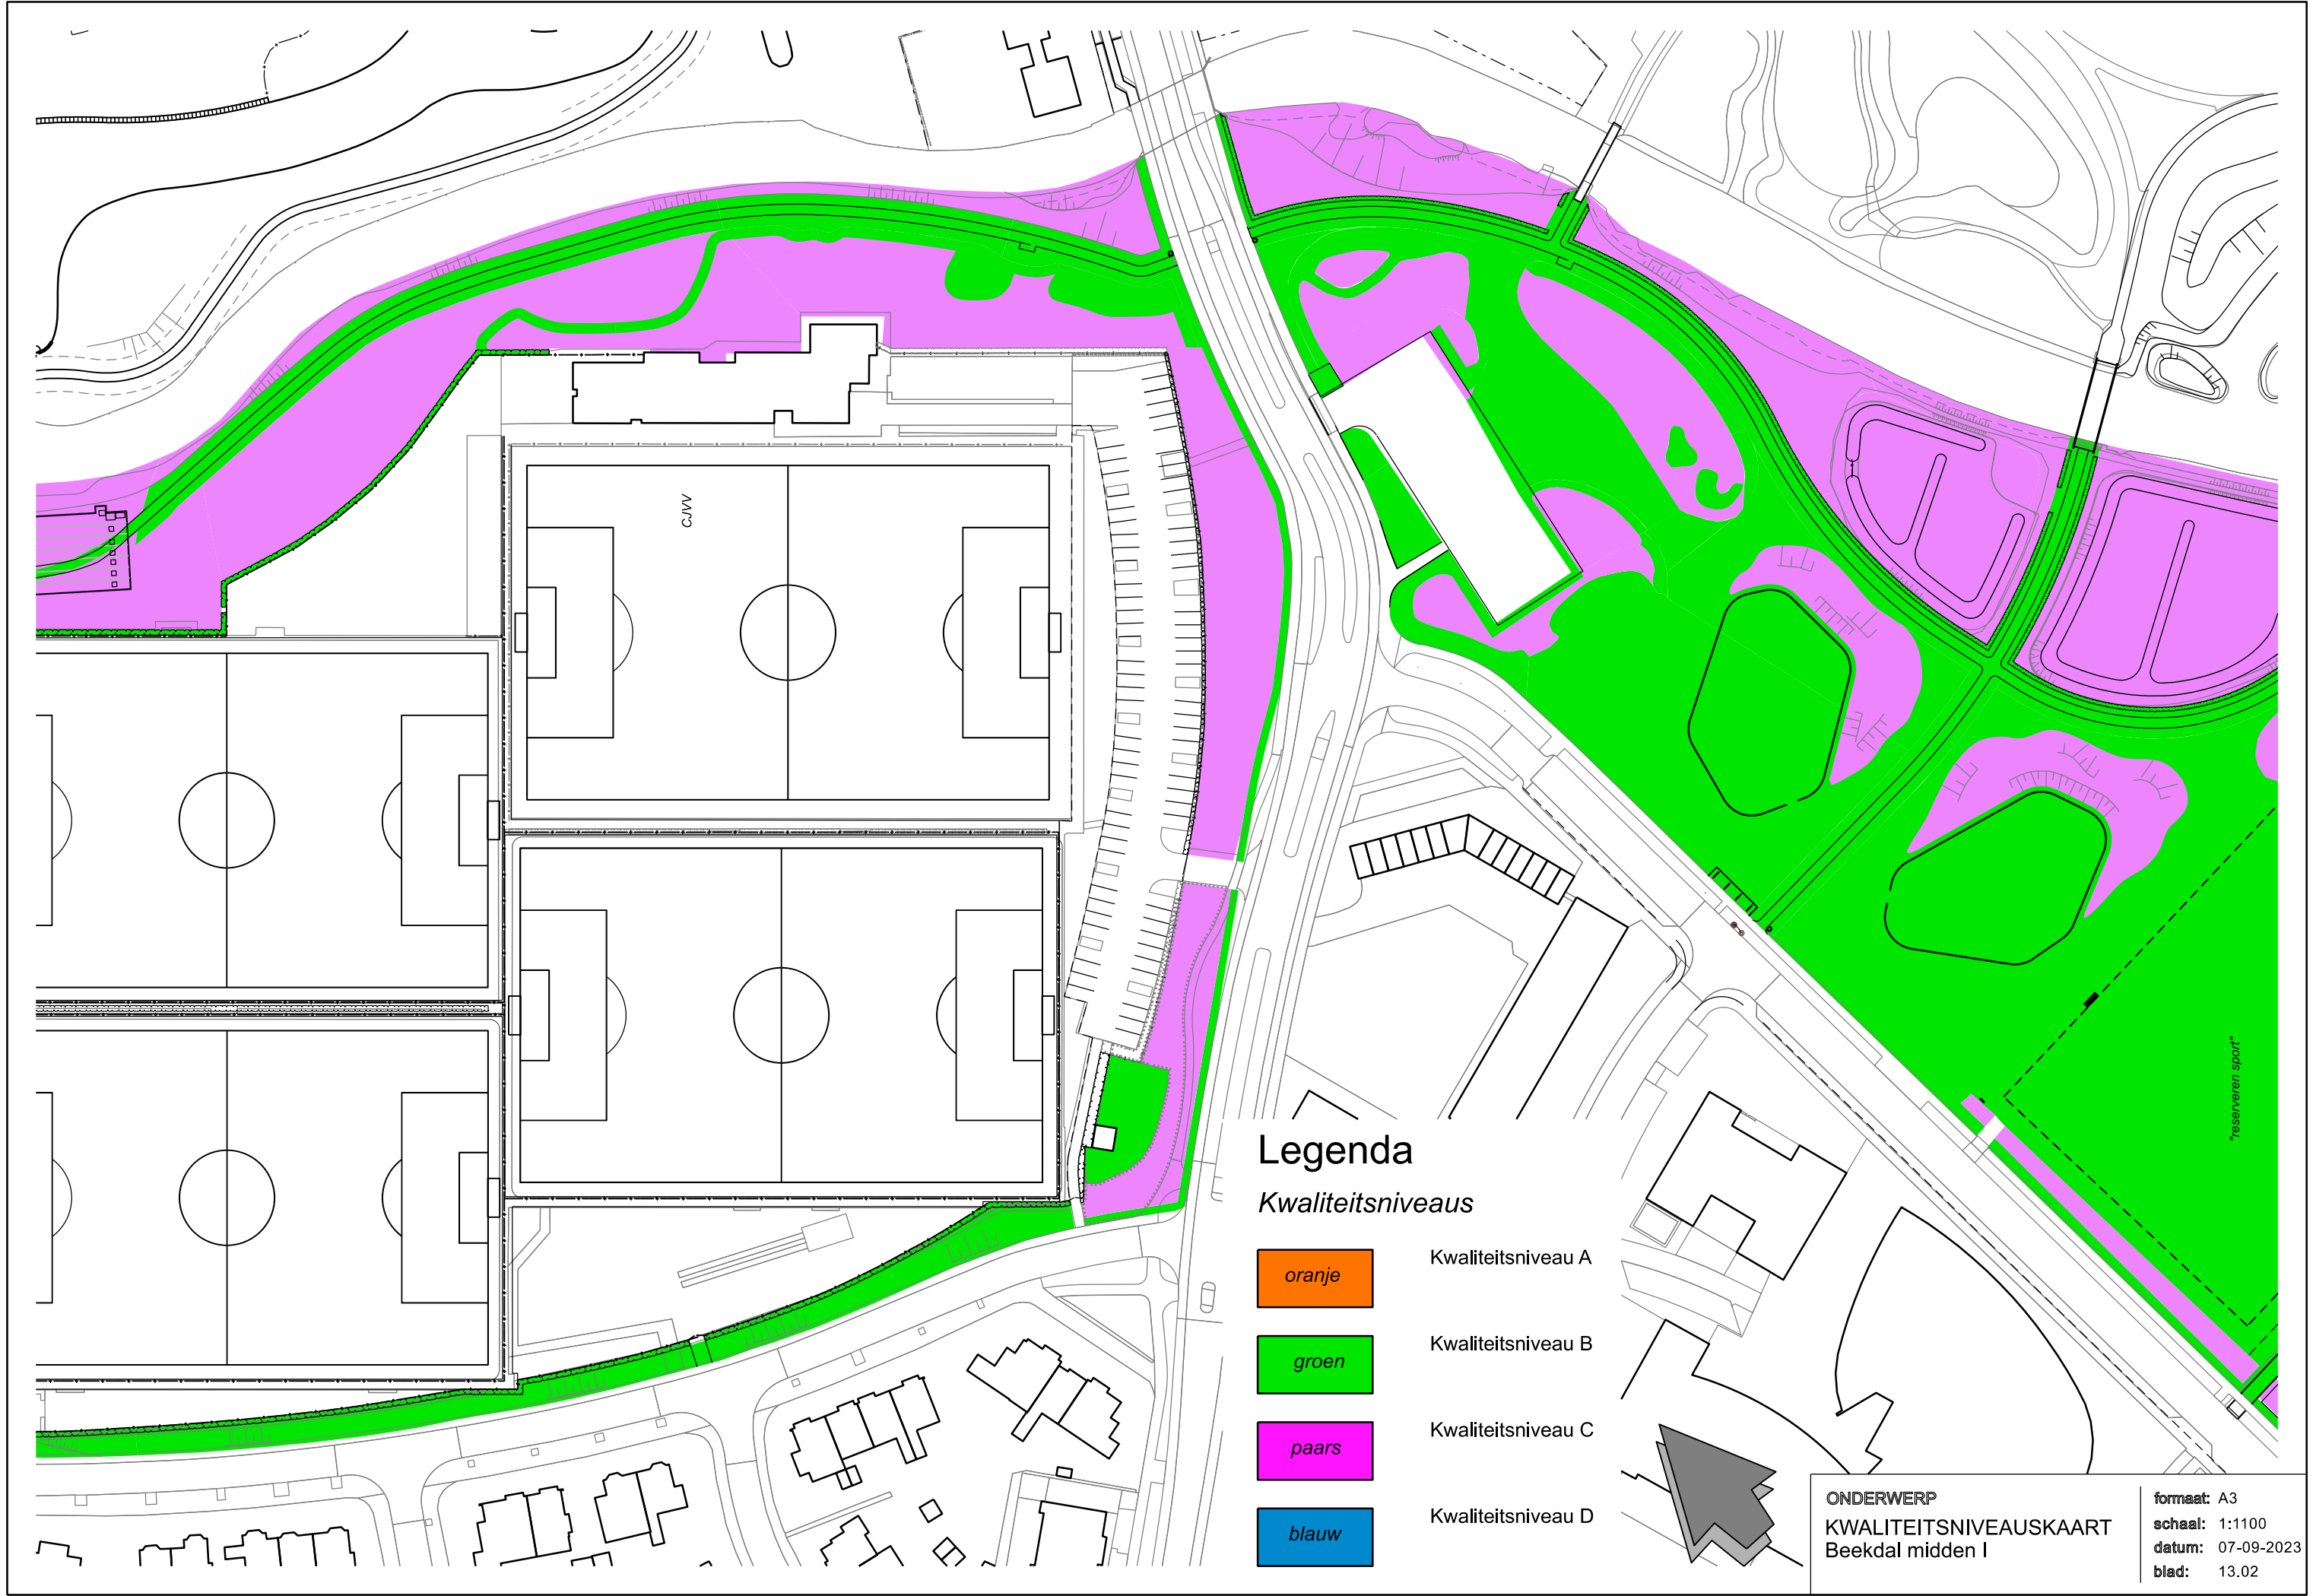

Legenda

Kwaliteitsniveaus


- oranje

Kwaliteitsniveau A
- groen


Kwaliteitsniveau B
- paars

Kwaliteitsniveau C
- blauw

Kwaliteitsniveau D

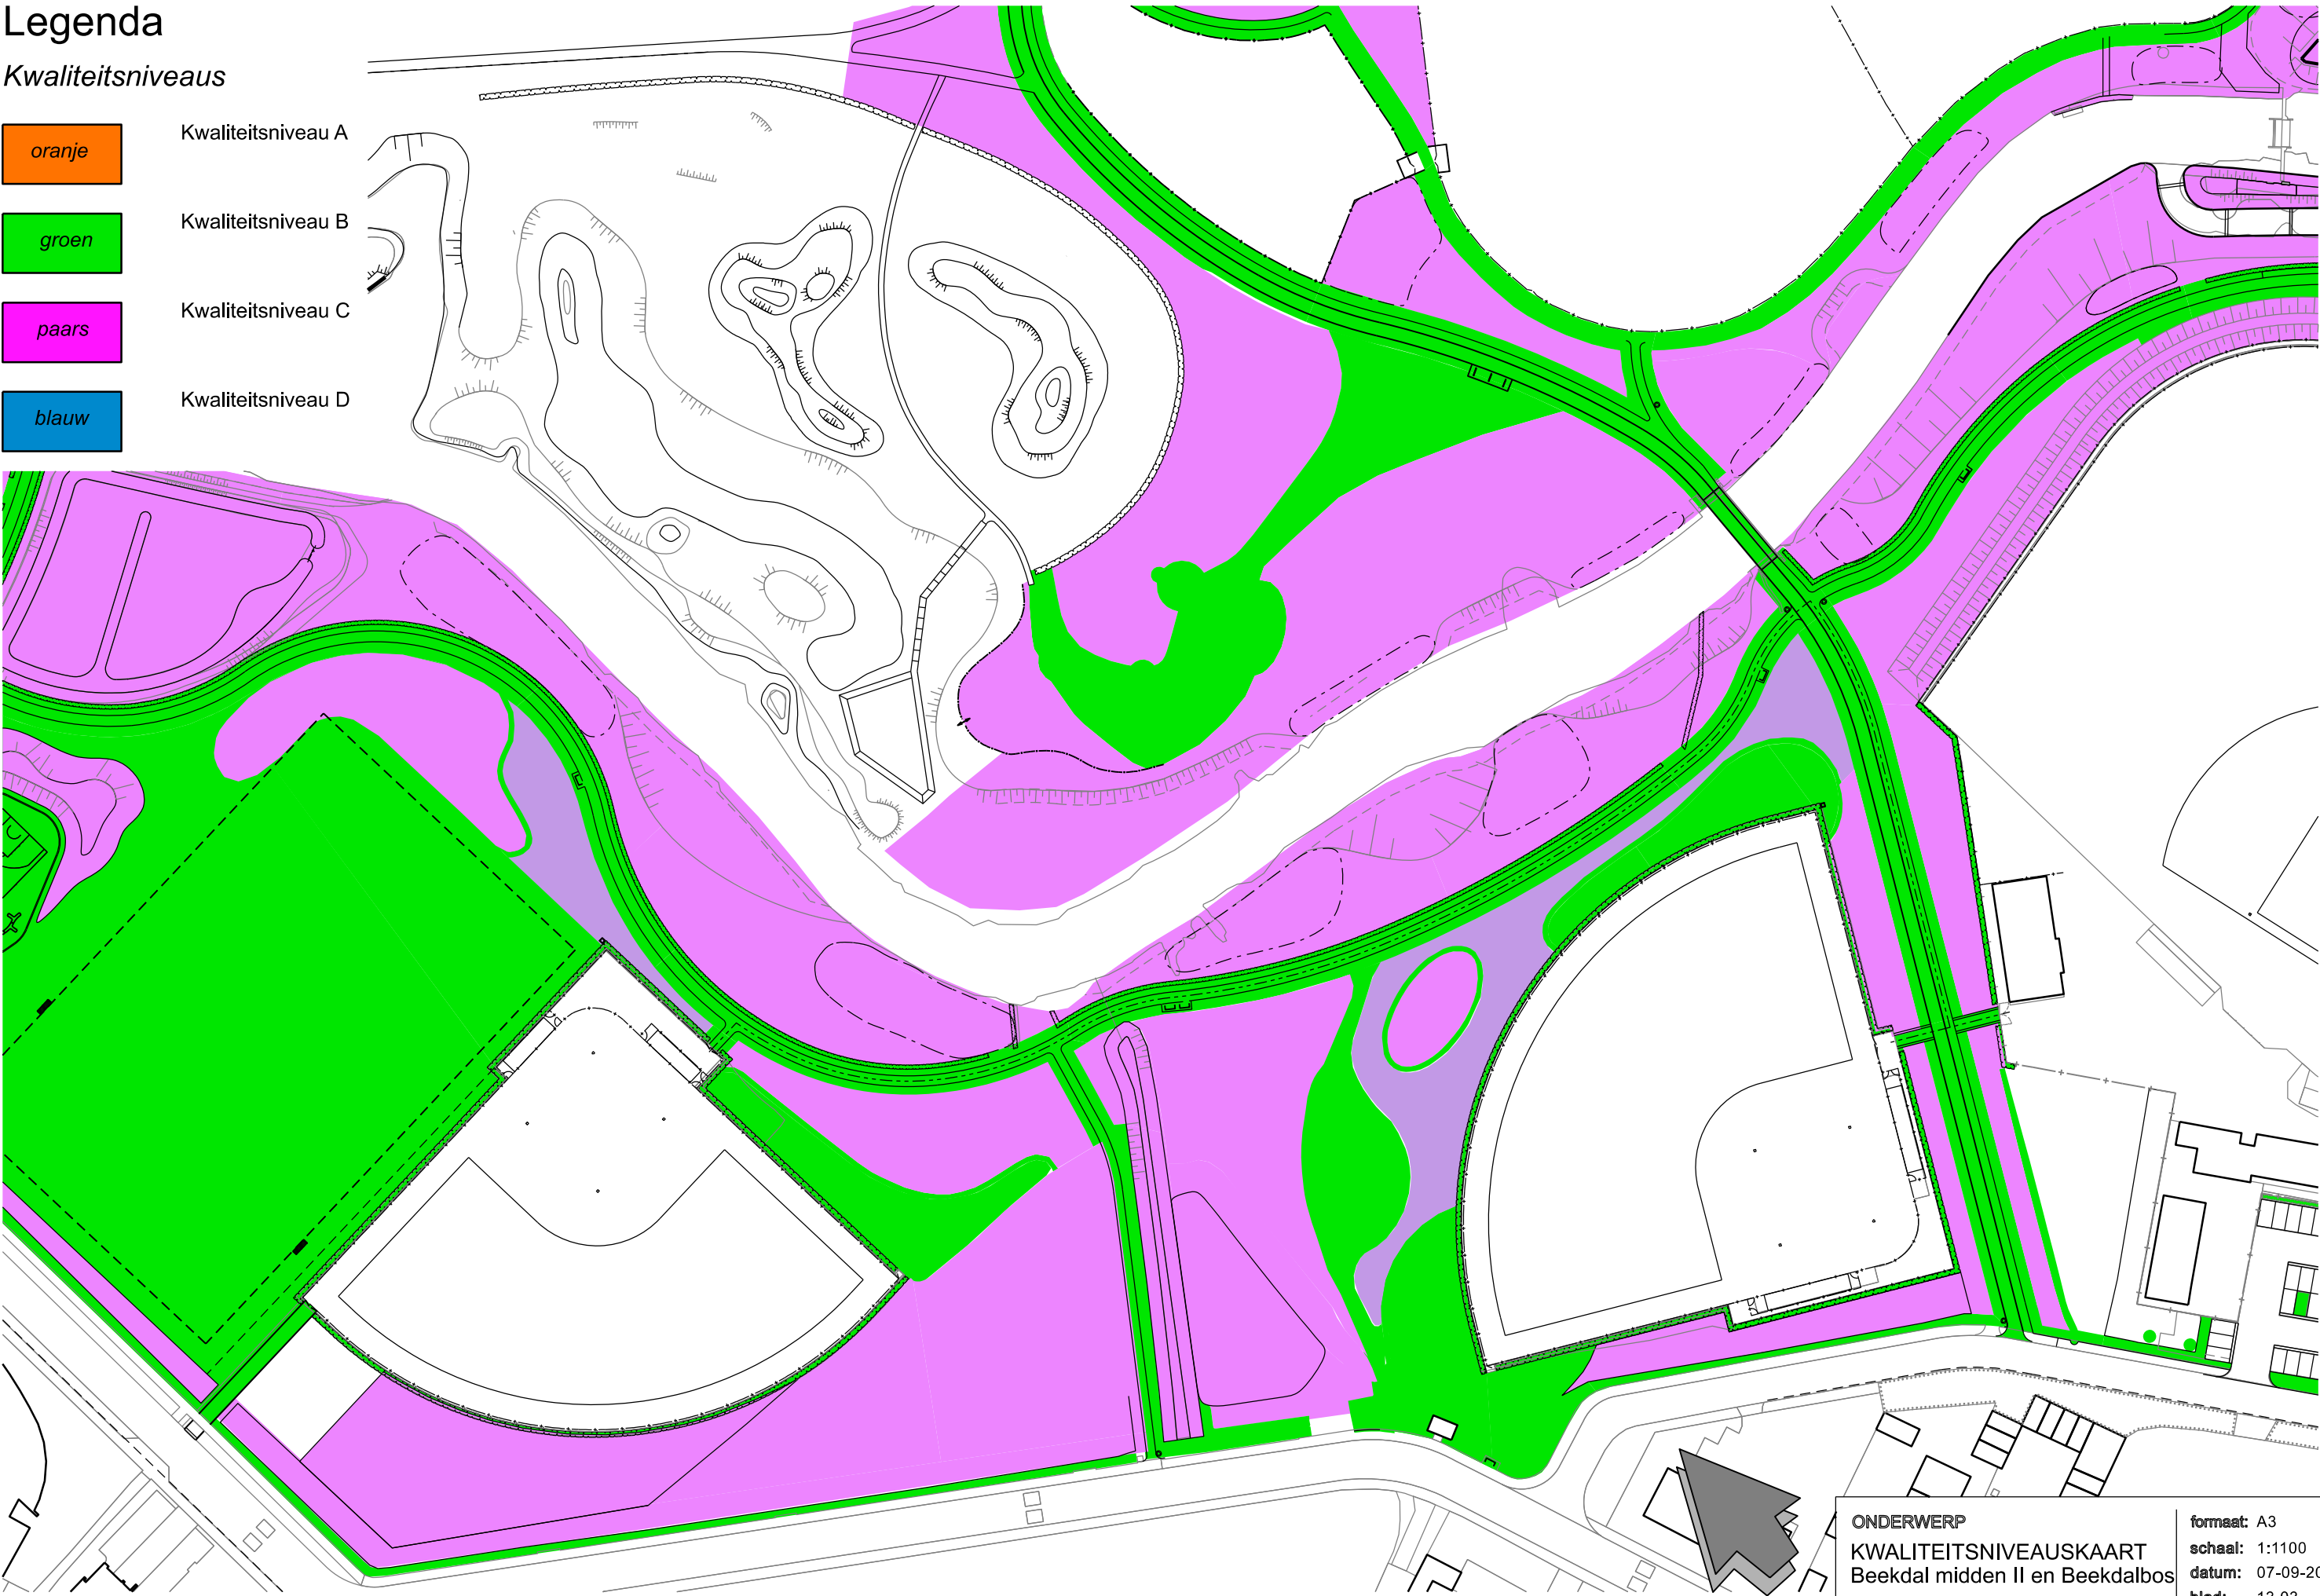



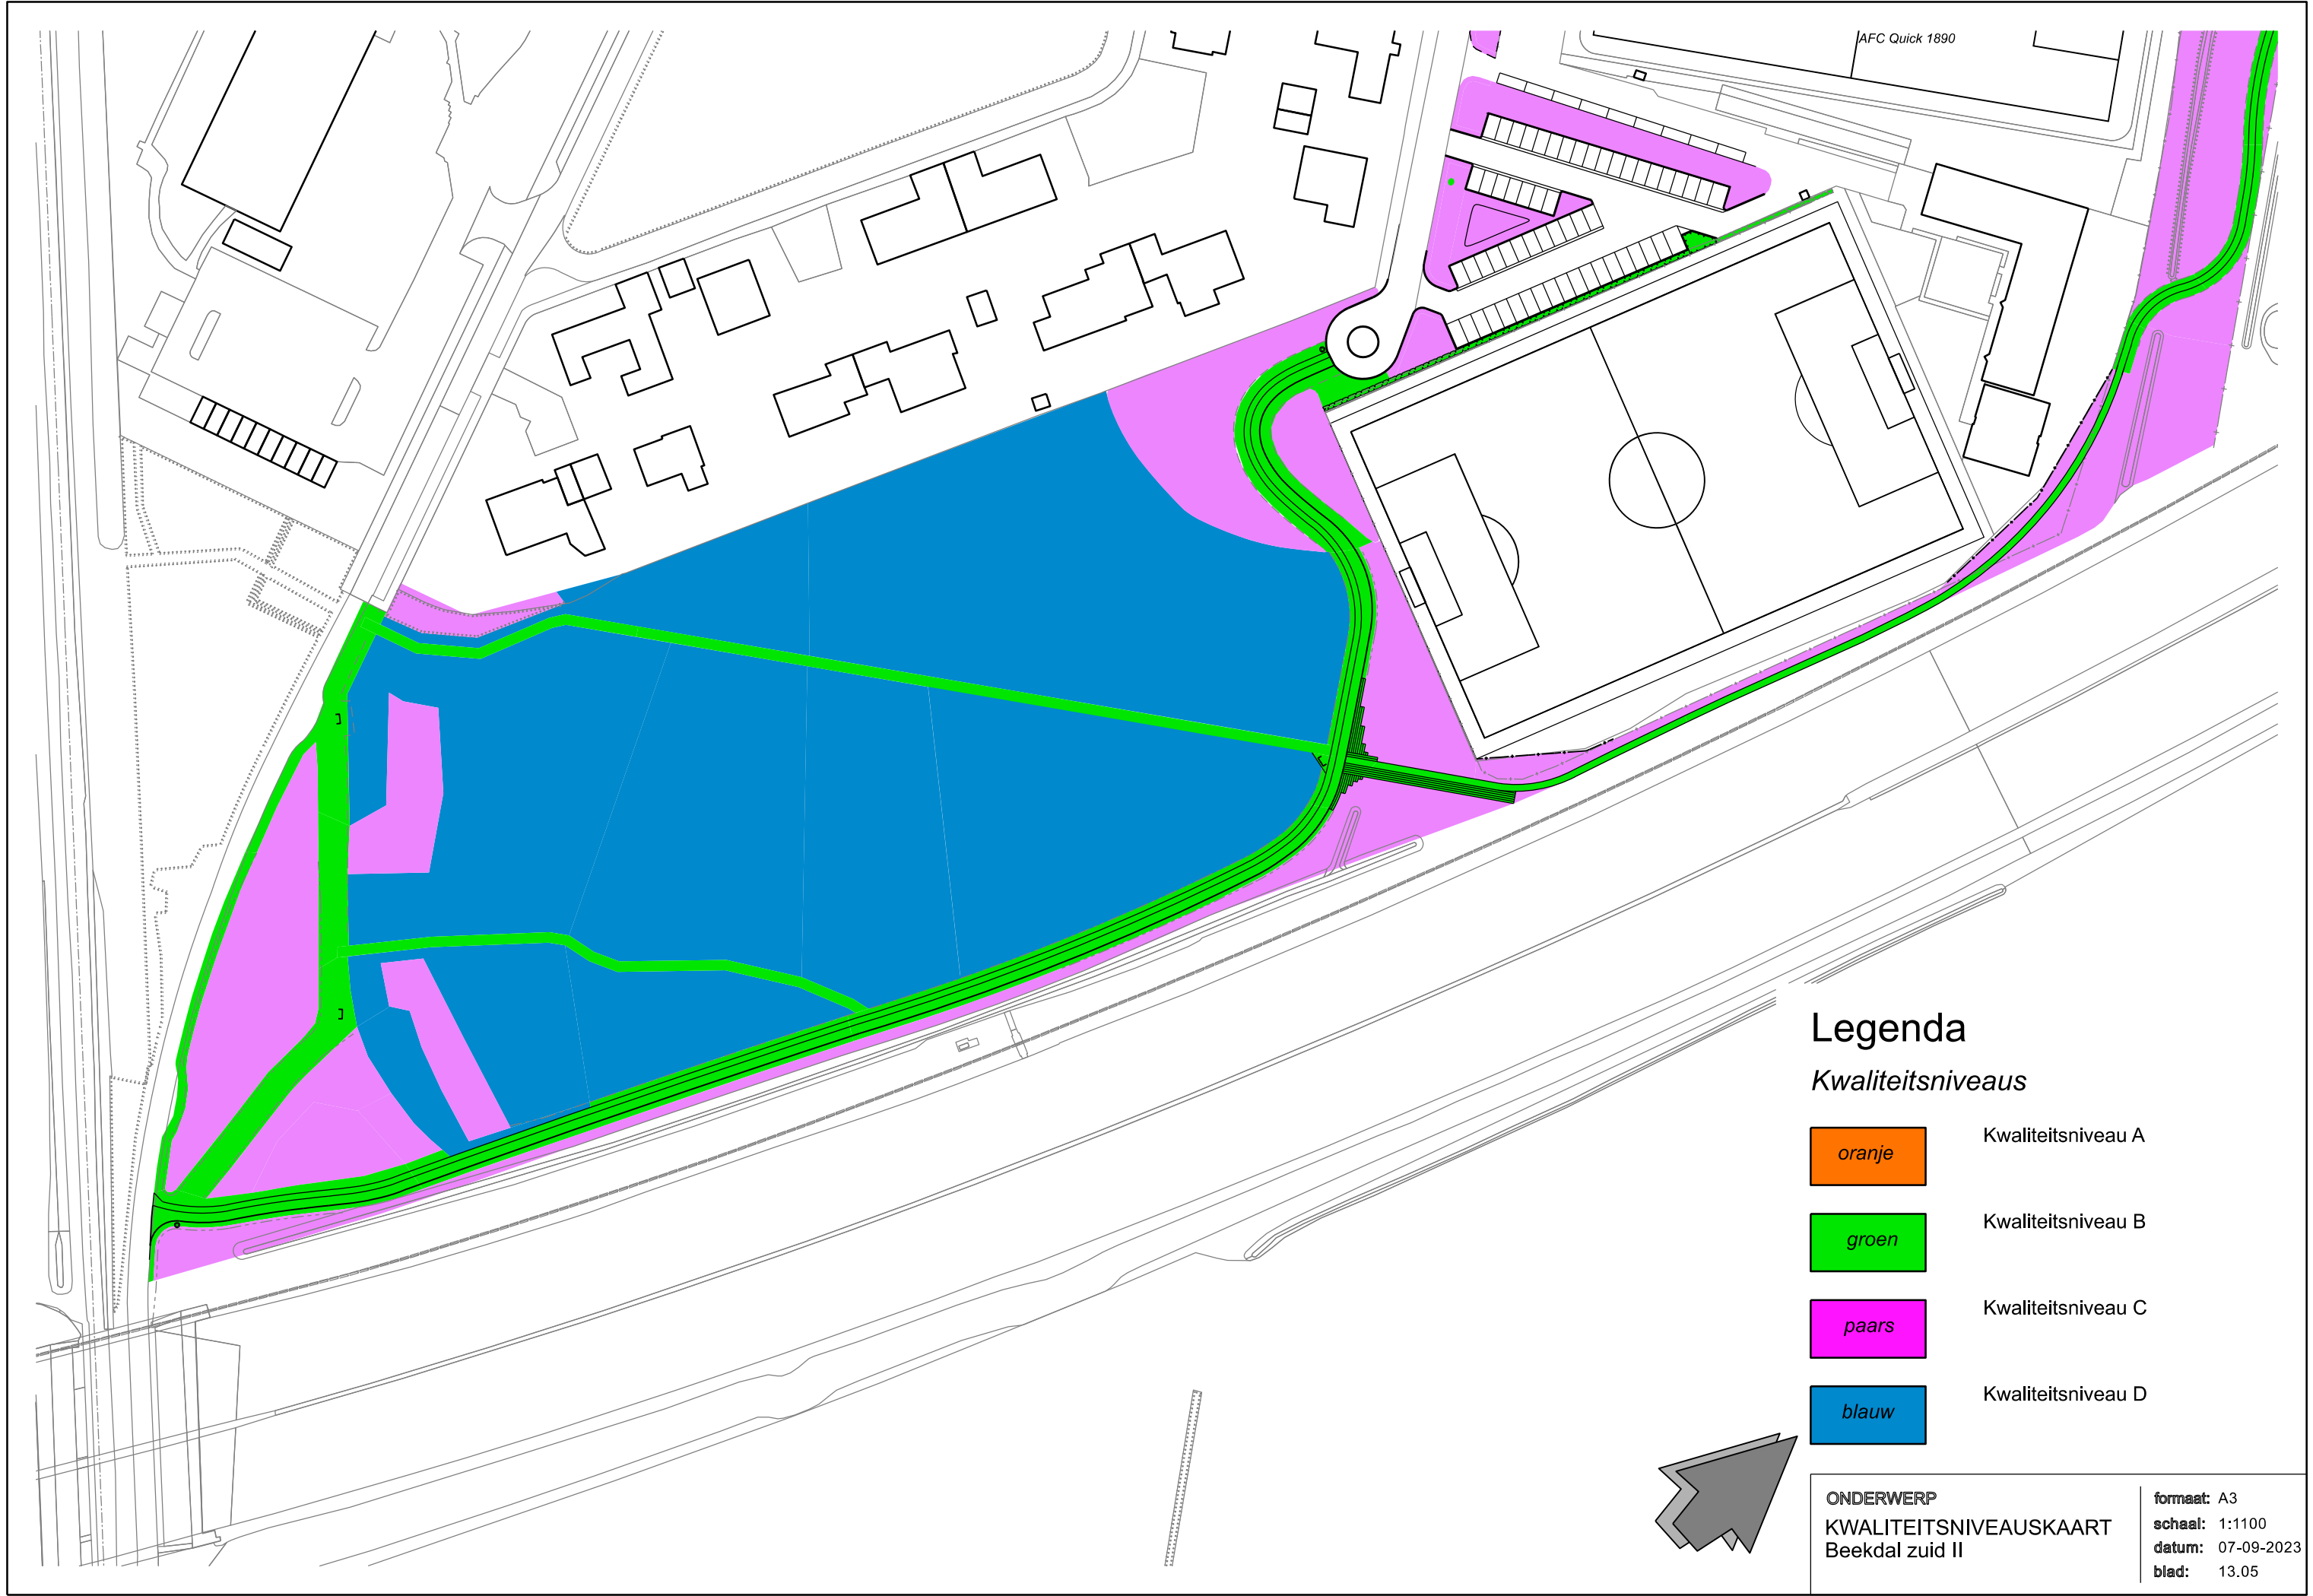




Legenda


Kwaliteitsniveaus

oranje	Kwaliteitsniveau A
groen	Kwaliteitsniveau B
paars	Kwaliteitsniveau C
blauw	Kwaliteitsniveau D

ONDERWERP
KWALITEITSNIVEAUSKAART
Vosheuvel

formaat: A3
schaal: 1:1100
datum: 07-09-2023
blad: 13.06

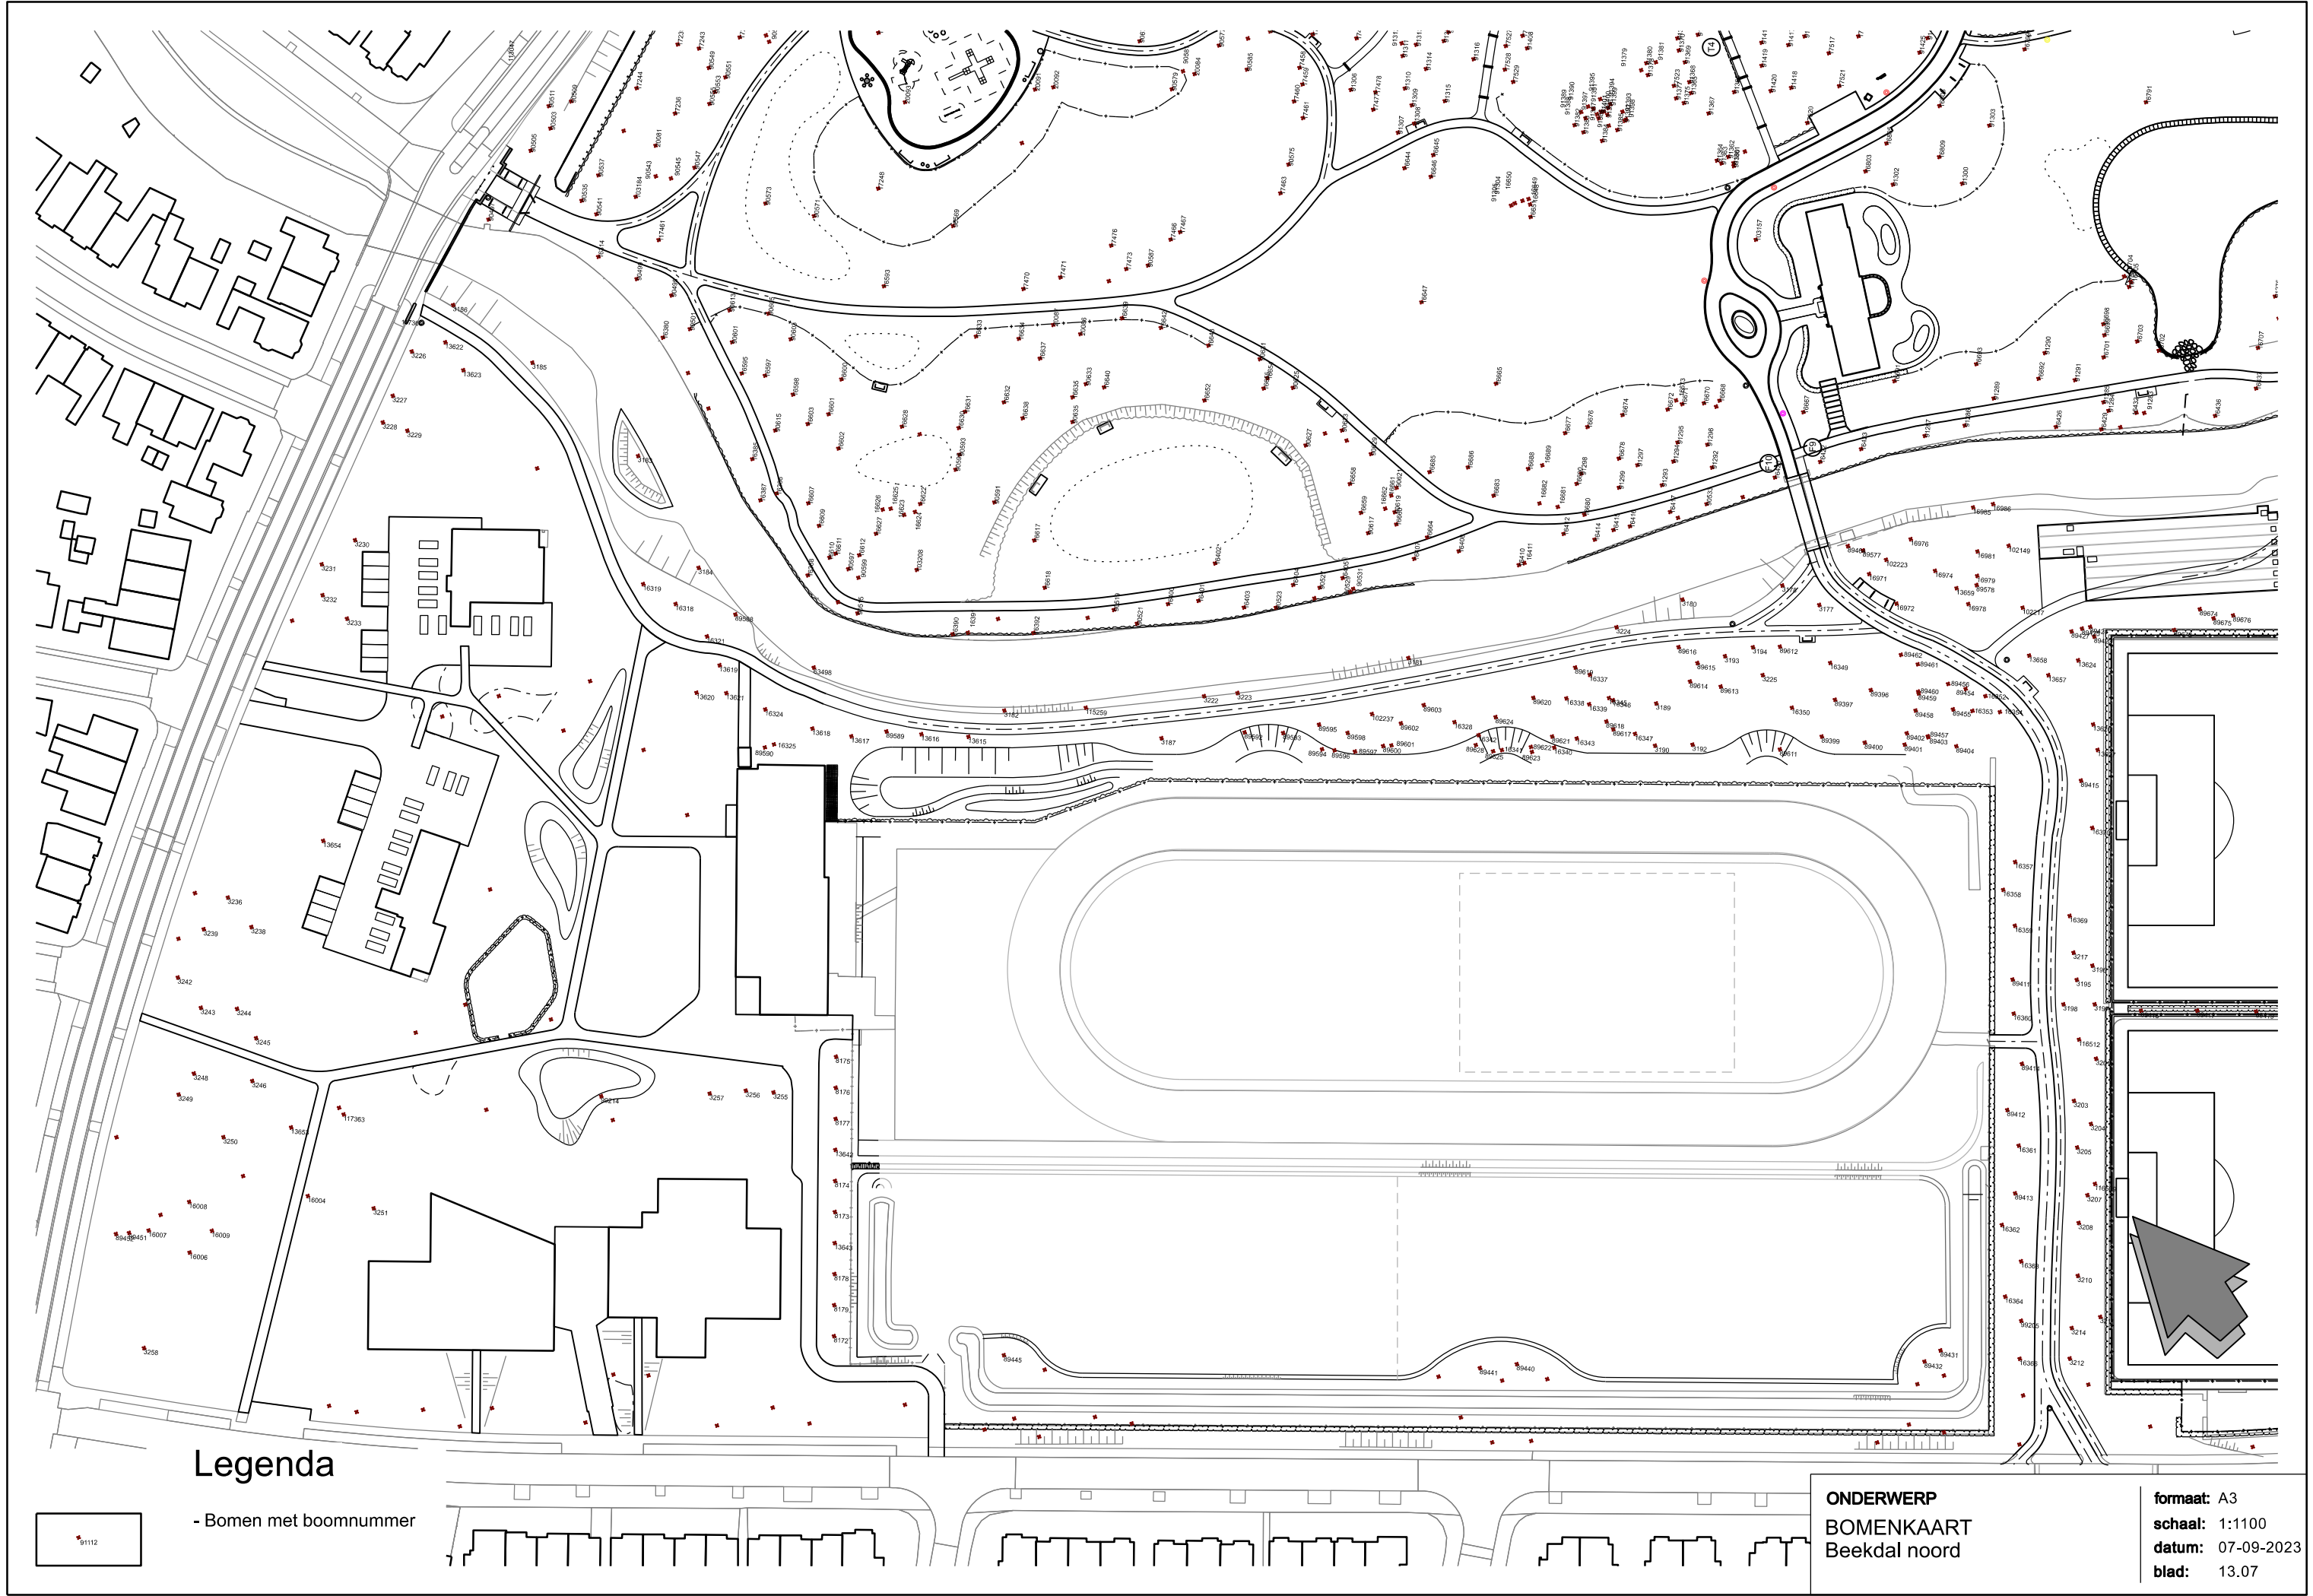

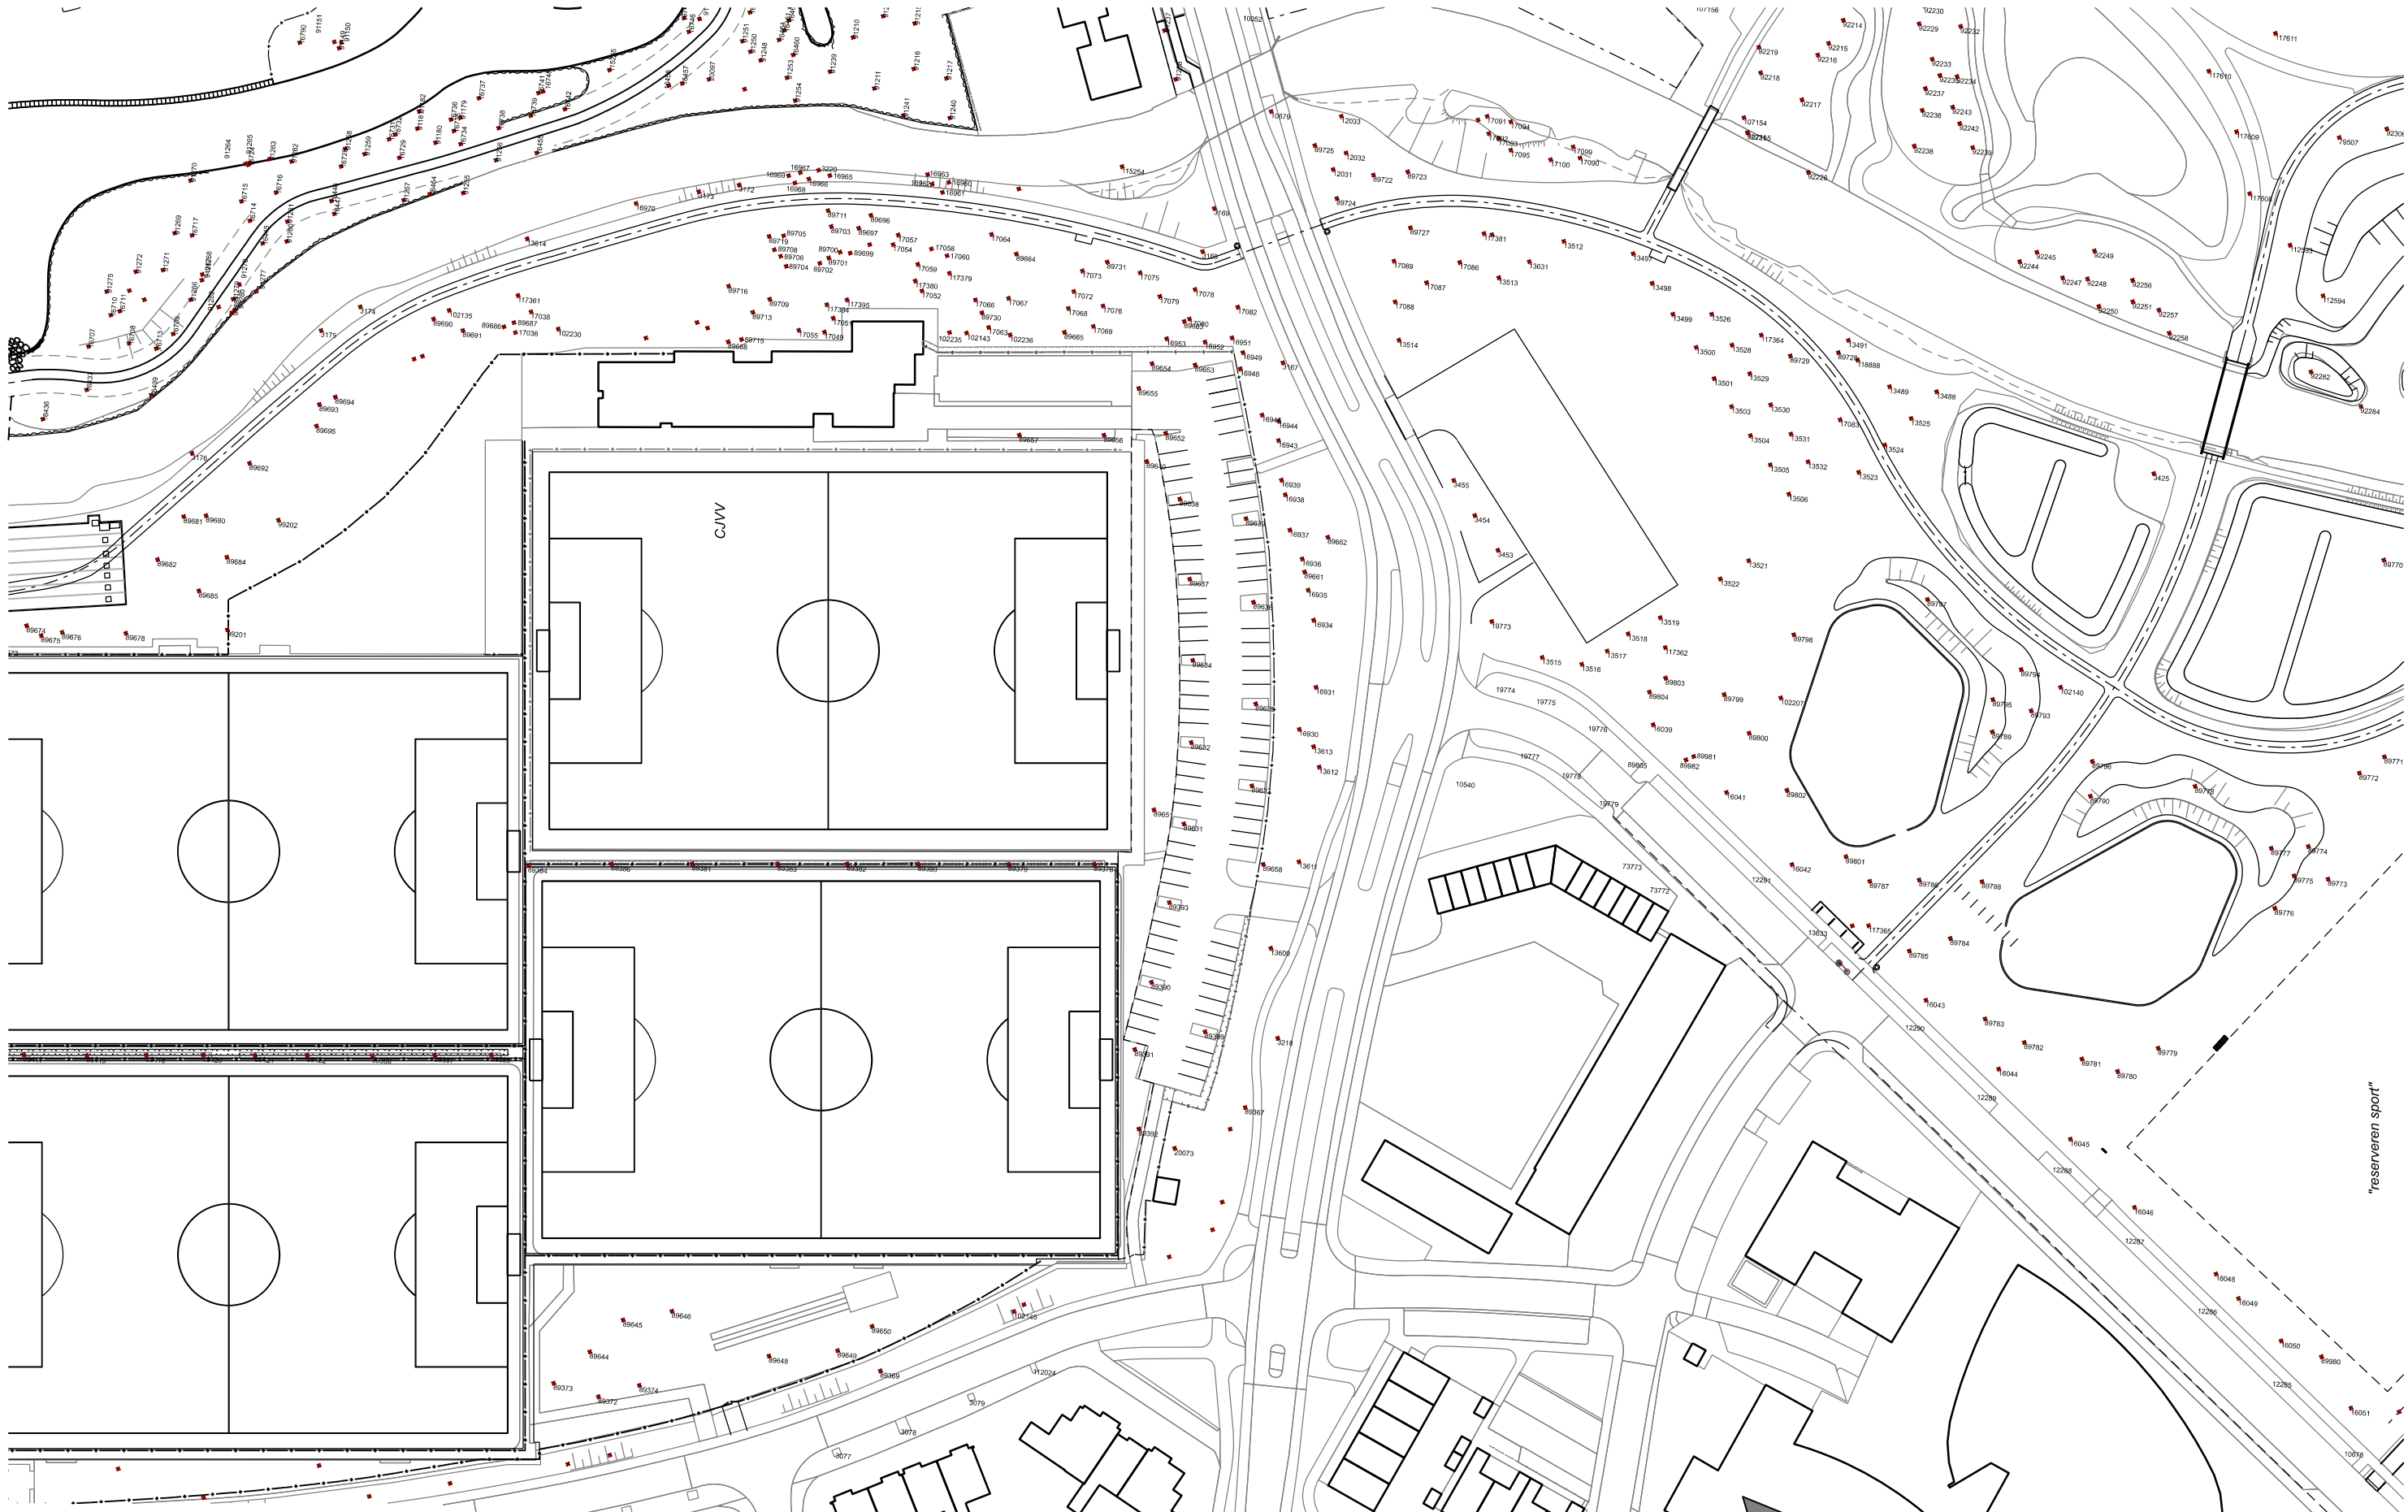


Legenda

- Bomen met boomnummer

ONDERWERP
BOMENKAART
Beekdal midden I

formaat: A3
schaal: 1:1100
datum: 07-09-2023
blad: 13.08

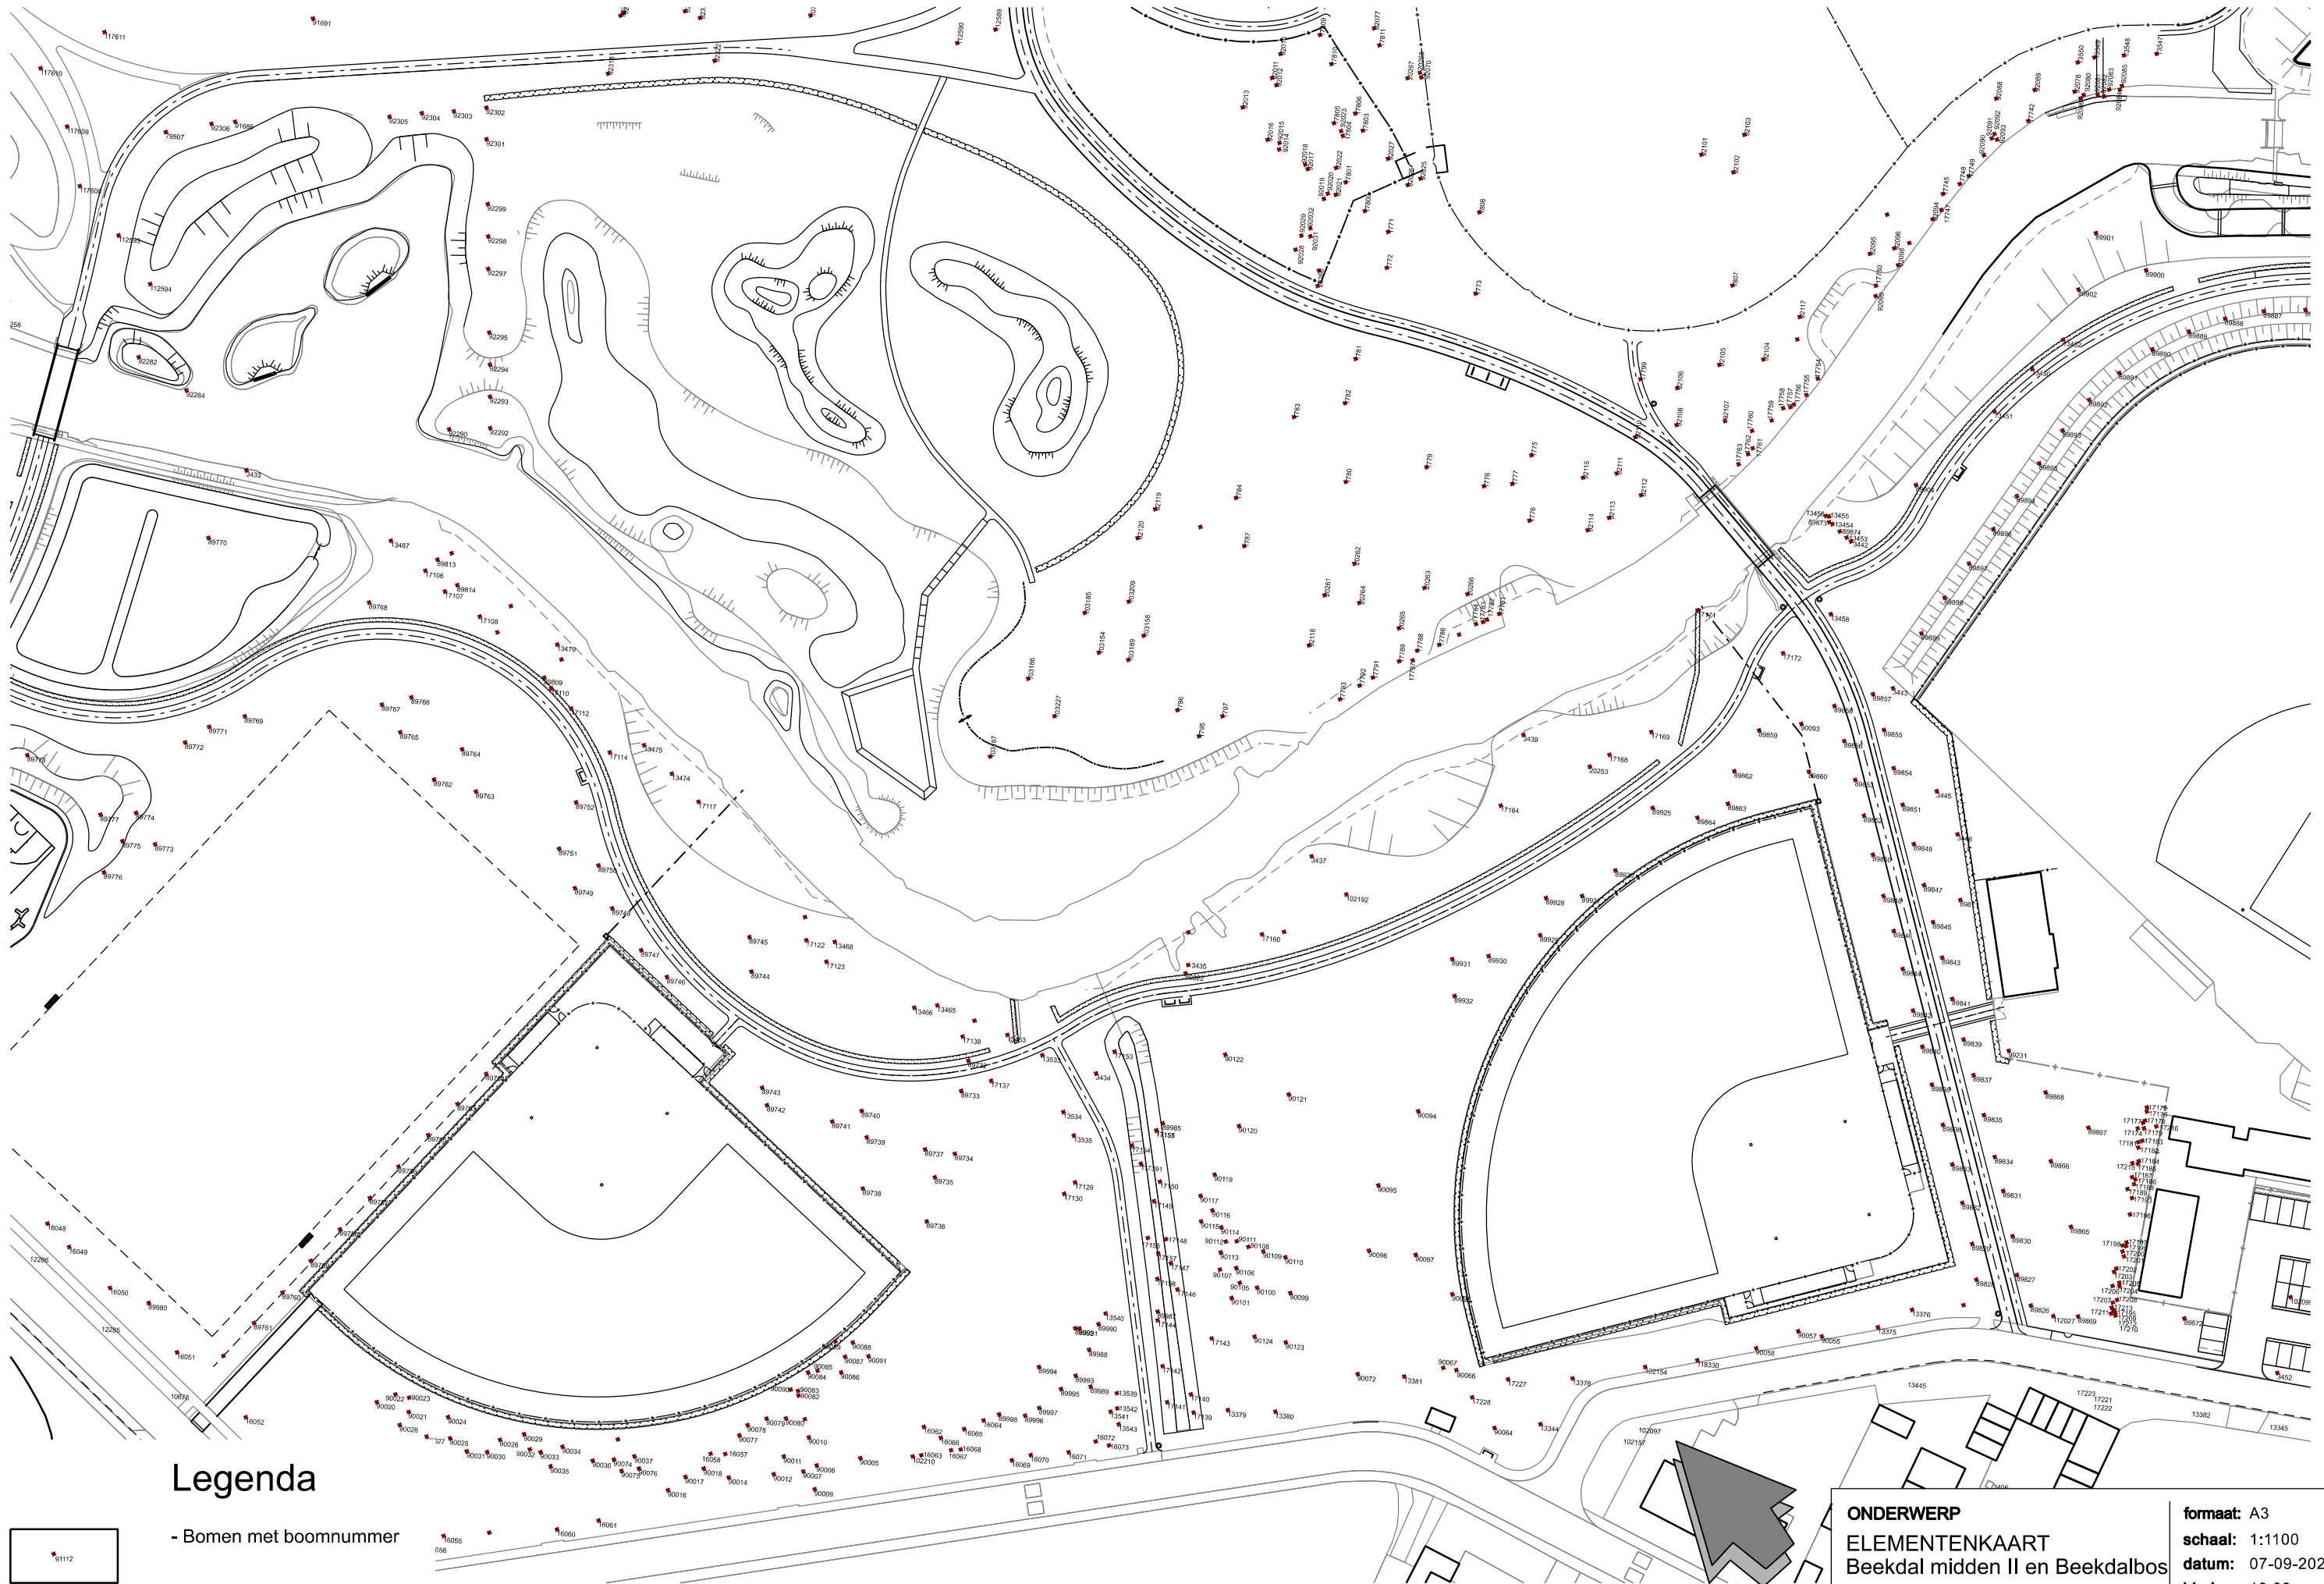


Legenda



- Bomen met boomnummer

ONDERWERP ELEMENTENKAART Beekdal midden II en Beekdalbos	formaat:	A3
	schaal:	1:1100
	datum:	07-09-2023
	blad:	13.09

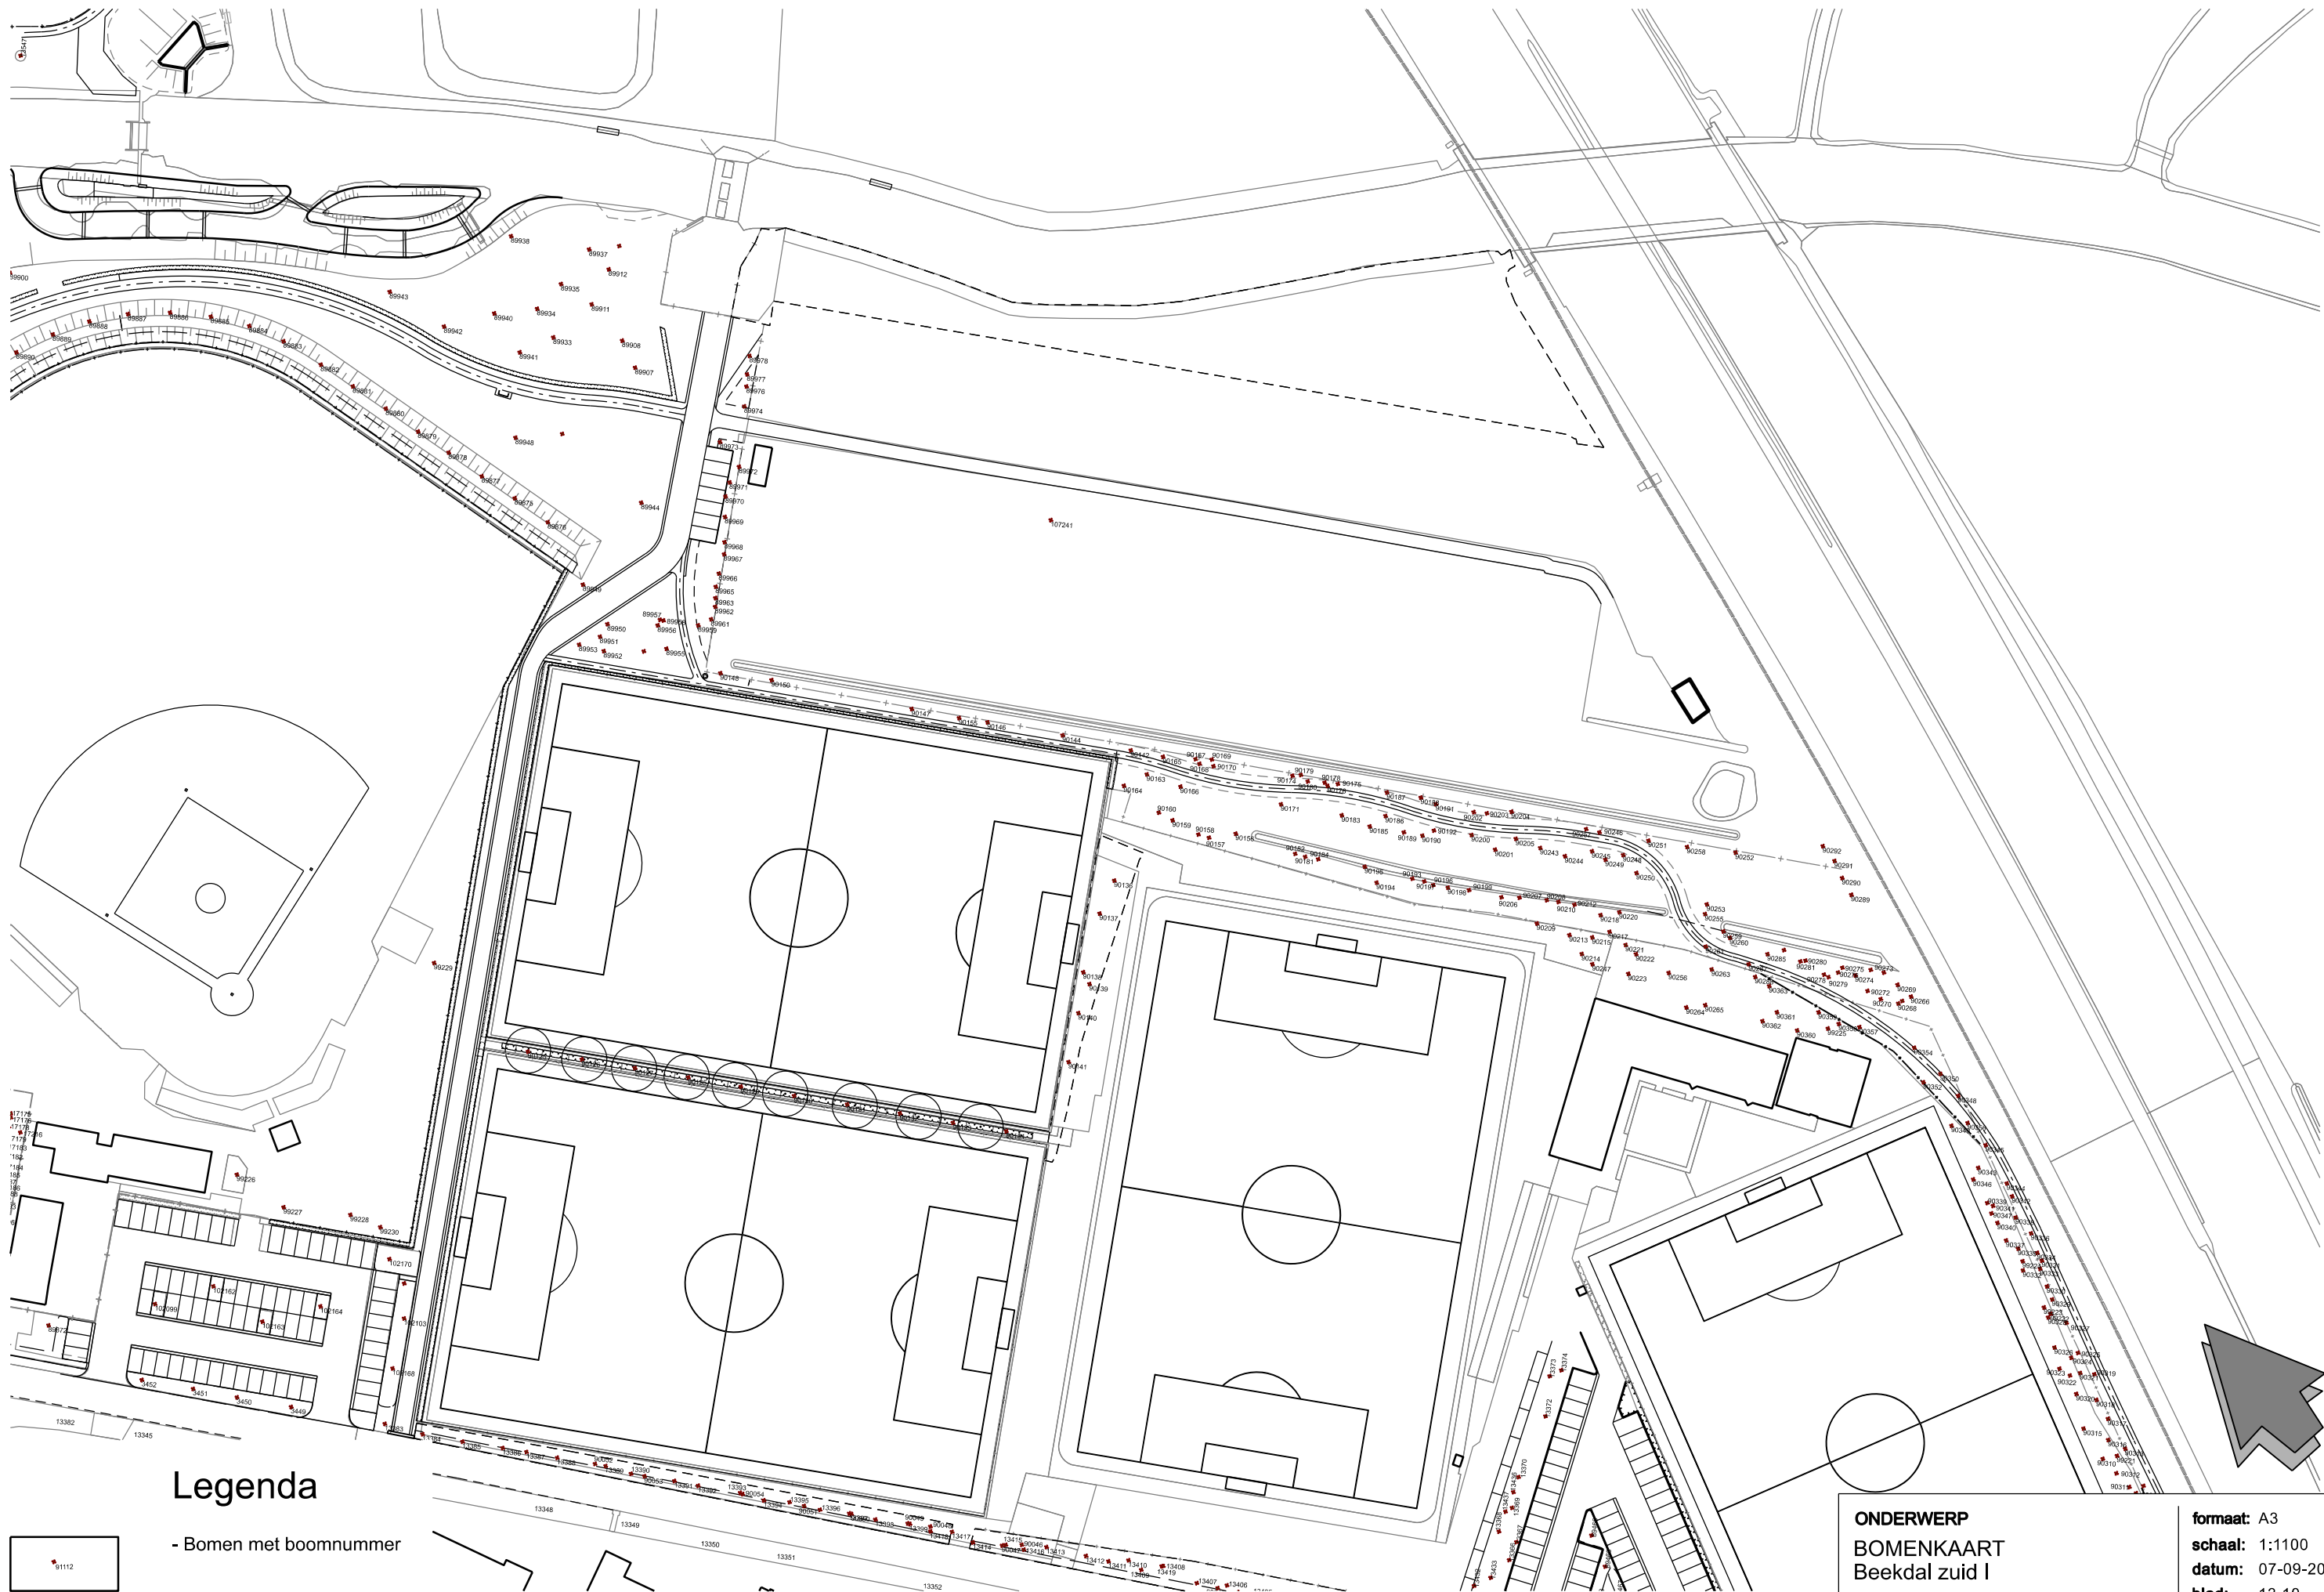



Legenda

- Bomen met boomnummer



ONDERWERP
BOMENKAART
Beekdal zuid I

formaat: A3
schaal: 1:1100
datum: 07-09-2023
blad: 13.10

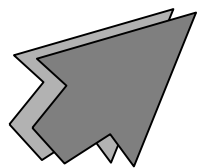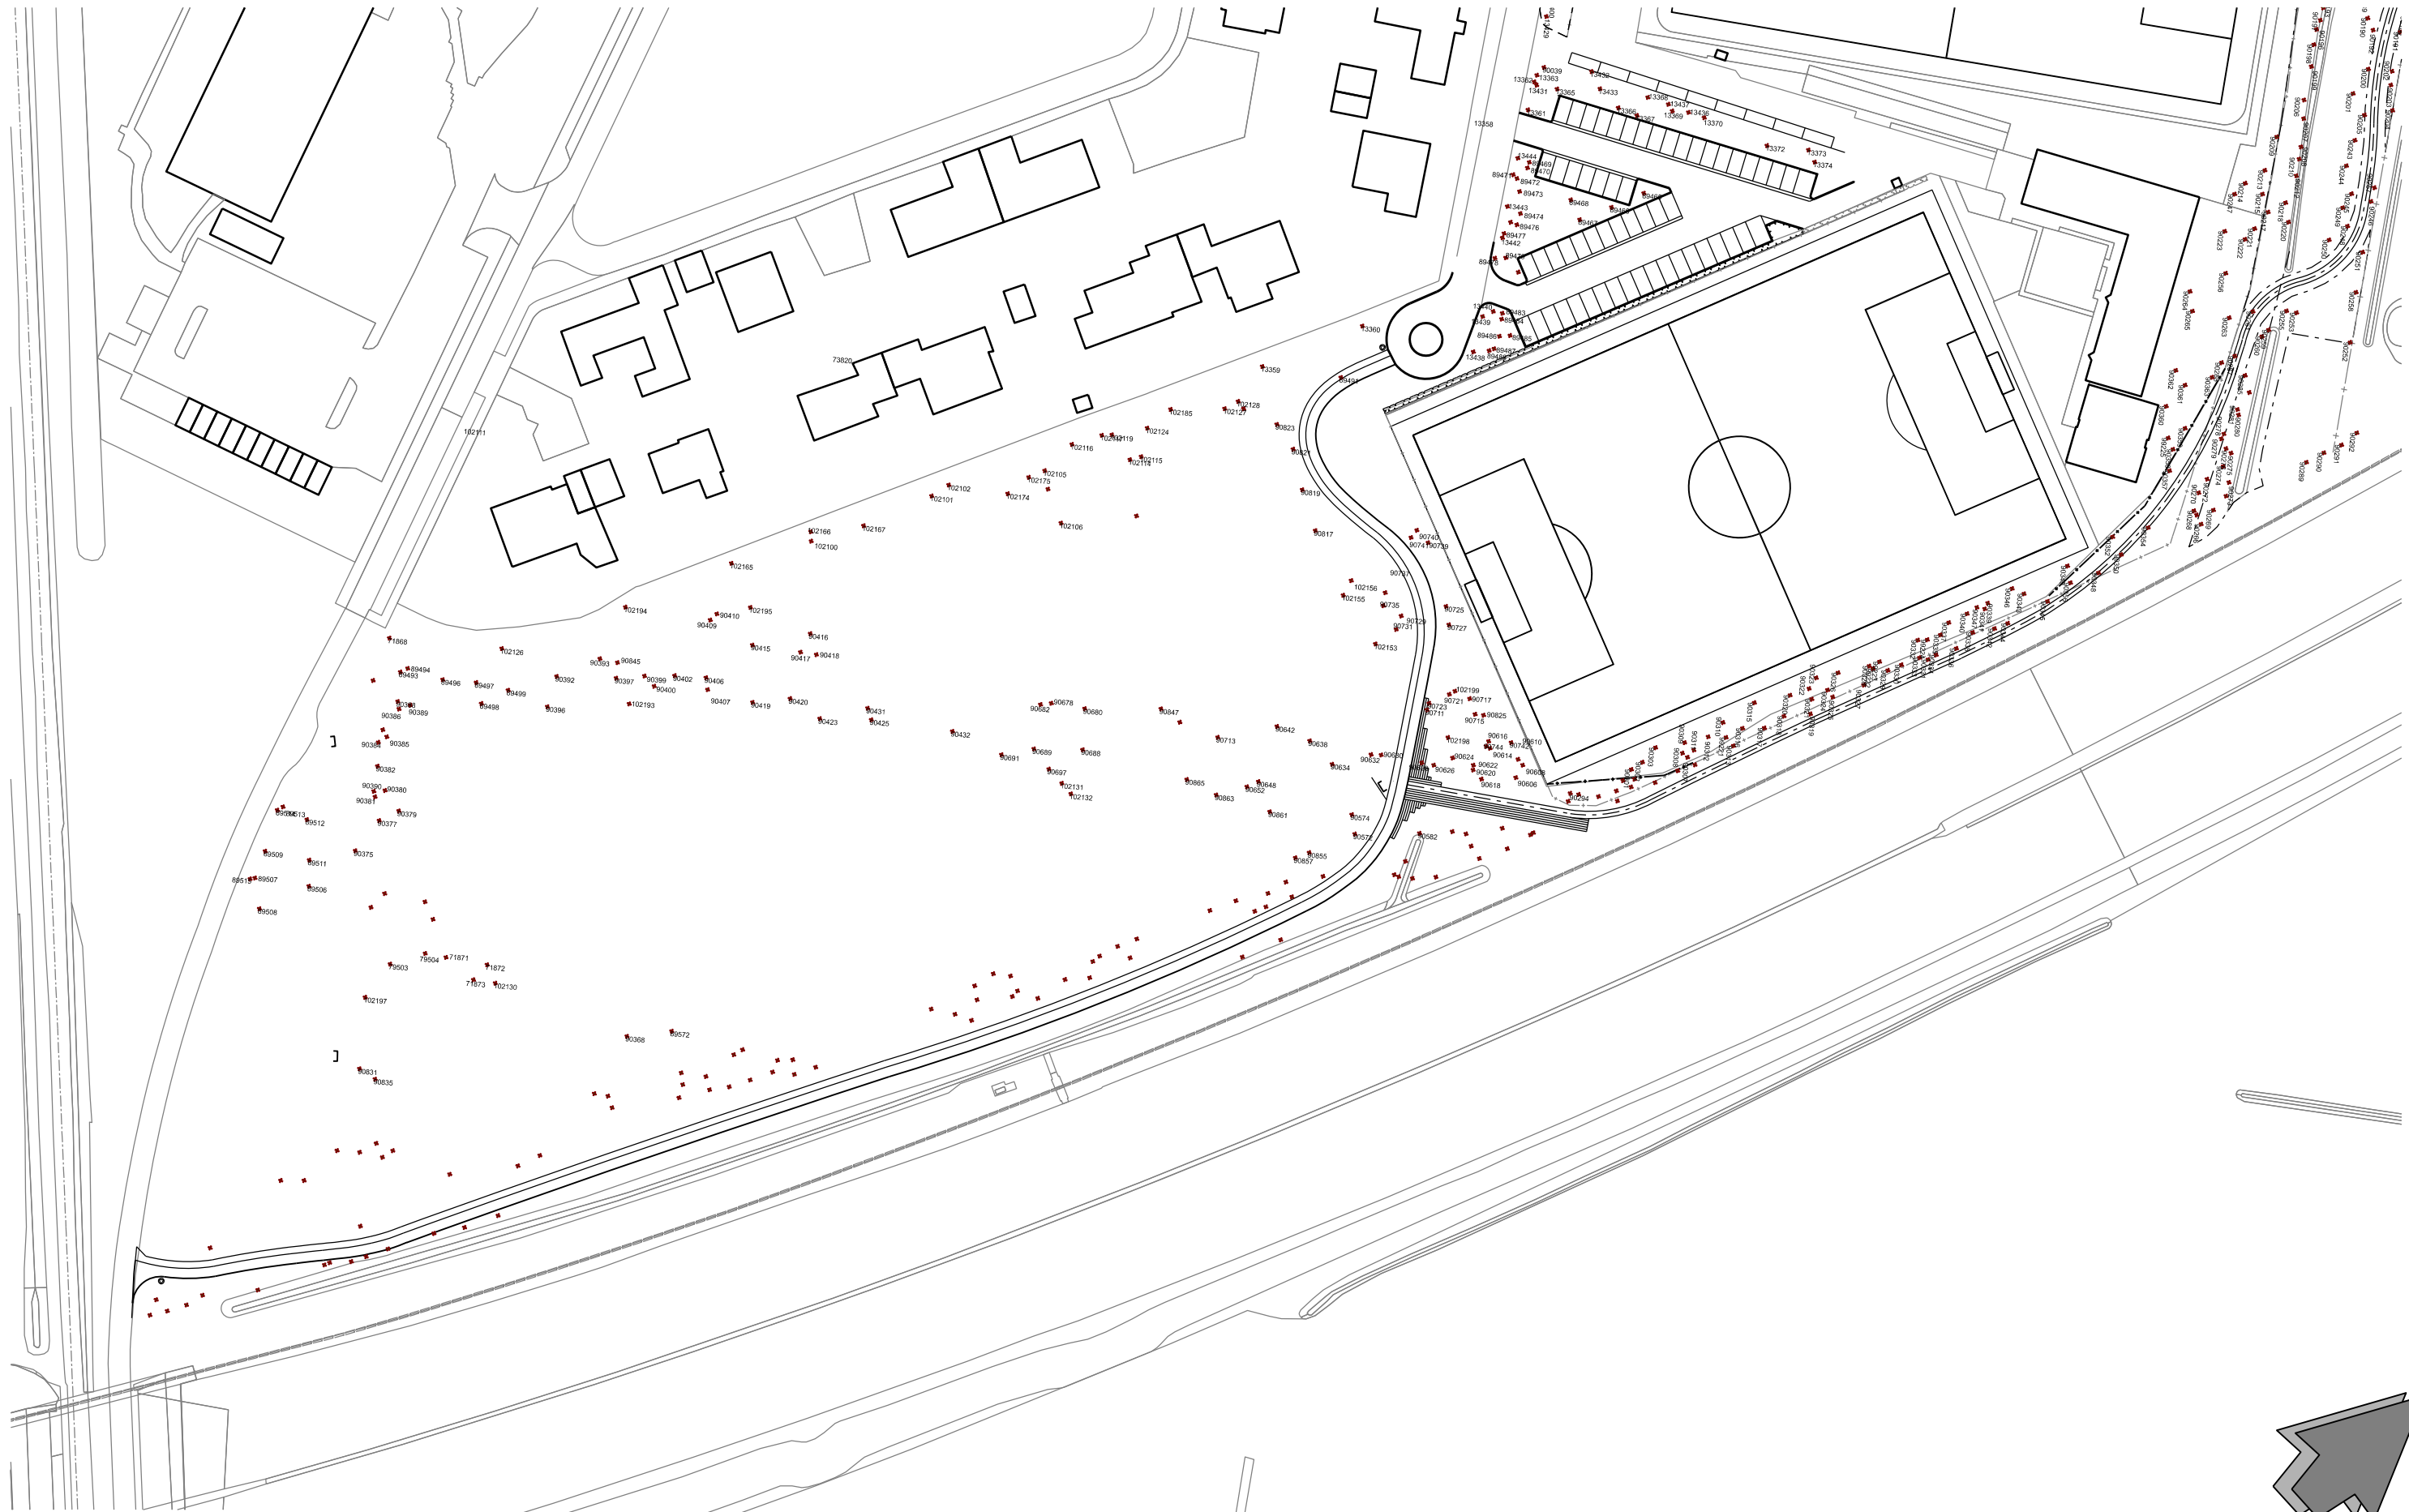


Legenda



- Bomen met boomnummer

ONDERWERP
BOMENKAART
Beekdal zuid II

formaat: A3
schaal: 1:1100
datum: 07-09-2023
blad: 13.11

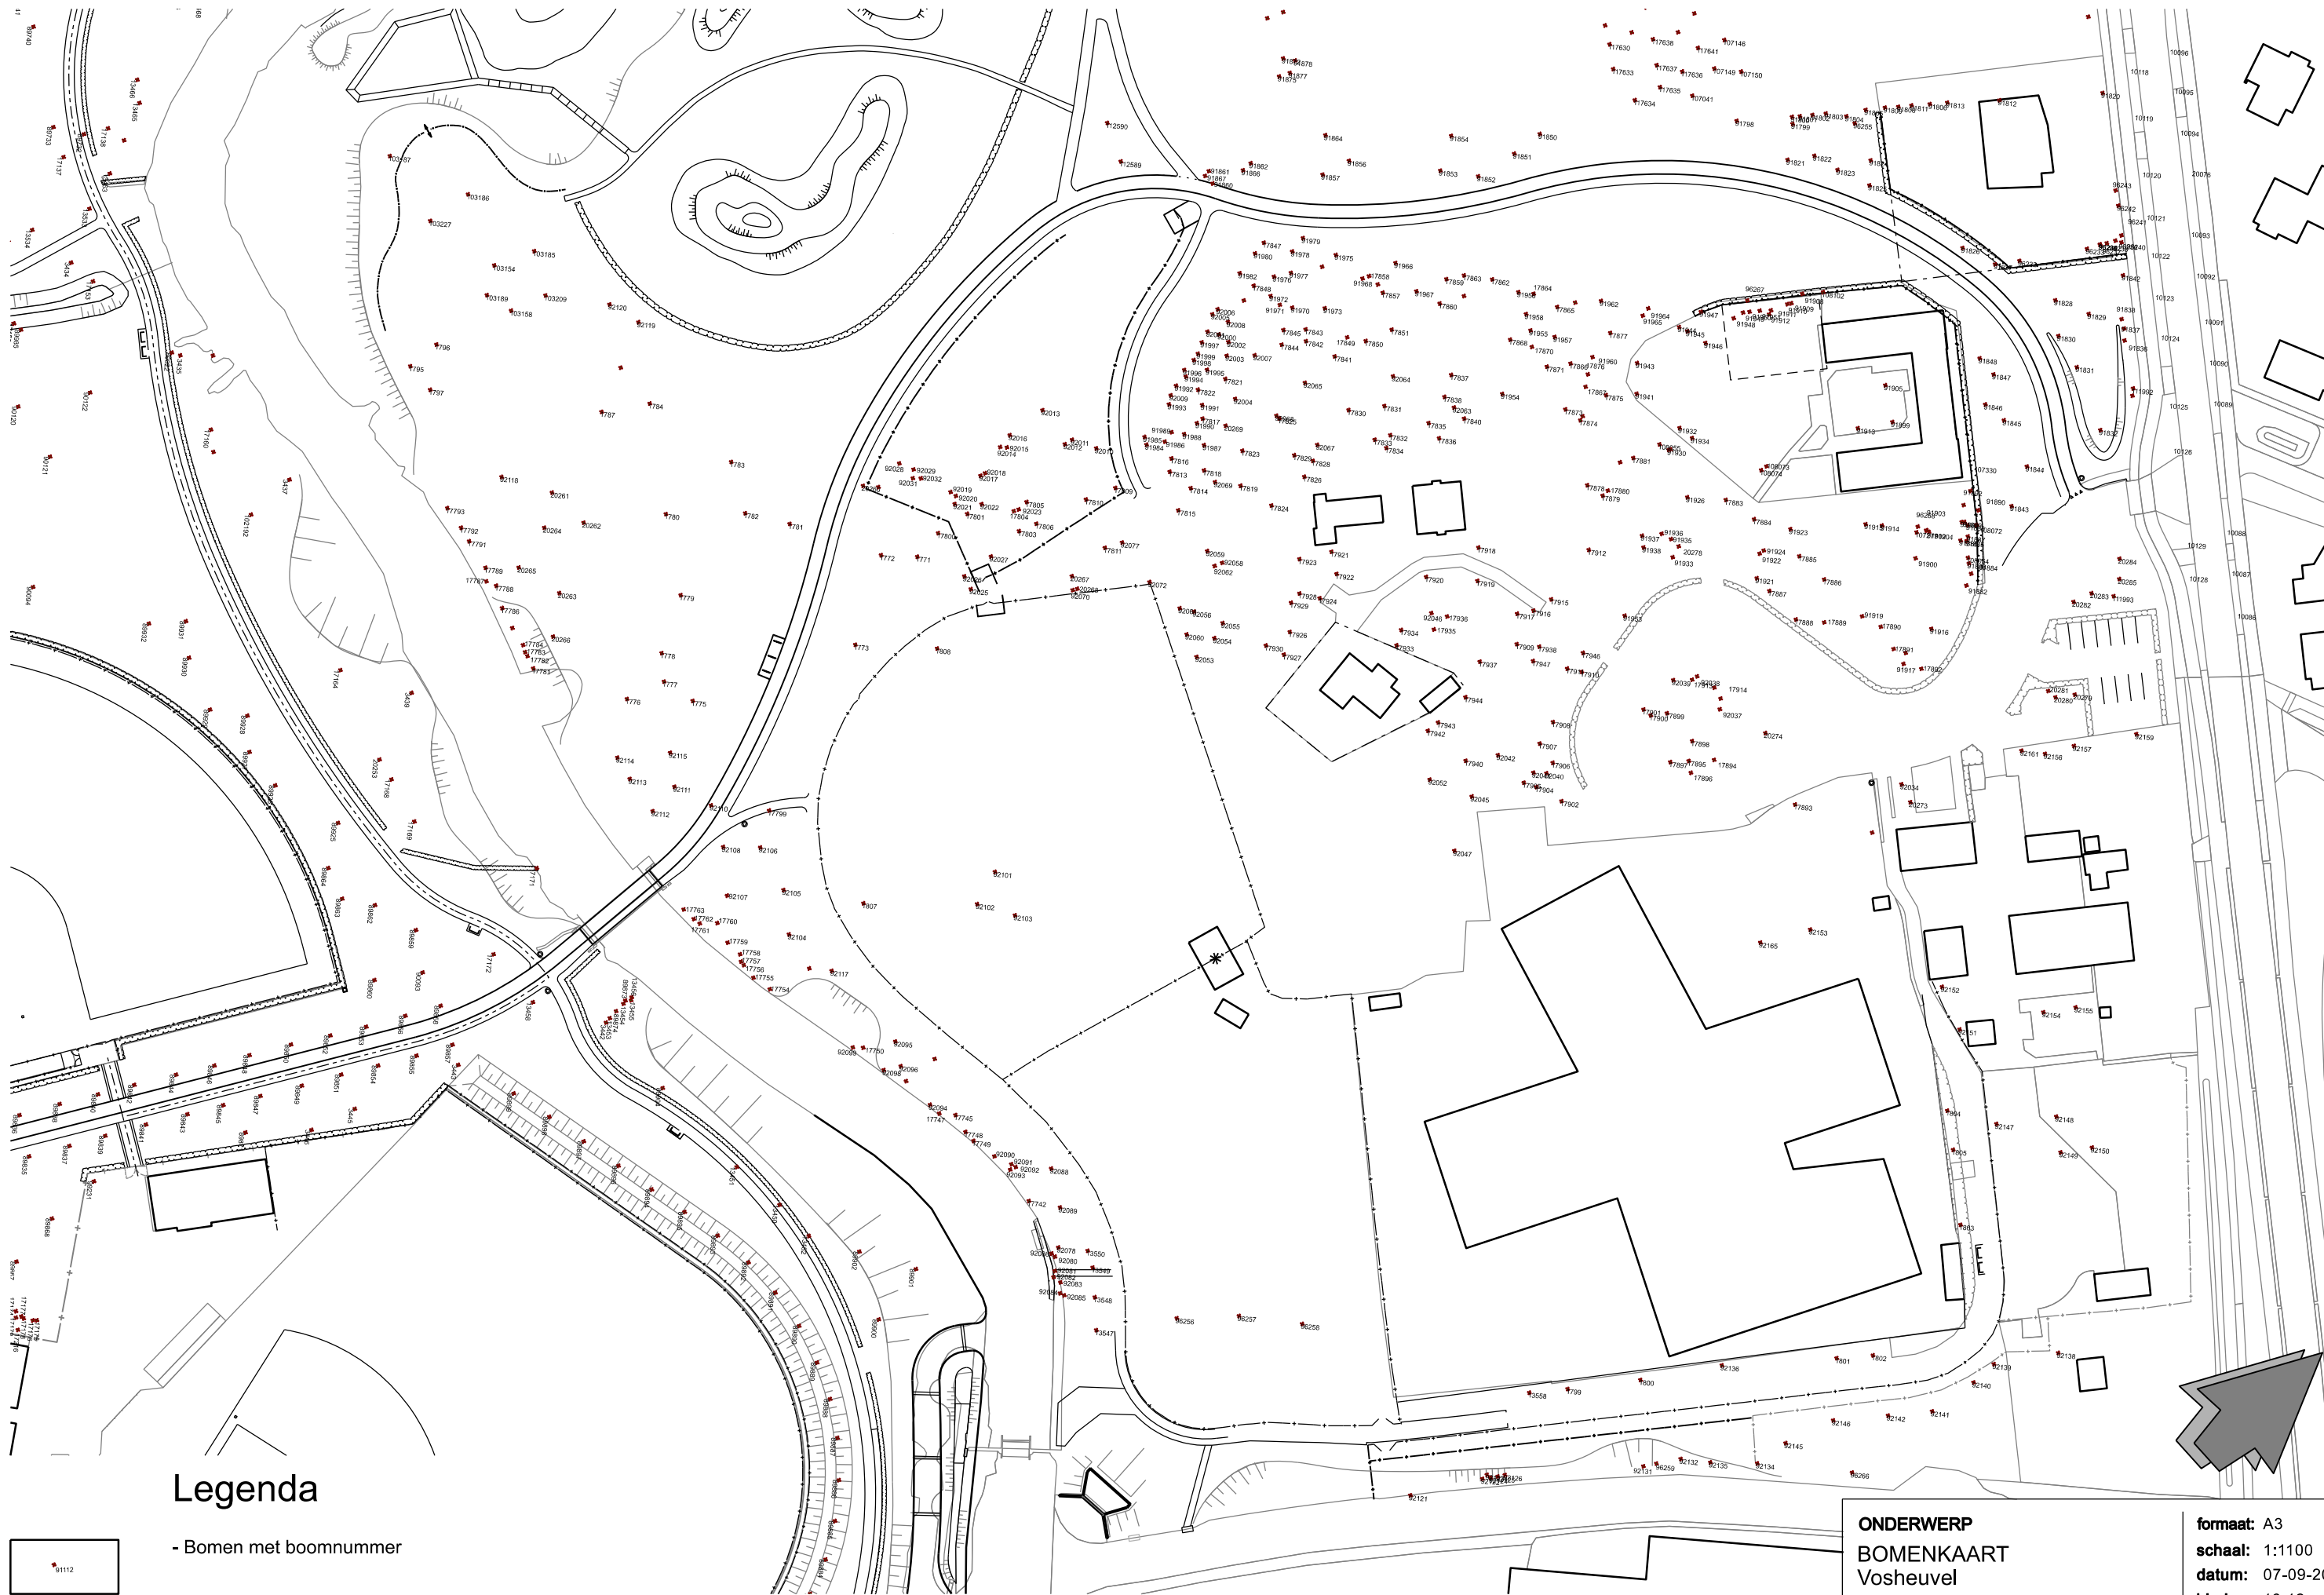

Legenda





- Bomen met boomnummer

ONDERWERP
BOMENKAART
Vosheuvel



formaat: A3
schaal: 1:1100
datum: 07-09-2023
blad: 13.12

Legenda





Verhardingen

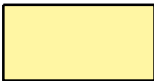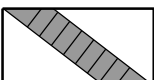
	GESLOTEN, ASFALT VOETPADEN - Asfaltverharding met afstrooilaag
	GESLOTEN, ASFALT FIETSPADEN - Asfaltverharding zonder afstrooilaag
	GESLOTEN, ASFALT SPEELPLEK - Asfaltverharding zonder afstrooilaag
	GESLOTEN, BETON VOETPADEN - Geborsteld beton
	GESLOTEN, BETON SPEELPLEK - Betonverharding
	OPEN, ELEMENTENVERHARDING - Betontegels / betonstraatstenen
	GRASBETONTEGELS
	HALFVERHARDING - Grind
	ONVERHARD, BOSPADEN - Zand-leemmengsel
	VLONDER - Kunststof
	VALONDERGROND - Zand - Kunstgras (noord)

Terreinmeubilair

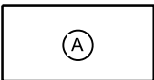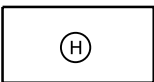	ZITBANKEN - Type: MP-1700 - Type: PT Picknicktafel
	AFVALBAKKEN - A: type Constructo 50
	HONDENPOEPBAKKEN - H: type Depodog


Overig

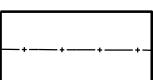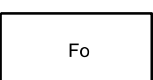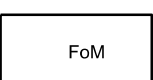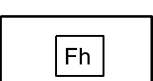	VERKEERSBORDPALEN MET BORD(EN)
	INFORMATIEBORDEN - metaal / hout
	LICHTMASTEN
	LICHTMASTEN - Laag
	SPEEL- / SPORTTOESTELLEN
	WATERGANGEN - Sloten zonder schouwplicht - Wadi (noord)
	HEKWERKEN - dubbelstaafmat (langs ijsbaan)
	- slagboom hout
	FIETSOPSTELPLAATS - Fo: geleidehekwerk van hout, hoogte ca. 0,90 m
	FIETSOPSTELPLAATS - FoM: geleidehekwerk van metaal, hoogte ca. 0,90 m
	FIETSSLUIZEN - 3 leunhekken van hout met aan weers- zijden van het voetpad boomstammen (verankerd).
	FIETSSLUIZEN - 2 boomstammen

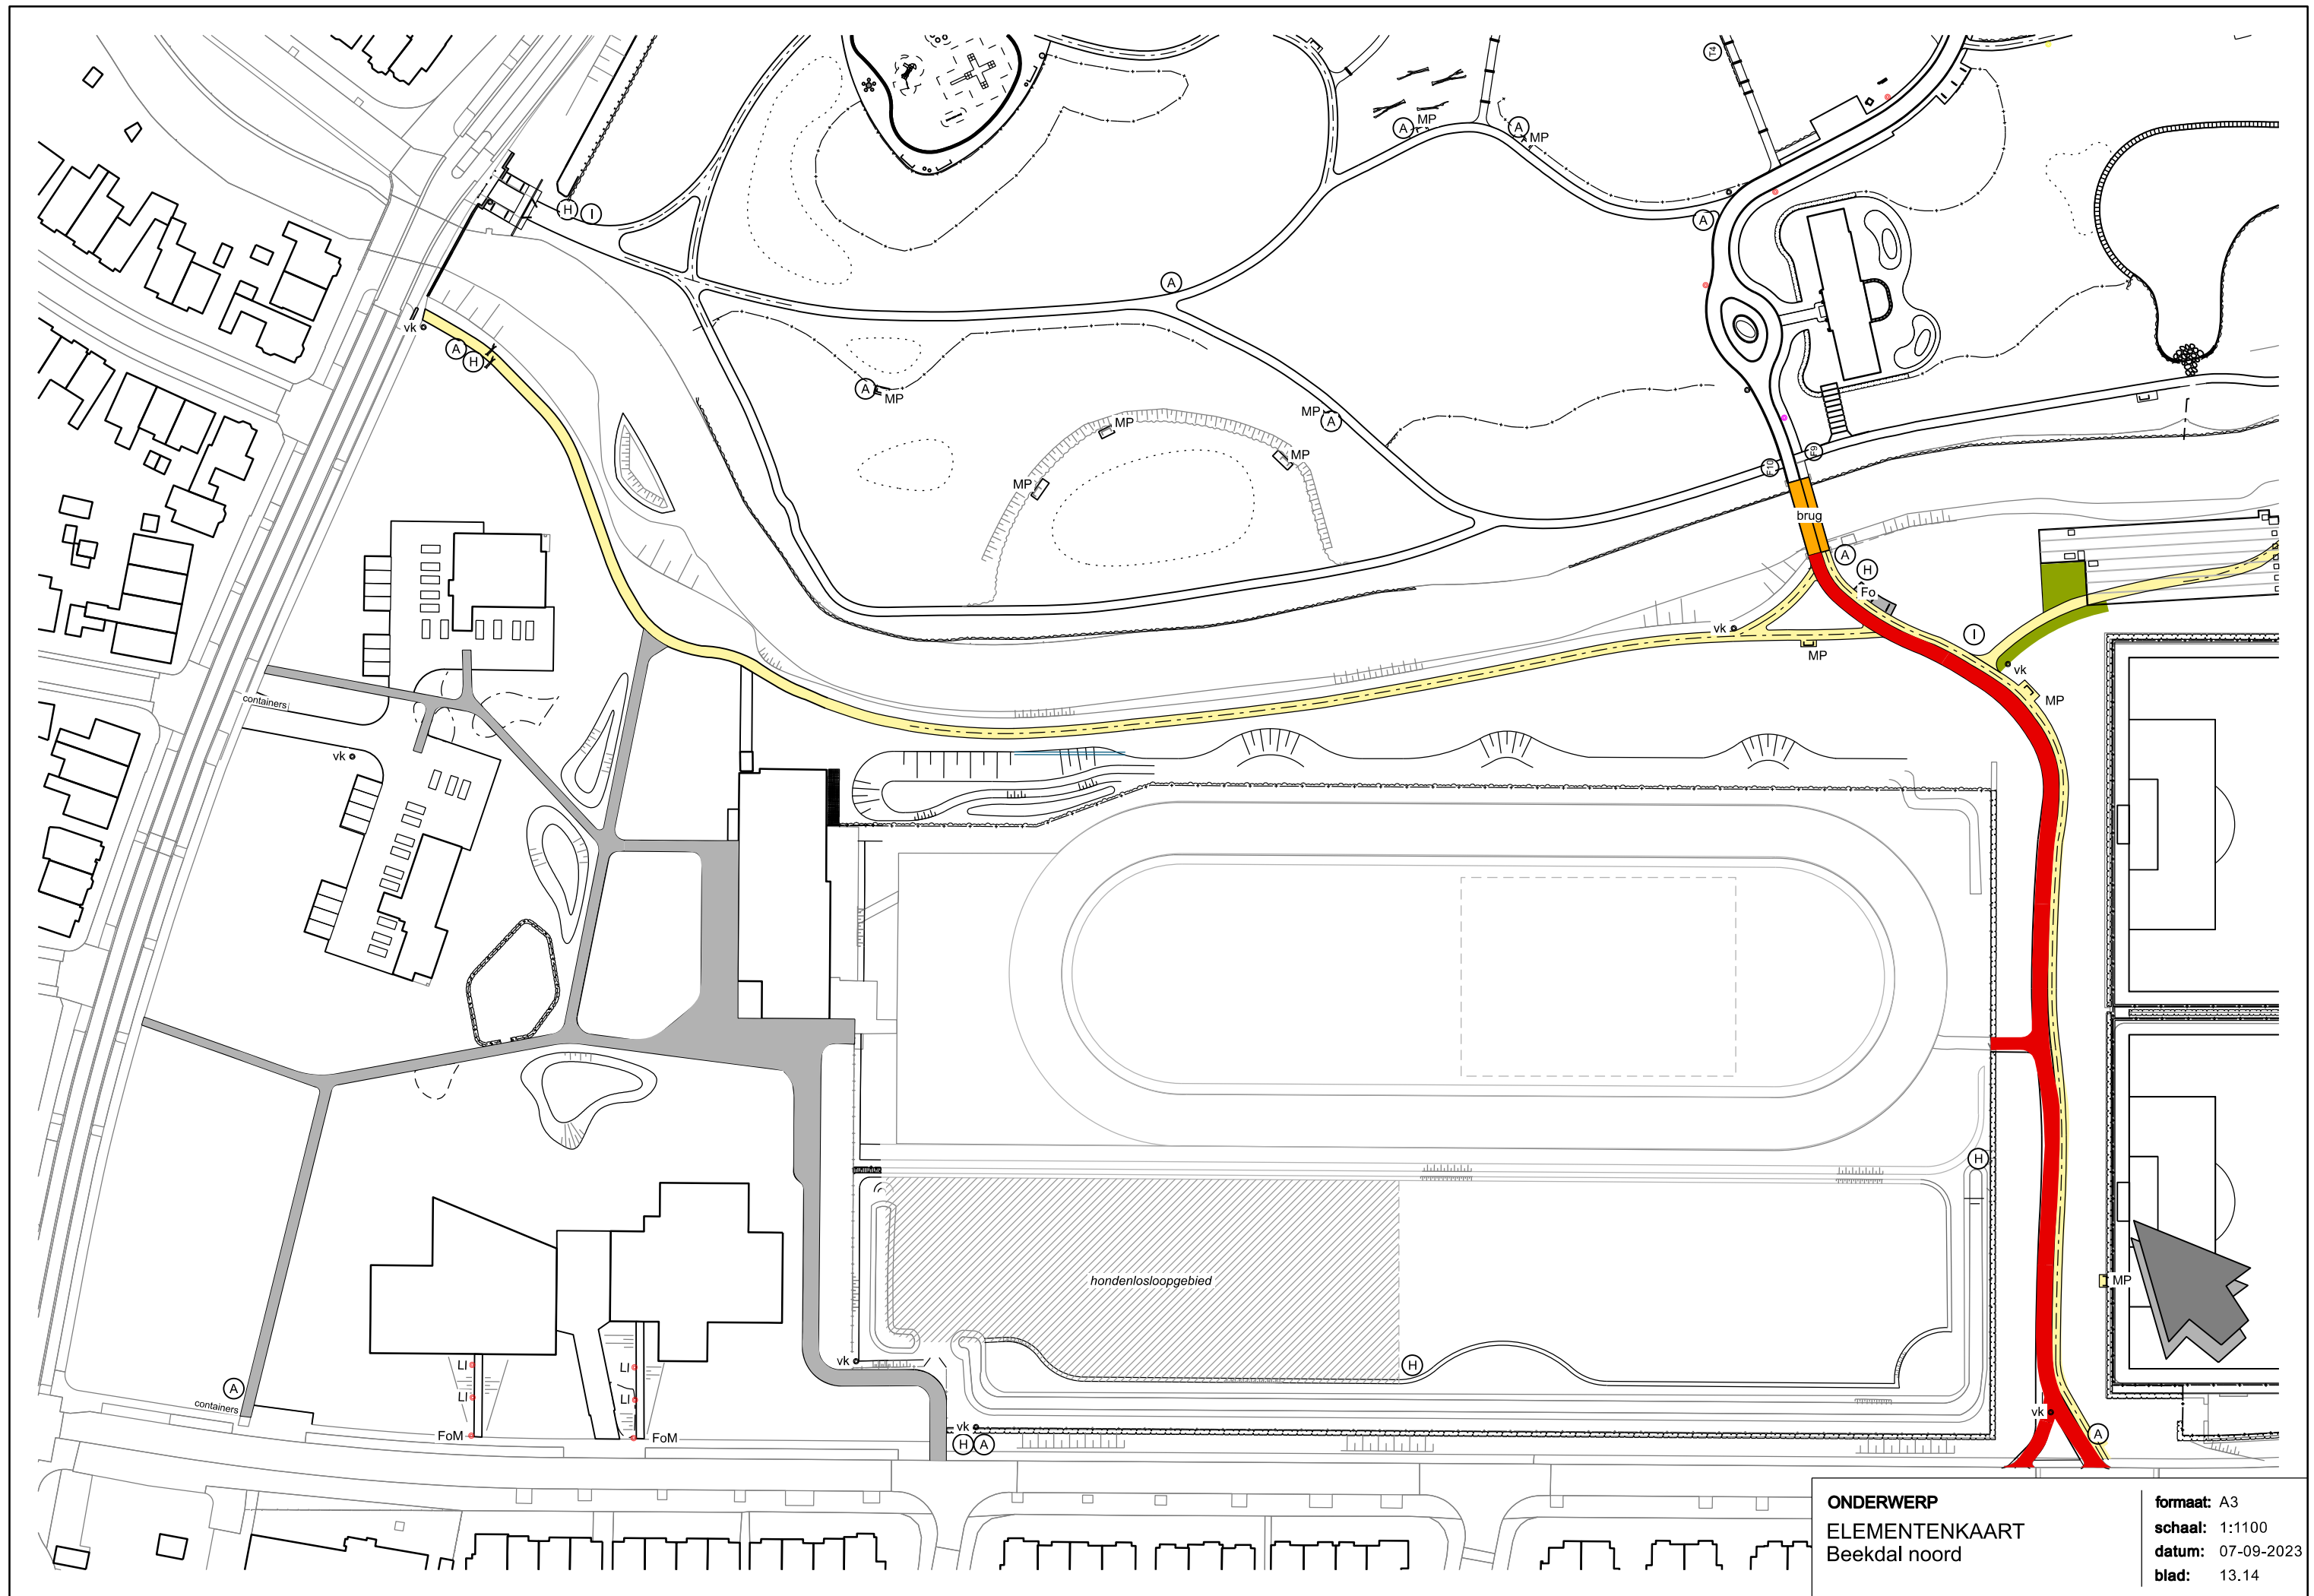


ONDERWERP
ELEMENTENKAART
Beekdal noord

formaat: A3
schaal: 1:1100
datum: 07-09-2023
blad: 13.14

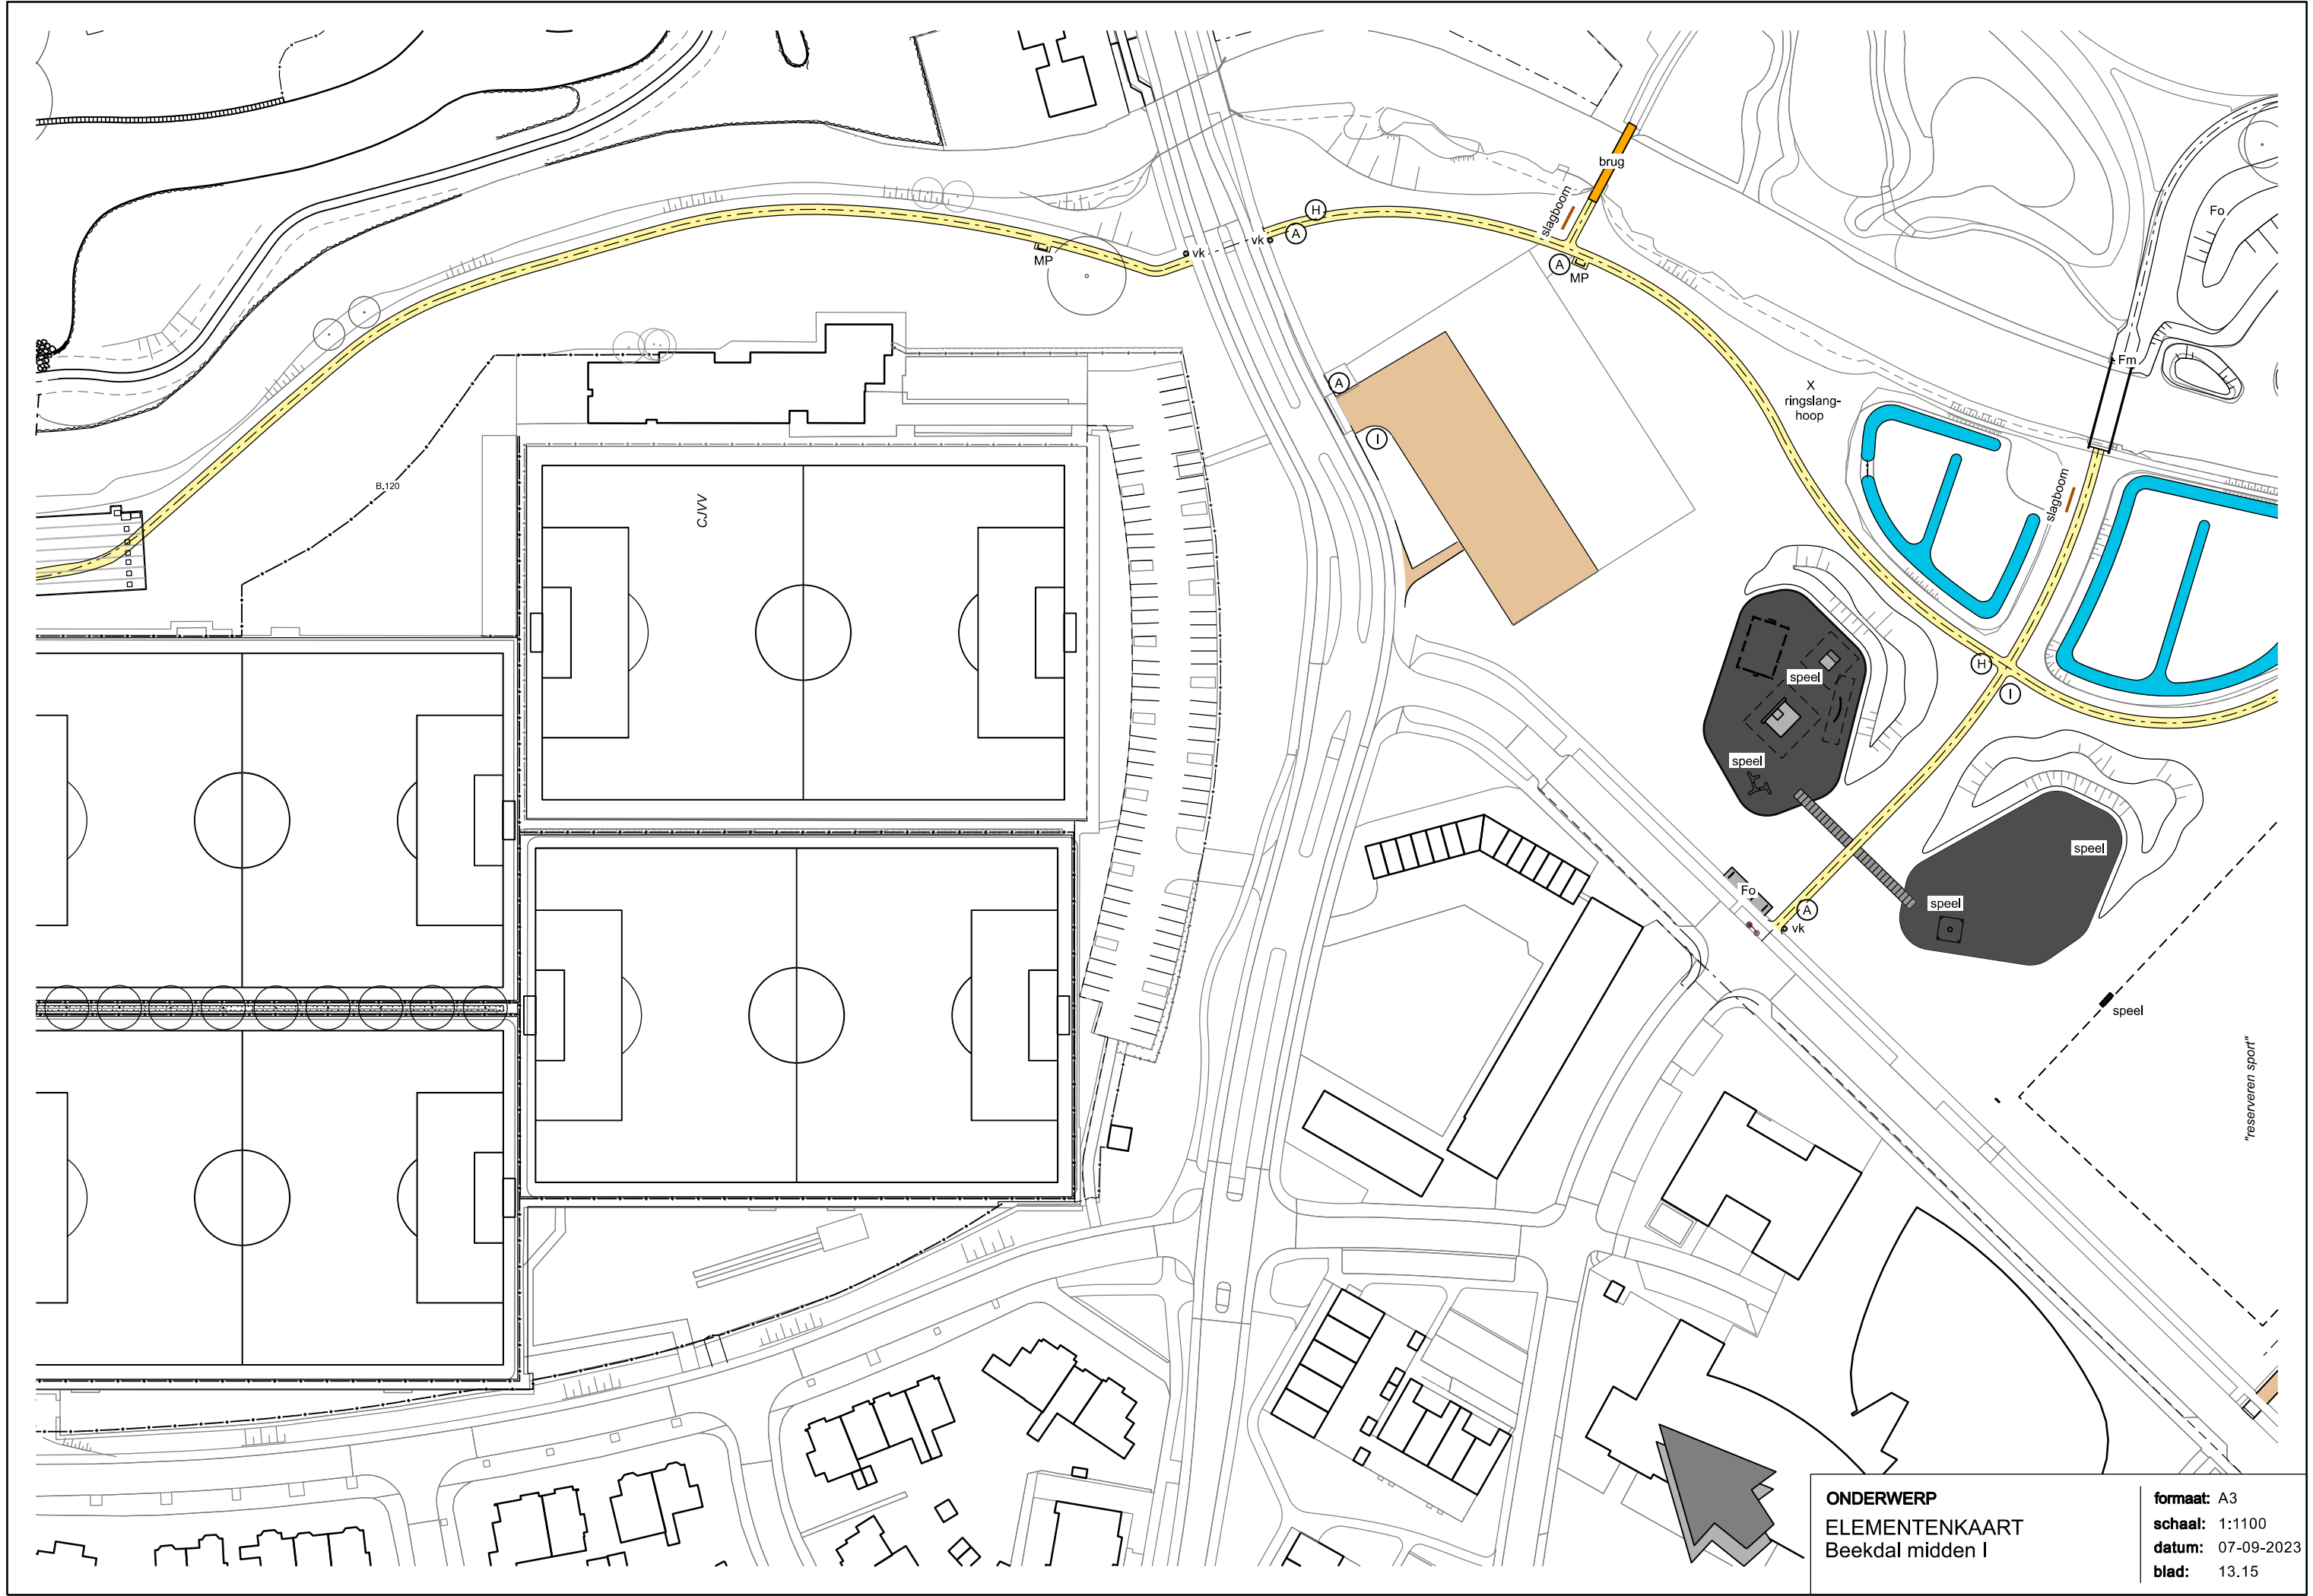

ONDERWERP
ELEMENTENKAART
Beekdal midden I


formaat: A3
schaal: 1:1100
datum: 07-09-2023
blad: 13.15

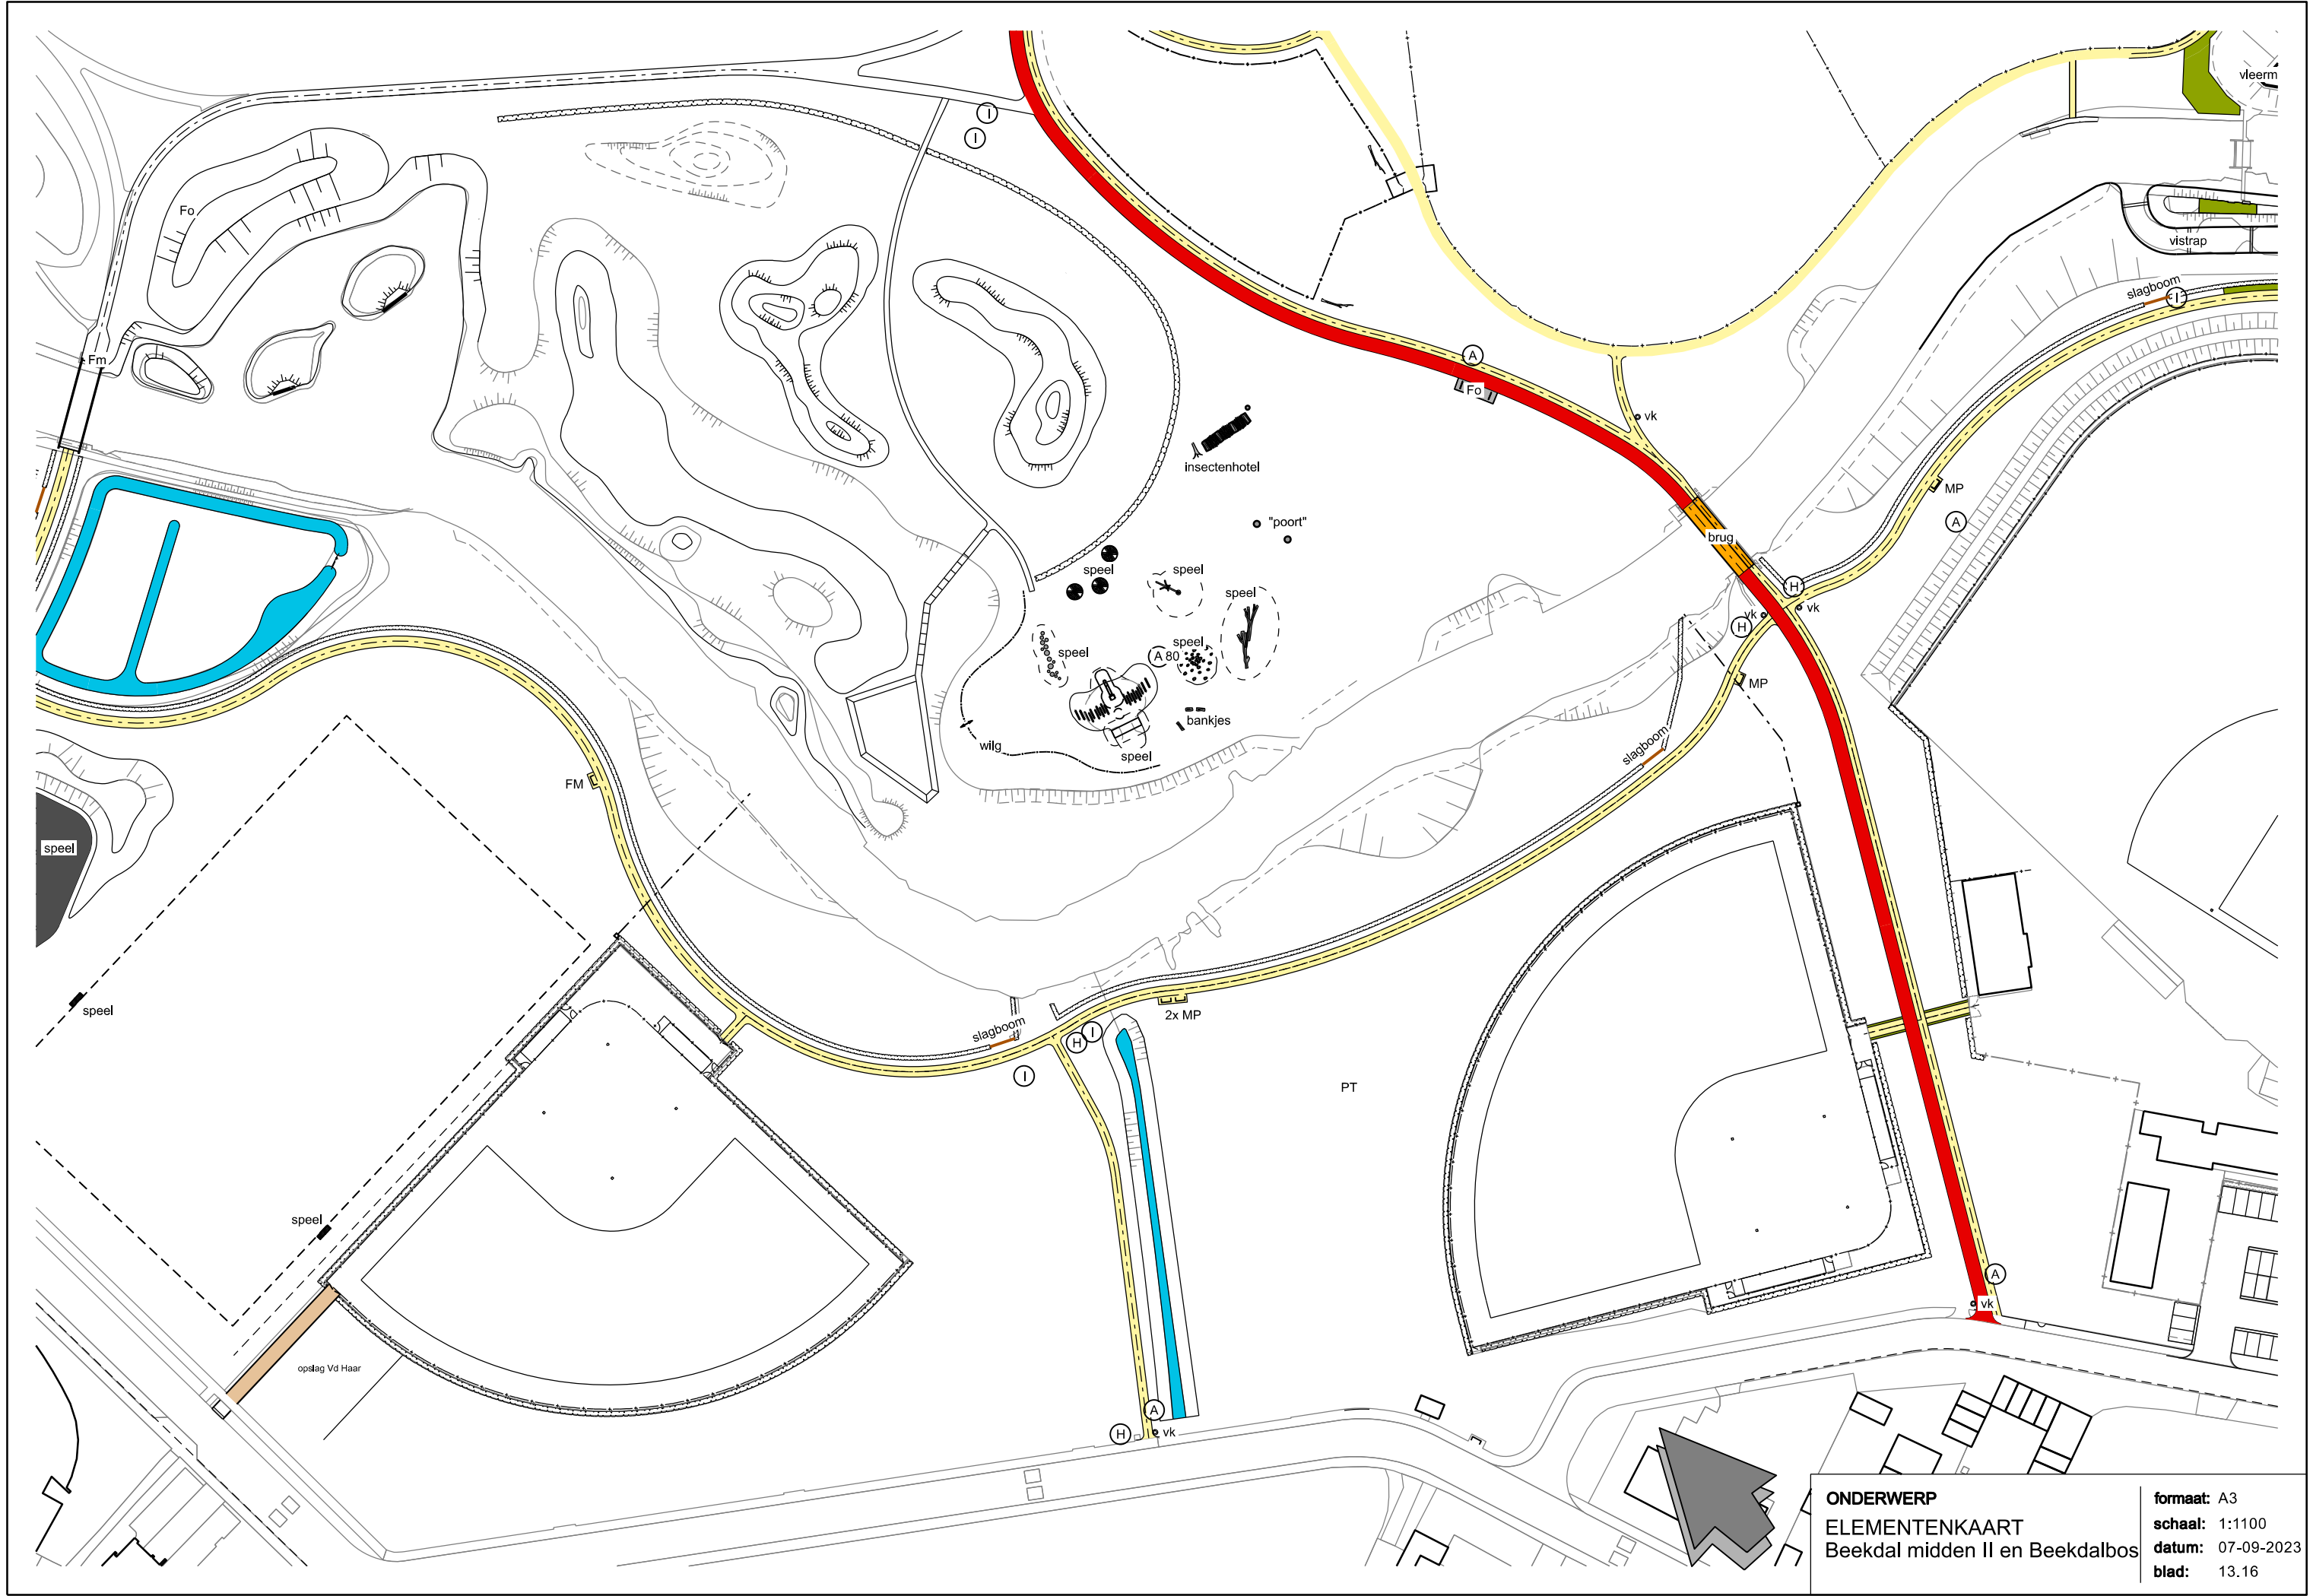




ONDERWERP
ELEMENTENKAART
Beekdal zuid I


formaat: A3
schaal: 1:1100
datum: 07-09-2023
blad: 13.17

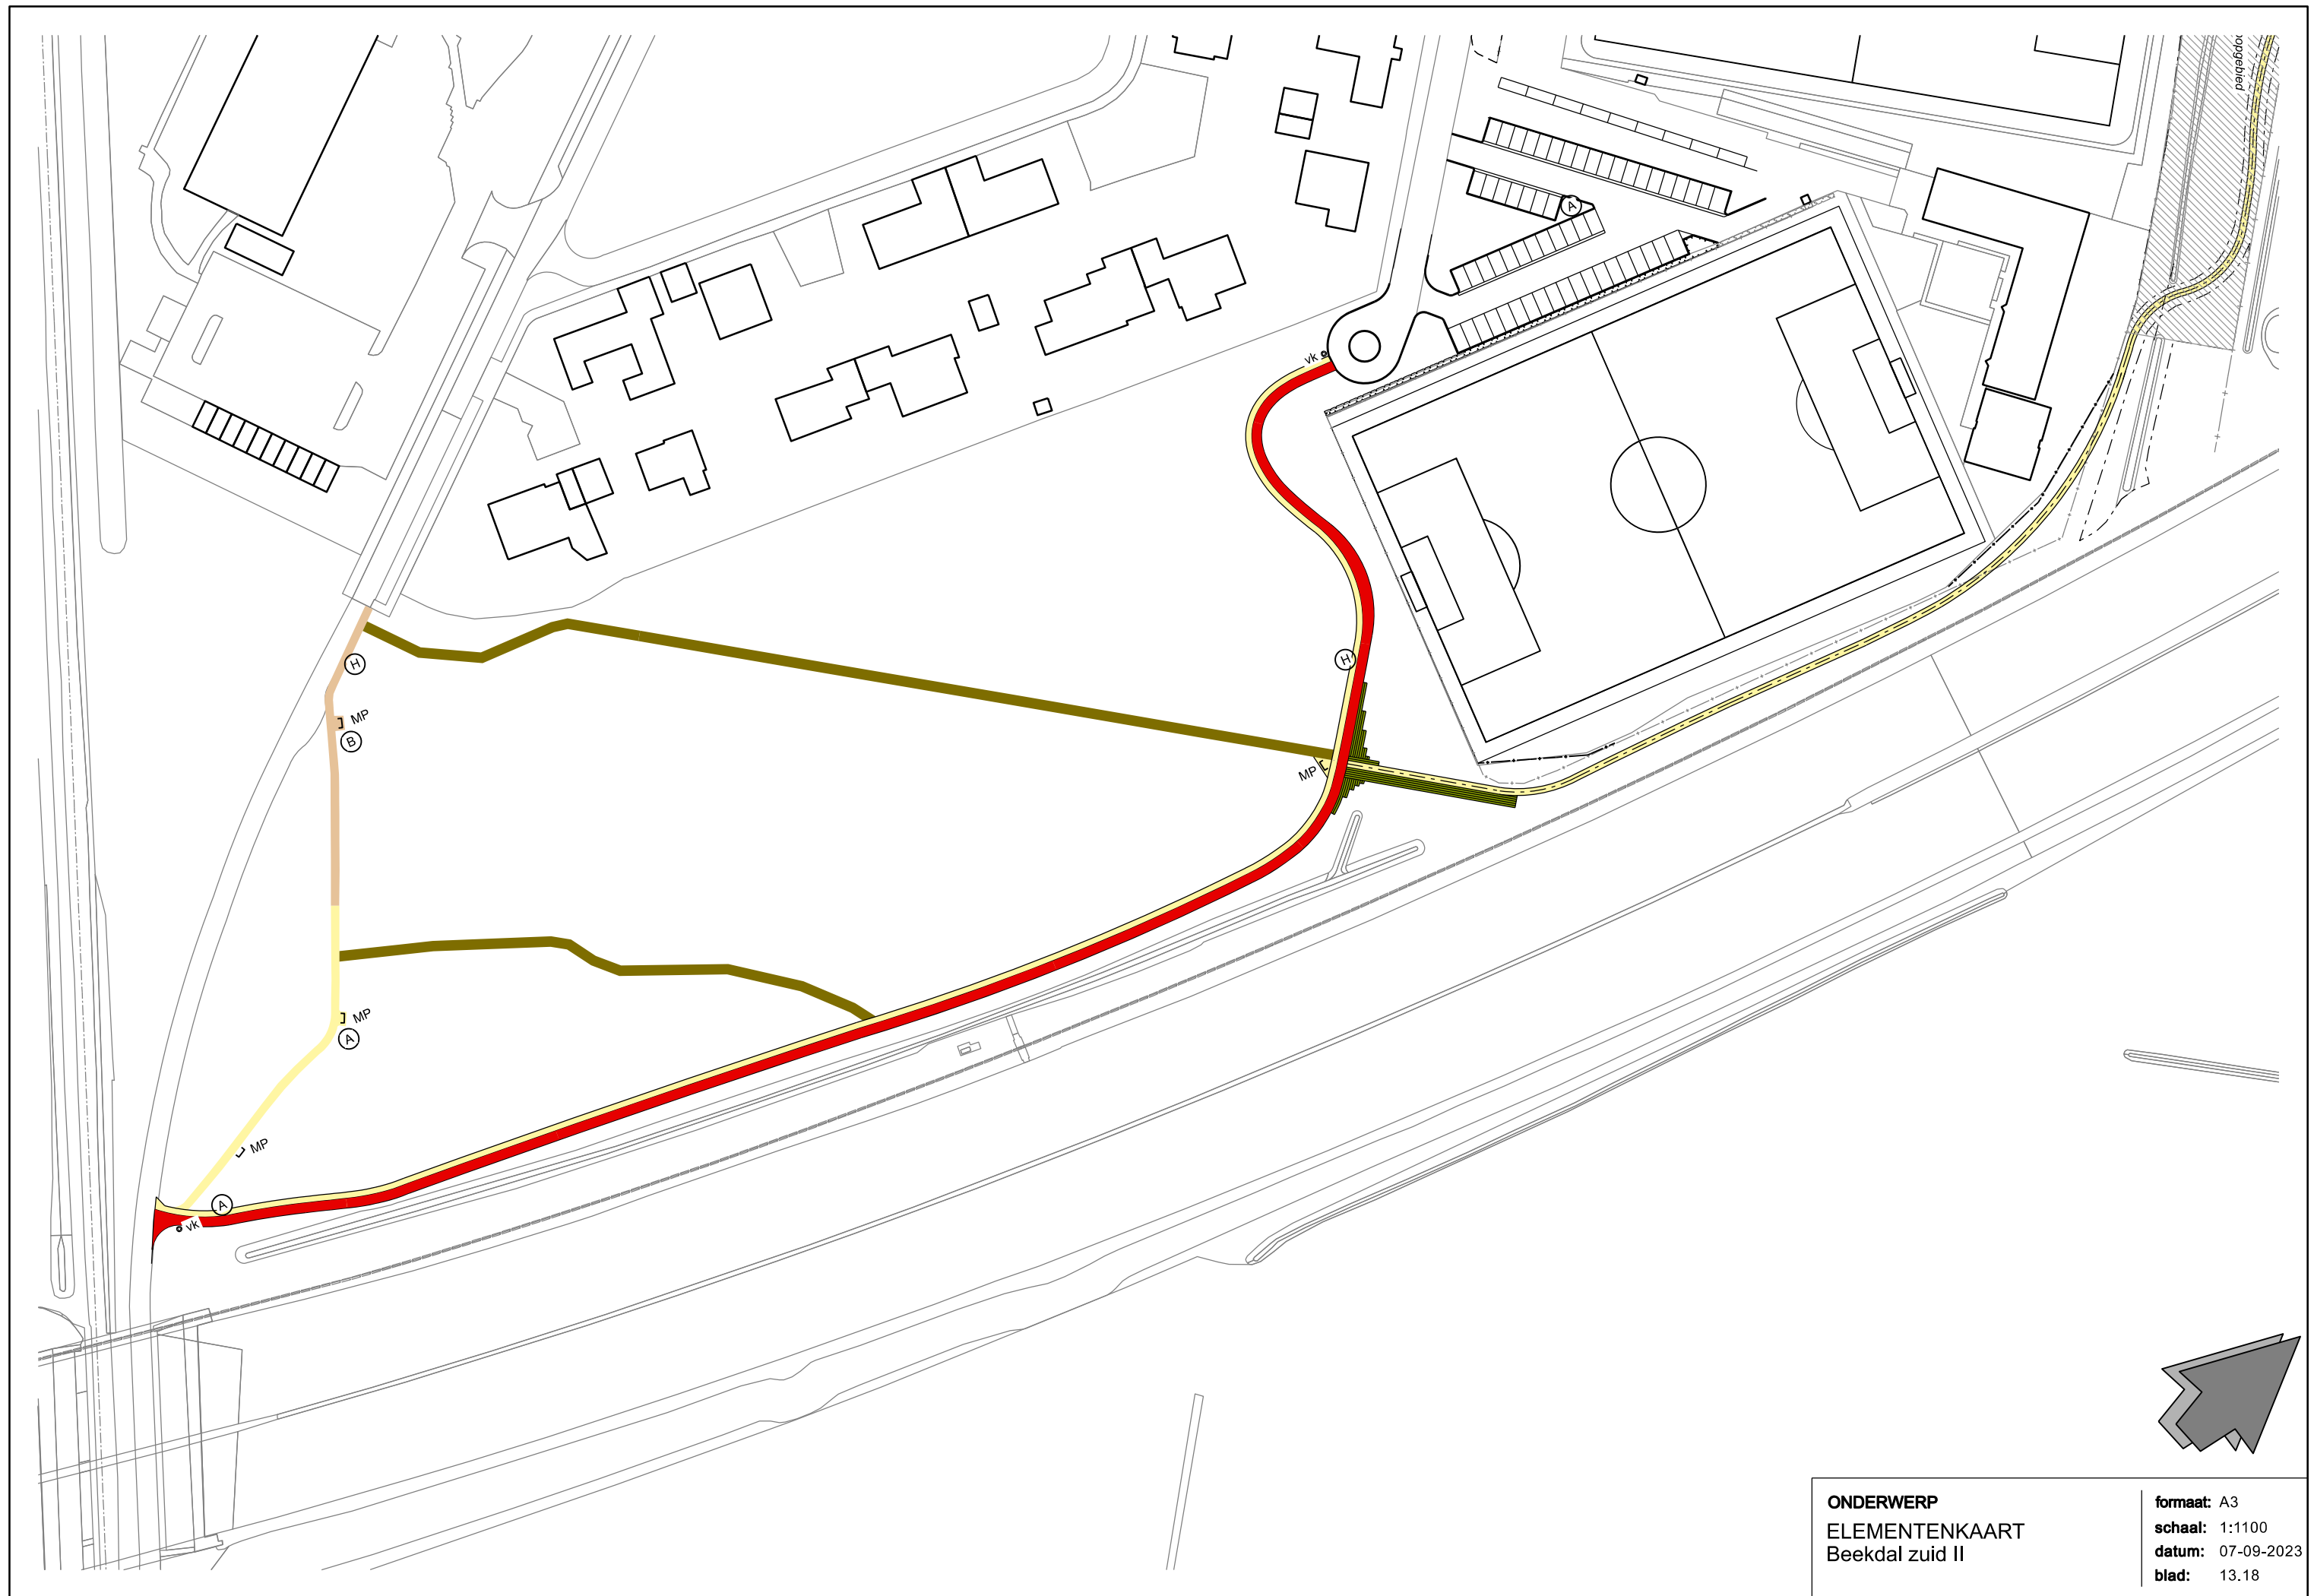

ONDERWERP
ELEMENTENKAART
Beekdal zuid II

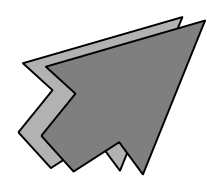


formaat: A3
schaal: 1:1100
datum: 07-09-2023
blad: 13.18

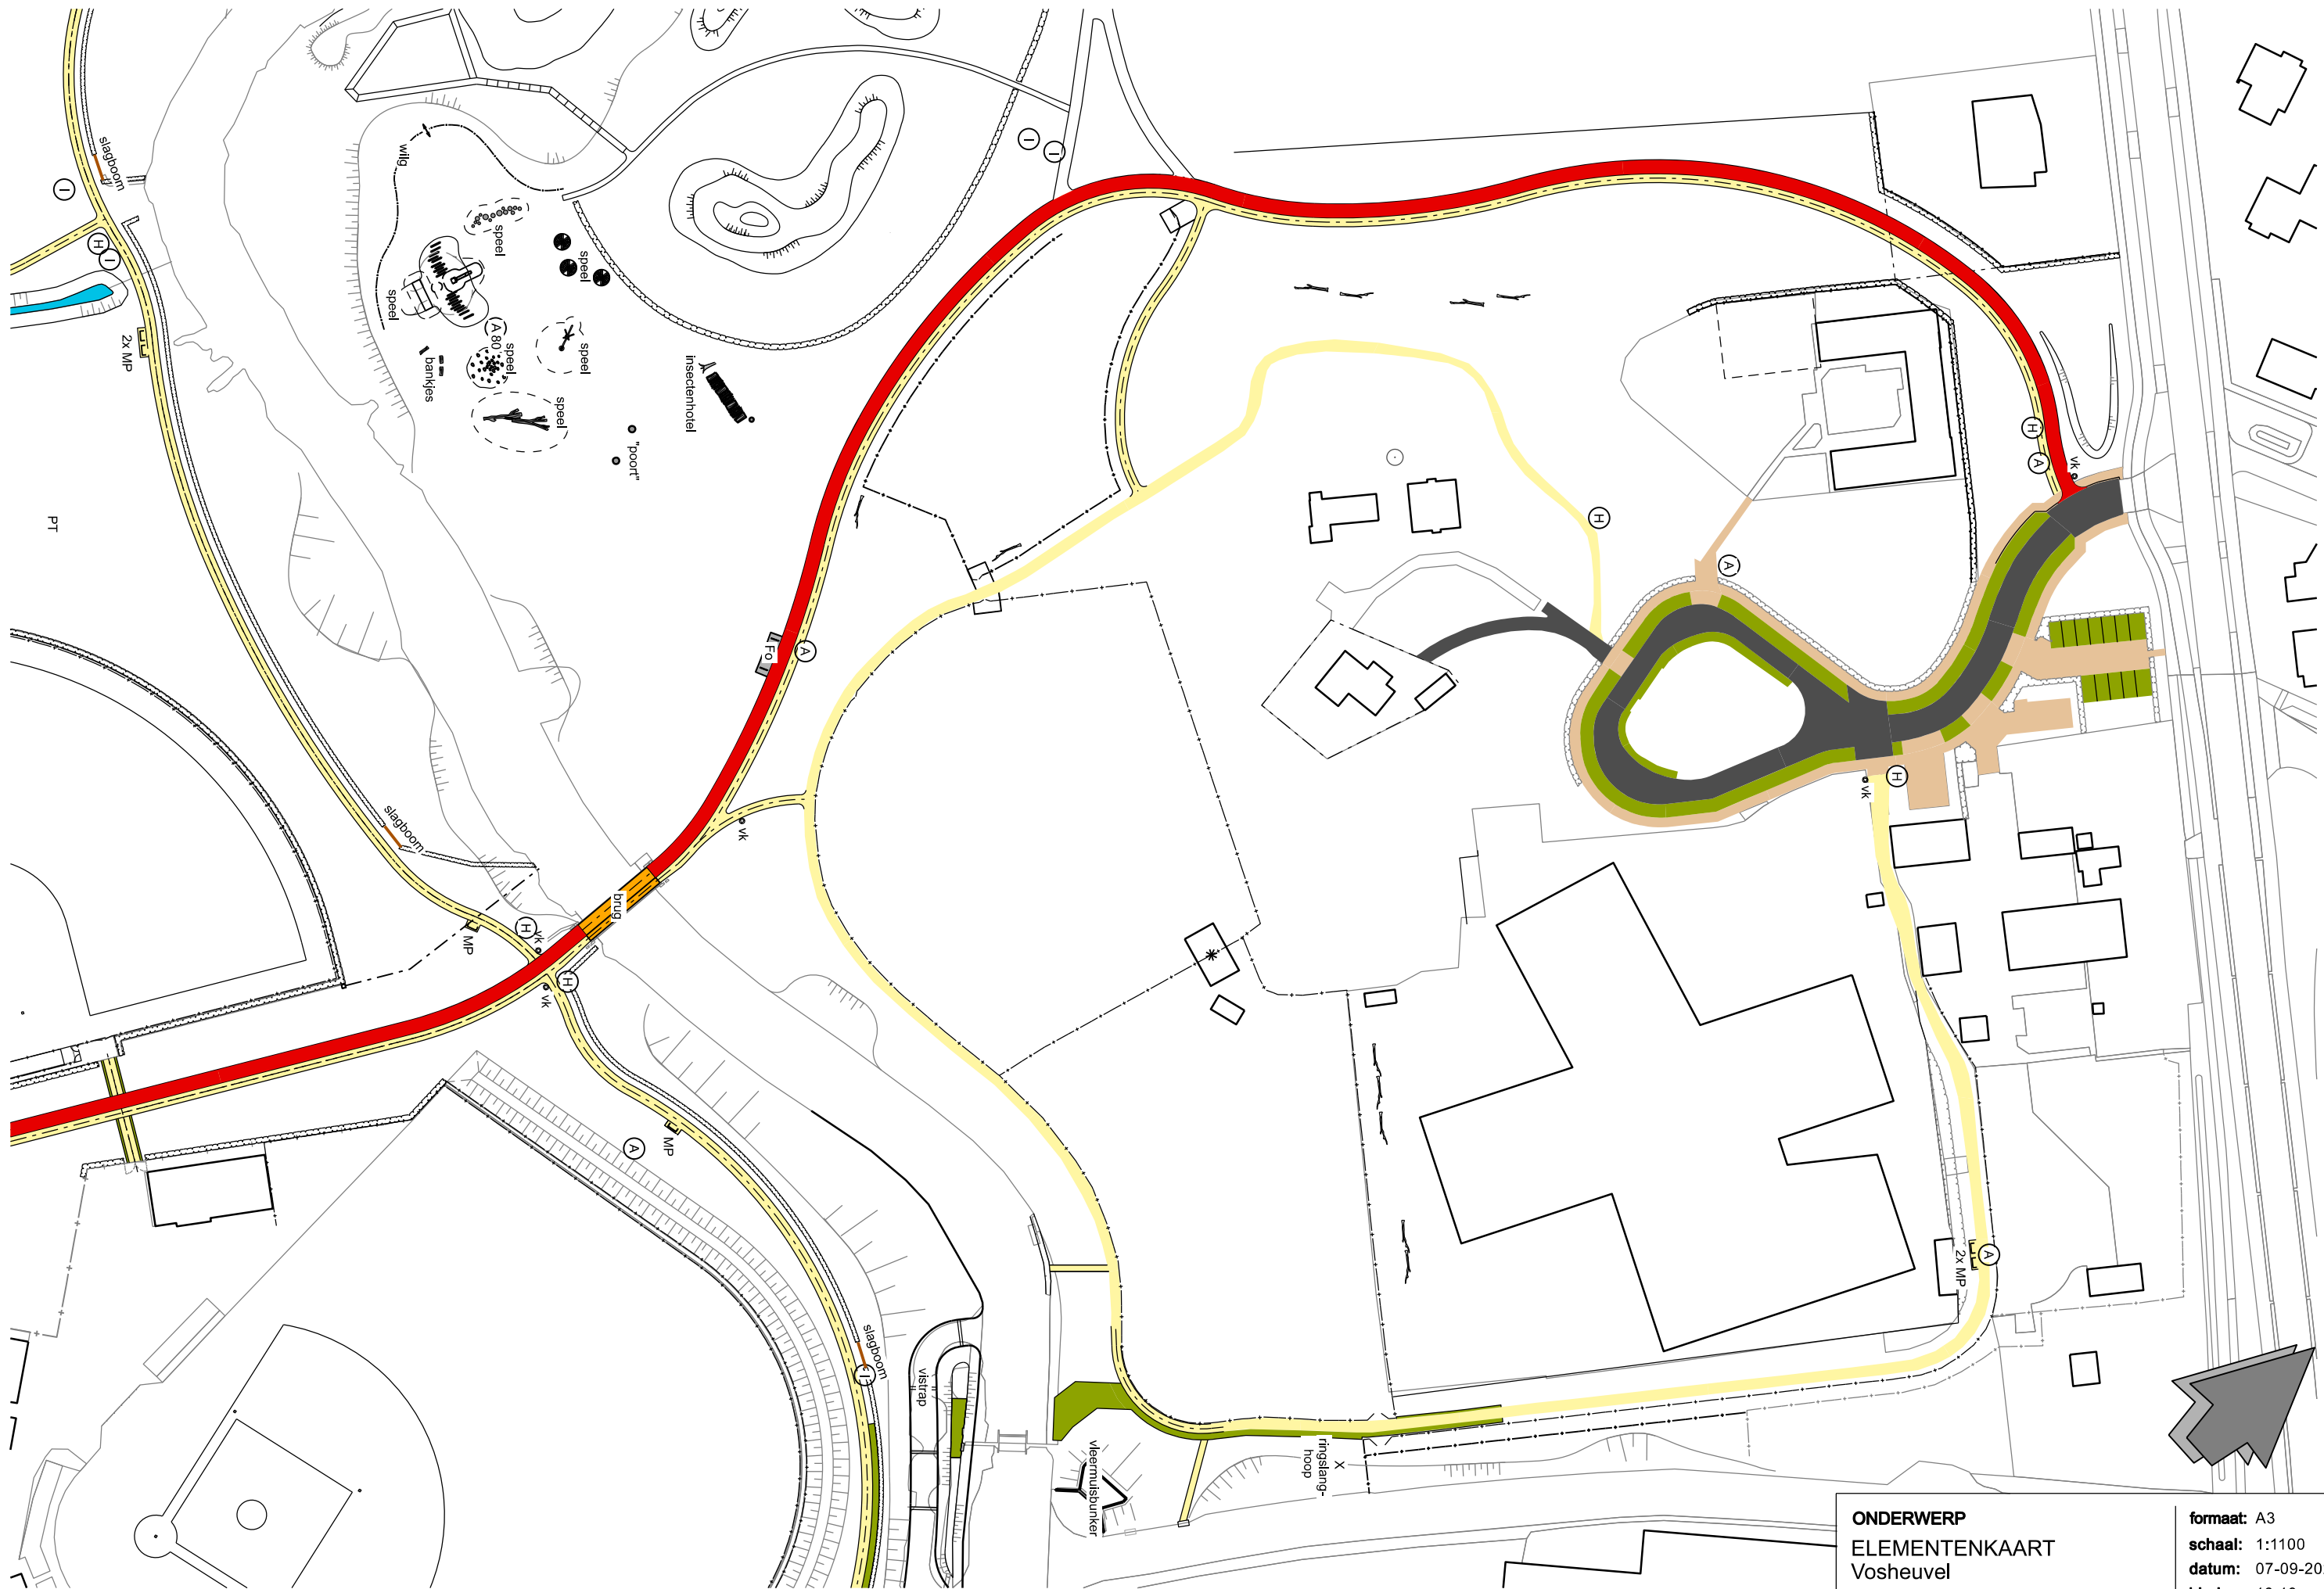


ONDERWERP
ELEMENTENKAART
Vosheuvel

formaat: A3
schaal: 1:1100
datum: 07-09-2023
blad: 13.19

- Legenda**
- Gazon intensief (kwaliteitsniveau B)
 - Gras extensief (1x)
 - Gras extensief in bos(plantsoen)vak (1x)
 - Gras extensief (2x)
 - Gras extensief in bos(plantsoen)vak (2x)
 - Gras extensief (3x)
 - Gras extensief (6x)
 - Grasbetontegels (kwaliteitsniveau B)

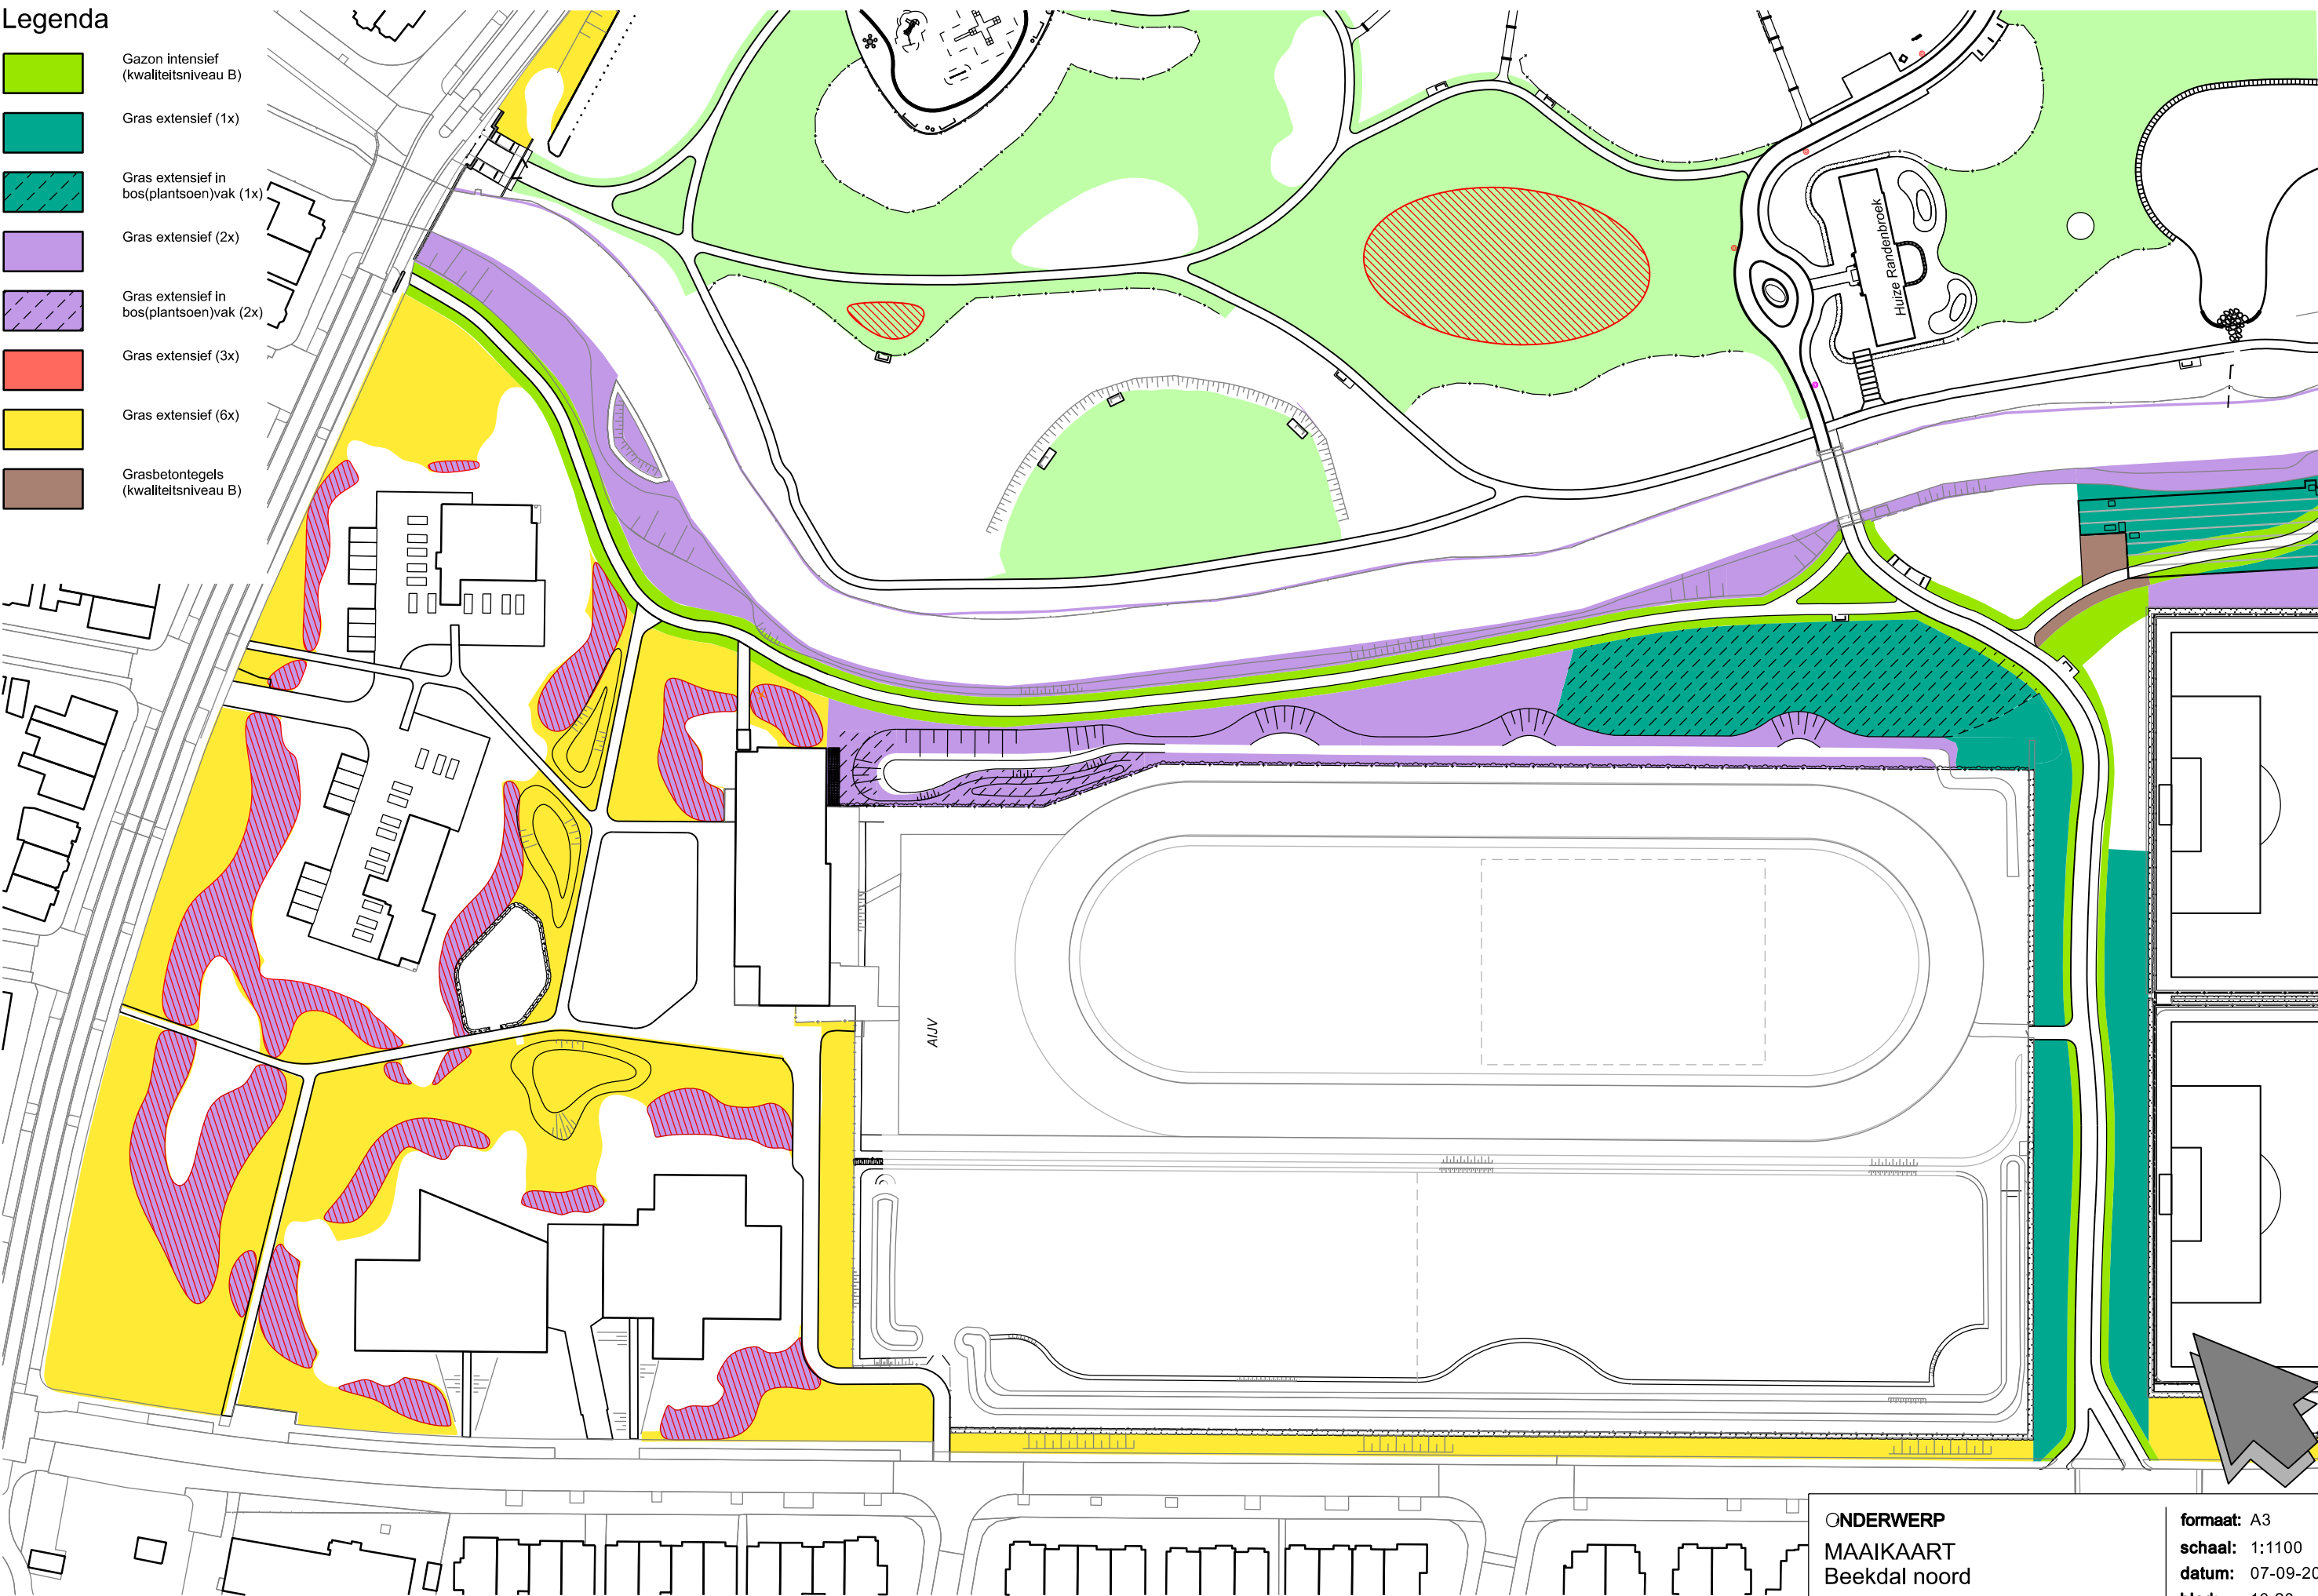

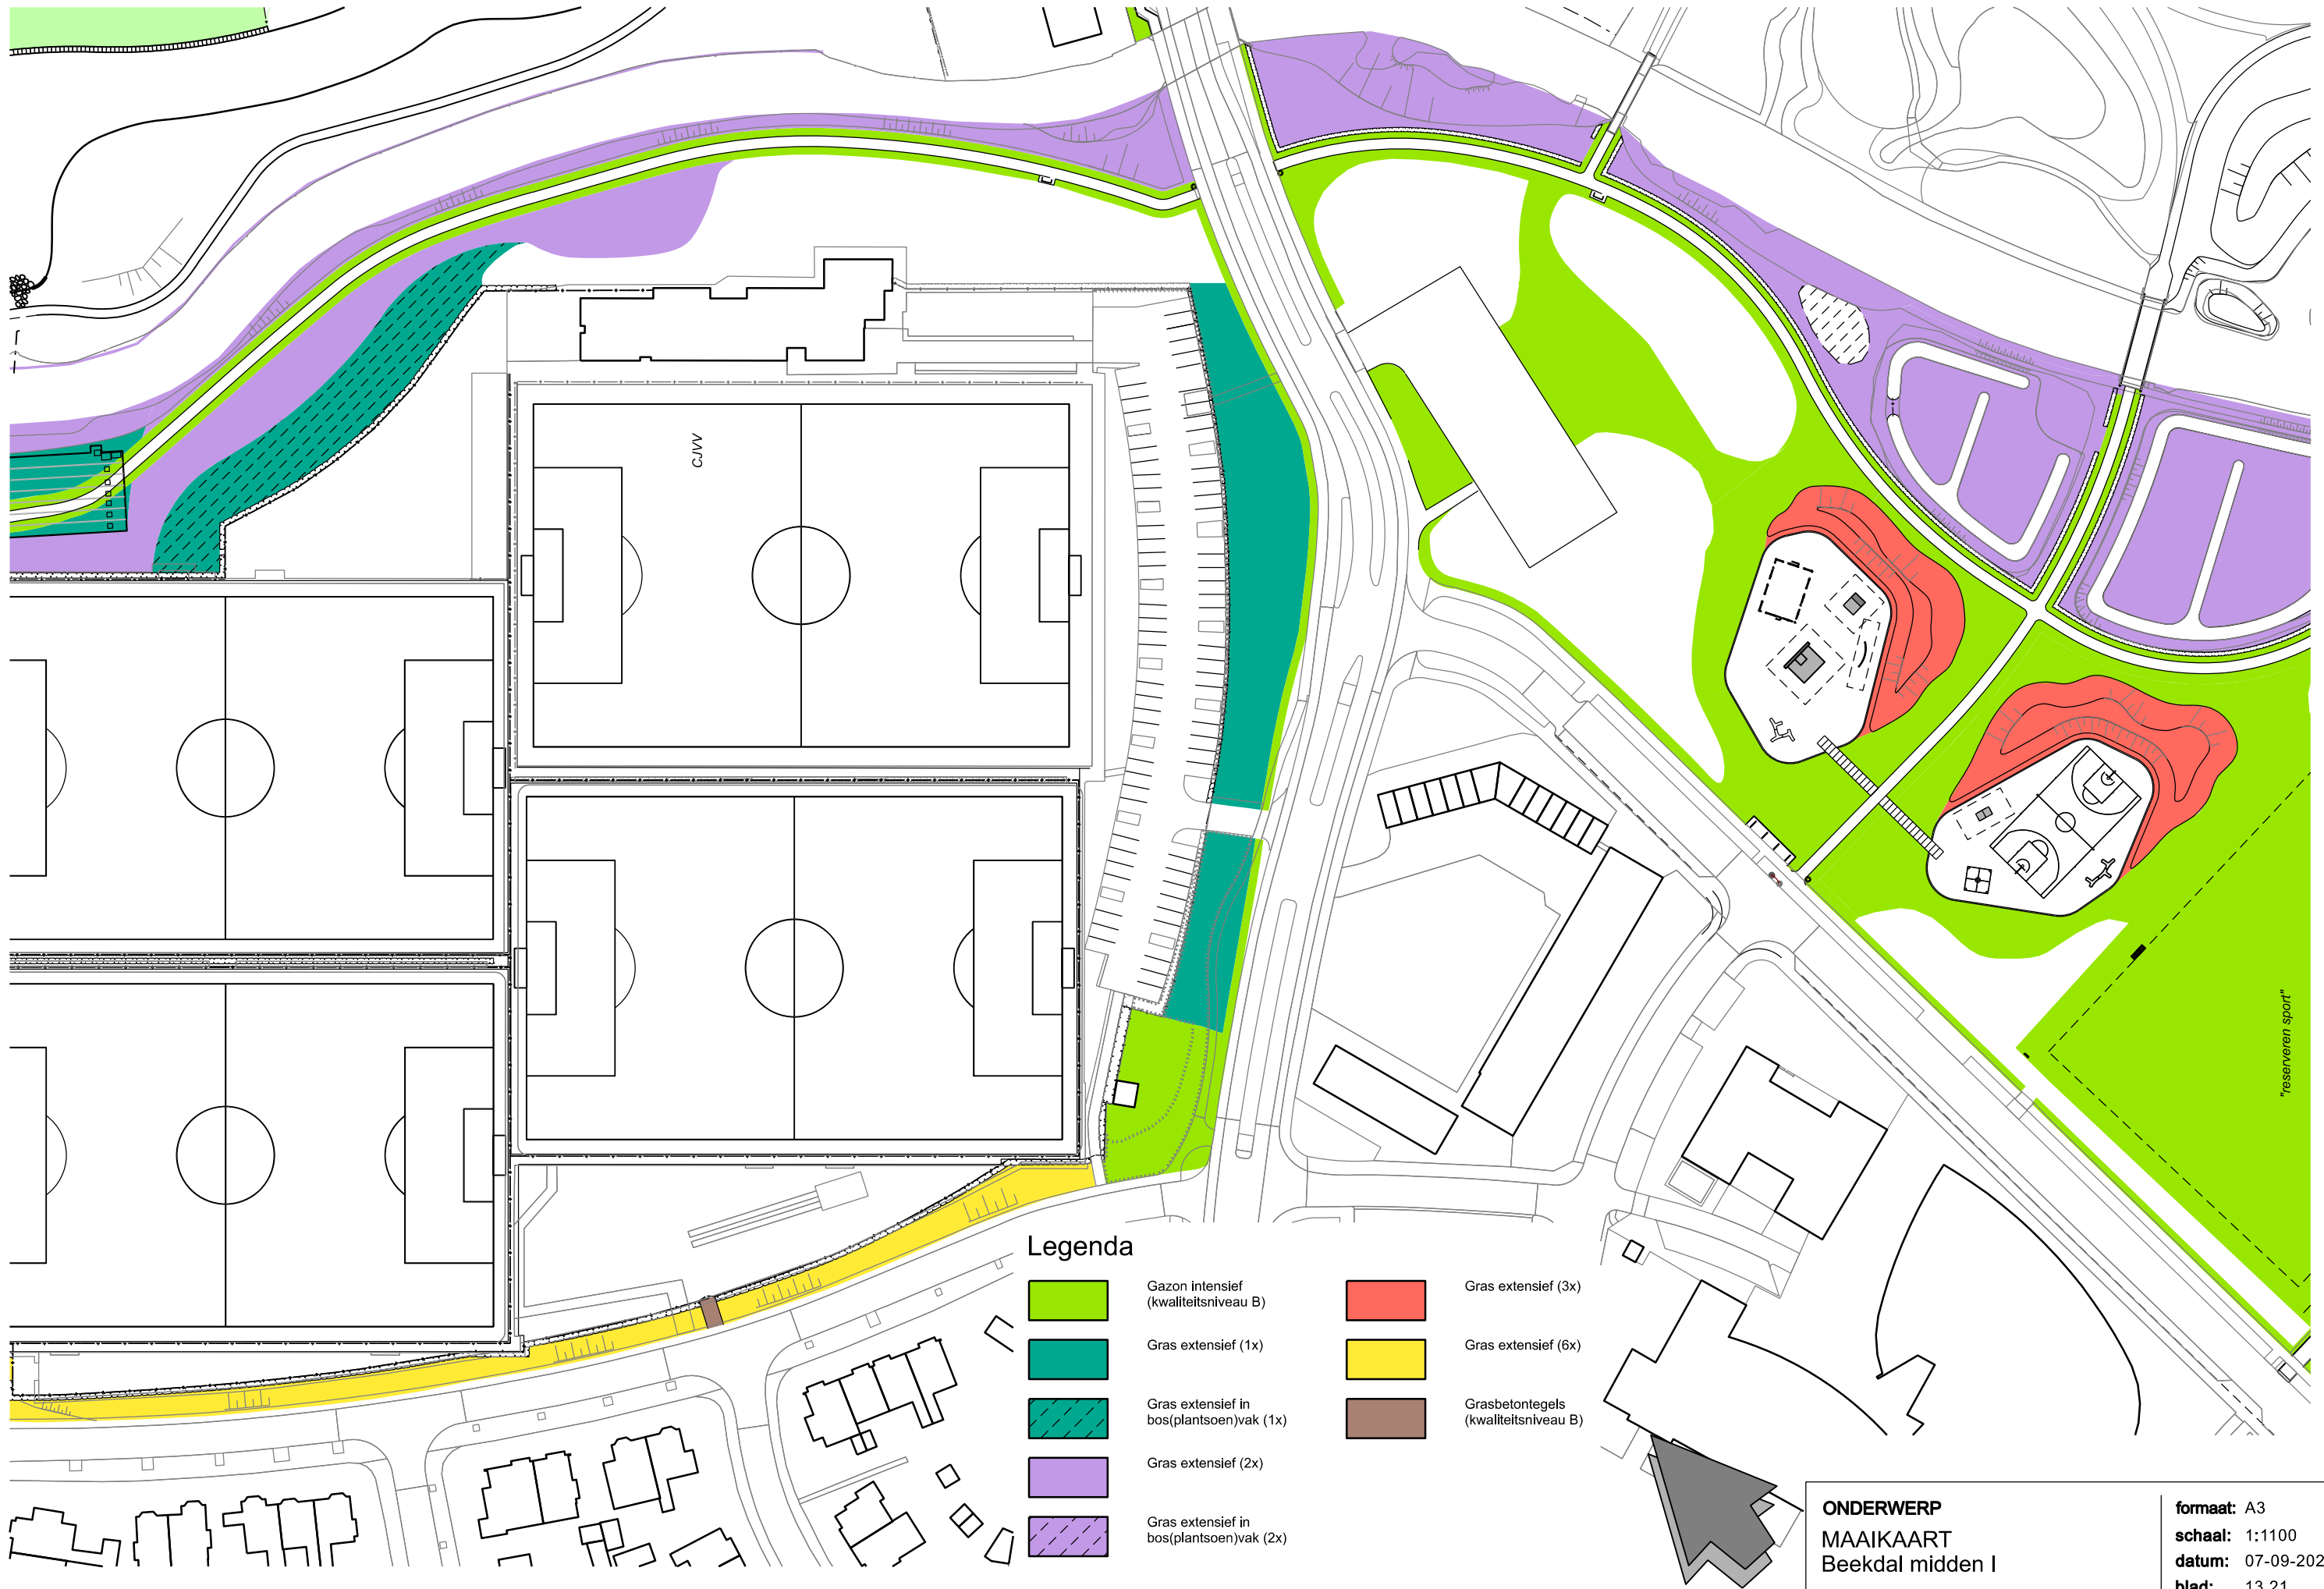

Legenda




Gras intensief
(kwaliteitsniveau B)

Gras extensief (1x)

Gras extensief in
bos(plantsoen)vak (1x)

Gras extensief (2x)

Gras extensief in
bos(plantsoen)vak (2x)

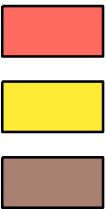


Gras extensief (3x)

Gras extensief (6x)


Grasbetontegels
(kwaliteitsniveau B)

ONDERWERP
MAAIKAART
Beekdal midden I

formaat: A3
schaal: 1:1100
datum: 07-09-2023
blad: 13.21

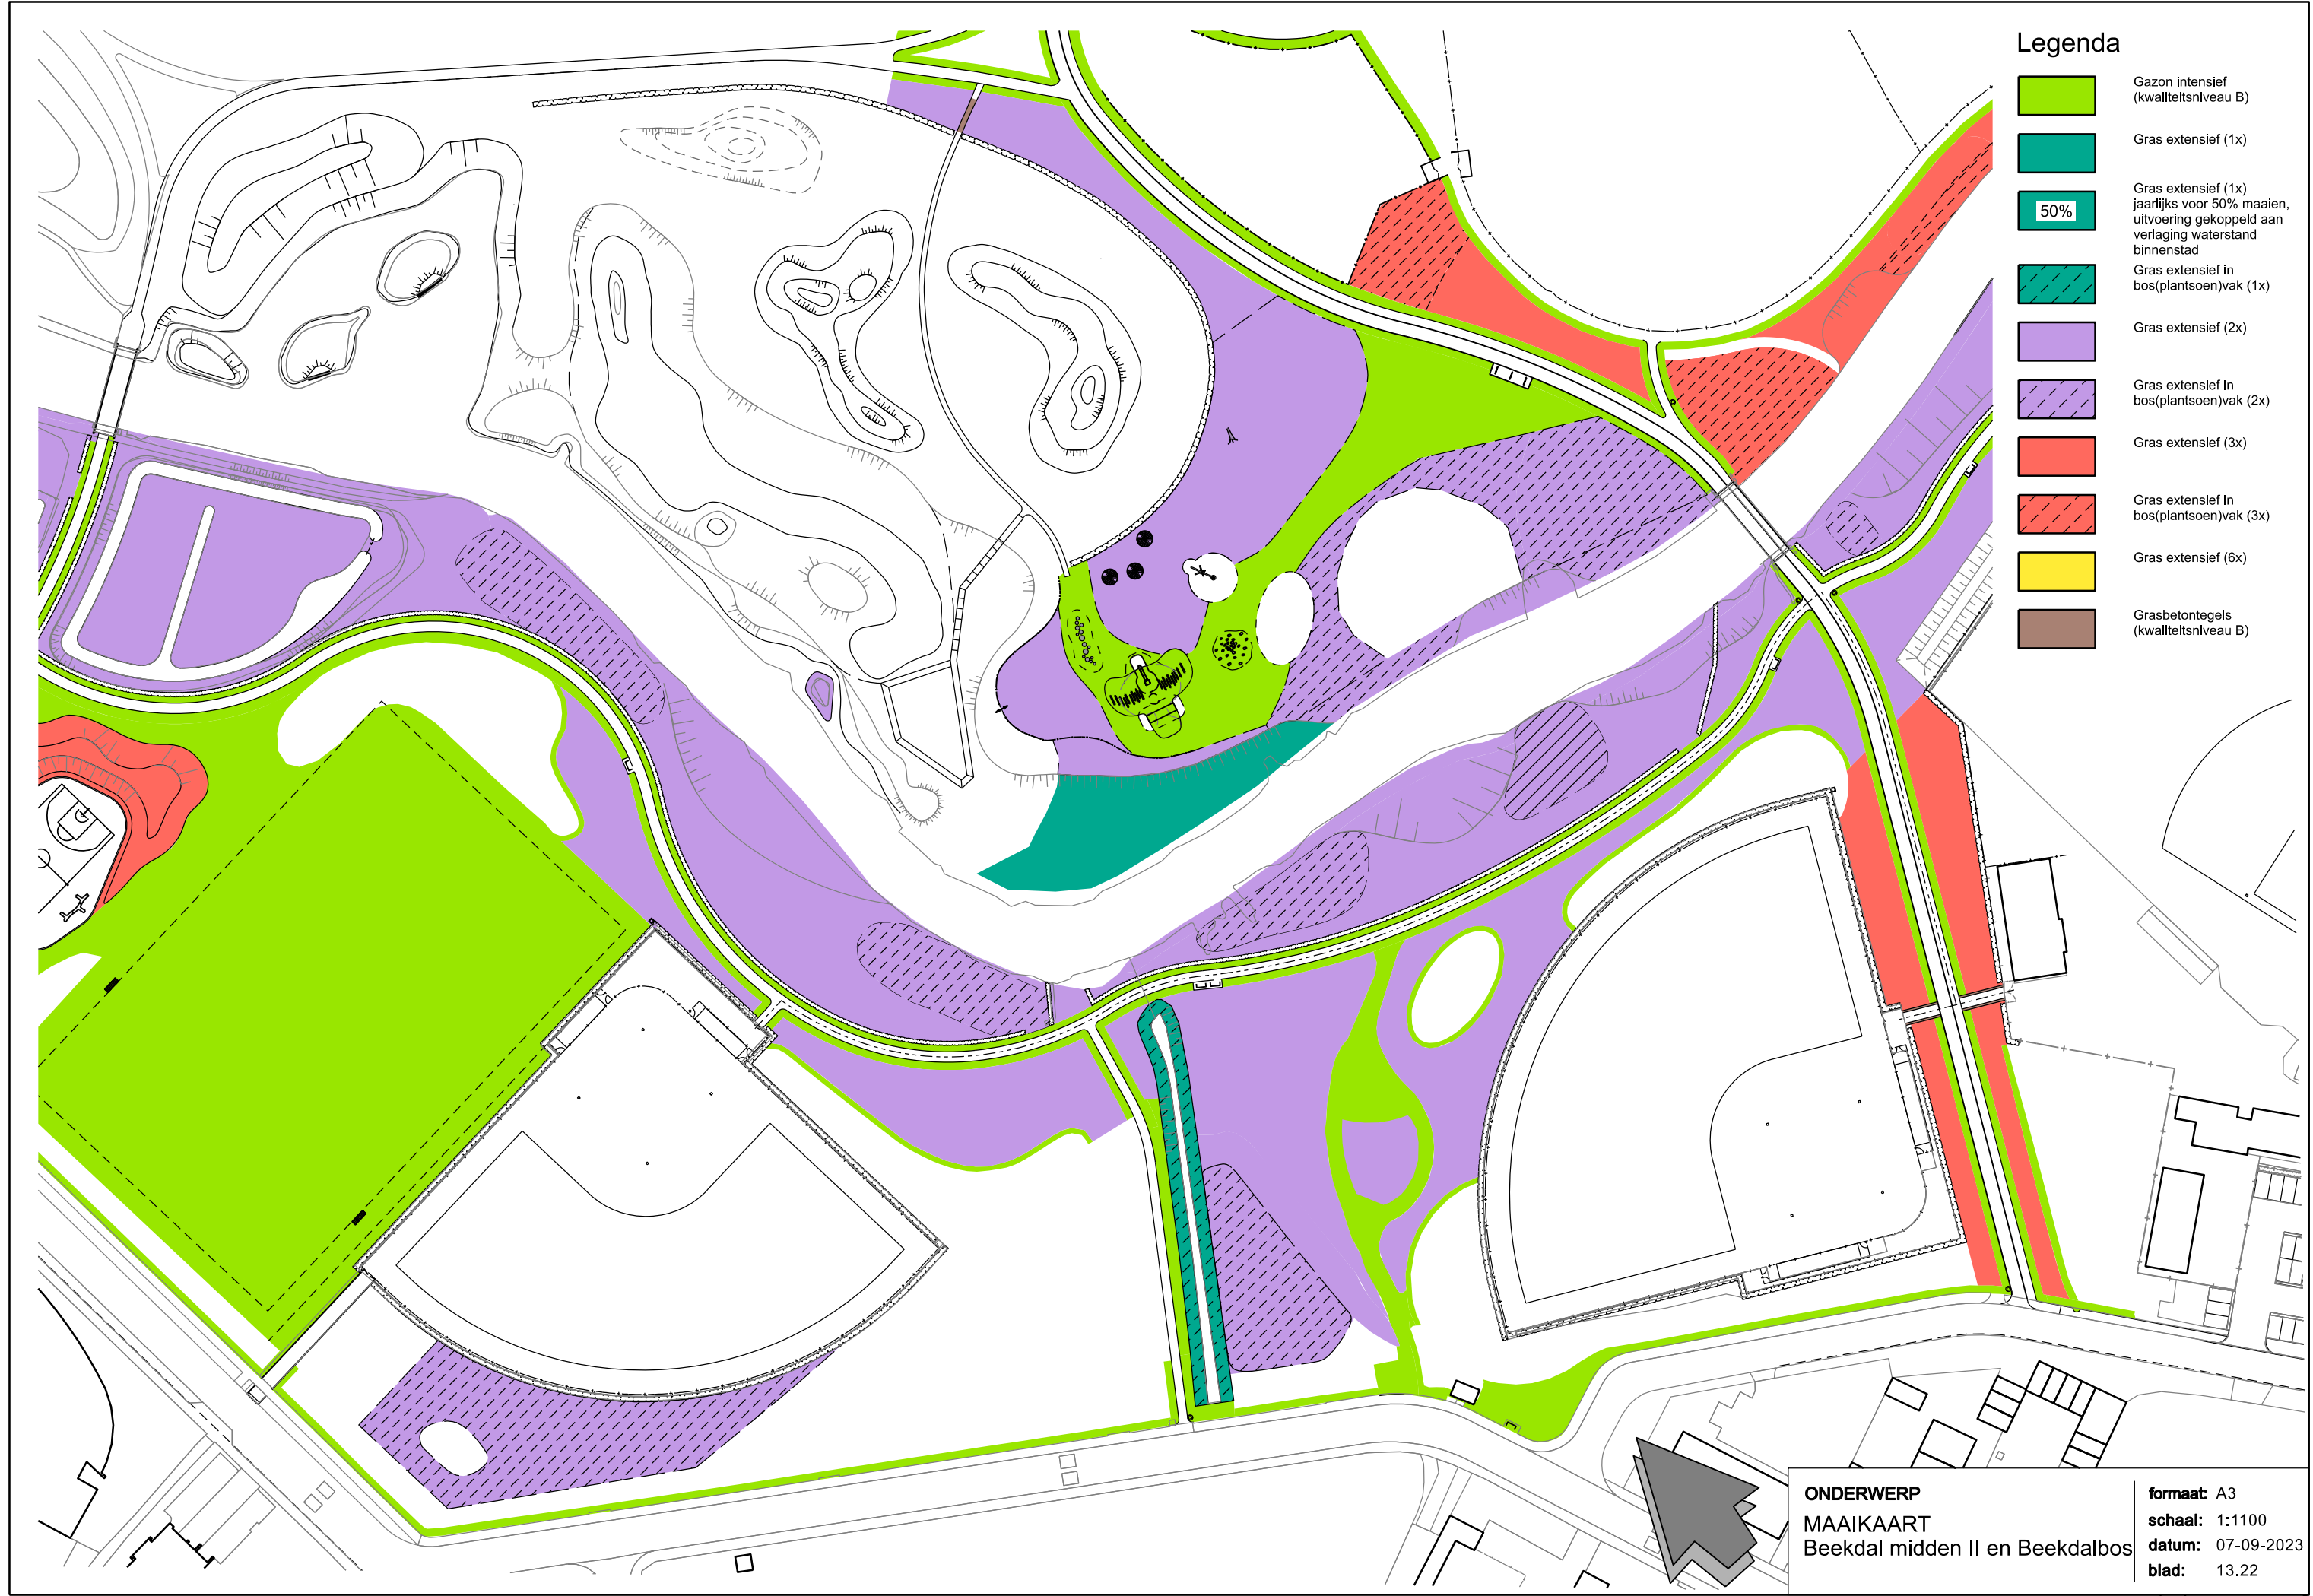



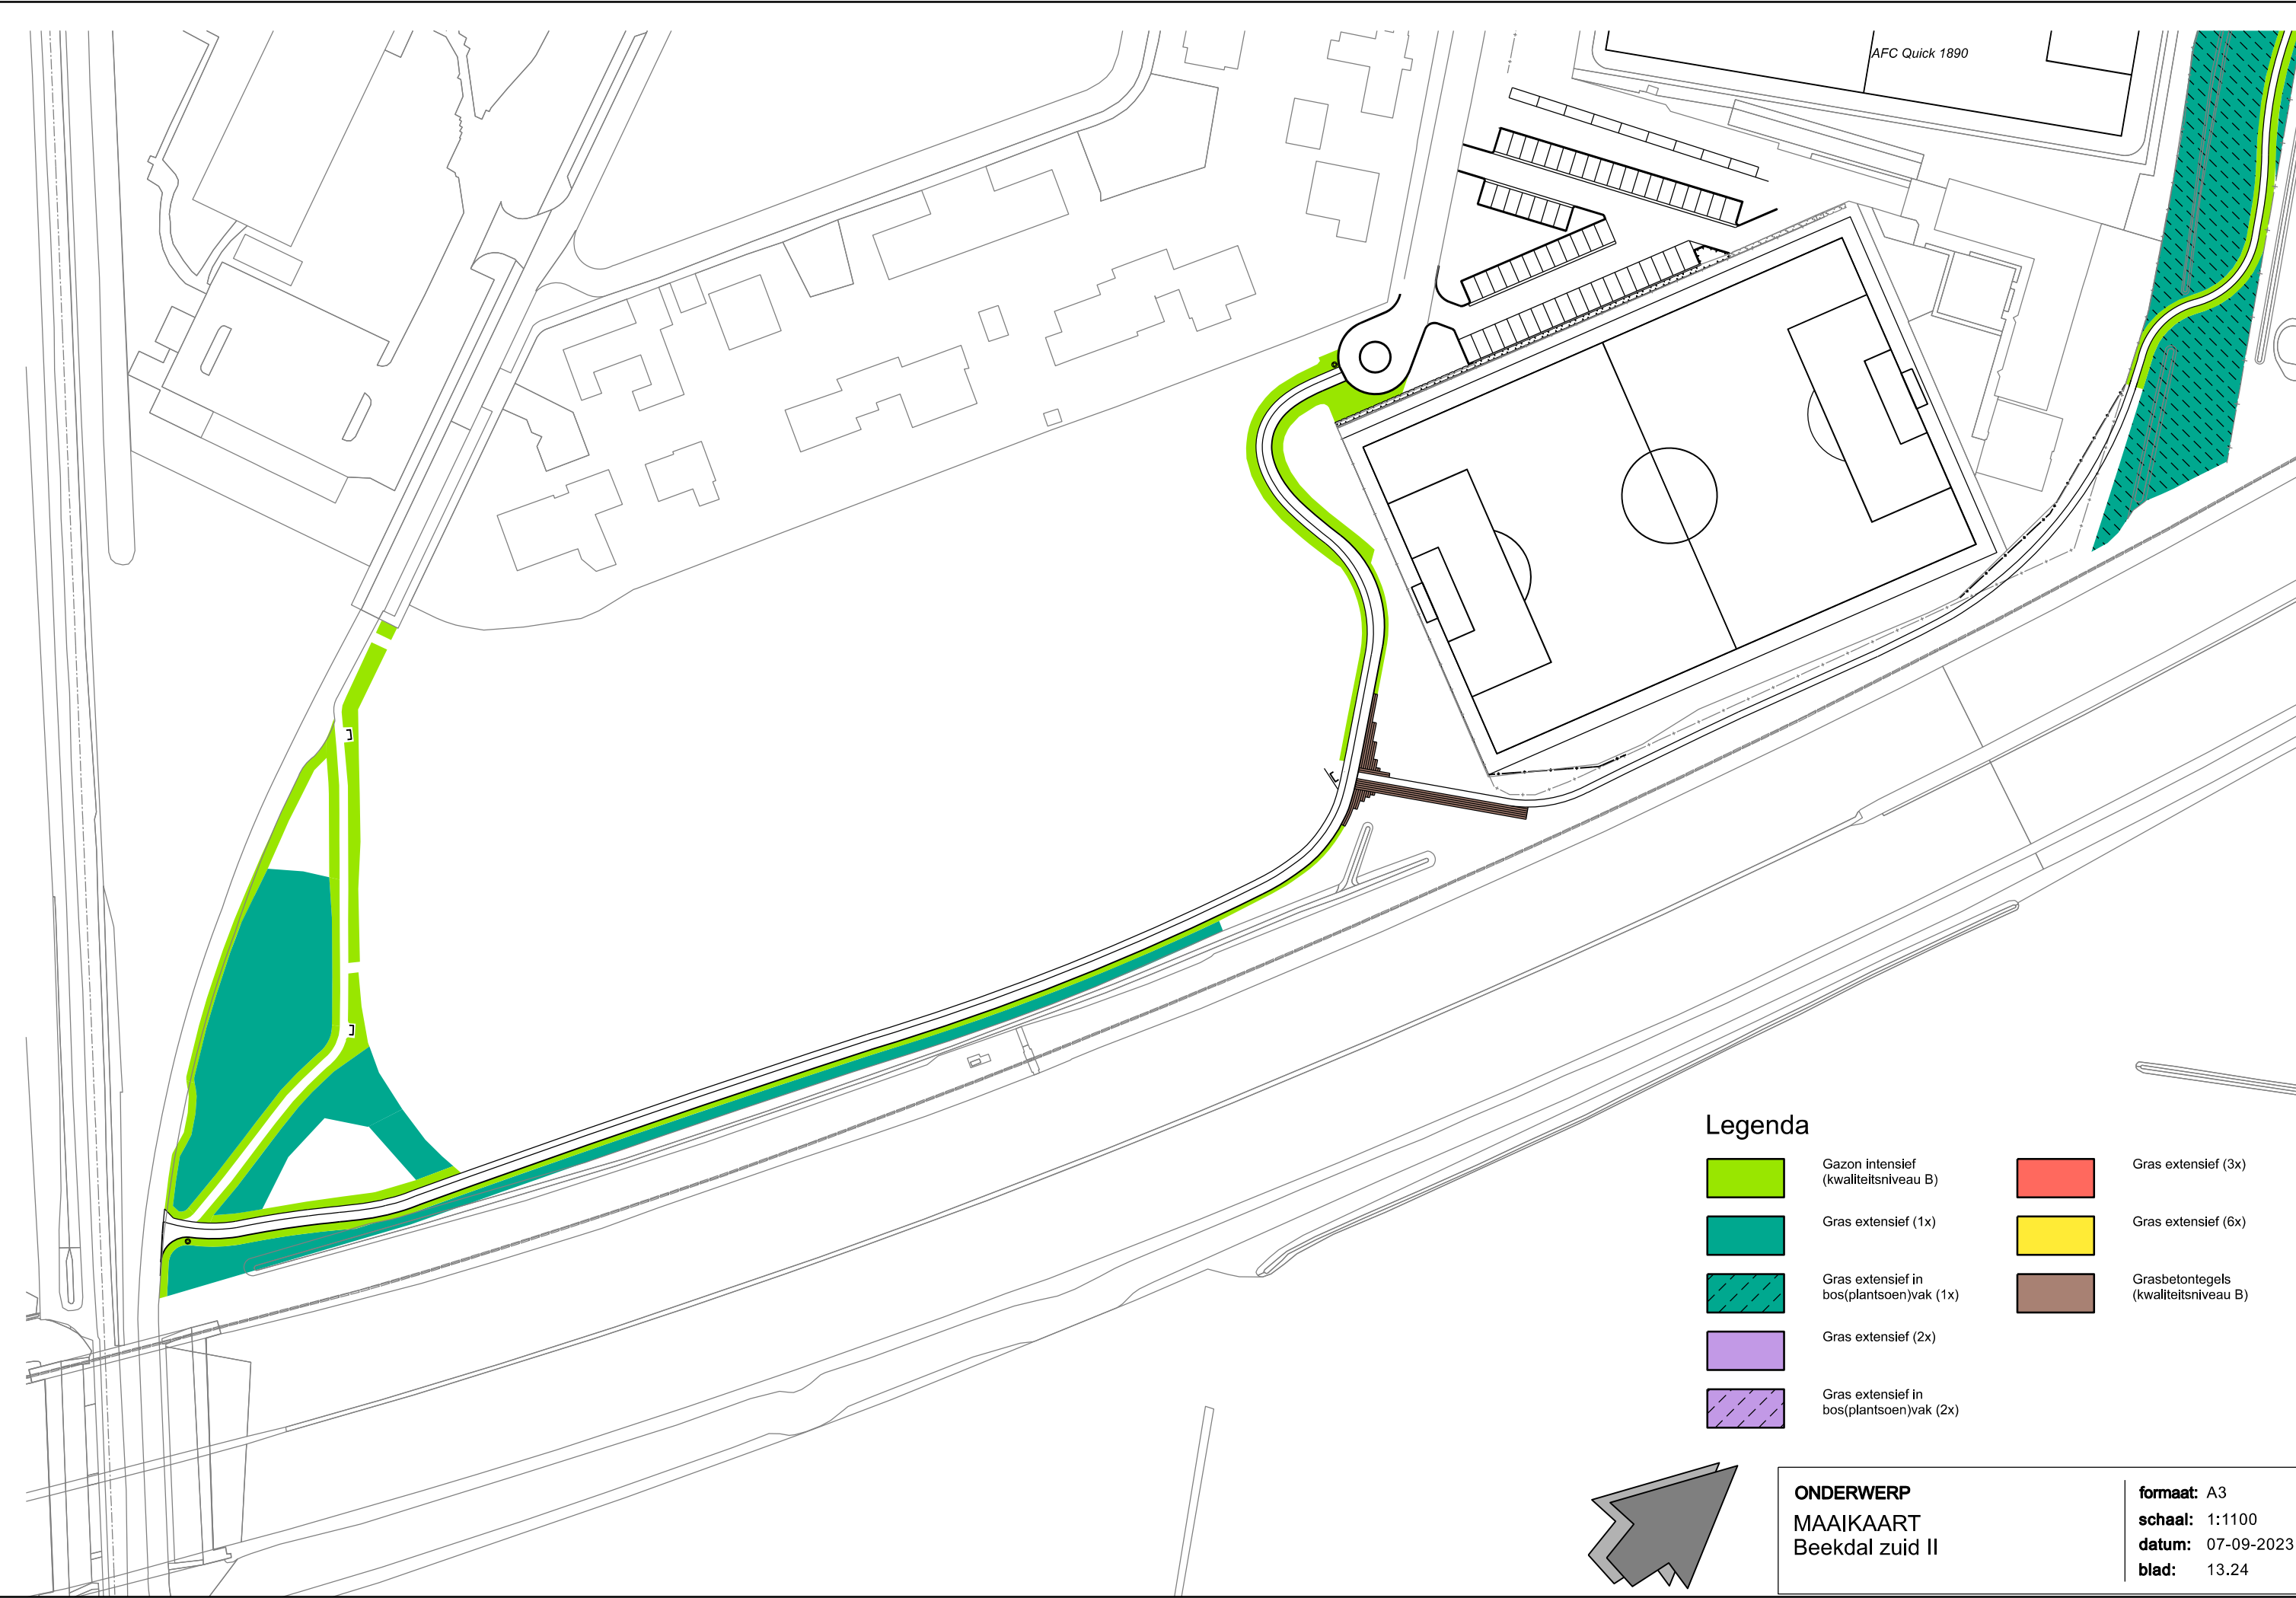

AFC Quick 1890

Legenda

- | | | | |
|---|---|---|---|
|  | Gazon intensief
(kwaliteitsniveau B) |  | Gras extensief (3x) |
|  | Gras extensief (1x) |  | Gras extensief (6x) |
|  | Gras extensief in
bos(plantsoen)vak (1x) |  | Grasbetontegels
(kwaliteitsniveau B) |
|  | Gras extensief (2x) | | |
|  | Gras extensief in
bos(plantsoen)vak (2x) | | |

ONDERWERP
MAAIKAART
Beekdal zuid II

formaat: A3
schaal: 1:1100
datum: 07-09-2023
blad: 13.24




Legenda

- Gazon intensief (kwaliteitsniveau B)
- Gras extensief (1x)
- Gras extensief (1x) jaarlijks voor 50% maaier uitvoering gekoppeld aan verlaging waterstand binnenstad
- Gras extensief in bos(plantsoen)vak (1x)
- Gras extensief (2x)
- Gras extensief in bos(plantsoen)vak (2x)
- Gras extensief (3x)
- Gras extensief in bos(plantsoen)vak (3x)
- Gras extensief (6x)
- Grasbetontegels (kwaliteitsniveau B)

ONDERWERP
MAAIKAART
Vosheuvel

formaat: A3
schaal: 1:1100
datum: 07-09-2023
blad: 13.25

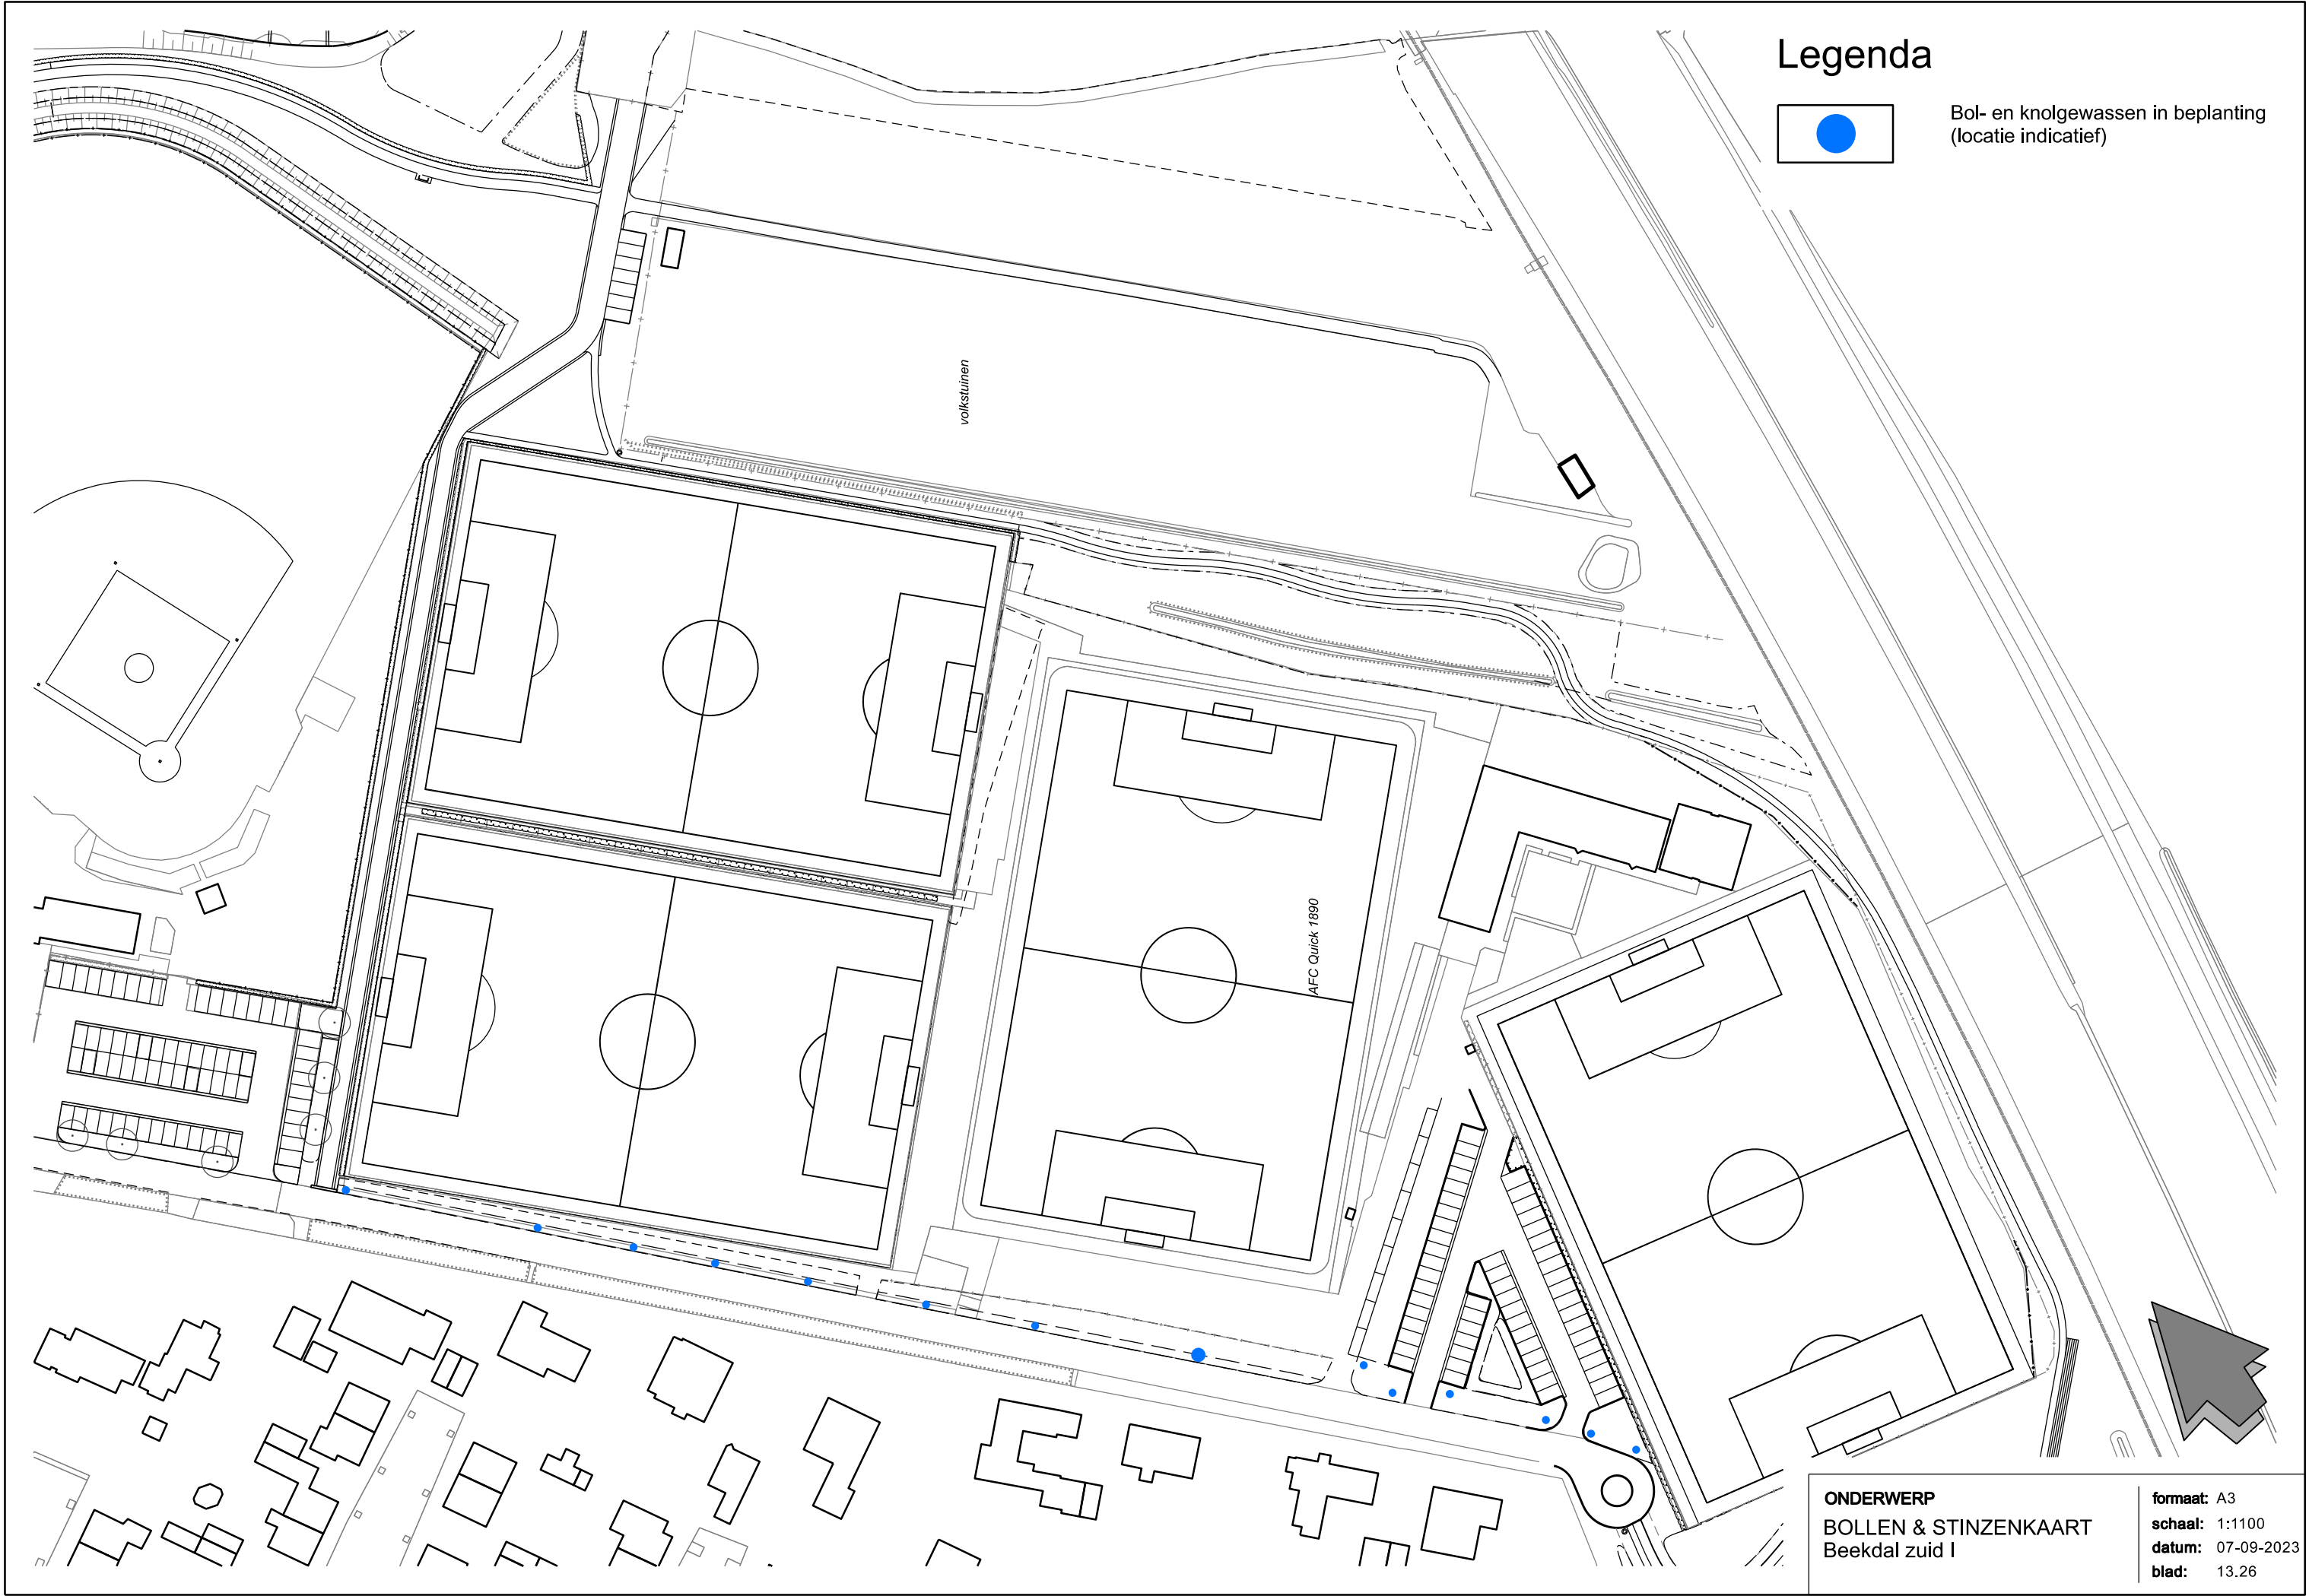

Legenda



Bol- en knolgewassen in beplanting
(locatie indicatief)

ONDERWERP
BOLLEN & STINZENKAART
Beekdal zuid I

formaat: A3
schaal: 1:1100
datum: 07-09-2023
blad: 13.26

