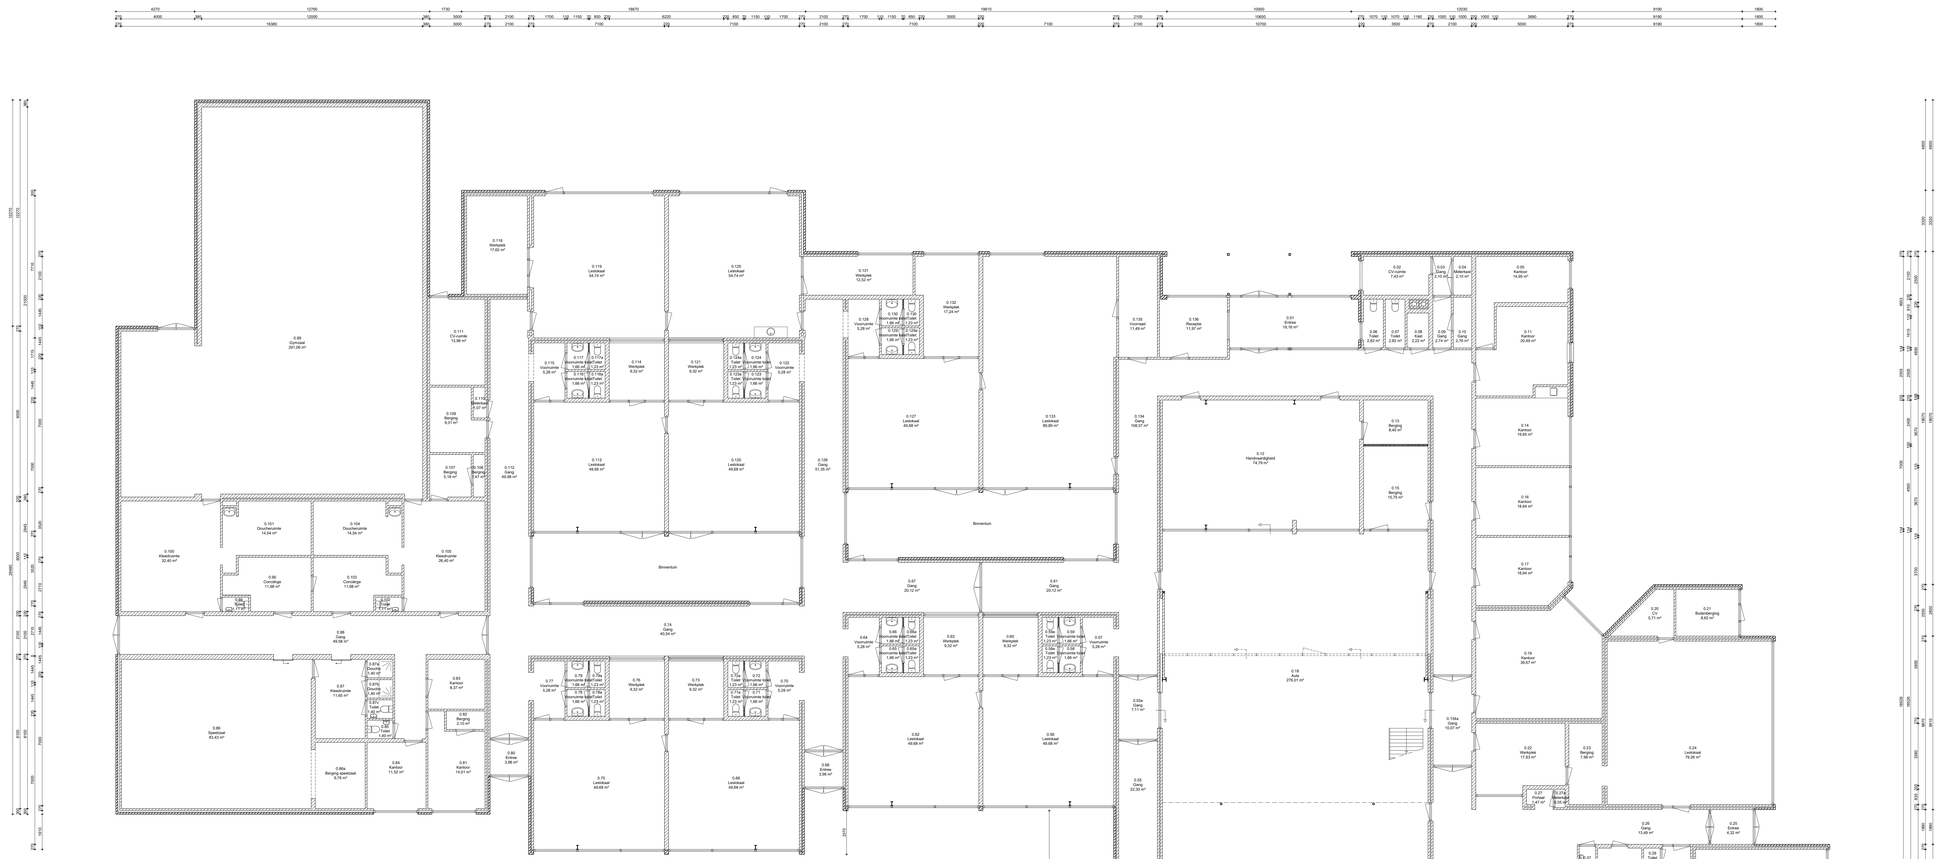

Begane grond

ARCERINGEN RENVOOI

- metalwerk
- constructieve wand
- lichte scheidingswand
- isolatiemateriaal
- in het werk gestort gewapend beton prefab beton
- aangrenzende bebouwing

HOOGTE MAATVOERING

- 200x200 = Peilmaat
- 200x200 = Hoogte t.o.v. VloerPeil
- 200x200 = Plafond (vrije) hoogte

RENVOOI NUMMERING

- 0.12 / 200x200 = ruimtenummering
  - 0 = bouwlaag
  - 01 = ruimtenummer
  - 200x200 = oppervlakte (inclusief aangrenzende)
- BuK_0.10 = nummering buitenkozijnen
  - BuK = Buitenkozijn
  - 0 = bouwlaag
  - 01 = kozijnnummer
- BiK_0.01 = nummering binnenkozijnen
  - BiK = Binnenkozijn
  - 0 = bouwlaag
  - 01 = kozijnnummer

QliQ
PRIMAIR ONDERWIJS
leren leren, leren leven

Adres	Raafstraat 8, 5702 PW Helmond
Omschrijving	Gebouw: SBO De Toermalijn Bouwlaag: Begane grond Onderdeel: Bouwkundige onderlegger
Schaal	1:100
Bladformaat	1399x841
Getekend	HvdP
Gecontroleerd	B.S.
Datum	16-12-2022

Situatie

Gemeente : Helmond
Sectie : E
Perceel : 3080
Schaal : 1:2500

X - ref	Firma	Tekeningnr.	Omschrijving	Status	Rev. datum
	VGDB	B.000	Kadastrale kaart	Definitief	16-12-2022

Wijzigingen

Wijz.	Datum	Omschrijving	Getekend
A	15-03-2023	Diverse aanpassingen + toevoegen ruimtebenamingen	VGDB
B			
C			
D			
E			
F			
G			

Status	Project	Fase
Definitief	02SG	B.100