

TECHNISCHE SPECIFICATIES

PROJECT: O1000305-1
PROJECTNAAM: Rijksgebouwendienst - Ministeries van Justitie en Binnenlandse zaken

ALGEMENE GEBOUWEIGENSCHAPPEN		ELECTRISCH SYSTEEM	
TOTALE HOOGTE (m)	145	SPANNING (V)	400
VRUJE BENODIGDE RUIMTE (mm)	2700	FREQUENTIE (Hz)	50
HOOGTE DAKOPSTAND (mm)	-	TOTAAL ELEKTRISCH VERMOGEN	32Amps
BREEDTE DAKOPSTAND (mm)	-	STUURSANNING	24VDC

ALGEMENE GEGEVENS VAN DE DAKWAGEN	
TYPE / MODEL	RAD/15,4m
Roof Anchored Drum Machine	


VEILIGHEIDSNORM		VEILIGHEIDSVORZIENINGEN	
TOTAAL GEWICHT	11.876kg	OVERSNELHEIDSBEGRENZER	MECHANISCH
S.W.L.	250kg	ELECTROMECHANISCHE REM OP HJUSMOTOR	JA
HJUSMECHANISME	MULTILAYER DRUM	SLAPPE KABEL DETECTIE	JA
RIJWERK SYSTEEM	ELEKTRISCH	OVERBELASTINGSDTECTIE IN PLATFORM	JA
ZWENKSYSTEEM	ELEKTRISCH GEMOTORISEERD	STANDAARD EINDELOOPBEGRENZERS	JA
TYPE STAALKABELS	WS 6x19 STEEL CORE 8mm	ULTIEME EINDELOOPBEGRENZERS	JA
AANTAL STAALKABELS	4	FASE DRAAIVELD DETECTIE	JA
PLATFORM		THERMISCHE BEVEILIGING VOOR MOTOR	JA
LENGTE (m)	1,8 / 5,5m	ZEKERINGEN VOOR VOEDING EN STURING	JA
GEWICHT	Max. 300kg	SCHIEDINGSTRANSFORMATOR	JA
ONDERLOOPBEVEILIGING	JA	KEUZESCHAKELAAR PLATFORM/DAKWAGEN	JA
GEVELGELEIDING	JA	ELECTRISCHE SCHUINE STANDBEGRENZER	JA
GEVELGELEIDINGSCROLLEN	ZACHTE SCHUIMRUBBEREN ROLLEN		

PANTOGRAPH	
MAXIMUM BEREIK PLATFORM (m)	0
PANTOGRAPH	NA


MATERIAL HOIST	
S.W.L.	NA

HORIZONTAL BEWEGING

TYPE PROFIEL	HEB 180
LENGTE VAN DE RIJWEG (m)	64
TYPE RIJWEG	VERANKERD
TUSSENAFSTAND VAN DE STEUNEN (m)	2,7
SPOORWIDTE (m)	2,7
REACTIE MIN (KN)	

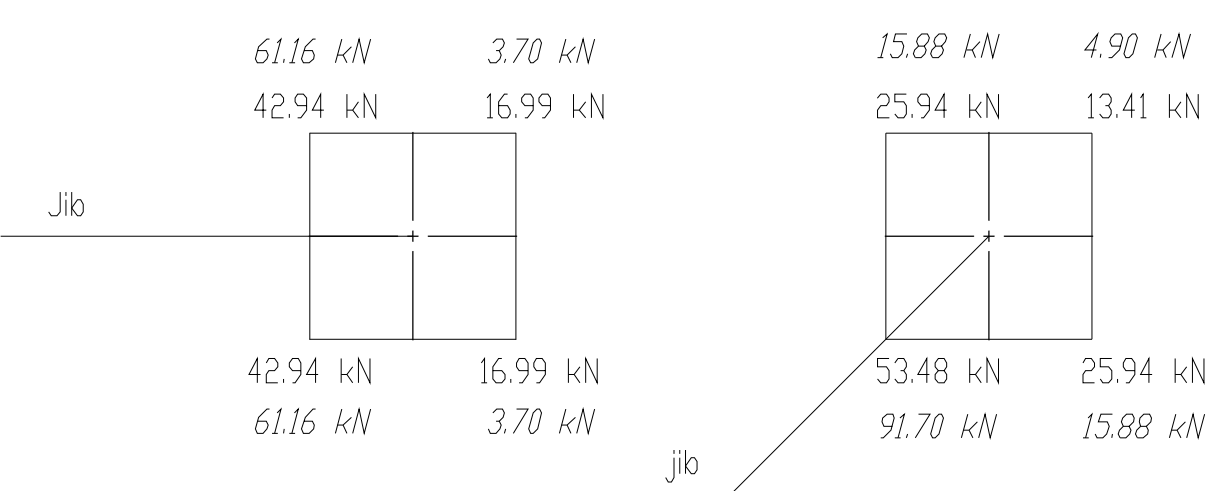


Wieldrukken ± 15 % (Nominaal en dynamisch)


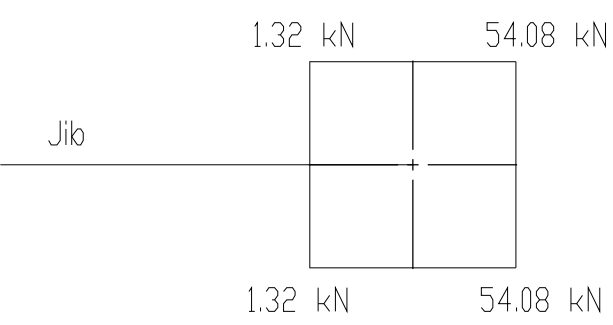


Wieldrukken ± 15 % (Parking)



Detail softrope

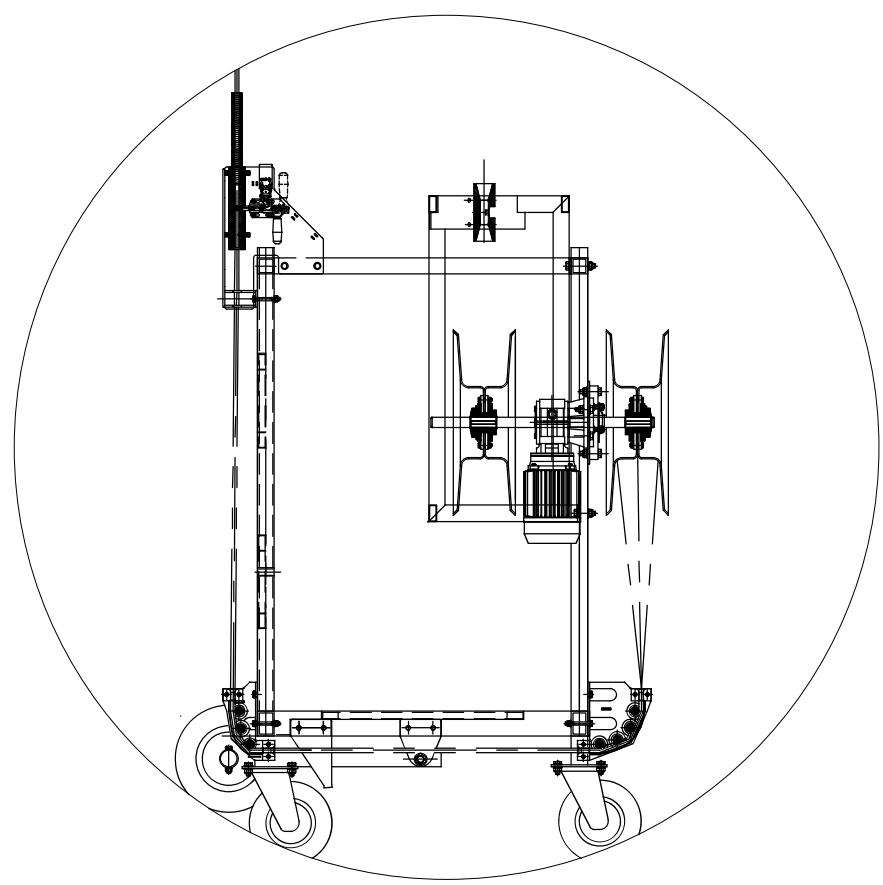

Detail zoals op tekening
B 25 D.D. 13-01-2011

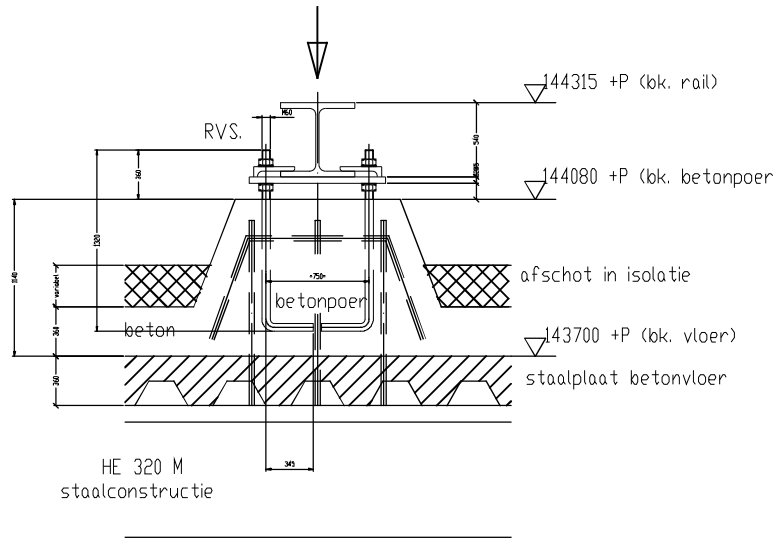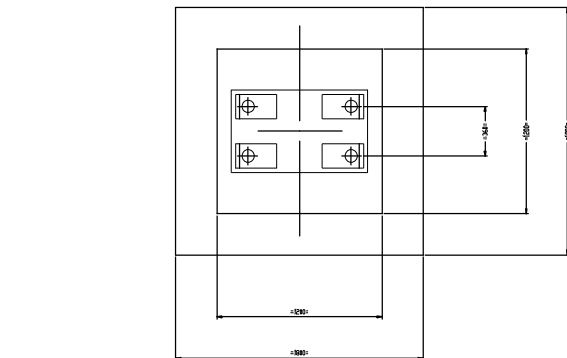

Detail hoogtedetectie

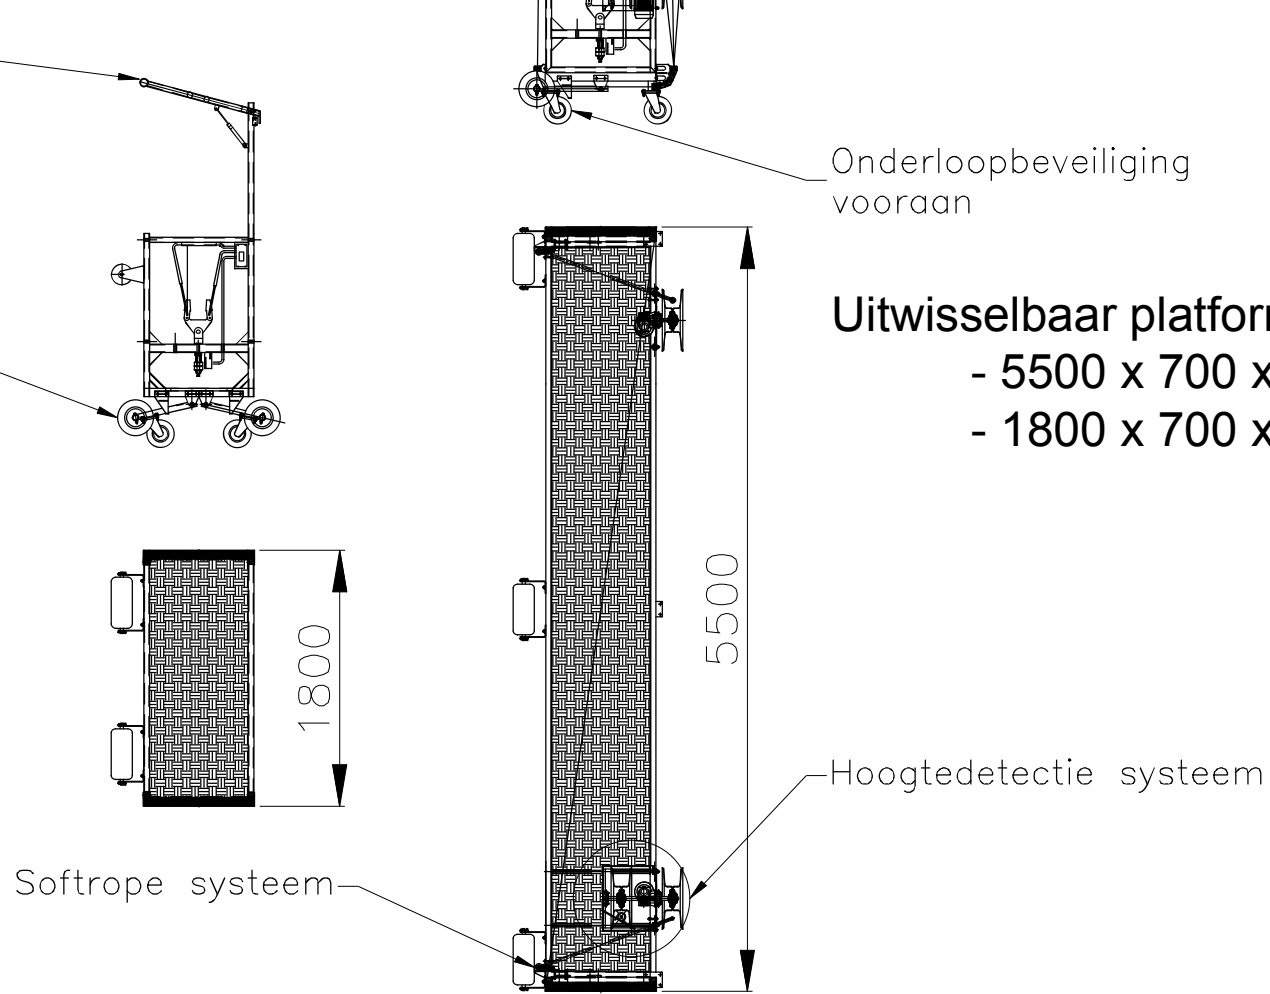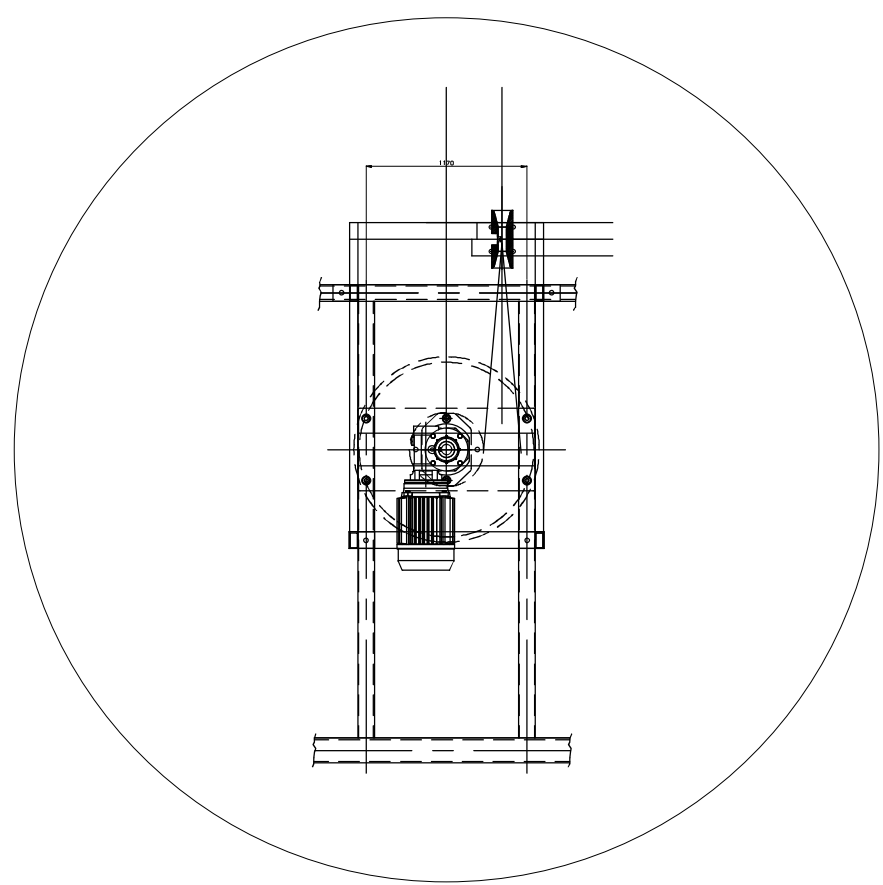

VOORZIENINGEN PARKINGPOSITIE PLATFORMEN :

- 1) Betonsloffen met spanriemen
Kleine gondel : 2 stuks
Grote gondel : 4 stuks
- 2) Afdekhoezen

Parkeerpositie wordt zodanig zwaar uitgevoerd dat door optredende windbelastingen de platformen in parkingpositie niet kunnen wegwaaien (zie rekennota).

BEHANDELING :

- 1) Onderwaggen
 - Thermisch verzinkt
 - + 2 laagse Poedercoating RAL 6022
- 2) Giek
 - Metallisieren
 - + 2 laagse Poedercoating RAL 6022
- 3) Evenaar
 - Metallisieren
 - + 2 laagse poedercoating RAL 6022
- 4) Gondel
 - 2 laagse Poedercoating RAL 6022

RAL 6022 Kleur Bruin / Olijfgroen
LET OP / LAGE GLANS GRAAD

Bevestigingsmaterialen :
Inox A4 - AISI 316
tenzij anders vermeld

All information contained in or disclosed by this document is considered confidential and proprietary by N.V. SKY MAN INTERNATIONAL S.A. All design, manufacturing, use, reproduction and sales rights, are expressly reserved by and to N.V. SKY MAN INTERNATIONAL S.A. and communication of this information to others is prohibited without the prior written consent of N.V. SKY MAN INTERNATIONAL S.A.

DEBURR AND BREAK ALL SHARP EDGES UNLESS OTHERWISE STATED		REPLACES	
TOL	2	0	6
DIN 7168	0	6	30
TOL	± 0.1	± 0.2	± 0.3
SCALE	1/75	USE	ISO 1302
ISO-SYMBOL	A1	WEIGHT	Toren Noord
TITLE	Kone — Rijksgebouwendienst		DATE
NOEVENEN 56 BLOK 70	skyman		DATE
2850 BOOM (BELGIUM)	excellence powered access		DATE
PHONE: +32 3 844 65 86			DATE
FAX: +32 3 844 29 56			DATE