



Detail softrope

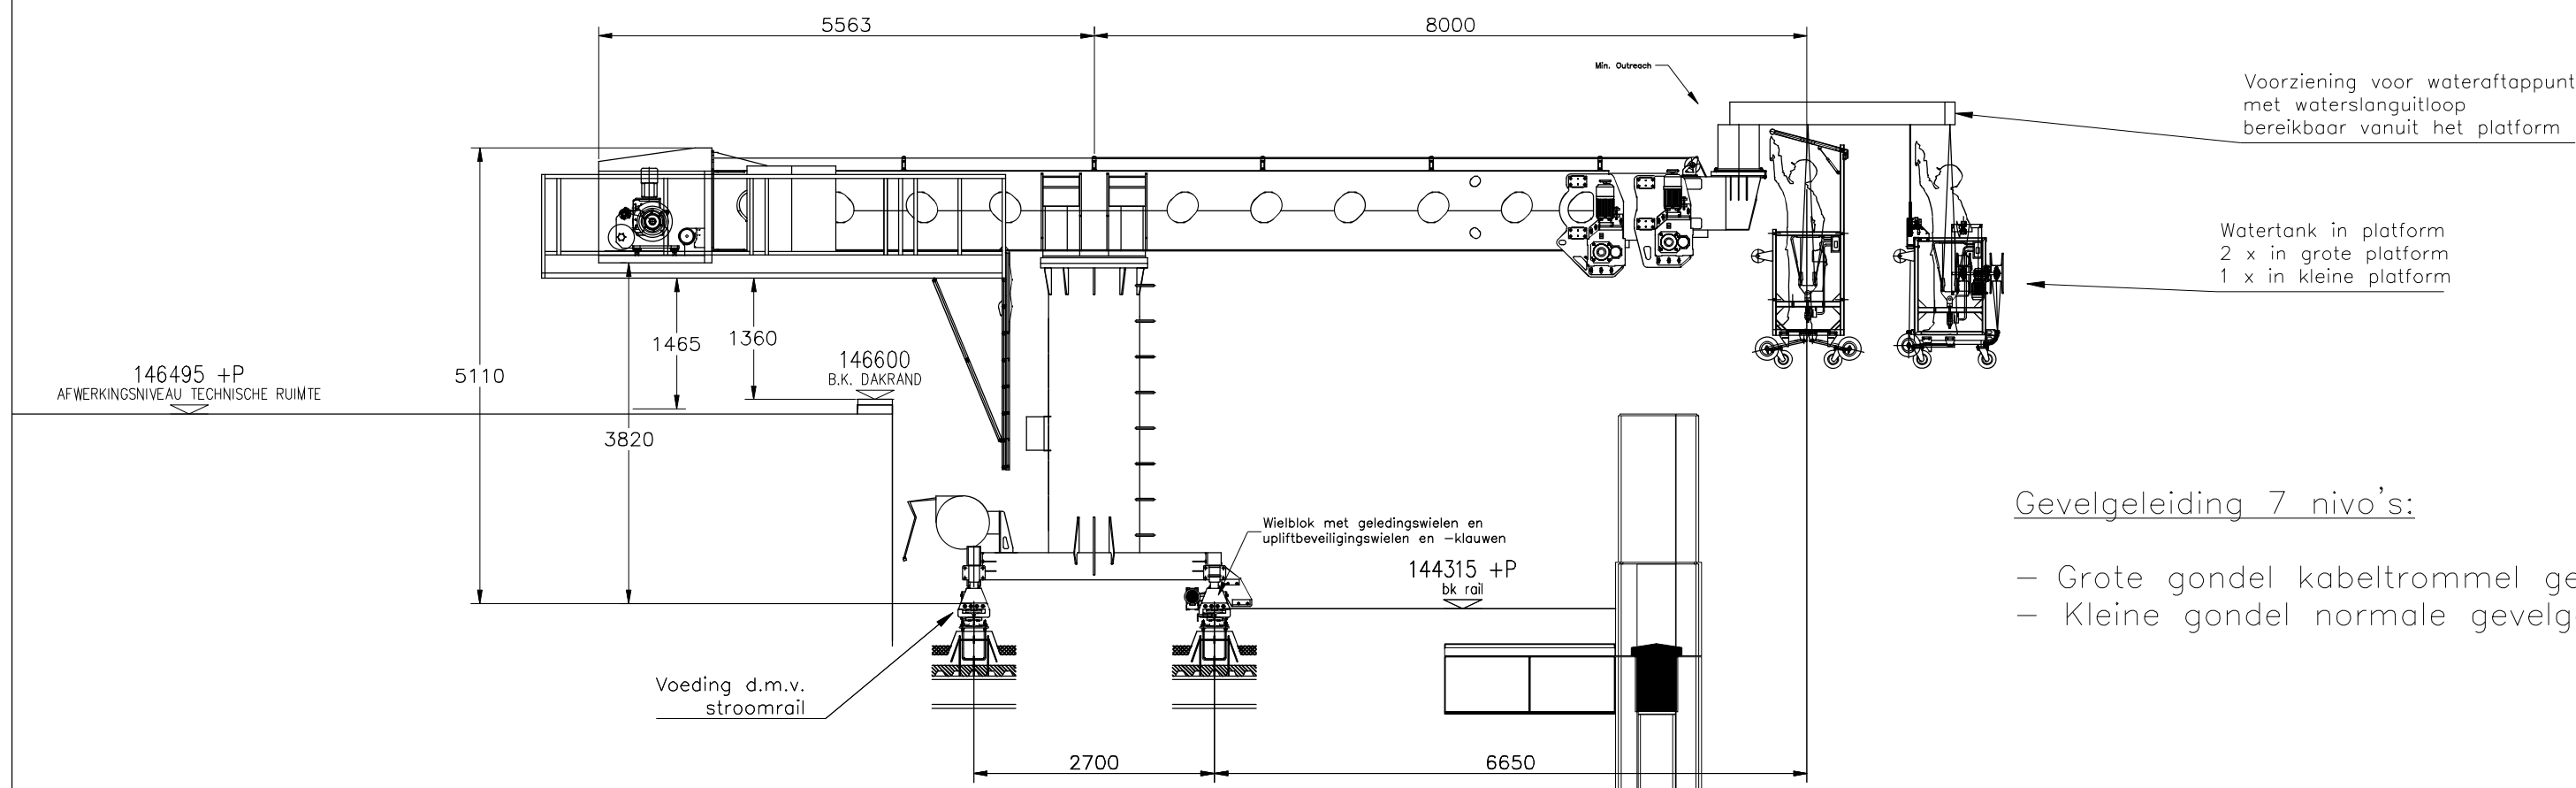



Gevelgeleiding 7 nivo's:

- Grote gondel kabeltrommel gevelgeleiding
- Kleine gondel normale gevelgeleiding

Detail hoogtedetectie

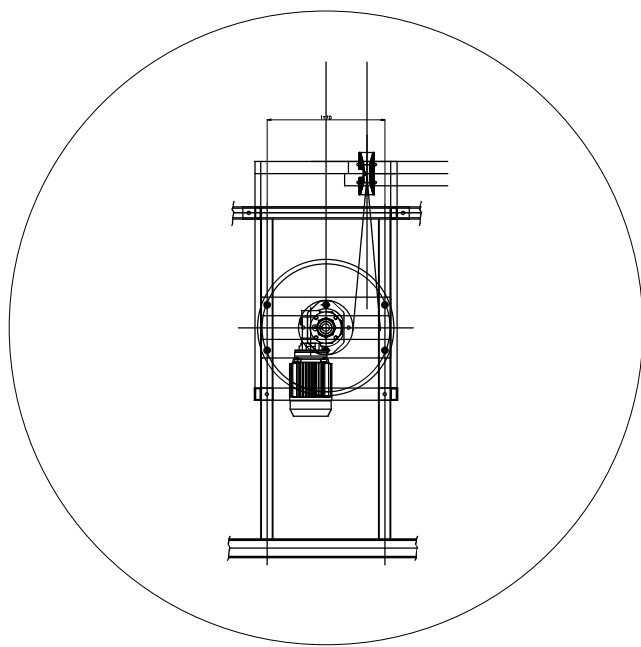

Detail zoals op tekening B 25 D.D. 13-01-2011

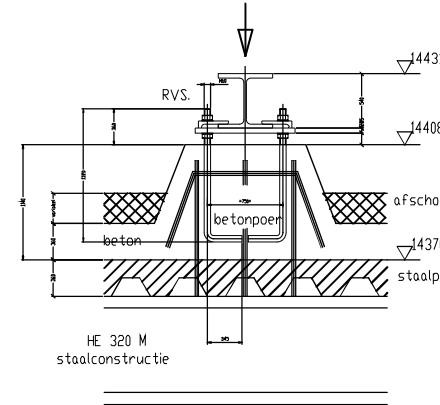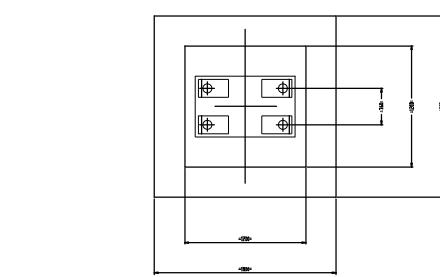

TECHNISCHE SPECIFICATIES


PROJECT: O1000305-2
PROJECTNAAM: Rijksgebouwendienst - Ministeries van Justitie en Binnenlandse zaken

ALGEMENE GEBOUWEIGENSCHAPPEN		ELECTRISCH SYSTEEM	
TOTALE HOOGTE (m)	145	SPANNING (V)	400
VRUJE BENODIGDE RUIMTE (mm)	2700	FREQUENTIE (Hz)	50
HOOGTE DAKOPSTAND (mm)	-	TOTAAL ELEKTRISCH VERMOGEN	32Amps
BREEDTE DAKOPSTAND (mm)	-	STUURSPANNING	24VDC
ALGEMENE GEGEVENS VAN DE DAKWAGEN		BEDIENINGSPANEEL DAKWAGEN	JA
TYPE / MODEL	RAD/17.5m	BEDIENINGSPANEEL PLATFORM	JA
Roof Anchored Drum Machine		MAX. AFSTAND TUSSEN DE VOEDINGSPUNTEN (m)	-
		STURING VIA ELEKTRISCHE KABELS	VOEDINGSKABEL


VEILIGHEIDSNORM		VEILIGHEIDSVORZIENINGEN	
TOTAAL GEWICHT	12.876kg	OVERSNELHEIDSBEGRENZER	MECHANISCH
S.W.L.	250kg	ELECTROMECHANISCHE REM OP HJUSMOTOR	JA
HJUSMECHANISME	MULTILAYER DRUM	SLAPPE KABEL DETECTIE	JA
RUWWEK SYSTEEM	ELECTRISCH	OVERBELASTINGSDetectie IN PLATFORM	JA
ZWENKSYSTEEM	ELECTRISCH GEMOTORISEERD	STANDAARD ENDELOOPBEGRENZERS	JA
TYPE STAALKABELS	WS 6x19 STEEL CORE 8mm	ULTIEME ENDELOOPBEGRENZERS	JA
AANTAL STAALKABELS	4	FASE DRAAVELD DETECTIE	JA
PLATFORM		THERMISCHE BEVEILIGING VOOR MOTOR	JA
LENGTE (m)	1,8 / 5,5m	ZEKERINGEN VOOR VOEDING EN STURING	JA
GEWICHT	Max. 300kg	SCHIEDINGSTRANSFORMATOR	JA
ONDERLOOPBEVEILIGING	JA	NOODSTOP	JA
GEVELGELEIDING	JA	KEUZESCHAKELAAR PLATFORM/DAKWAGEN	JA
GEVELGELEIDINGSROLLEN	ZACHTE SCHUIMRUBBEREN ROLLEN	ELECTRISCHE SCHUINE STANDBEGRENZER	JA

HORizontale BEWEGING

TYPE PROFIEL	HEB 200
LENGTE VAN DE RIJWEG (m)	66
TYPE RIJWEG	VERANKERD
TUSSENAFSTAND VAN DE STEUNEN (m)	2,7
SPOORWIDTE (m)	2,7
REACTIE MIN (KN)	

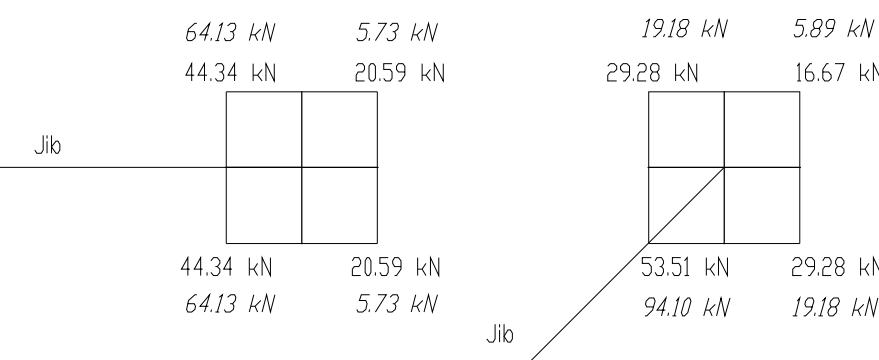

Wieldrukken ± 15 % (Nominaal en dynamisch)

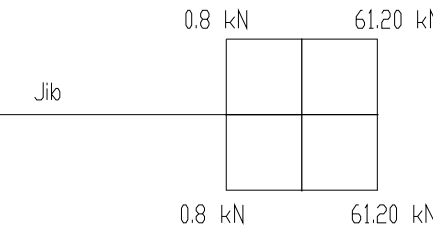

Wieldrukken ± 15 % (Parking)

- VOORZIENINGEN PARKINGPOSITIE PLATFORMEN :
- 1) Betonsloffen met spanriemen
Kleine gondel : 2 stuks
Grote gondel : 4 stuks
 - 2) Afdekhoezen

Parkeerpositie wordt zodanig zwaar uitgevoerd dat door optredende windbelastingen de platformen in parkingpositie niet kunnen wegwaaien (zie rekennota).

BEHANDELING :

- 1) Onderwagen
 - Thermisch verzinkt
 - + 2 laagse Poedercoating RAL 6022
- 2) Giek
 - Metalliseren
 - + 2 laagse Poedercoating RAL 6022
- 3) Evenaar
 - Metalliseren
 - + 2 laagse poedercoating RAL 6022
- 4) Gondel
 - 2 laagse Poedercoating RAL 6022

RAL 6022 Kleur Bruin / Olijfgroen
LET OP / LAGE GLANS GRAAD

Bevestigingsmaterialen :
Inox A4 - AISI 316
tenzij anders vermeld

All information contained in or disclosed by this document is considered confidential and proprietary by N.V. SKY MAN INTERNATIONAL S.A. All design, manufacturing, use, reproduction and sales rights, are expressly reserved by and to N.V. SKY MAN INTERNATIONAL S.A. and communication of this information to others is prohibited without the prior written consent of N.V. SKY MAN INTERNATIONAL S.A.

DEBURR AND BREAK ALL SHARP EDGES UNLESS OTHERWISE STATED		REPLACES	
TOL DIN 7168	2 0 6 30 120 400 400	6.3 ISO 1302	REPLACED BY
SCALE 1/75	SIZE A1	USE Toren Zuid	MATERIAL
ISO-SYMBOL ⊕	WEIGHT	DATE 21.11.12	TREATMENT
TITLE Kone - Rijksgebouwendienst		DWG.NR. O1000305-2	REVISION G
NOVEMBER 56 BLK 70 2850 BOOM (BELGIUM) PHONE: +32 3 844 65 86 FAX: +32 3 844 29 56		skyman excellence powered access	