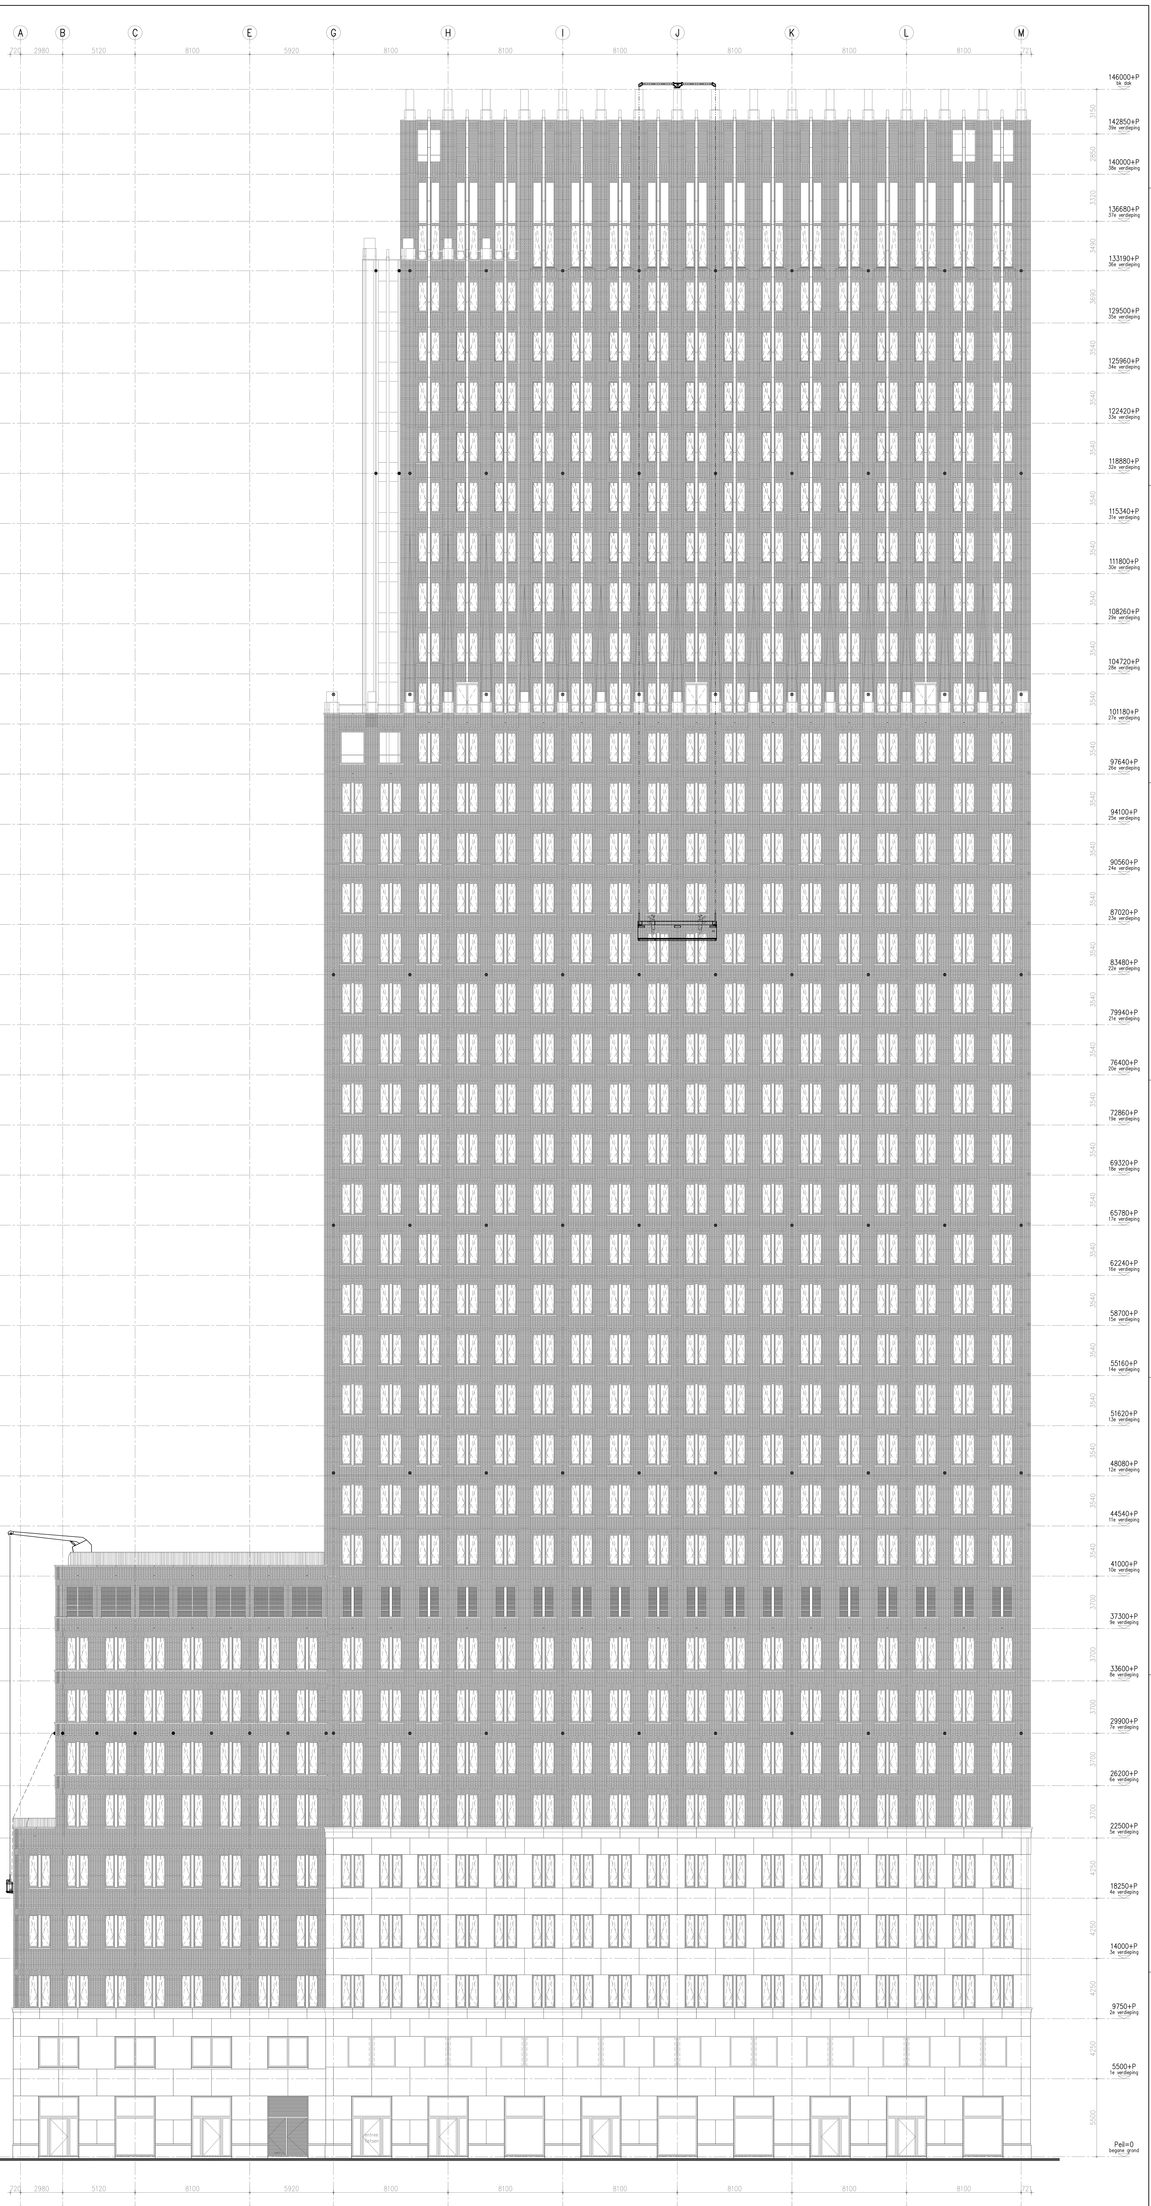

NL10 RBOS 0001 0000 00
RIJKSGEBOUWENDIENST







Rijksgebouwendienst
Postbus 16032 2500 BA Den Haag Tel. 070 - 456 11 00
www.rijksgebouwendienst.nl
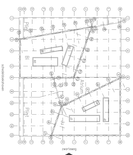
BOUWKUNDIGE ONDERLEGGER B-A-D'2023