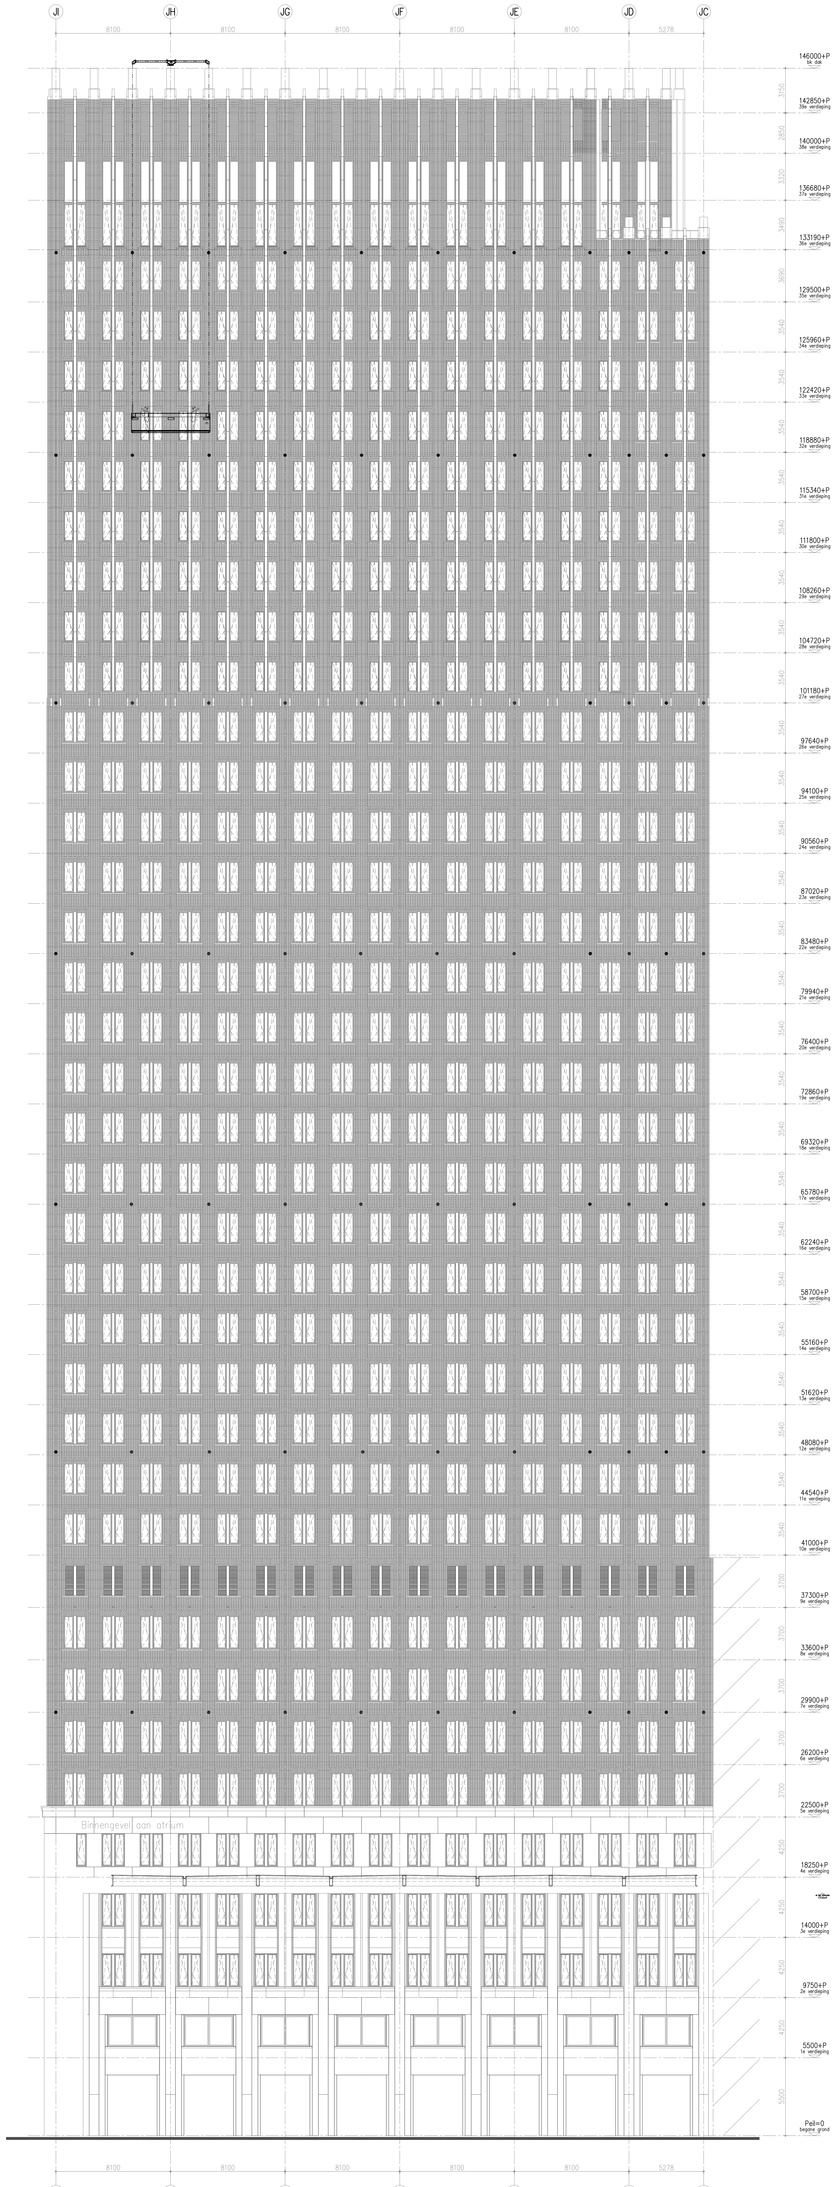

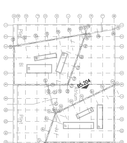

Rijksgebouwendienst
Postbus 16032 2500 BA Den Haag Tel. 070 - 456 71 00
Prinses Beatrixlaan 582

BOUWKUNDIGE DOORSNEDE A-A' FASE 1

1	definitief		