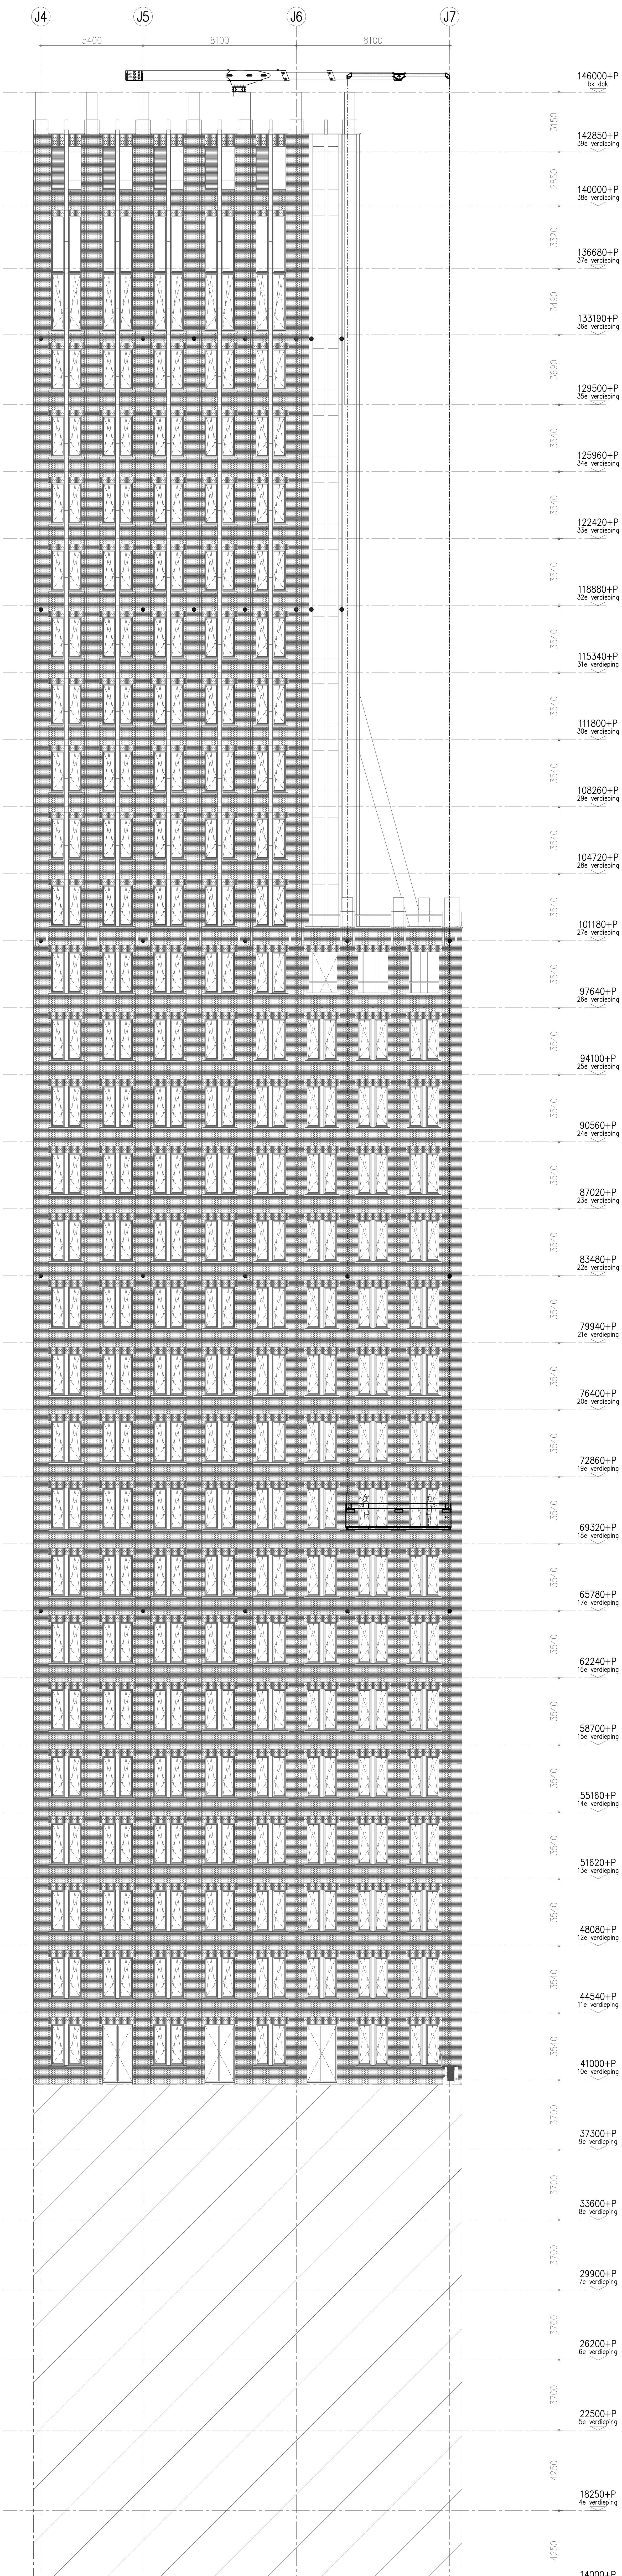
J4
J5
J6
J7
5400
8100
8100
146000+P
bk dak
3150
142850+P
39e verdieping
2850
140000+P
38e verdieping
3320
136680+P
37e verdieping
3490
133190+P
36e verdieping
3690
129500+P
35e verdieping
3540
125960+P
34e verdieping
3540
122420+P
33e verdieping
3540
118880+P
32e verdieping
3540
115340+P
31e verdieping
3540
111800+P
30e verdieping
3540
108260+P
29e verdieping
3540
104720+P
28e verdieping
3540
101180+P
27e verdieping
3540
97640+P
26e verdieping
3540
94100+P
25e verdieping
3540
90560+P
24e verdieping
3540
87020+P
23e verdieping
3540
83480+P
22e verdieping
3540
79940+P
21e verdieping
3540
76400+P
20e verdieping
3540
72860+P
19e verdieping
3540
69320+P
18e verdieping
3540
65780+P
17e verdieping
3540
62240+P
16e verdieping
3540
58700+P
15e verdieping
3540
55160+P
14e verdieping
3540
51620+P
13e verdieping
3540
48080+P
12e verdieping
3540
44540+P
11e verdieping
3540
41000+P
10e verdieping
3700
37300+P
9e verdieping
3700
33600+P
8e verdieping
3700
29900+P
7e verdieping
3700
26200+P
6e verdieping
3700
22500+P
5e verdieping
4250
18250+P
4e verdieping
4250
14000+P
3e verdieping
4250
9750+P
2e verdieping
4250
5500+P
1e verdieping
5500
Peil=0
begane grond
5400
8100
8100
J4
J5
J6
J7


Plint
Bi
Atrium
Plint
B5-207
zwarteweg
turfmarkt
schedeldoekshaven

BOUWKUNDIGE ONDERLEGGER BLAD B5207

VROM ● Rijksgebouwendienst

Directie : Projecten - Projectbureau JuBi
Postbus 20952 2500 EZ DEN HAAG Tel. 070 - 426.81.60

noordpijl

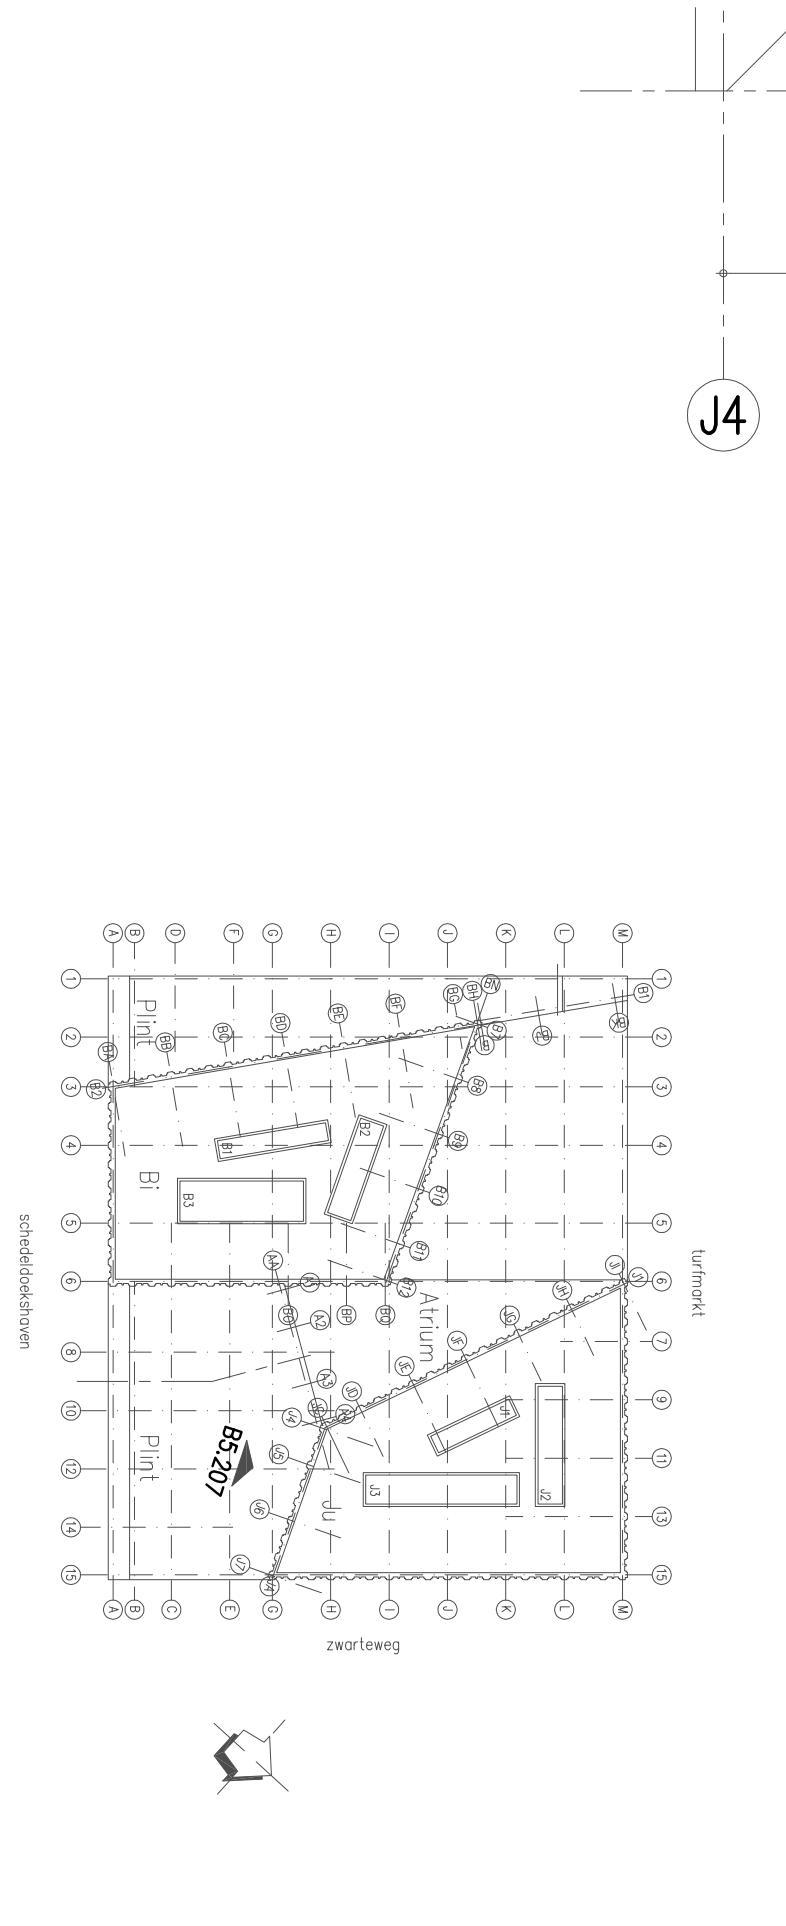werk
Ministerie van Justitie & Binnenlandse
Zaken en Koninkrijksrelaties

onderwerp
Transportinstallaties
Positie gevelpunten toren noord - zuid-oostzijde

hierbij behoort	
schaal 1:100	formaat 1819 x 841
getekend Dis	datum 06-07-2007
objctnr.	werknr. 150-02-00456-08

code	bouwdeel	bouwlaag	bladnr.	kenmerk
T			6317	B

Deerns
raadgevende ingenieurs bv

Fleminglaan 10
Postbus 1211
2280 CE Rijswijk
Tel. 070 395 7400
Fax 070 319 1071

	dd.		dd.
	dd.		dd.
	dd.		dd.
gewijz.			

MATEN IN MM
MAATVOERING VANAF
AFGEWERKTE VLOER

6317.dwg