


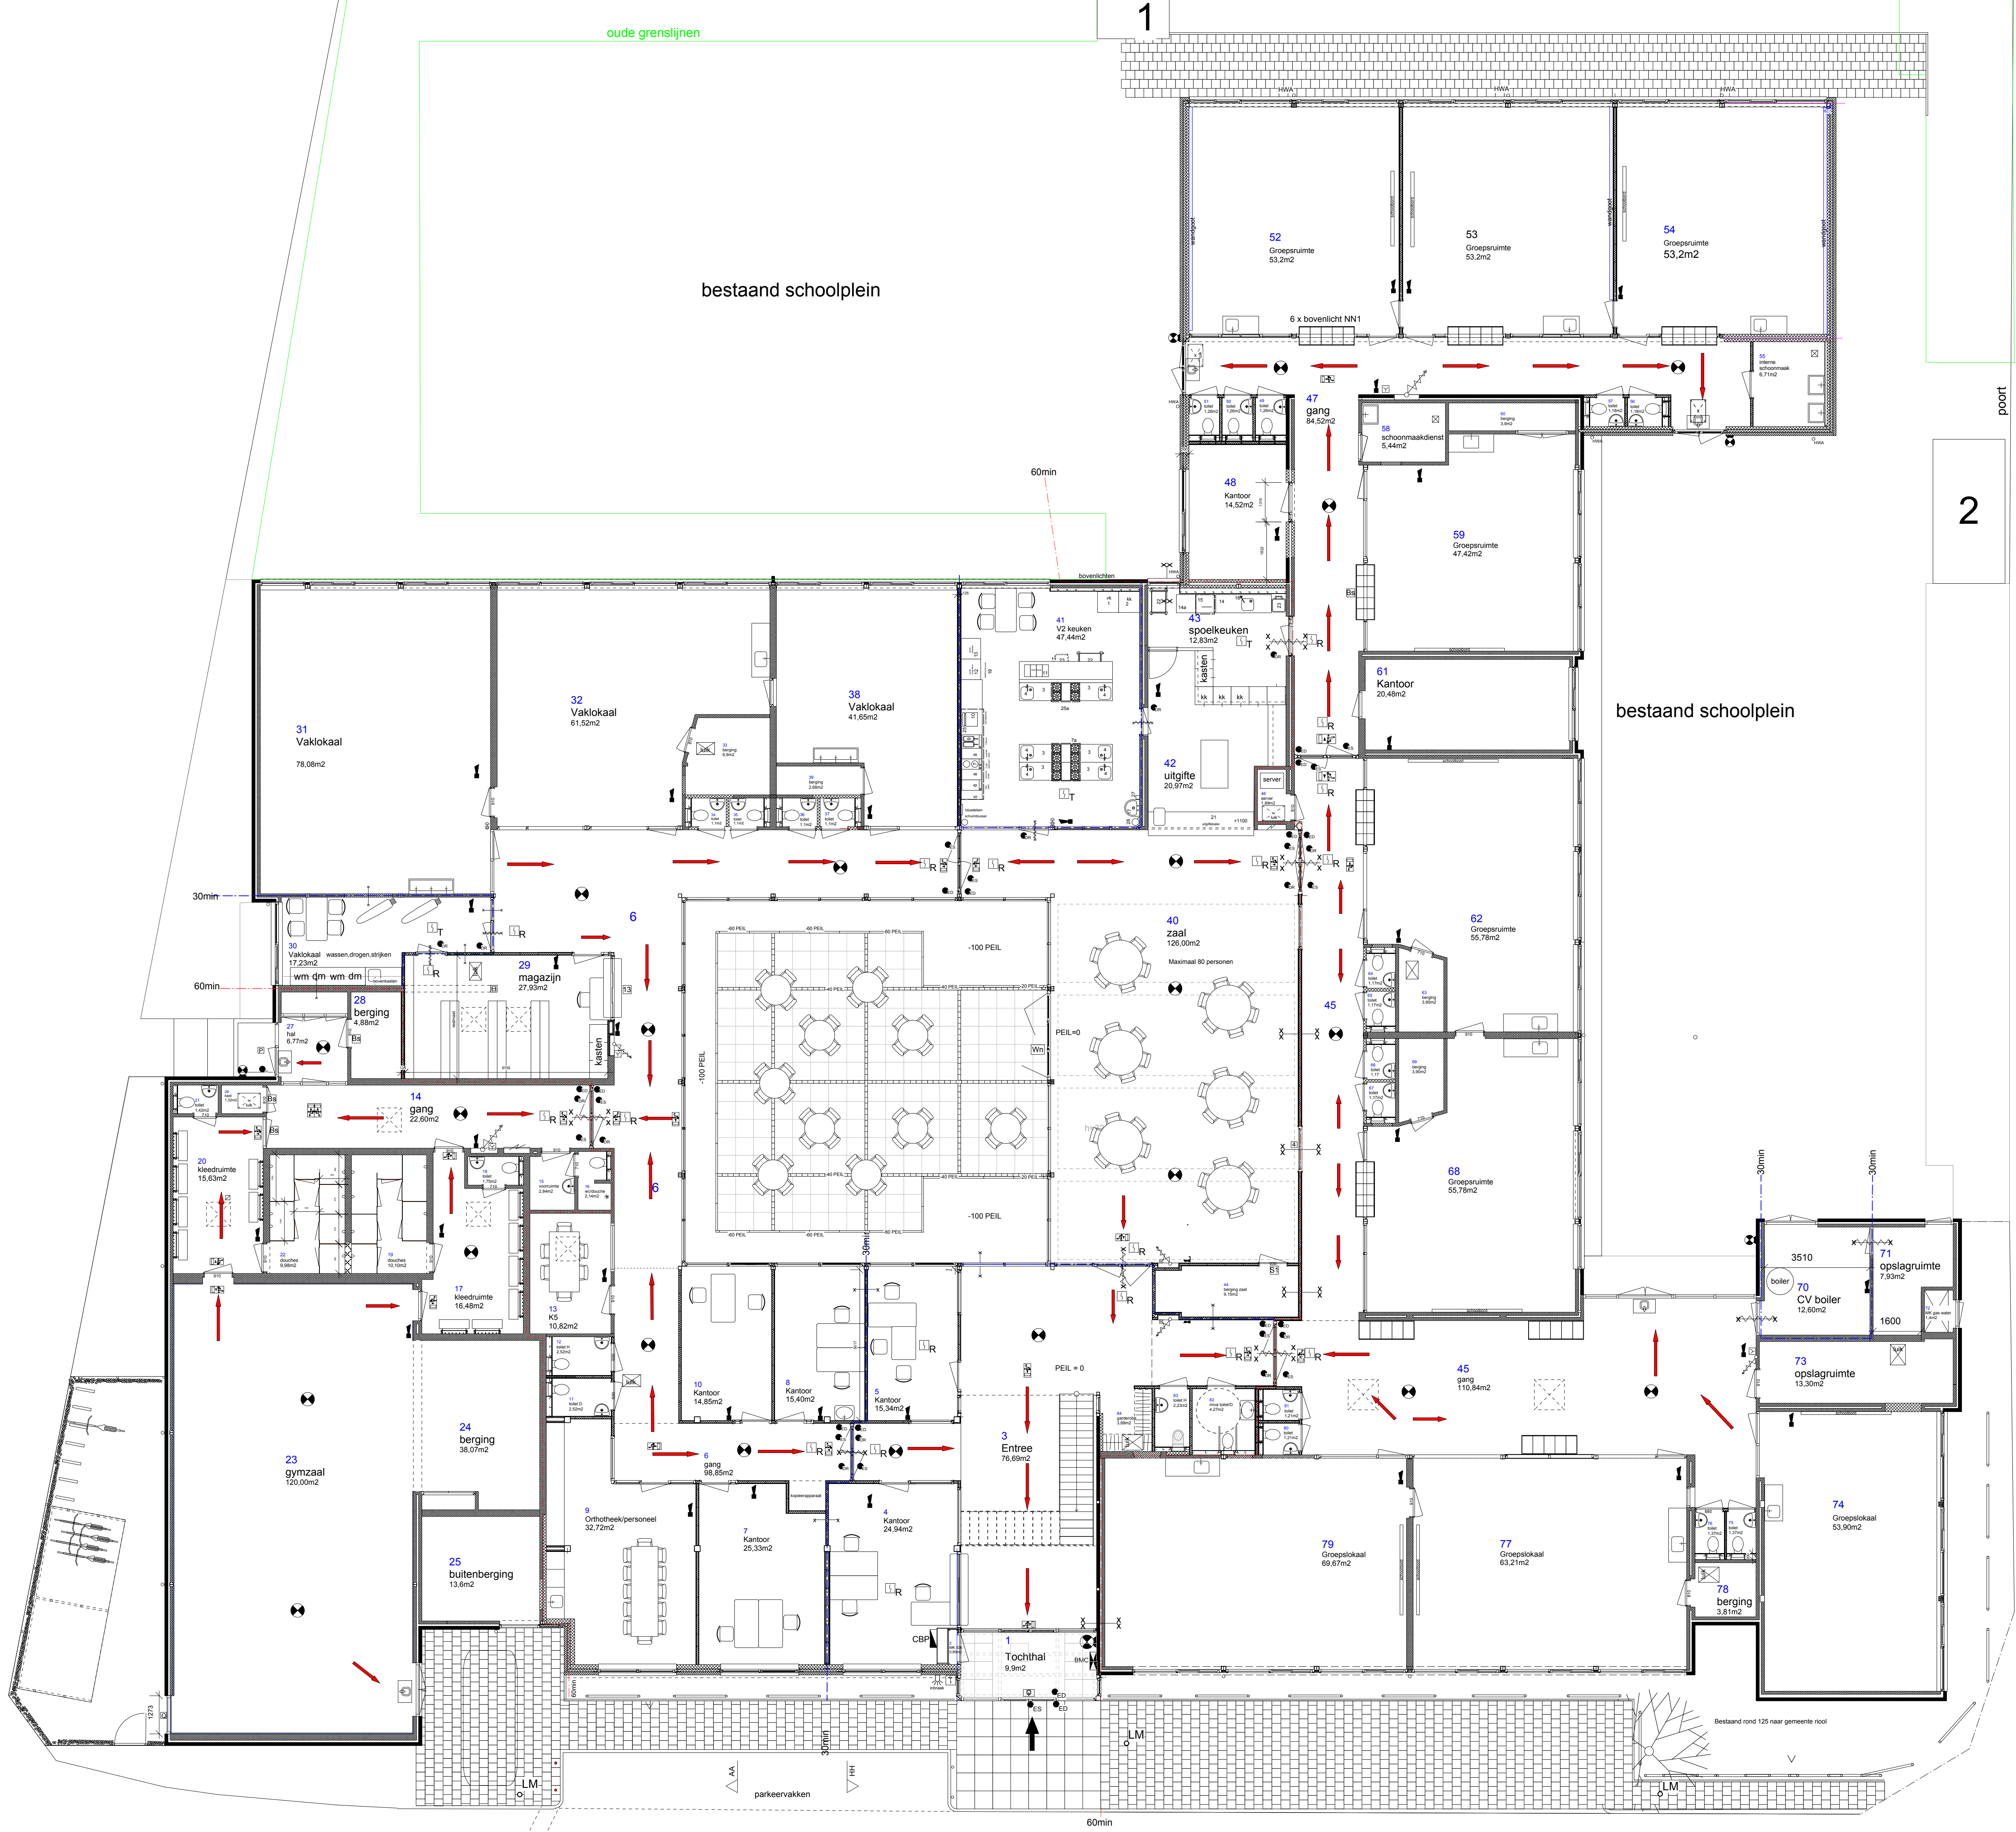

LEGENDA

- Electrisch deursloten
- Automatische deursloten met ingebouwd handgreep
- Electrisch slot aangegeven op brandmeldinstallatie
- Armatuur nood, op wand
- Brandmeldinstallatie
- Optische signaalgever
- Model brand, handwijzing
- Model rook, optisch
- Normale rookmelder
- Nevelmelder
- CBP
- Schakelaar, noodstop
- Signaalgever akoestisch
- Stuursysteem mechanisch
- Handwijzing
- vluichtweg aanduiding
- nieuw metselwerk met Farnacel
- nieuw schoor metselwerk buiten en binnen
- nieuw kalkzandsteen binnen
- nieuw cellenbeton binnen

school	12-06-2015
project	12-06-2015
Clara van Sparwoudestraat 1	26-05-2015
Gebruiksvergunning BG	01-05-2015
opdrachtgever:	610x840
Herman Broerenstichting Delft	school
	1 : 100
	2011-03
VAN DER WOUDE VOF	
buro voor architectuur en beeldende kunst	
9100	