


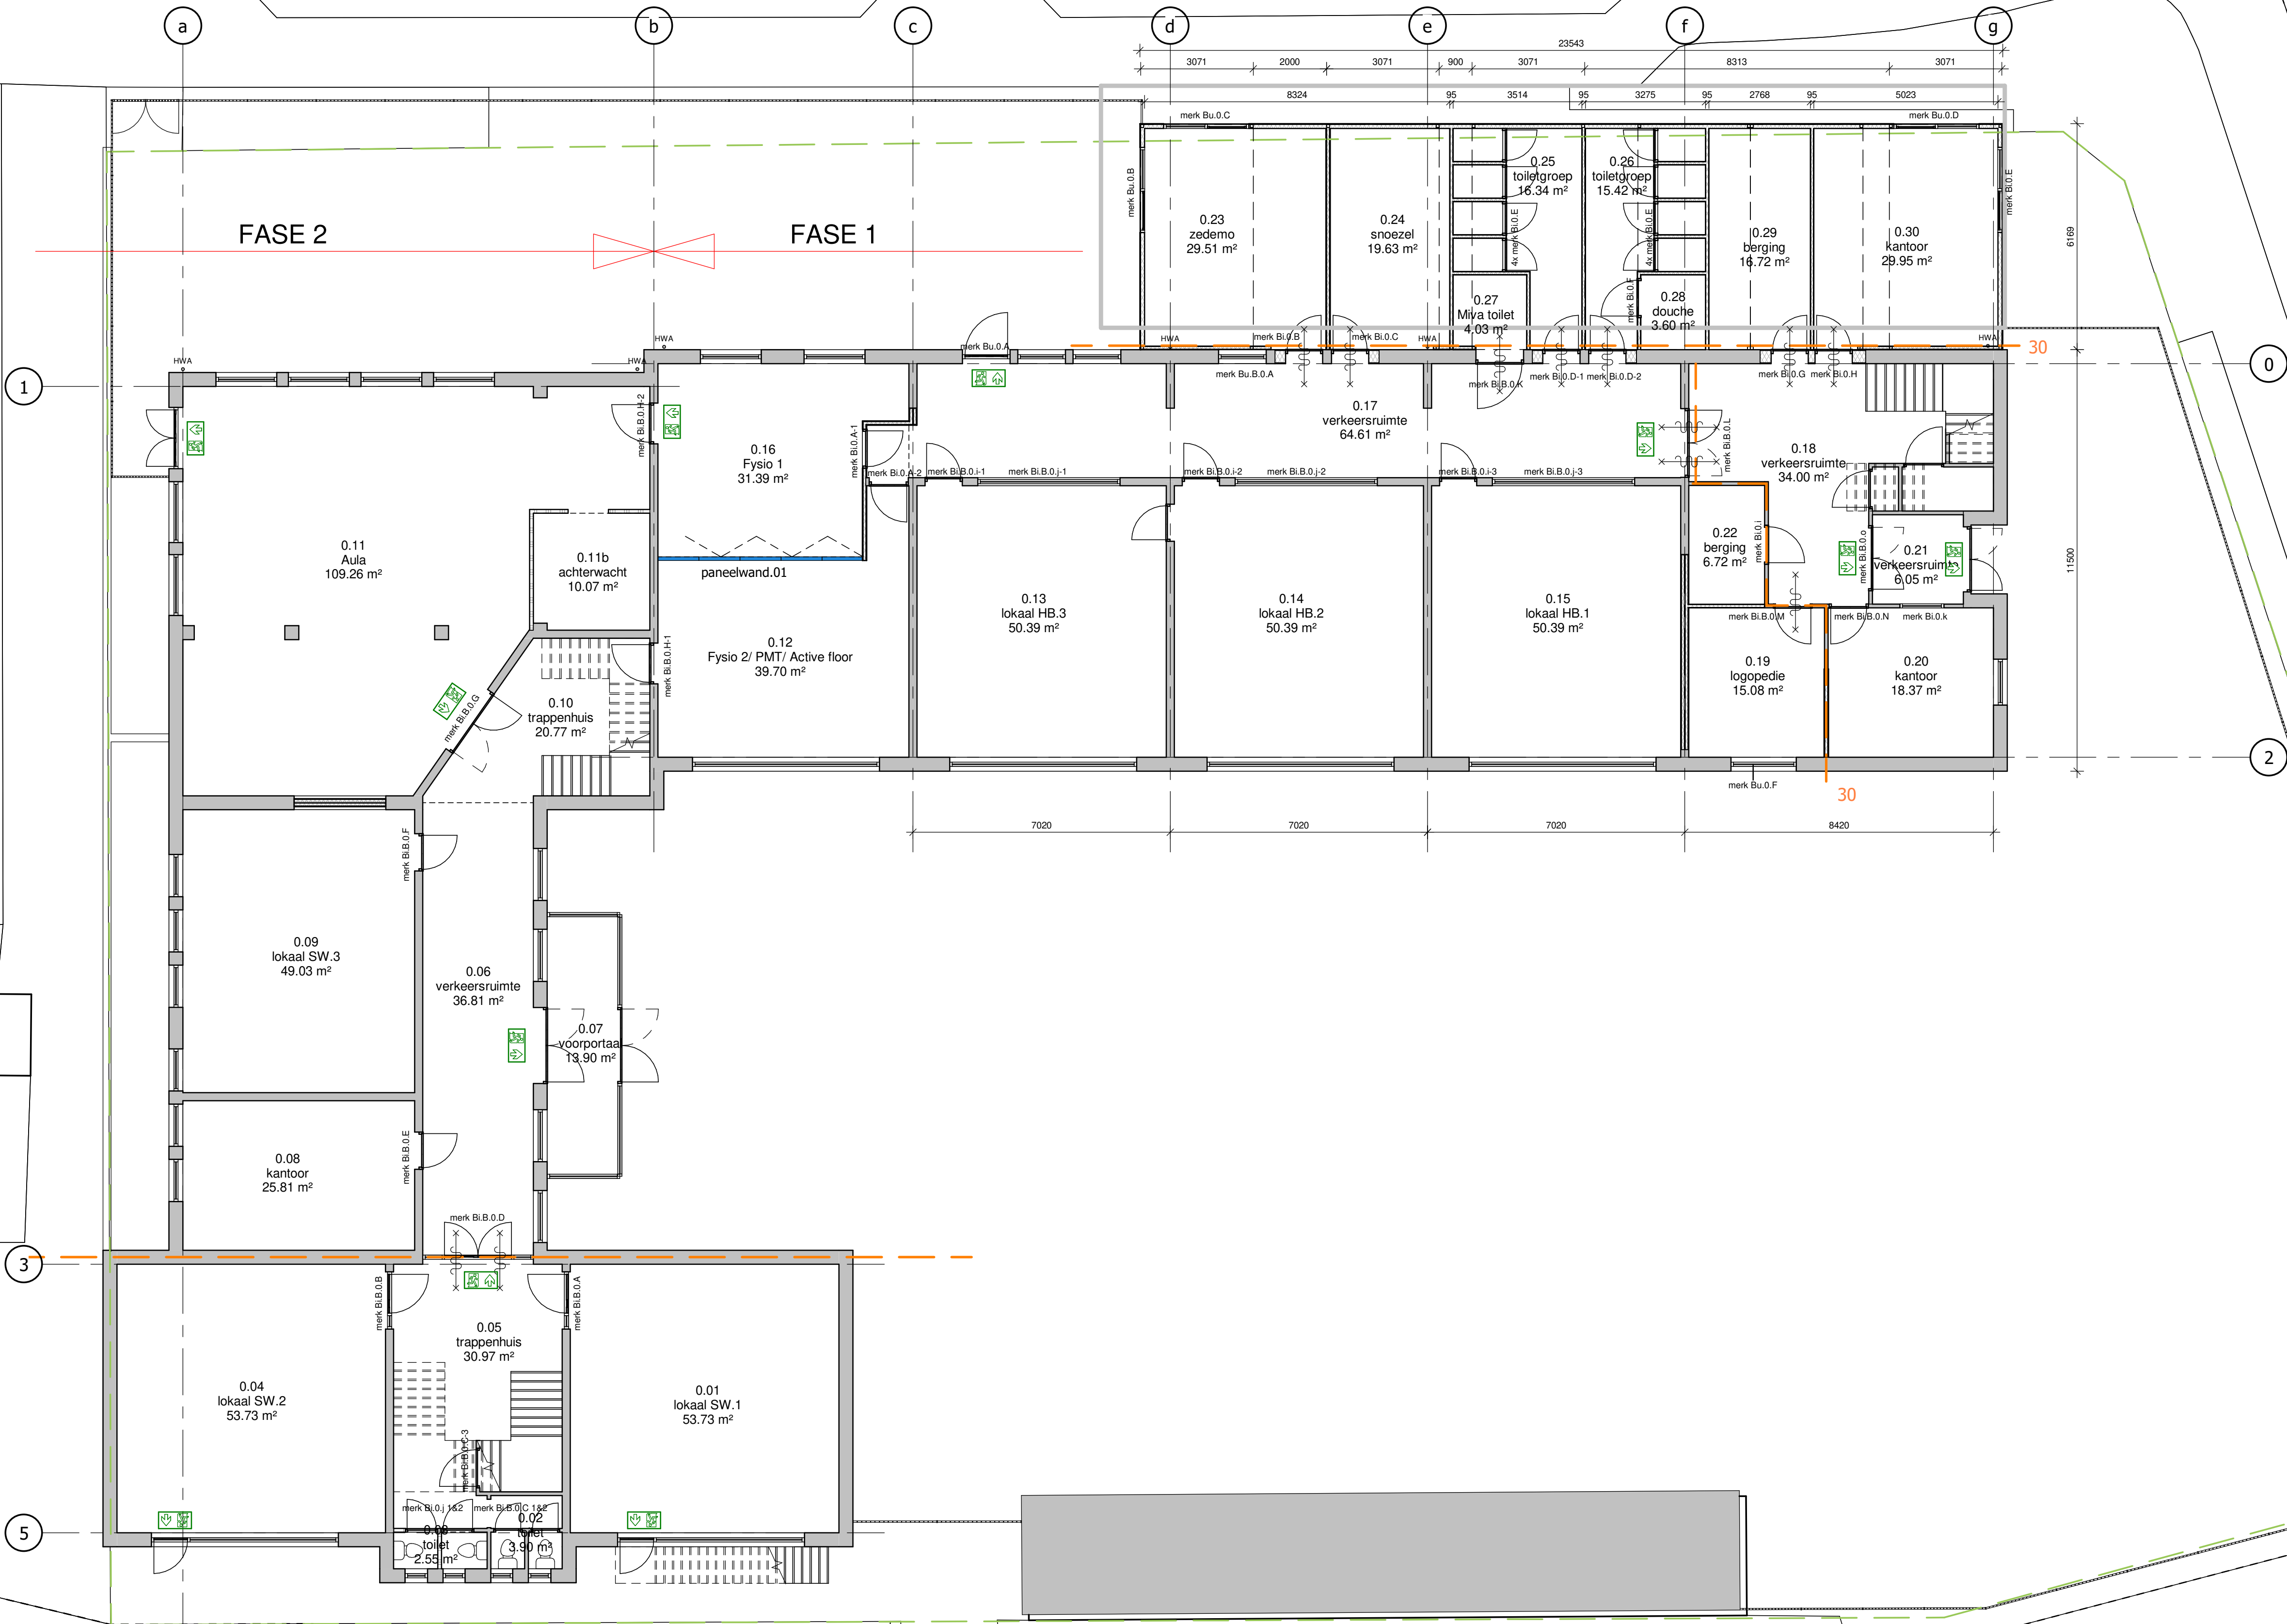

VAN HAASTEREN
ARCHITECTUUR

Van Haasteren Architectuur
Zuideinde 4
2671 MH Naaldwijk
06-14750434
0174-235460
info@vanhaasteren-architectuur.nl

werk

SW-HB
Hazelaarstraat 46
2681 TD Monser

onderwerp

Technische omschrijving
begane grond - nieuw

werknr


23094

bladnr

TO - 303

schaal 1 : 100
datum 12-01-2023
revisie

A1

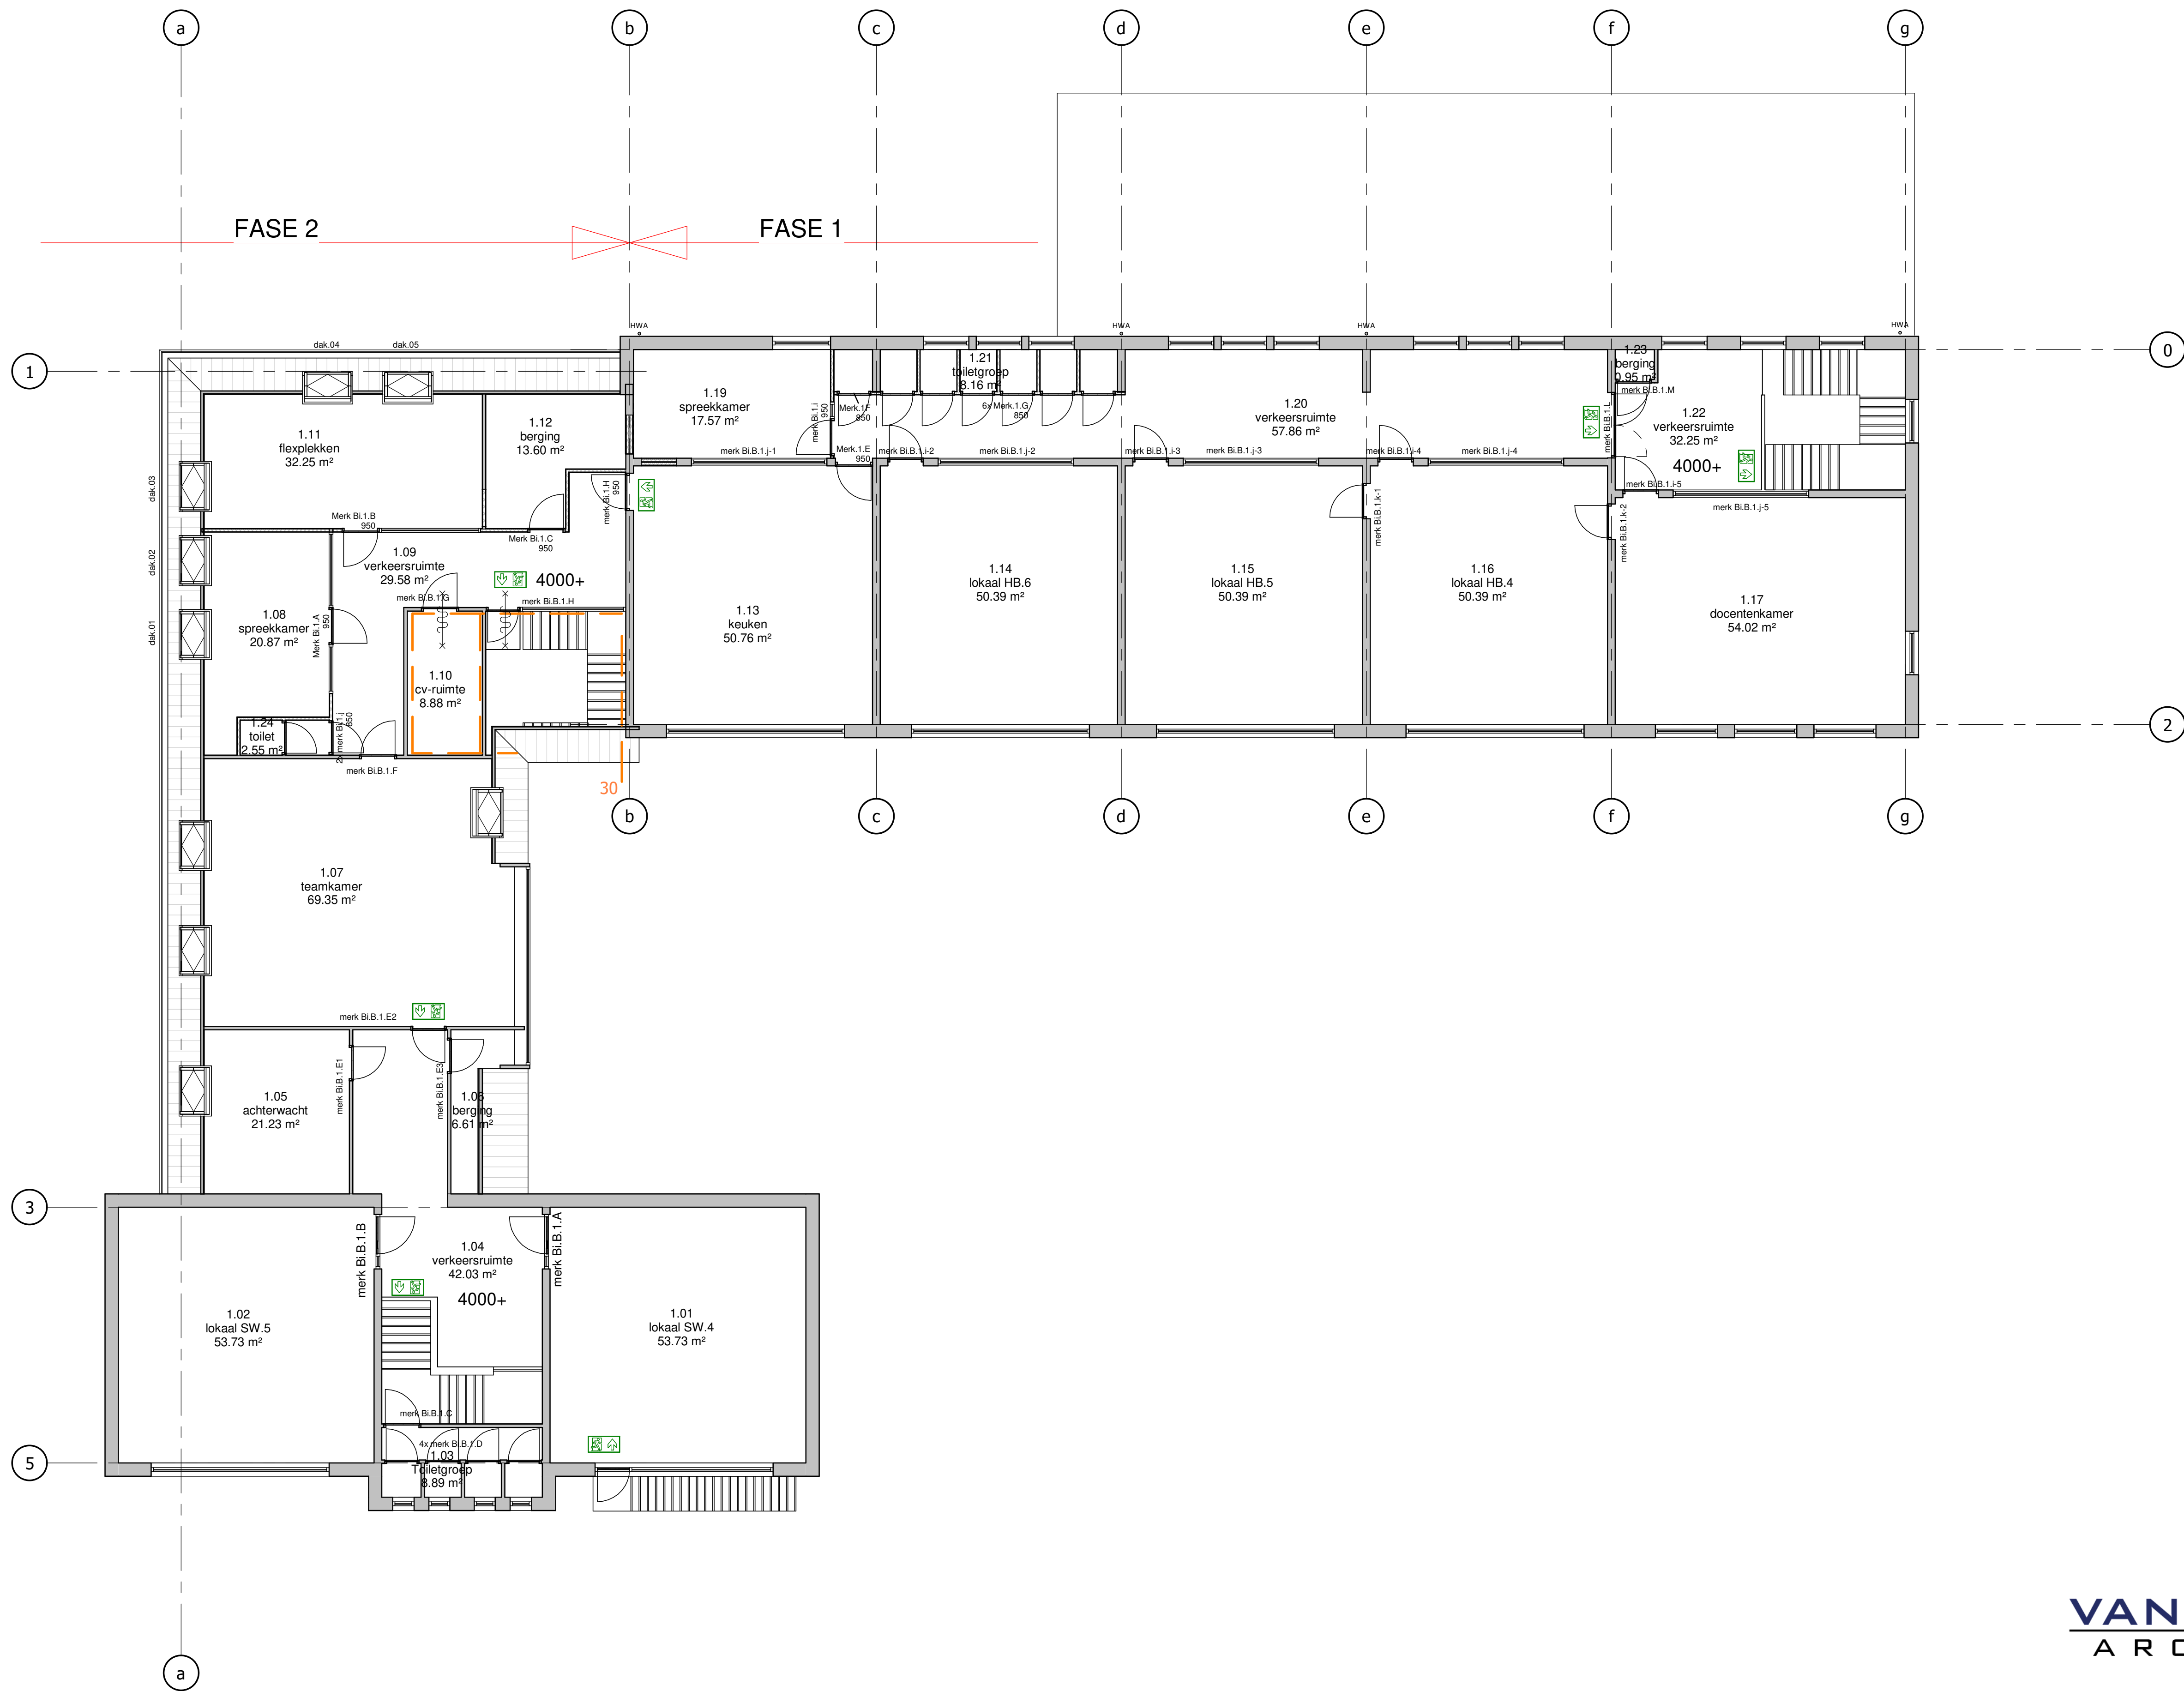

VAN HAASTEREN
ARCHITECTUUR

Van Haasteren Architectuur
Zuideinde 4
2671 MH Naaldwijk
06-14750434
0174-235460
info@vanhaasteren-architectuur.nl

werk	werknr
SW-HB Hazelaarstraat 46 2681 TD Monser	23094
onderwerp	bladnr
Technische omschrijving 1e verdieping - nieuw	TO - 304

schaal	datum	revisie	A1
1 : 100	12-01-2024		