


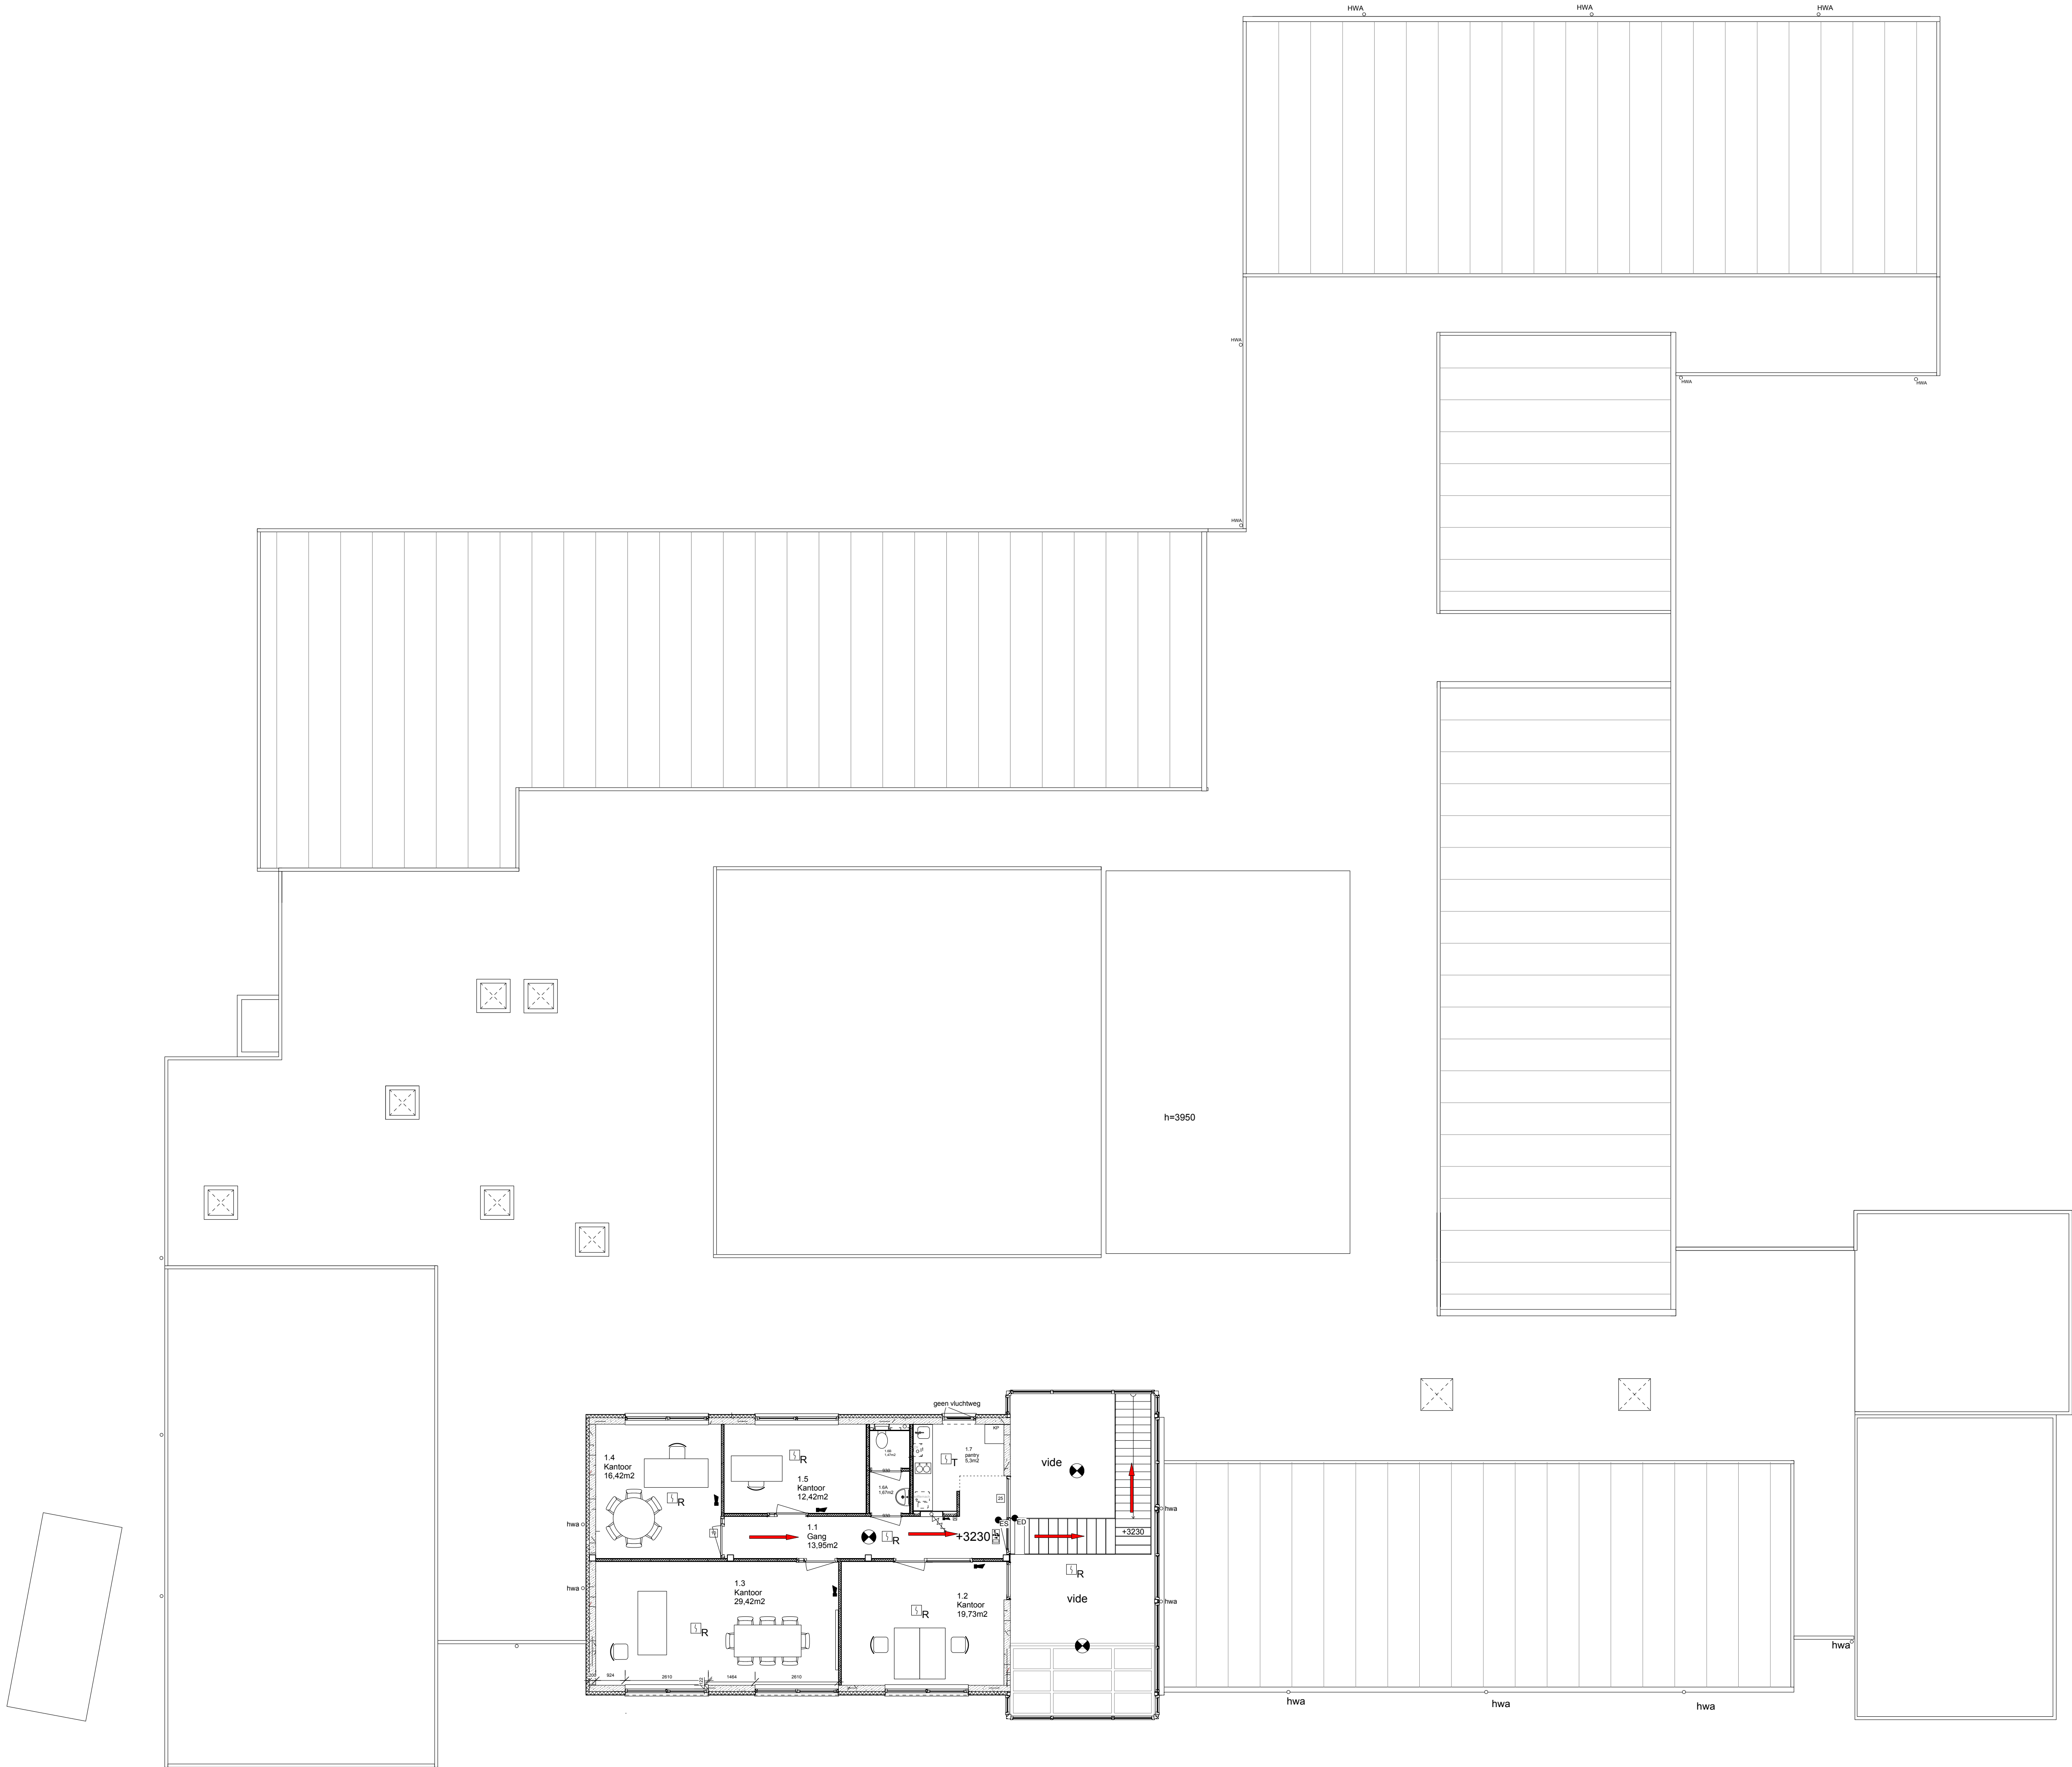

Maximaal aantal personen BG : 141
Maximaal aantal personen Verdieping : 9

LEGENDA

- Elektrisch deurspanner
- Automatische deurslanger met optische aanduiding
- Elektrisch niet aangesloten op brandmeldinstallatie
- Armatuur noodtransparant vluchtweg beneden
- Armatuur noodtransparant vluchtweg boven
- Armatuur noodtransparant vluchtweg links
- Armatuur noodtransparant vluchtweg rechts
- Armatuur noodtransparant vluchtweg rechts
- Armatuur noodtransparant vluchtweg beneden
- Armatuur nood
- Armatuur nood op wand
- Brandmeldbuis
- Optische signaalpijl
- Melder brand, handmatig
- Melder rook, optisch
- Thermische rookmelder
- Nieuwindicator
- CSP
- Schakelaar noodstop
- Signaalpijl akoestisch
- Staatkruk mechanisch
- Brandbestemming
- vluchtweg aanduiding
- bestaand buitenspouwblad schoorwerk metselwerk
- bestaand binnenspouwblad en binnenwanden schoorwerk metselwerk
- nieuw metaal stud met Fernacell
- nieuw schoon metselwerk buiten en binnen
- nieuw kalkzandsteen binnen
- nieuw cellenbeton binnen

School

project:	Clara van Sparwoudestraat 1	Wf:	26-05-2015
onderdeel:	Gebruiksvergunning verdieping	datum:	01-05-2015
opdrachtgever:	Herman Broerenstichting Delft	formaat:	600x1050
		schaal:	1 : 100