


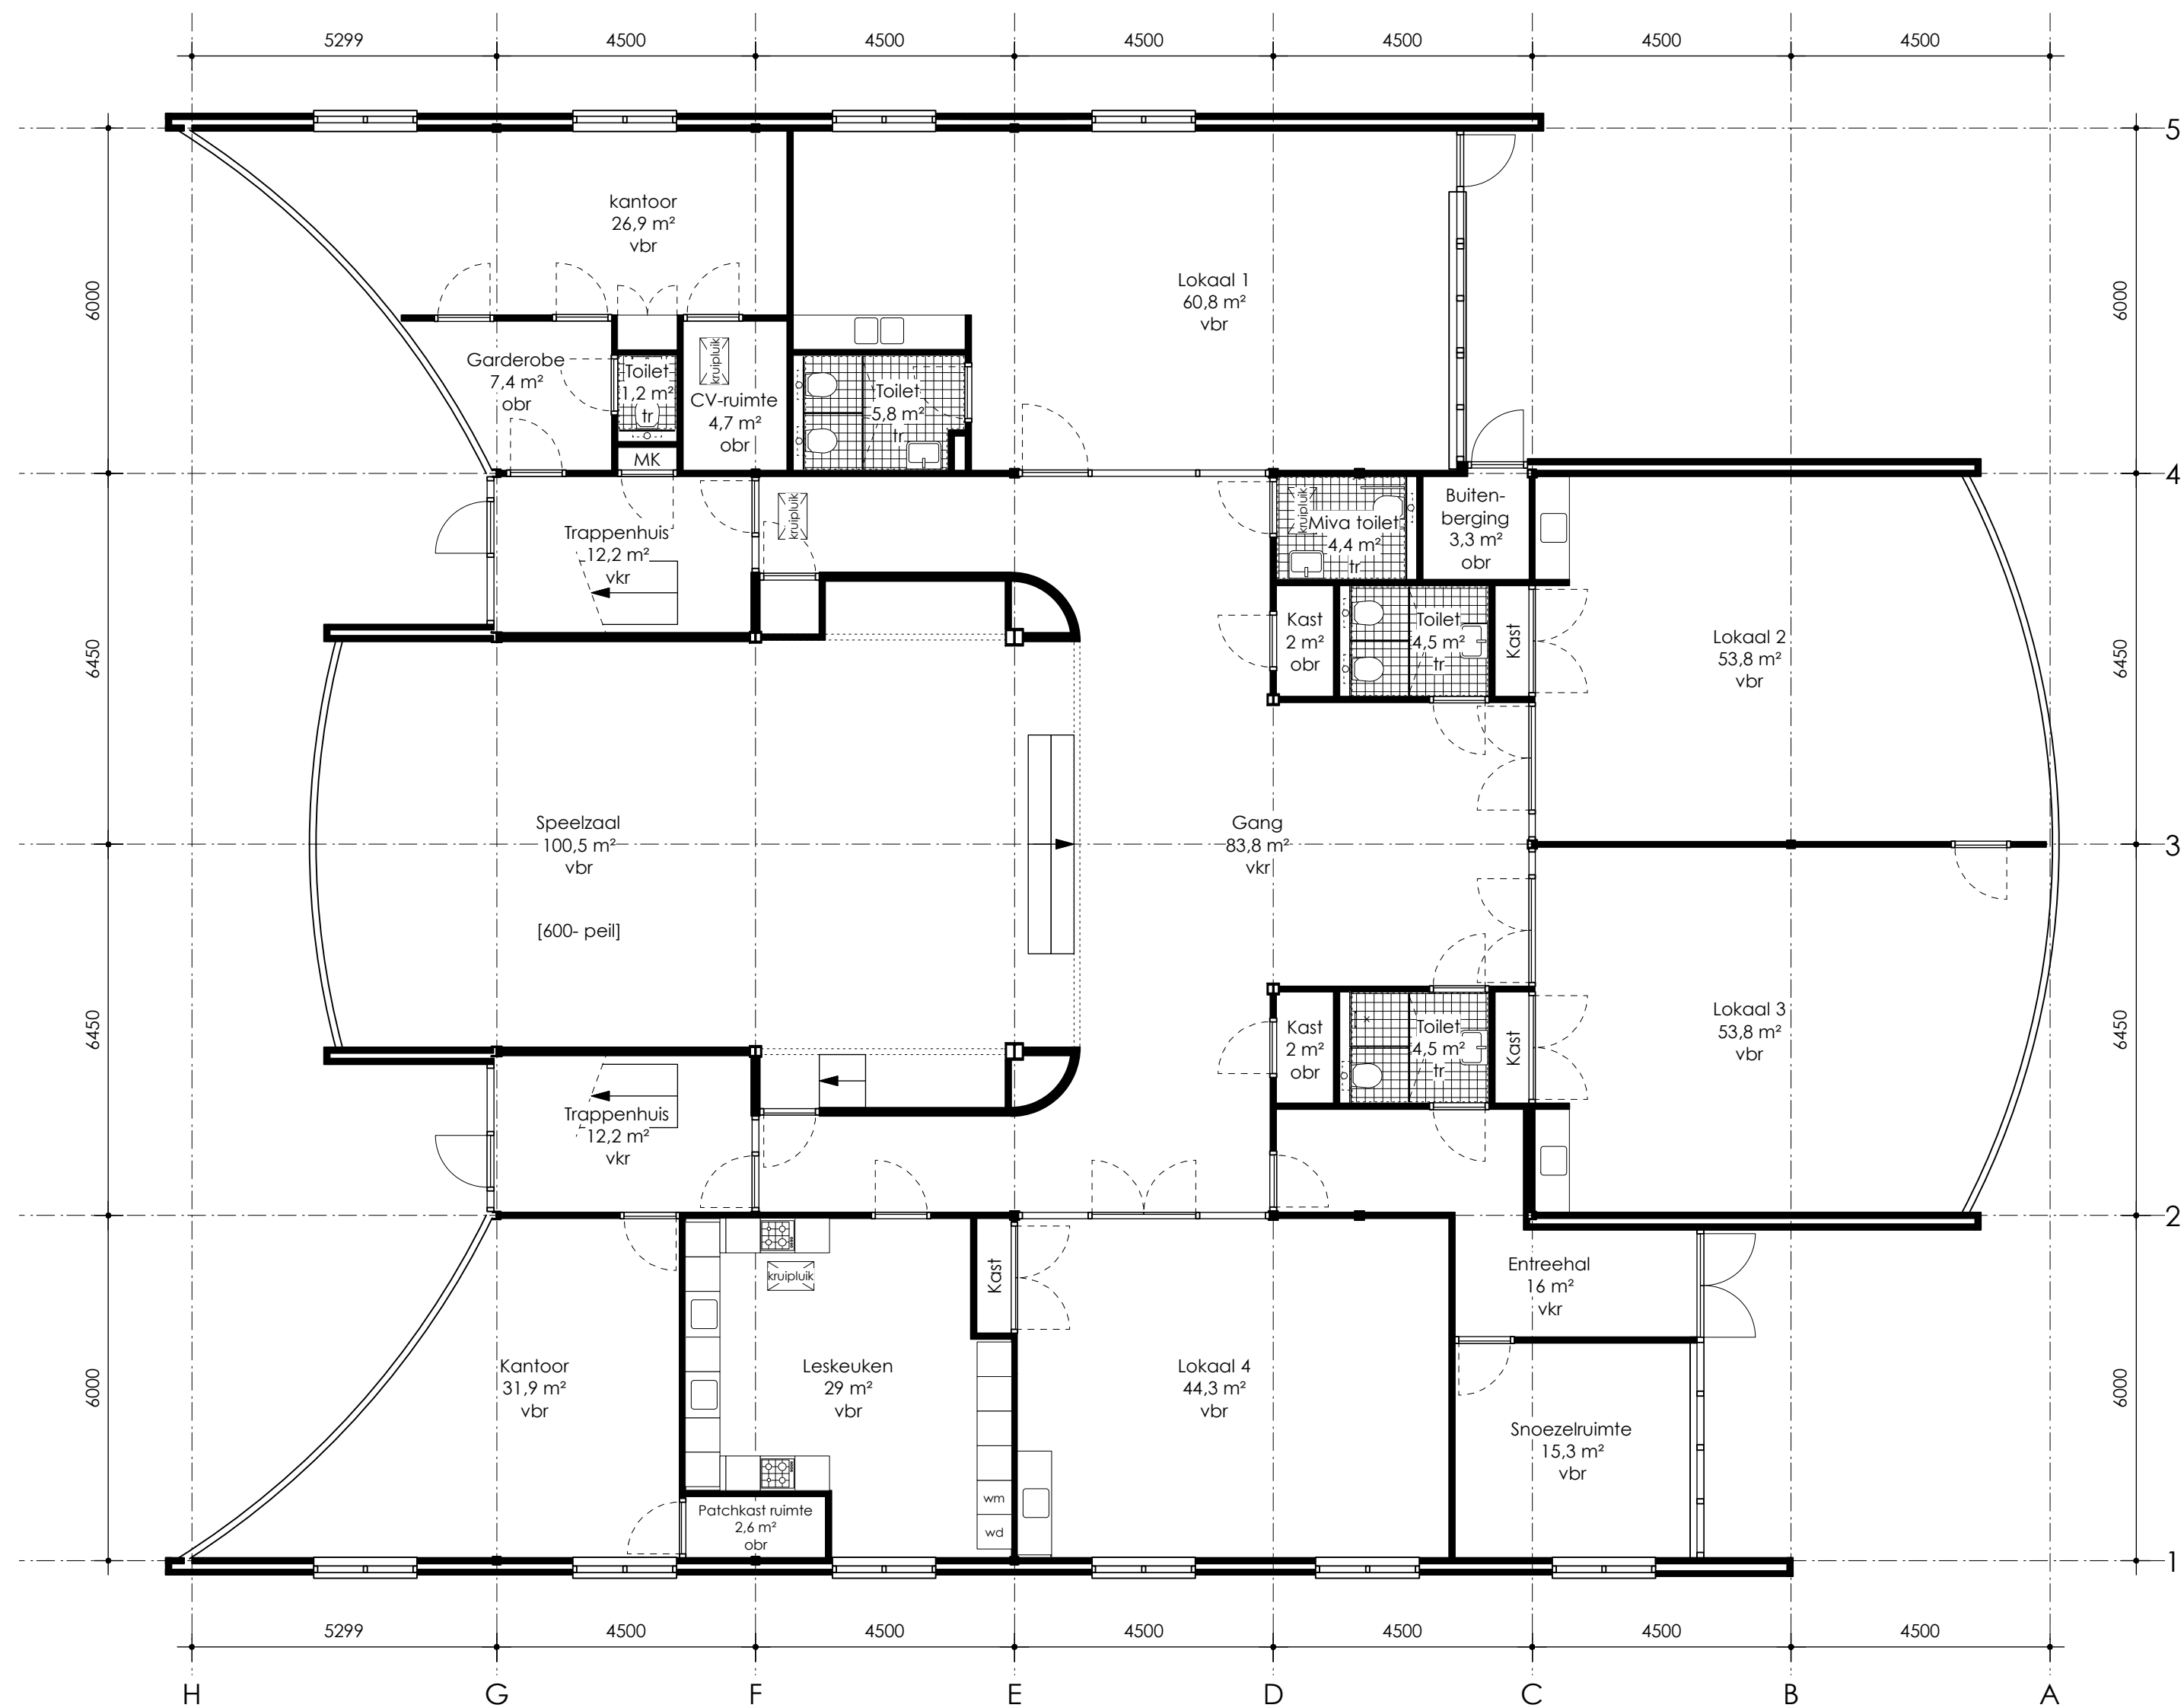


- principe constructies zoals aangegeven op tekening
definitieve uitvoering cf opgave constructeur
- uitvoering gehele bouwwerk cf eisen bouwbesluit

maten in millimeters
maten in het werk controleren

Plattegrond - begane grond

werk	Herman Broerenstichting - Borneostraat		
iov	Herman Broerestichting Clara van Spawoudestraat 1 2612 SP Delft		
Datum	Schaal	formaat	Wijziging
06-11-2019	1:100	A2	[B]10-06-2020
BAS1S ARCHITECTEN Werknr: 1964 Fase: BT Bladnr: 1.01			
Voorstraat 18	2685 EM Poeldijk	t. 0174-246000	info@bas1s.nl

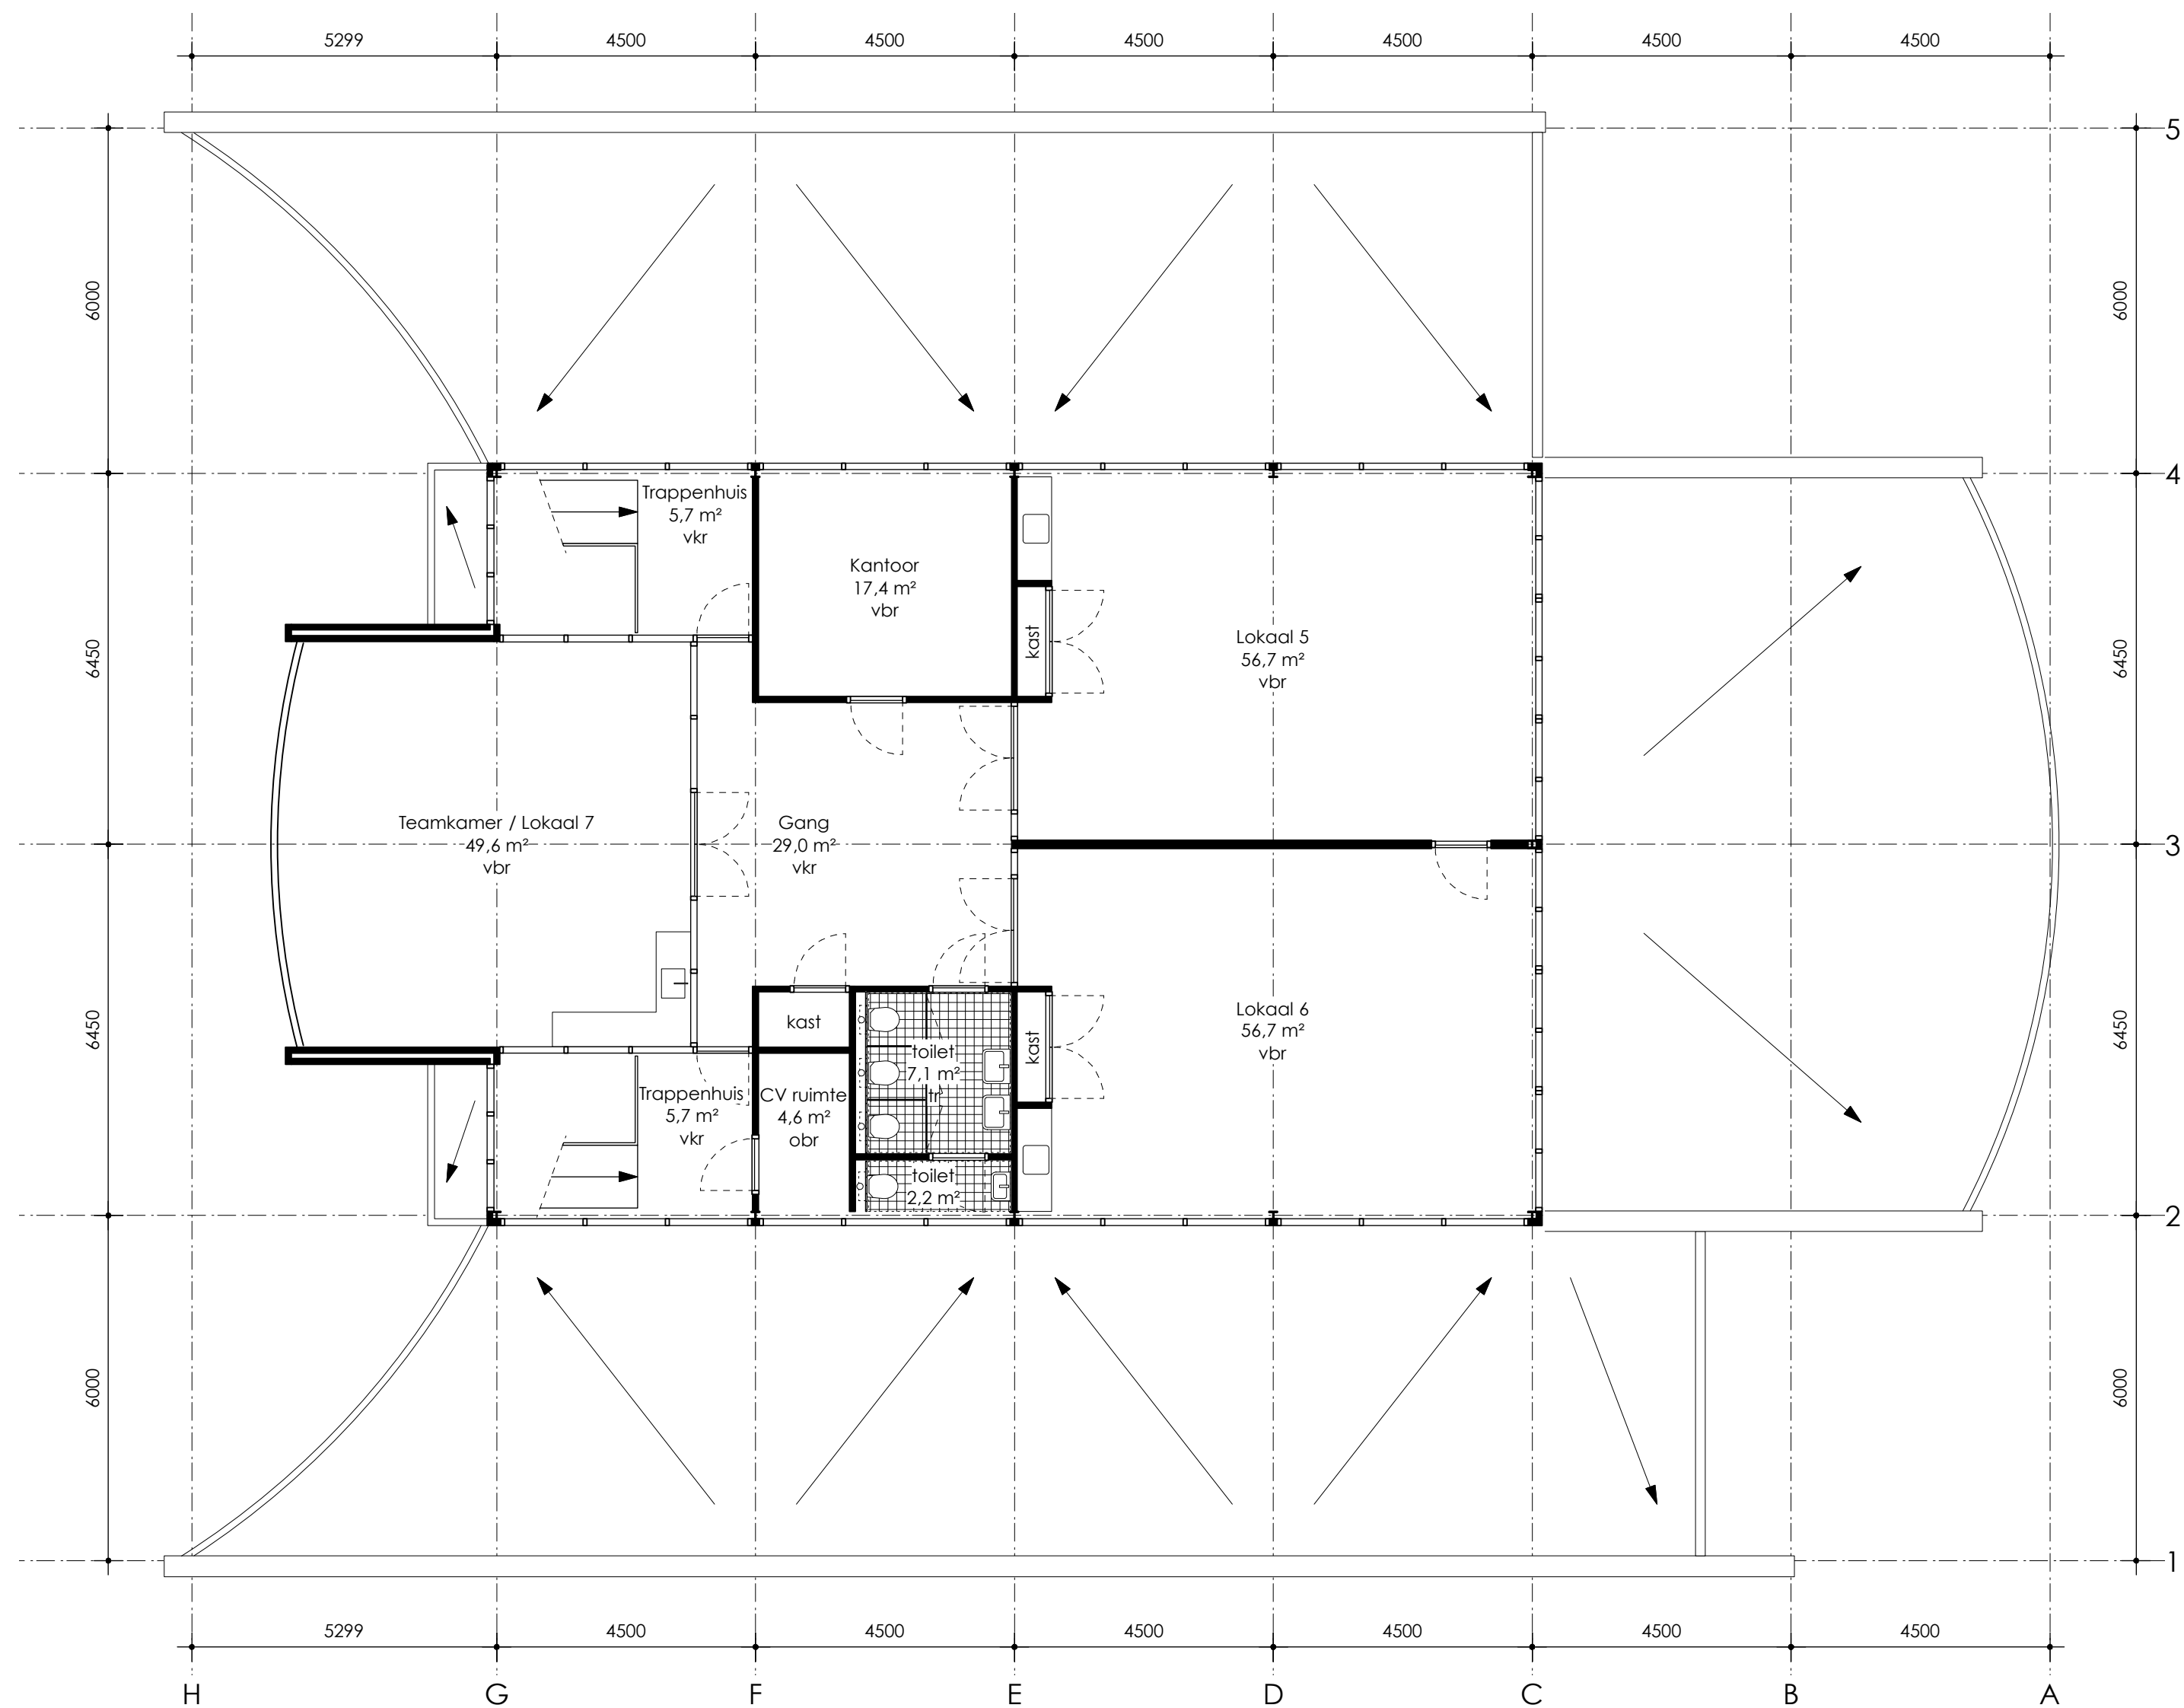

- principe constructies zoals aangegeven op tekening
definitieve uitvoering cf opgave constructeur
- uitvoering gehele bouwwerk cf eisen bouwbesluit

maten in millimeters
maten in het werk controleren

Plattegrond - 1e verdieping

werk	Herman Broerenstichting - Borneostraat			
iovr	Herman Broerestichting Clara van Spawoudestraat 1 2612 SP Delft			
Datum	Schaal	formaat	Wijziging	
06-11-2019	1:100	A2	[B]10-06-2020	
BAS1S ARCHITECTEN		Werknr: 1964	Fase: BT	Bladnr: 1.02
Voorstraat 18	2685 EM Poeldijk	t. 0174-246000	info@bas1s.nl	