




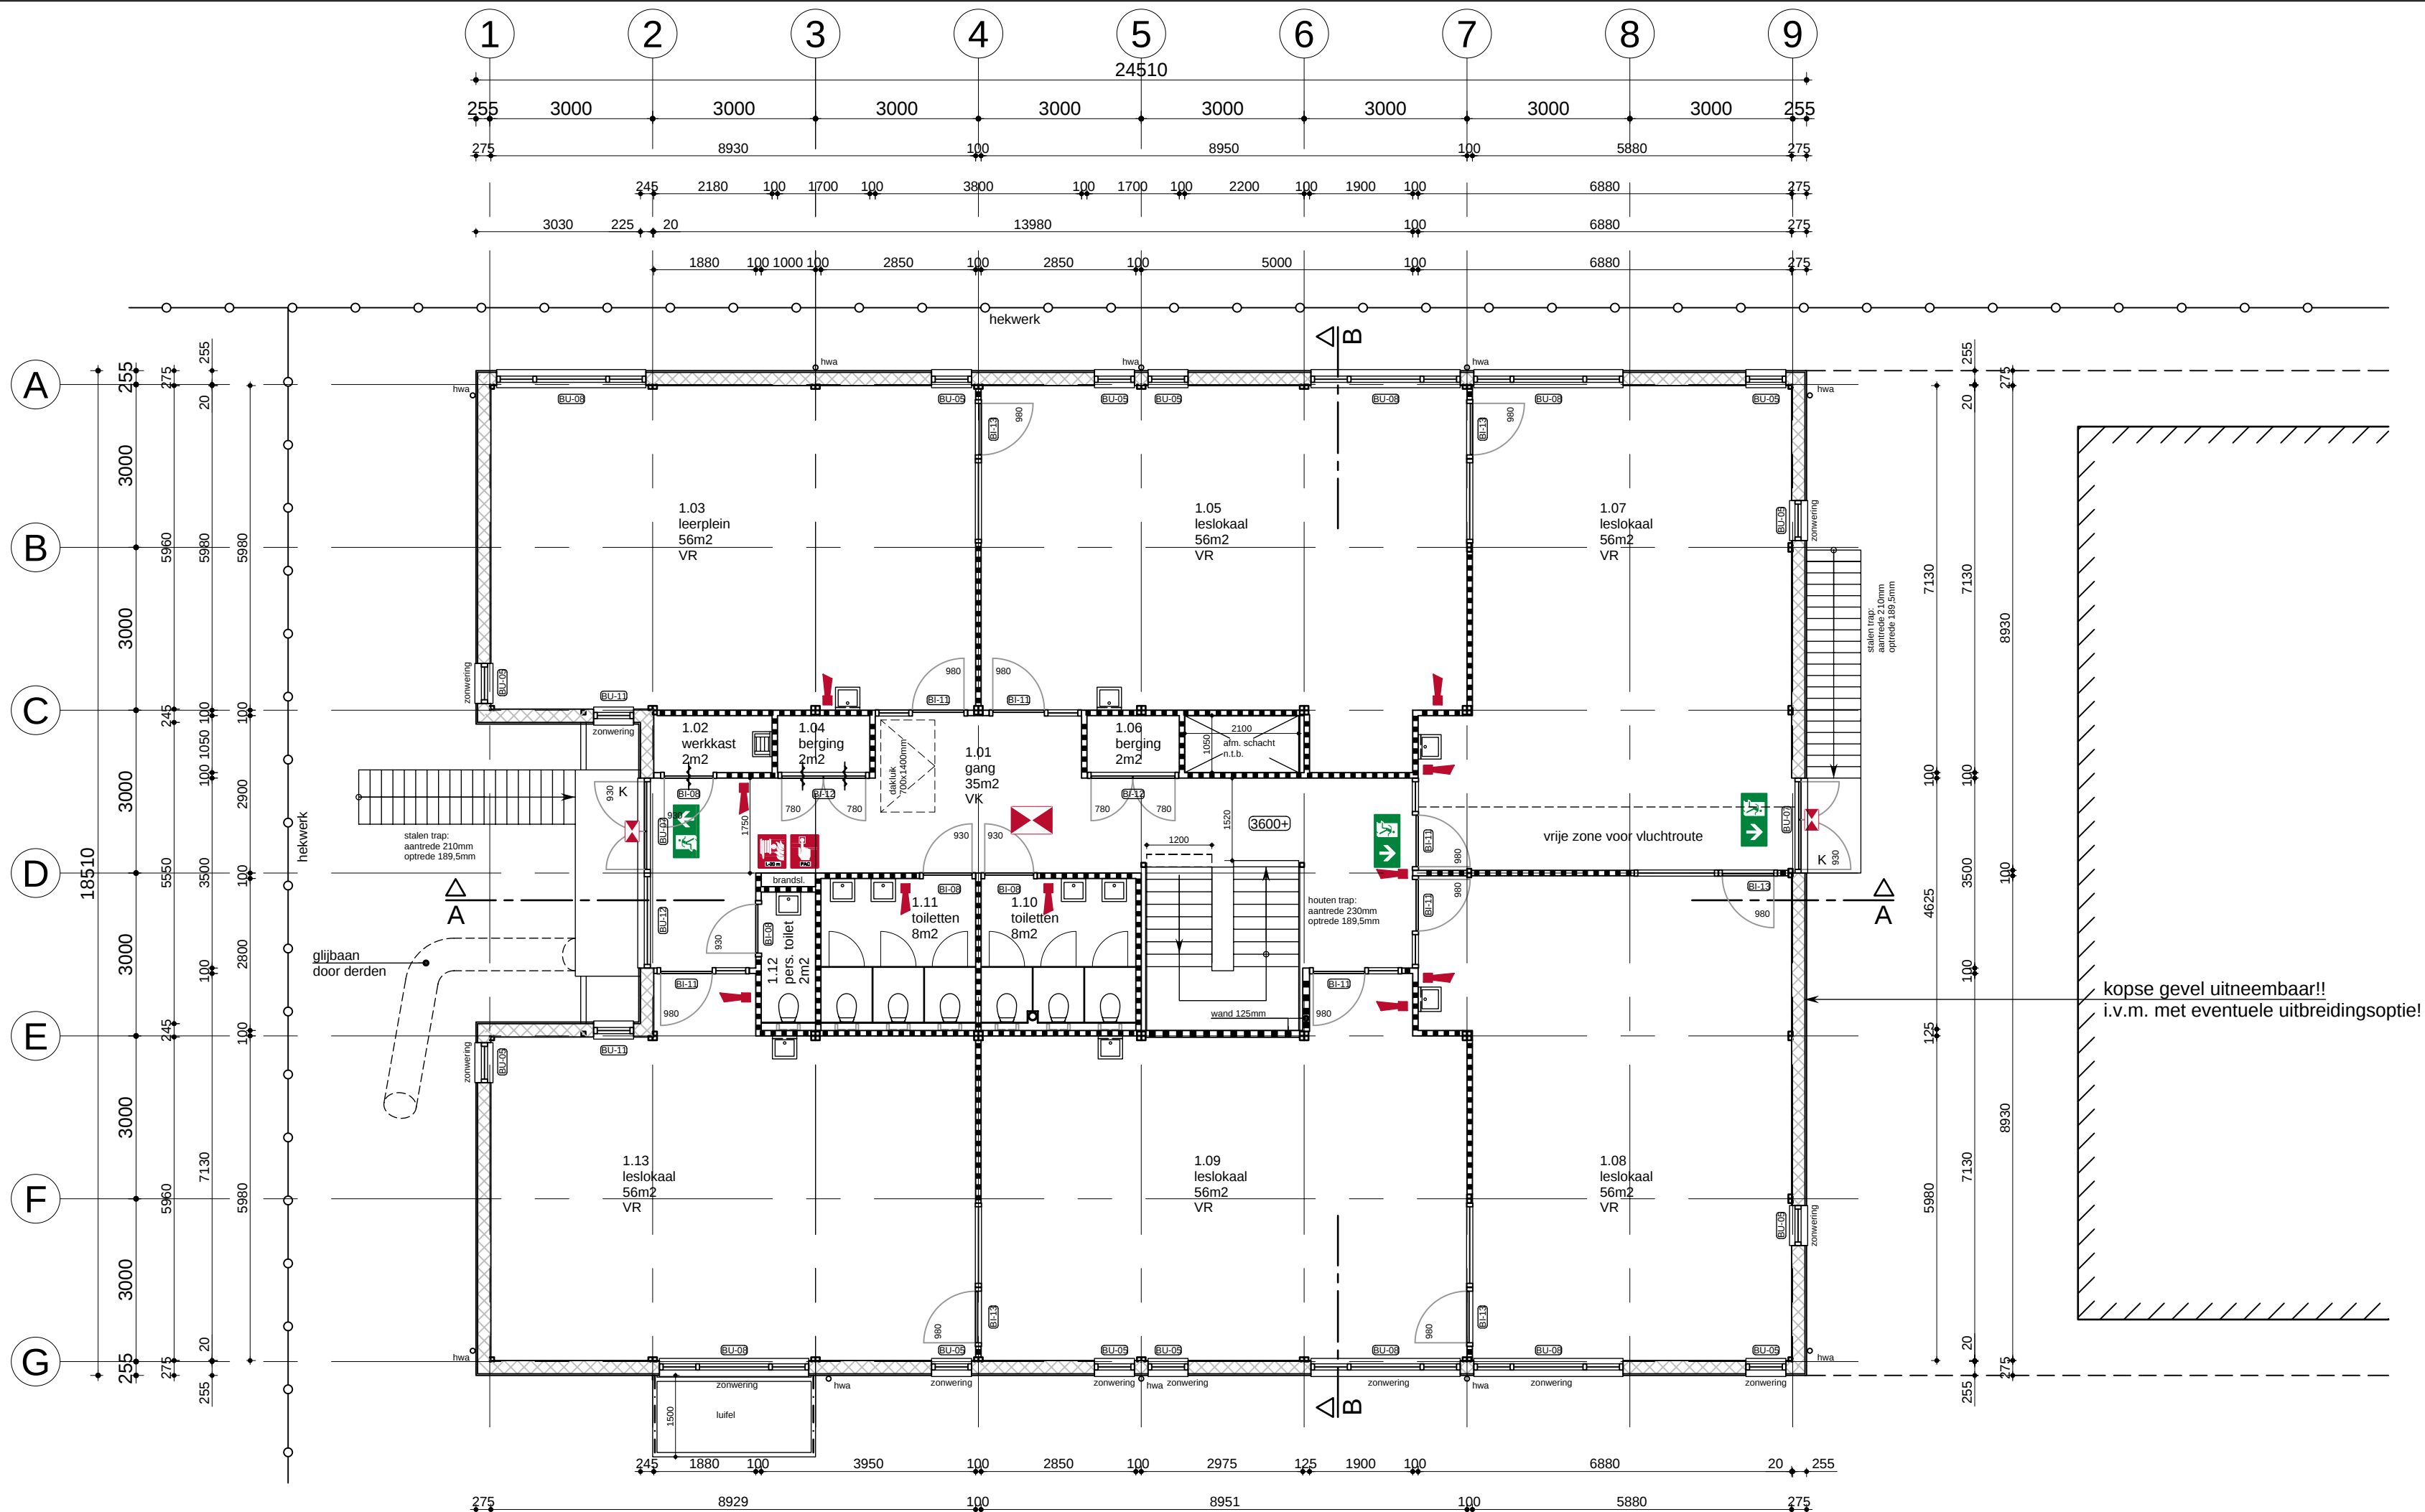

1e verdieping ca. 3500+

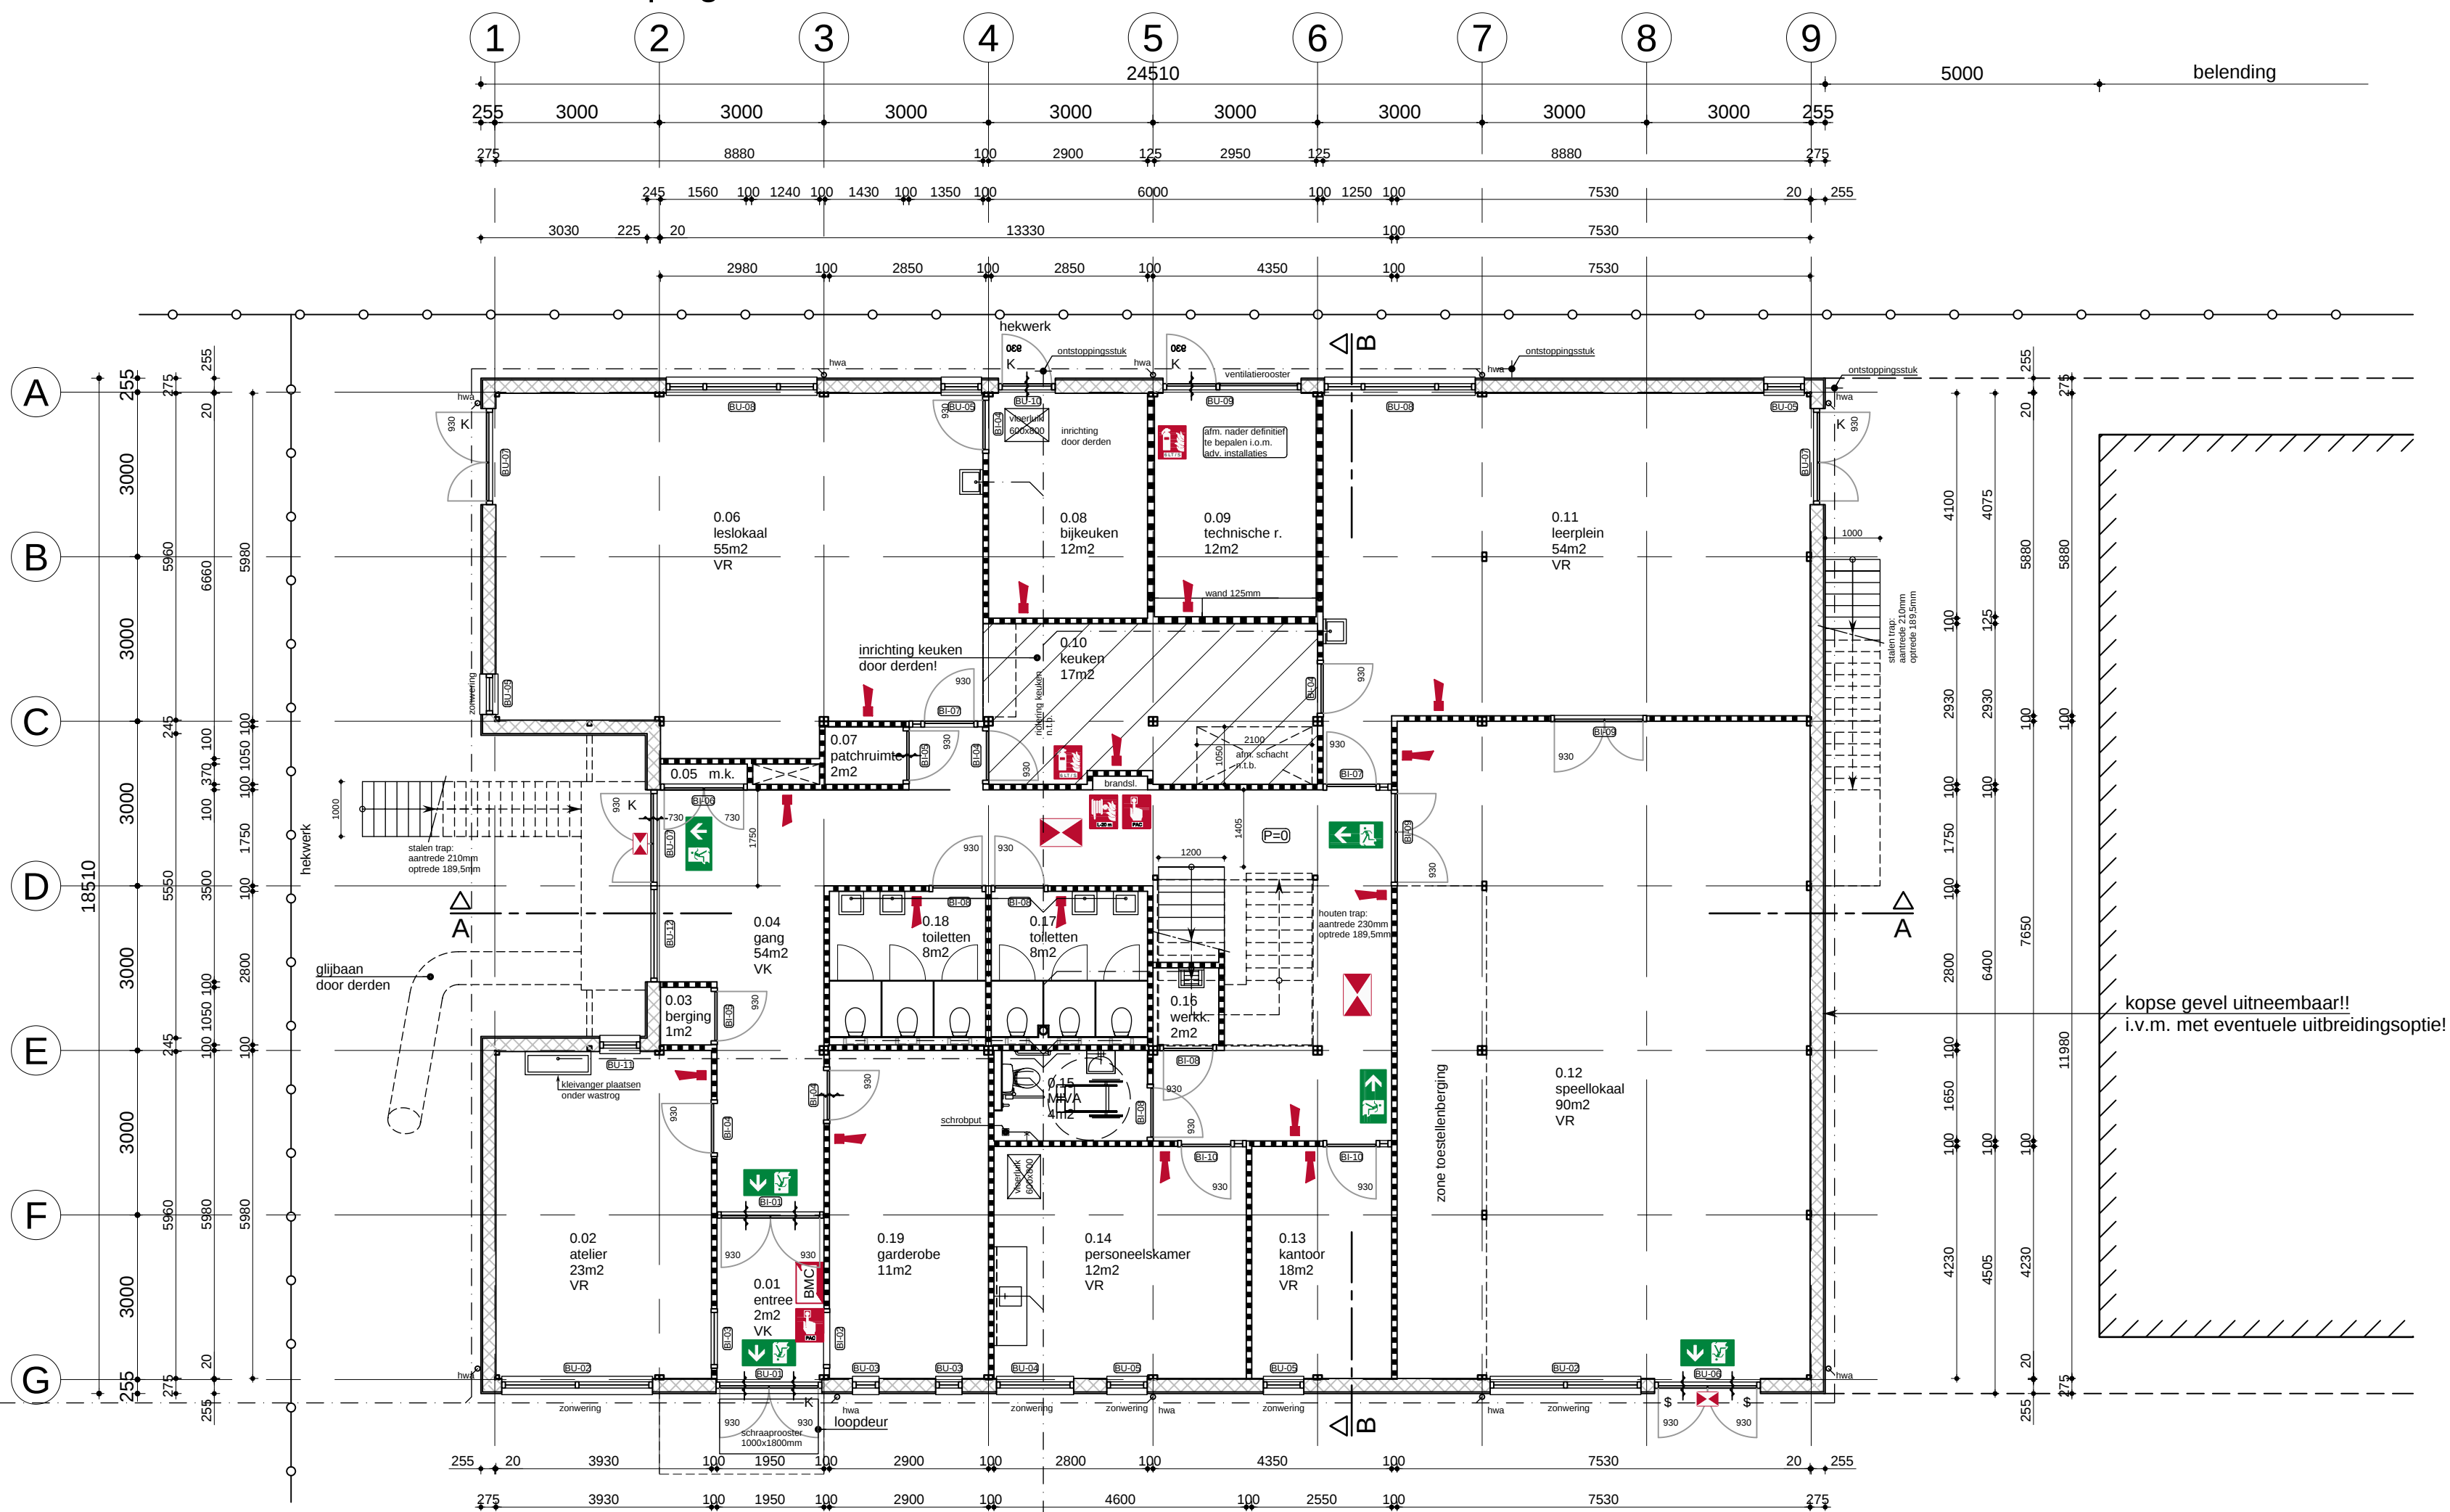

Begane grond P=0

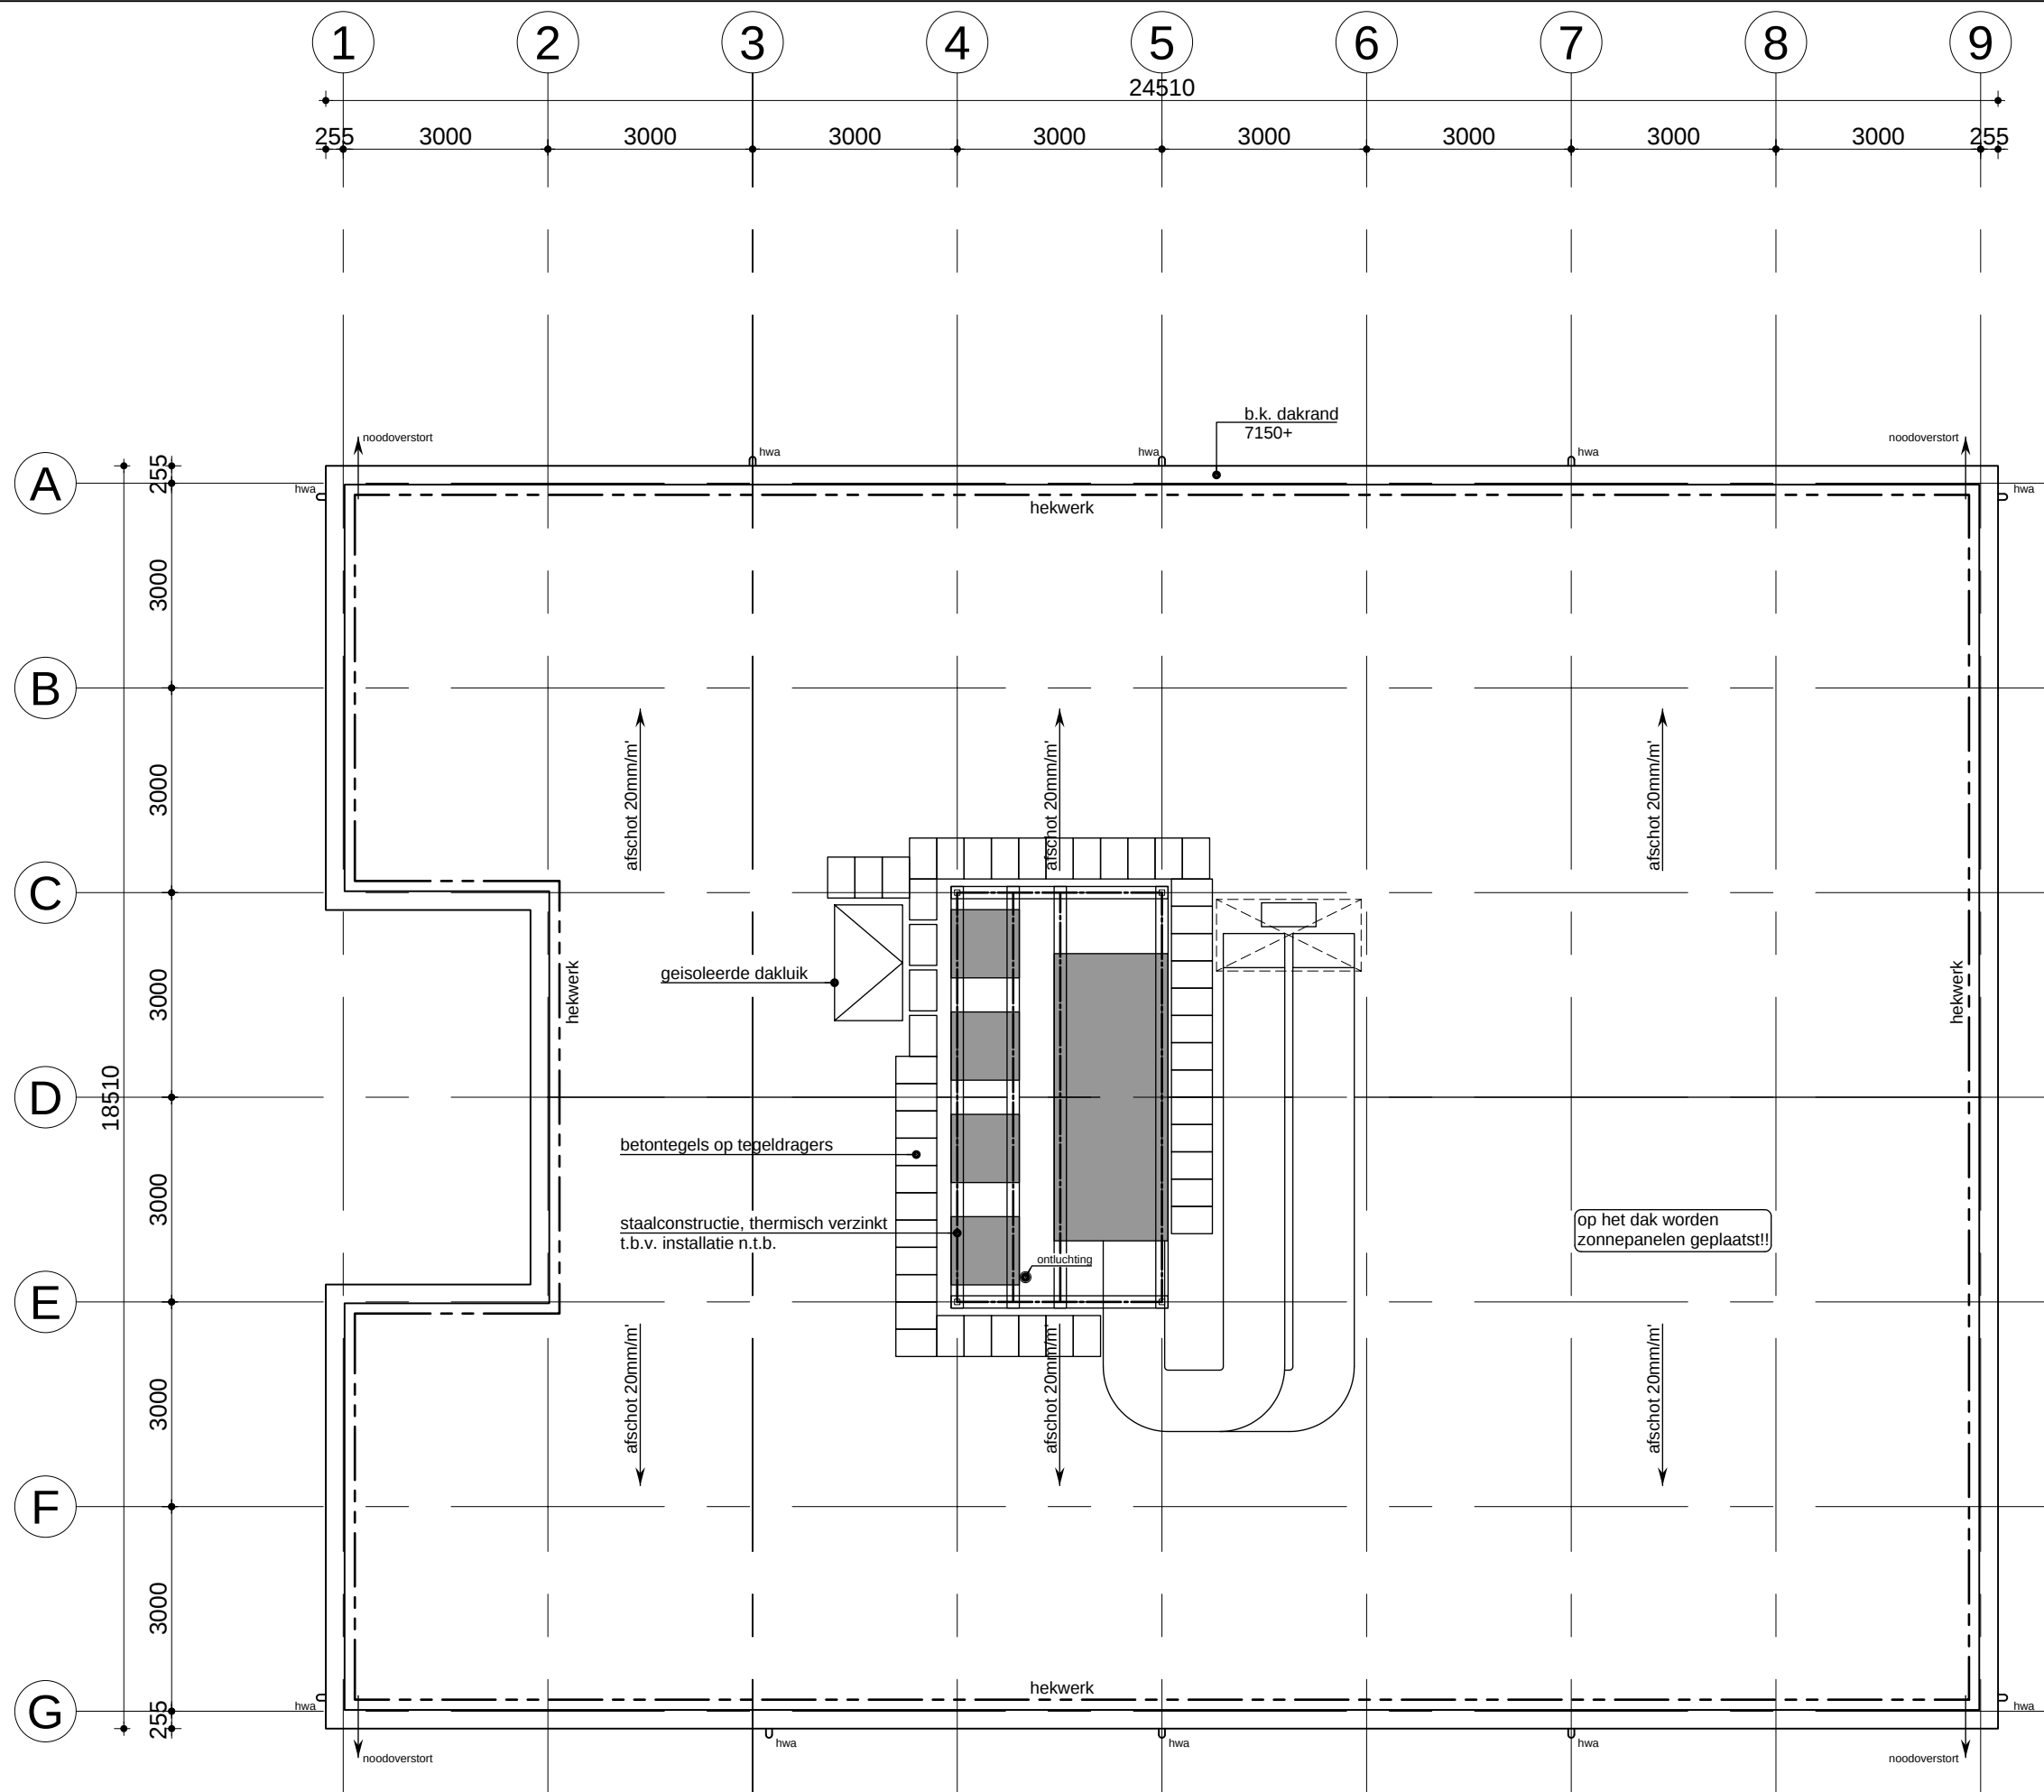

Dakplattegrond

Renvooi:

- deur zelfsluitend
- algemene noodverlichting, conform norm
- transparant verlicht armatuur met aanduiding "uitgang/vluchtrichting"
- kleefmagneet/elektrische dranger stand-alone op rookmelders????
- brandslanghaspel 25m (tenzij anders aangegeven)
- handbrandmelder
- slow-whoop
- brandmeldcentrale
- deur voorzien van een panieksluiting
- deur voorzien van een knopcilinder
- lichte scheidingwand (niet dragend)
- HSB-wand (niet dragend)
- wandtegels boven pantry's
- merk, buitenkozijn
- merk, binnenkozijn
- Valbeveiliging d.m.v. hekwerken rondom dakrand, e.e.a. als omschreven in het bestek

Legenda

Rc-waardes

Gevel min. 4.5m2.k/w
Vloer min. 3.5m2.k/w
Dak min. 6.3m2.k/w

Ventilatie

Gebouw uitvoeren met een balansventilatie met topkoeling.
Ventilatiesysteem frisse scholen klasse B (goed).

Energieprestatie

Gebouw dient te voldoen aan energieprestatie ENG
(Energie Neutraal Gebouw).

Algemeen

- Ventilatie, temperatuur, lichttoetreding, lichtvoorziening, geluid, spuisvoorzieningen, etc. conform vigerende normen, eisen van het Bouwbesluit 2012 functie Onderwijsfunctie tijdelijke bouw.

- Maten in het werk te controleren c.q. te bepalen!!

OPDRACHTGEVER		
Gemeente Lansingerland, Tobias Asserlaan 1 2262 SB Bergschenhoek		
WERK		
Plaatsen semi-permanente onderwijshuis- vesting Gemeente Lansingerland		
OMSCHRIJVING		
Begane grond, 1e verd. en dakplattegrond Het Hoge Land, Berkel en Rodenrijs Bestek		
Definitief		

NO.	GEWUJZGD
DATUM	01-12-2023
SCHAAL	1:100
GETEKEND	E.J. R.
FORMAAT	A1

Sluisendijk 7 Telefoon 06 - 51330378	3274 BM Email info@bouwmanagementadvies.nl	HEINENOORD info@bouwmanagementadvies.nl
---	---	--

WERK	22423
BLAD	B-02