

- Maten in het werk te controleren c.q. te bepalen!!

OPDRACHTGEVER		
WERK		
OMSCHRIJVING	NO.	GEWIJZIGD
	DATUM	01-12-2023
	SCHAAL	1:50
	GETEKEND	E.J. R.
	FORMAAT	A3
WERK		22423
BLAD		B-05

OPDRACHTGEVER

Gemeente Lansingerland, Tobias Asserlaan 1
2262 SB Bergschenhoek

WERK

Plaatsen semi-permanente onderwijshuis-
vesting Gemeente Lansingerland

OMSCHRIJVING

Kozijnenstaat, buiten
Het Hoge Land, Berkel en Rodenrijs
BestekDefinitief

BM & A


BOUWMANAGEMENT/-ADVIES

Sluisendijk 7
Telefoon 06 - 51330378

3274 BM
Email

HEINENOORD
info@bouwmanagementenadvies.nl




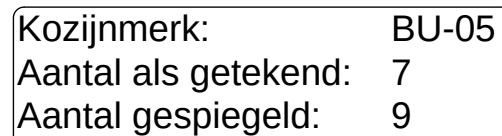

- zonwerende beglazing i.c.m. screens

D	isolerende beglazing HR++
Z	zonwerende beglazing HR++
#	veiligheidsglas
P	paneel volkern-iso.-volkern
M	multiplex


- Def. maten in het werk te bepalen c.q. te controleren!!

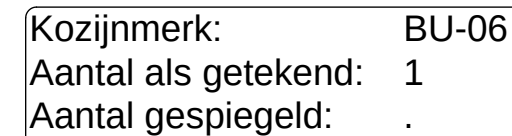

- pushbar;
- kunststenen onderdorpel 90x114mm;

D	isolerende beglazing HR++
Z	zonwerende beglazing HR++
#	veiligheidsglas
P	paneel volkern-iso.-volkern
M	multiplex


- Def. maten in het werk te bepalen
c.q. te controleren!!

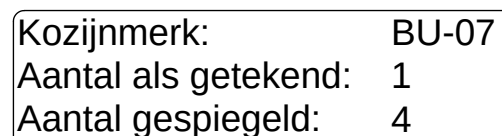

- Alprokon deurnaald (met aanslag);
- linker deur op kantschuiven;
- kunststenen onderdorpel 90x114mm;

D	isolerende beglazing HR++
Z	zonwerende beglazing HR++
#	veiligheidsglas
P	paneel volkern-iso.-volkern
M	multiplex


- Def. maten in het werk te bepalen
c.q. te controleren!!

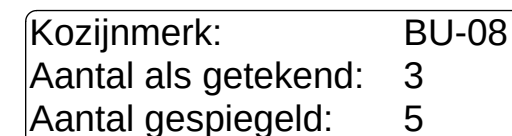

- zonwerende beglazing i.c.m. screens

D	isolerende beglazing HR++
Z	zonwerende beglazing HR++
#	veiligheidsglas
P	paneel volkern-iso.-volkern
M	multiplex

- Def. maten in het werk te bepalen c.q. te controleren!!

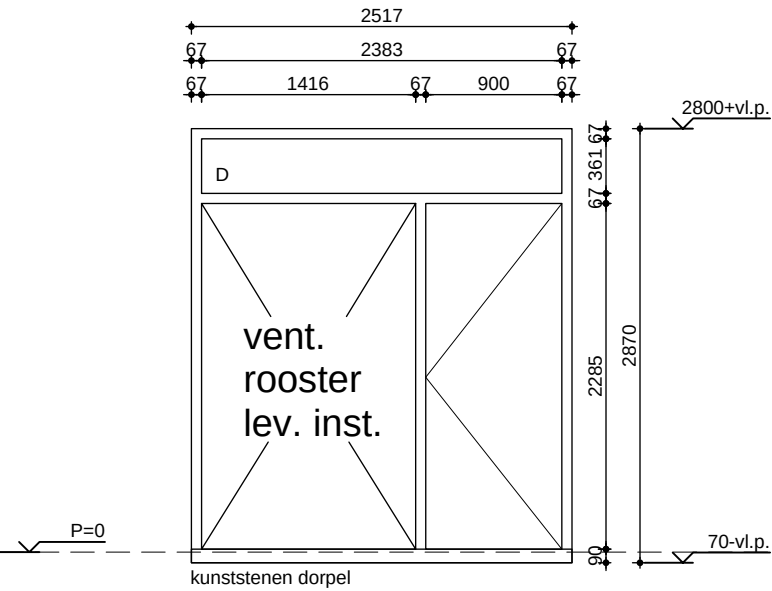

Kozijnmerk:	BU-09
Aantal als getekend:	1
Aantal gespiegeld:	.


Opmerkingen:

- kunststenen onderdorpel 90x114mm;

Renvooi:

D	isolerende beglazing HR++
Z	zonwerende beglazing HR++
#	veiligheidsglas
P	paneel volkern-iso.-volkern
M	multiplex

- Def. maten in het werk te bepalen
c.q. te controleren!!

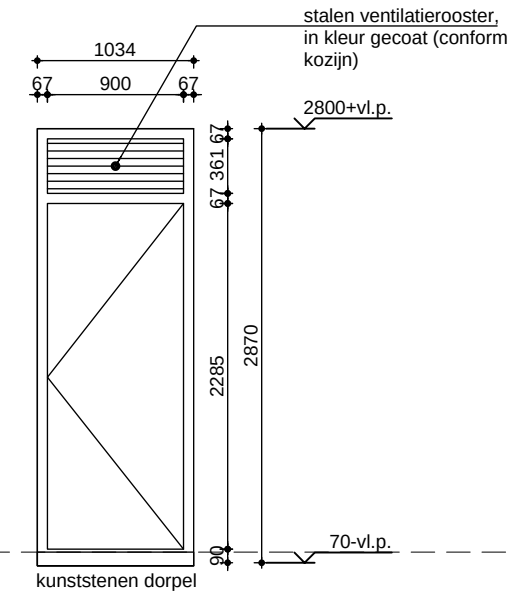

Kozijnmerk:	BU-10
Aantal als getekend:	1
Aantal gespiegeld:	.


Opmerkingen:

- kunststenen onderdorpel 90x114mm;
- stalen ventilatierooster met insectengaas

Renvooi:

D	isolerende beglazing HR++
Z	zonwerende beglazing HR++
#	veiligheidsglas
P	paneel volkern-iso.-volkern
M	multiplex

- Def. maten in het werk te bepalen c.q. te controleren!!

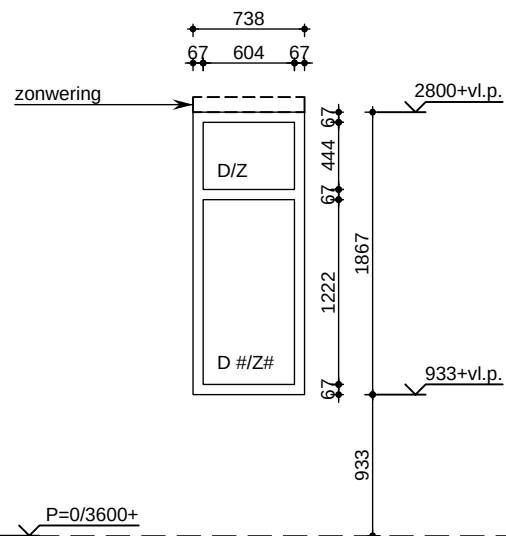


Kozijnmerk:	BU-11
Aantal als getekend:	3
Aantal gespiegeld:	.

Opmerkingen:

Renvooi:

D	isolerende beglazing HR++
Z	zonwerende beglazing HR++
#	veiligheidsglas
P	paneel volkern-iso.-volkern
M	multiplex

- Def. maten in het werk te bepalen c.q. te controleren!!

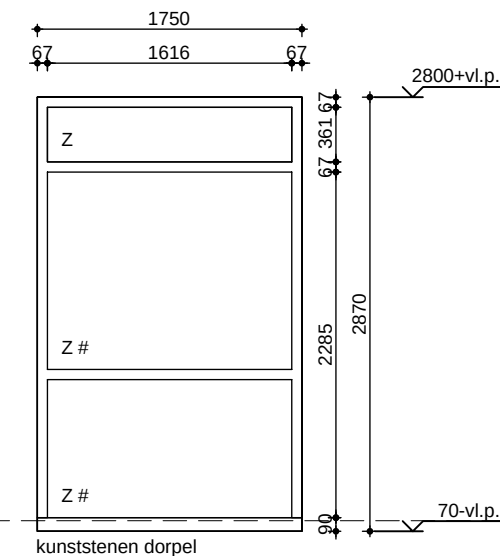

Kozijnmerk:	BU-12
Aantal als getekend:	2
Aantal gespiegeld:	.

Opmerkingen:

- kunststenen onderdorpel 90x114mm;

Renvooi:

D	isolerende beglazing HR++
Z	zonwerende beglazing HR++
#	veiligheidsglas
P	paneel volkern-iso.-volkern
M	multiplex

- Def. maten in het werk te bepalen c.q. te controleren!!