

- Maten in het werk te controleren c.q. te bepalen!!

OPDRACHTGEVER		
WERK		
OMSCHRIJVING	NO.	GEWIJZIGD
	DATUM	01-12-2023
	SCHAAL	1:50
	GETEKEND	E.J. R.
	FORMAAT	A3
WERK		22423
BLAD		B-06

OPDRACHTGEVER

Gemeente Lansingerland, Tobias Asserlaan 1
2262 SB Bergschenhoek

WERK

Plaatsen semi-permanente onderwijshuis-
vesting Gemeente Lansingerland

OMSCHRIJVING

Kozijnenstaat, binnen
Het Hoge Land, Berkel en Rodenrijs
BestekDefinitief

BM & A



BOUWMANAGEMENT/-ADVIES

Sluisendijk 7
Telefoon 06 - 51330378

3274 BM
Email

HEINENOORD
info@bouwmanagementenadvies.nl



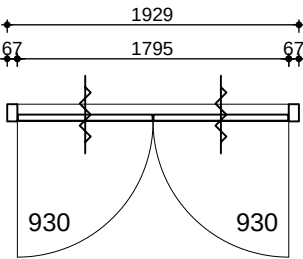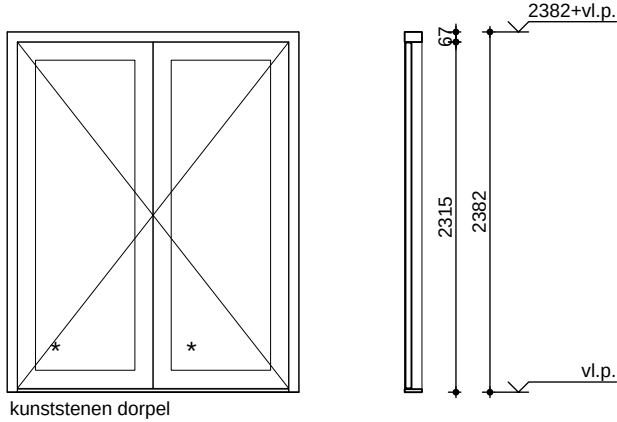

Kozijnmerk: BI-01
Aantal als getekend: 1
Aantal gespiegeld: .

Opmerkingen:



- kunststenen dorpel 20x114mm;
- deurnaald met aanslag;

Algemeen:

Renvooi:

- * enkele beglazing, veiligheidsglas
- G enkele beglazing
- BP20 enk. begl. WTRD30/WBDBO20
- BP30 enkele beglazing WBDBO30
- BP60 enkele beglazing WBDBO60

- Maten in het werk te controleren
c.q. te bepalen!!

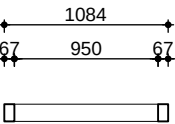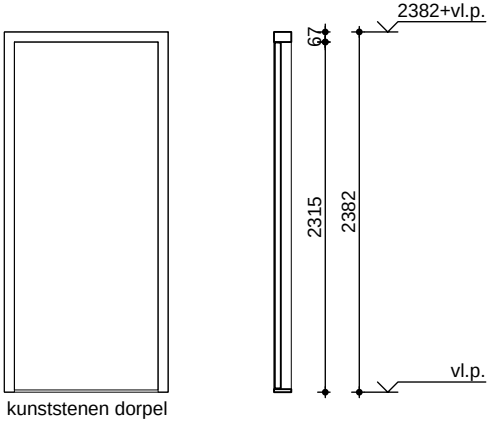

Kozijnmerk: BI-02
Aantal als getekend: 1
Aantal gespiegeld: .

Opmerkingen:



- kunststenen dorpel 20x114mm;

Algemeen:

Renvooi:

- * enkele beglazing, veiligheidsglas
- G enkele beglazing
- BP20 enk. begl. WTRD30/WBDBO20
- BP30 enkele beglazing WBDBO30
- BP60 enkele beglazing WBDBO60

- Maten in het werk te controleren
c.q. te bepalen!!

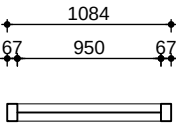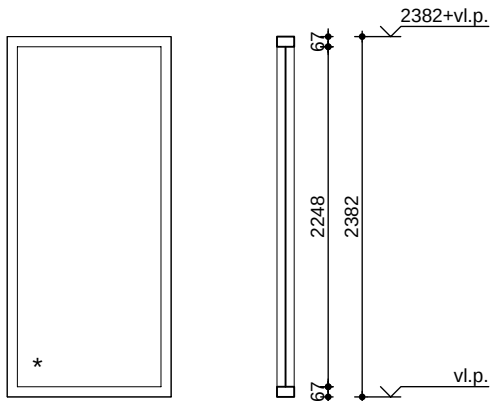

Kozijnmerk: BI-03
Aantal als getekend: 1
Aantal gespiegeld: .



Opmerkingen:

Algemeen:

Renvooi:

- * enkele beglazing, veiligheidsglas
- G enkele beglazing
- BP20 enk. begl. WTRD30/WBDBO20
- BP30 enkele beglazing WBDBO30
- BP60 enkele beglazing WBDBO60

- Maten in het werk te controleren
c.q. te bepalen!!

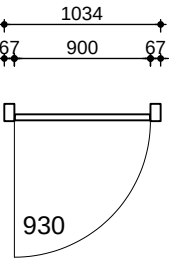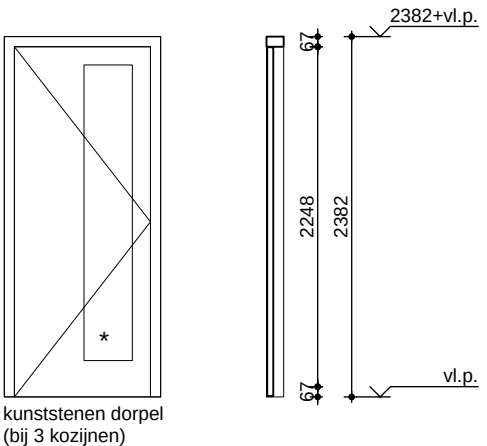

Kozijnmerk: BI-04
Aantal als getekend: 3
Aantal gespiegeld: 2

Opmerkingen:



- kunststenen dorpel 20x114mm;

Algemeen:

Renvooi:

- * enkele beglazing, veiligheidsglas
- G enkele beglazing
- BP20 enk. begl. WTRD30/WBDBO20
- BP30 enkele beglazing WBDBO30
- BP60 enkele beglazing WBDBO60

- Maten in het werk te controleren
c.q. te bepalen!!

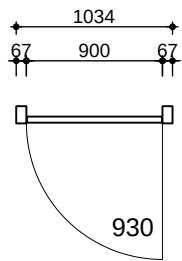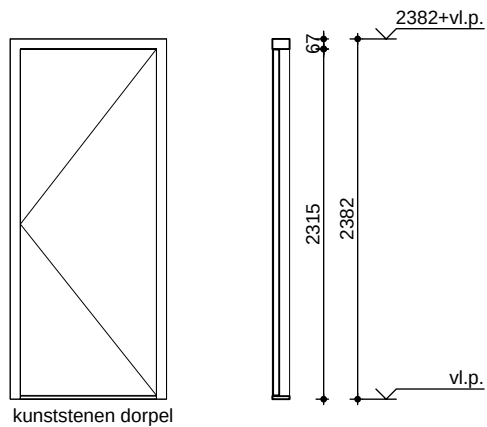

Kozijnmerk: BI-05
Aantal als getekend: 2
Aantal gespiegeld: .

Opmerkingen:



- kunststenen dorpel 20x114mm;

Algemeen:

Renvooi:

* enkele beglazing, veiligheidsglas
G enkele beglazing
BP20 enk. begl. WTRD30/WBDBO20
BP30 enkele beglazing WBDBO30
BP60 enkele beglazing WBDBO60

- Maten in het werk te controleren
c.q. te bepalen!!

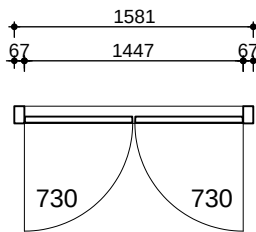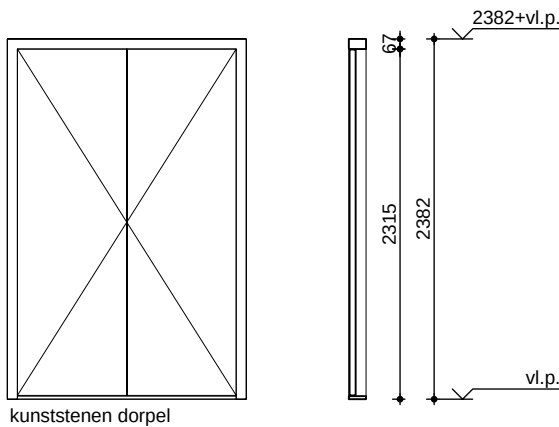

Kozijnmerk: BI-06
Aantal als getekend: 1
Aantal gespiegeld: .

Opmerkingen:



- kunststenen dorpel 20x114mm;
- deurnaald met aanslag;

Algemeen:

Renvooi:

* enkele beglazing, veiligheidsglas
G enkele beglazing
BP20 enk. begl. WTRD30/WBDBO20
BP30 enkele beglazing WBDBO30
BP60 enkele beglazing WBDBO60

- Maten in het werk te controleren
c.q. te bepalen!!

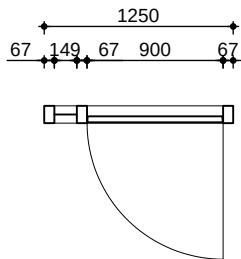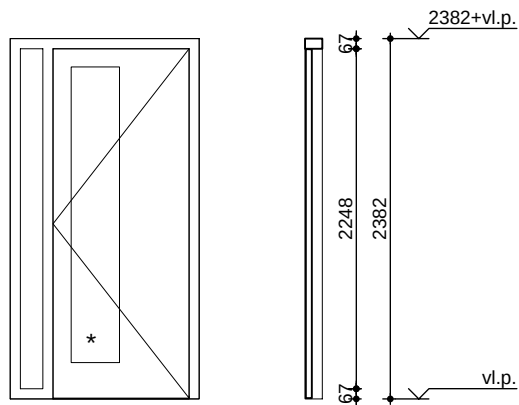

Kozijnmerk: BI-07
Aantal als getekend: 1
Aantal gespiegeld: 1



Opmerkingen:

Algemeen:

Renvooi:

* enkele beglazing, veiligheidsglas
G enkele beglazing
BP20 enk. begl. WTRD30/WBDBO20
BP30 enkele beglazing WBDBO30
BP60 enkele beglazing WBDBO60

- Maten in het werk te controleren
c.q. te bepalen!!

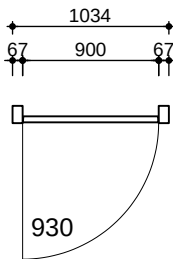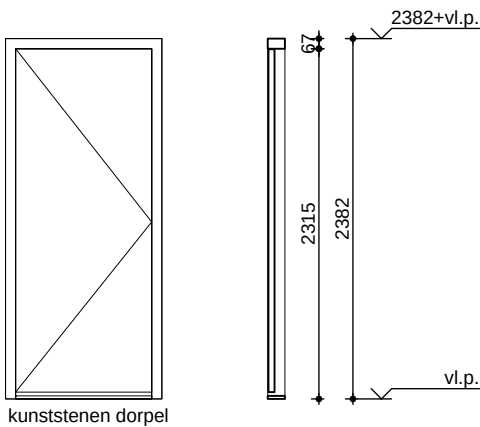

Kozijnmerk: BI-08
Aantal als getekend: 5
Aantal gespiegeld: 2

Opmerkingen:



- kunststenen dorpel 20x114mm;
- spleet onder deur 25mm;

Algemeen:

Renvooi:

* enkele beglazing, veiligheidsglas
G enkele beglazing
BP20 enk. begl. WTRD30/WBDBO20
BP30 enkele beglazing WBDBO30
BP60 enkele beglazing WBDBO60

- Maten in het werk te controleren
c.q. te bepalen!!

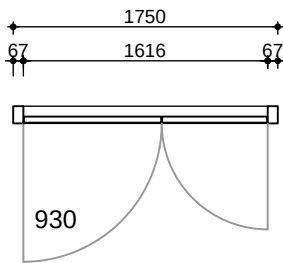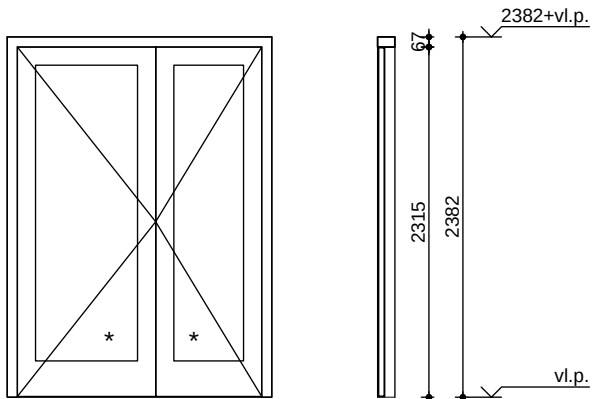

Kozijnmerk: BI-09
Aantal als getekend: 2
Aantal gespiegeld: .

Opmerkingen:



- kunststenen dorpel 20x114mm;

Algemeen:

Renvooi:

* enkele beglazing, veiligheidsglas
G enkele beglazing
BP20 enk. begl. WTRD30/WBDBO20
BP30 enkele beglazing WBDBO30
BP60 enkele beglazing WBDBO60

- Maten in het werk te controleren
c.q. te bepalen!!

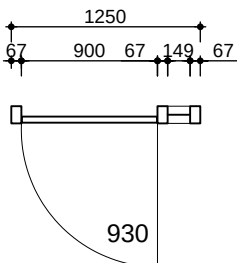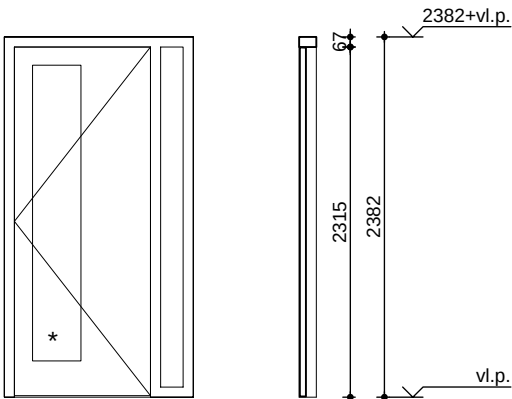

Kozijnmerk: BI-10
Aantal als getekend: 2
Aantal gespiegeld: .



Opmerkingen:

Algemeen:

Renvooi:

* enkele beglazing, veiligheidsglas
G enkele beglazing
BP20 enk. begl. WTRD30/WBDBO20
BP30 enkele beglazing WBDBO30
BP60 enkele beglazing WBDBO60

- Maten in het werk te controleren
c.q. te bepalen!!

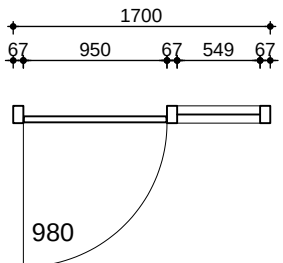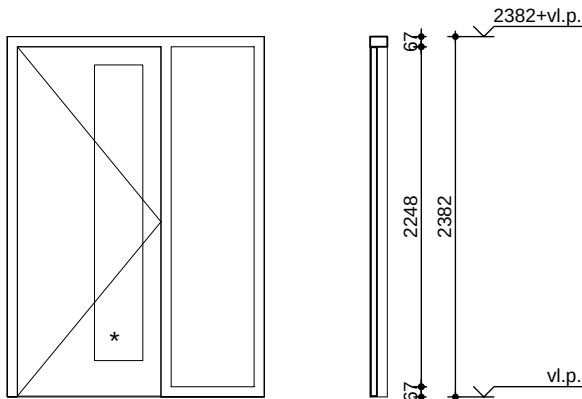

Kozijnmerk: BI-11
Aantal als getekend: 4
Aantal gespiegeld: 2



Opmerkingen:

Algemeen:

Renvooi:

* enkele beglazing, veiligheidsglas
G enkele beglazing
BP20 enk. begl. WTRD30/WBDBO20
BP30 enkele beglazing WBDBO30
BP60 enkele beglazing WBDBO60

- Maten in het werk te controleren
c.q. te bepalen!!

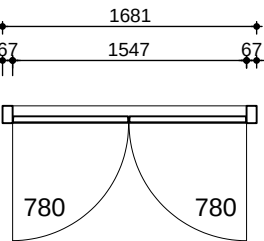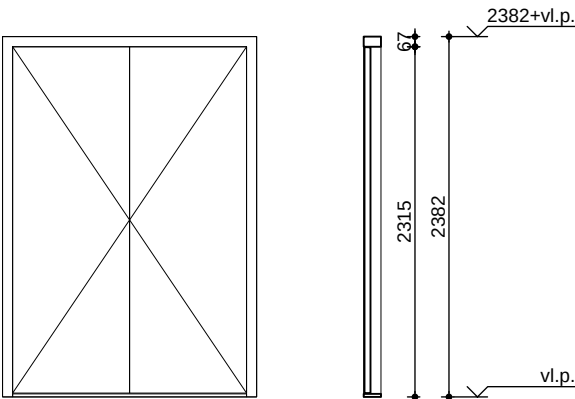

Kozijnmerk: BI-12
Aantal als getekend: 2
Aantal gespiegeld: .

Opmerkingen:



- kunststenen dorpel 20x114mm;
- deurnaald met aanslag;

Algemeen:

Renvooi:

* enkele beglazing, veiligheidsglas
G enkele beglazing
BP20 enk. begl. WTRD30/WBDBO20
BP30 enkele beglazing WBDBO30
BP60 enkele beglazing WBDBO60

- Maten in het werk te controleren
c.q. te bepalen!!

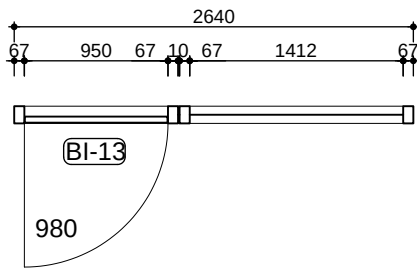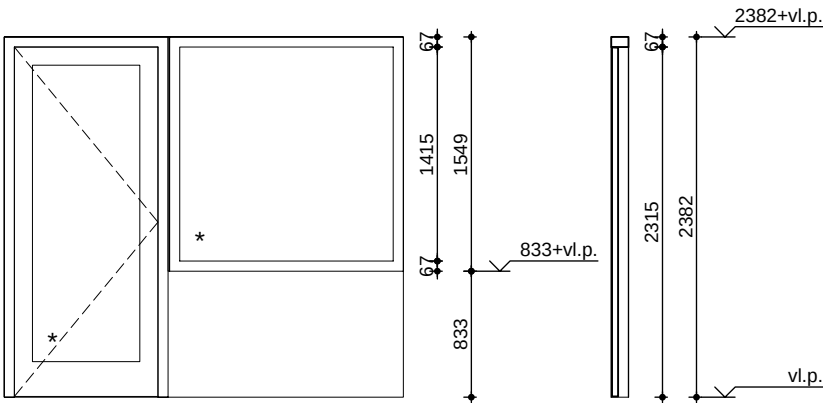

Kozijnmerk: BI-13
Aantal als getekend: 5
Aantal gespiegeld: -

Opmerkingen:

Algemeen:

Renvooi:

- * enkele beglazing, veiligheidsglas
- G enkele beglazing
- BP20 enk. begl. WTRD30/WBDBO20
- BP30 enkele beglazing WBDBO30
- BP60 enkele beglazing WBDBO60

- Maten in het werk te controleren
c.q. te bepalen!!