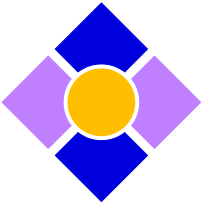


- Maten in het werk te controleren c.q. te bepalen!!

OPDRACHTGEVER		
Gemeente Lansingerland, Tobias Asserlaan 1 2262 SB Bergschenhoek		
WERK		
Plaatsen semi-permanente onderwijshuis- vesting Gemeente Lansingerland		
OMSCHRIJVING	NO.	GEWIJZIGD
Principe detail Het Hoge Land, Berkel en Rodenrijs BestekDefinitief	DATUM	01-12-2023
	SCHAAL	1:5
	GETEKEND	E.J. R.
	FORMAAT	A3
 BM&A BOUWMANAGEMENT/-ADVIES Sluisendijk 7 Telefoon 06 - 51330378 3274 BM Email info@bouwmanagementenadvies.nl HEINENOORD info@bouwmanagementenadvies.nl 	WERK 22423	BLAD B-07

- metalen zetwerk min. d=0,75mm,
i.h.w. te plaatsen;

ca. 7150+

as

opbouw gevel (bu-bi):
- metalen gevelbeplating d=50mm,
vertikaal;
- omegaprofiel h=15mm;
- waterkerende dampdoorlatende folie;
- OSB-3 d=18mm;
- stijl- en regelwerk 59 x 156mm;
- isolatie d=150mm;
- dampremmende laag;
- multiplex w.b.p. d=18mm;
- bitumineuze dakbedekking

Opbouw dak
Rc=6,3m2k/W

opbouw dak (bu-bi):
- 2-laagse bitumineuze dakbedekking;
- isolatie (PIR - afschotplaten) min. d=142mm;
- dampremmende laag;
- dakconstr. beton/staal, volgens
opgave lev. units

Opbouw gevel
Rc=4,5m2k/W

zonwering niet getekend!

kunststof ventilatieprofiel

alum. lekdoorpel, in kleur gemoffeld

6400+

alum. zetwerk

luchtdichte plakstrook

hardhouten kozijn, 67x114mm

isolerende beglazing HR++

n.t.b.

systeemplafond 2600+vl.p.

start plafond

hardhouten kozijn, 67x114mm

isolerende beglazing HR++


100

114

61

500

01

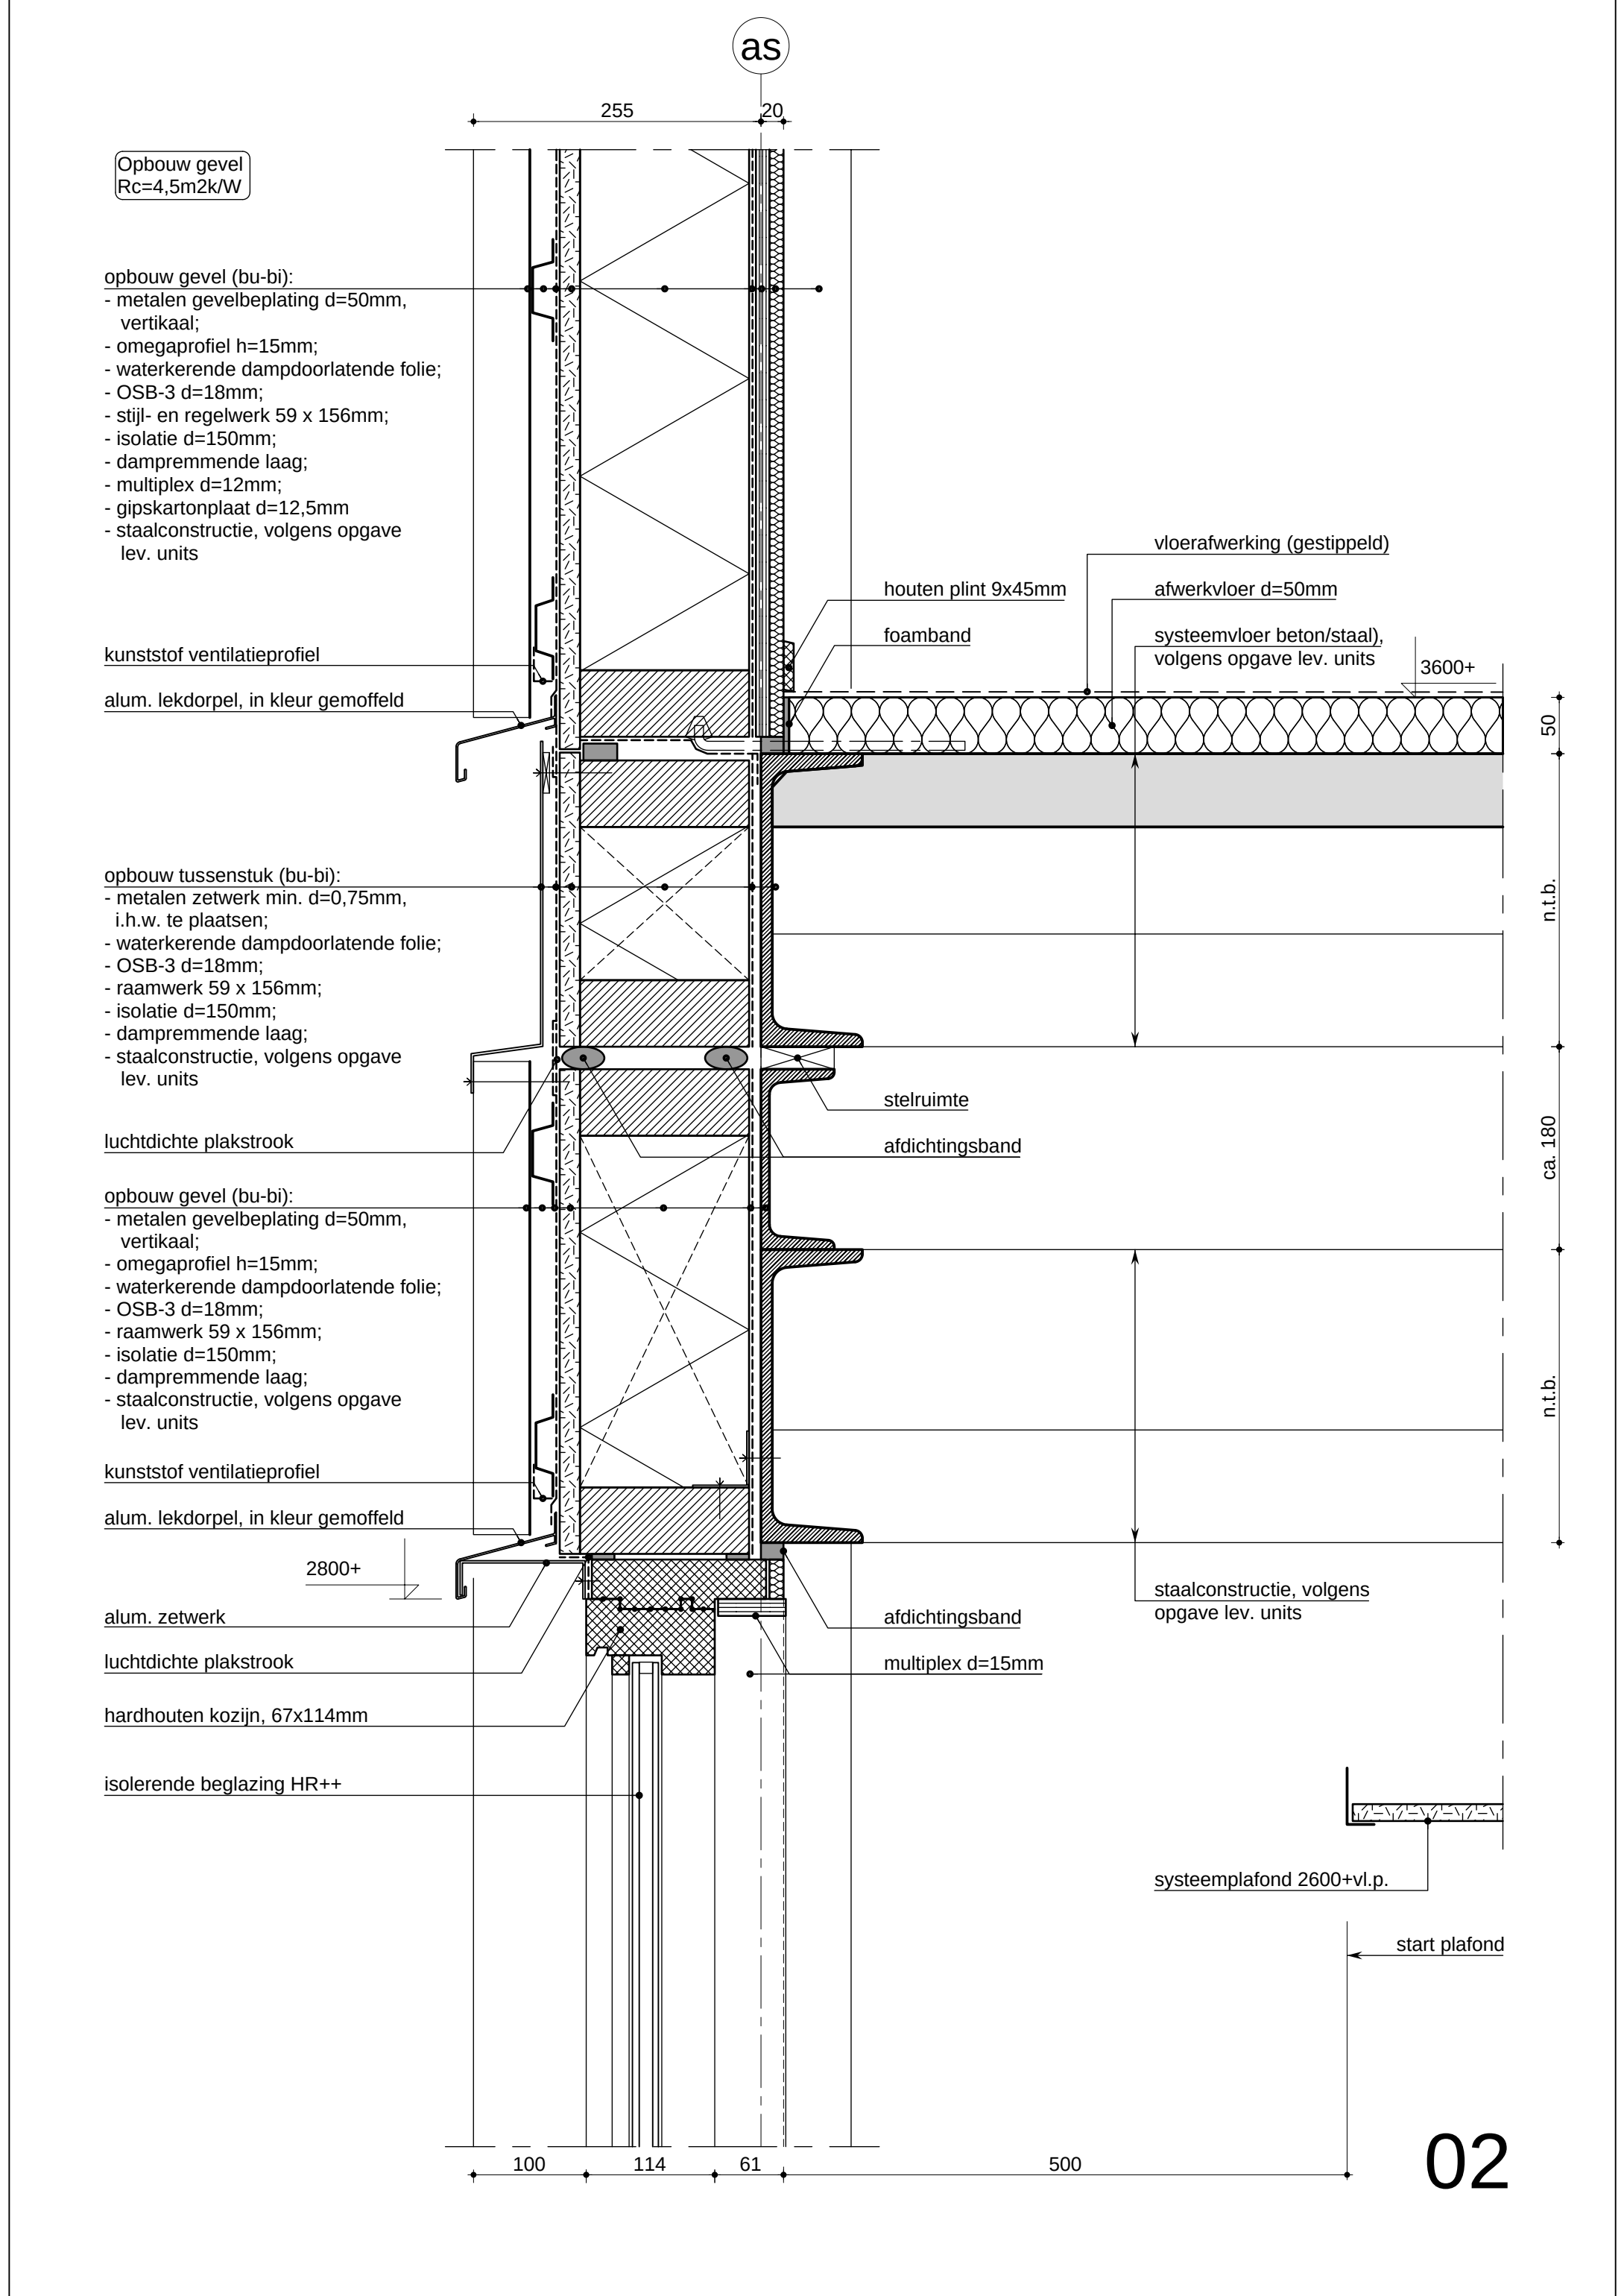

Opbouw gevel
Rc=4,5m2k/W

- opbouw gevel (bu-bi):
- metalen gevelbeplating d=50mm, vertikaal;
 - omegaprofiel h=15mm;
 - waterkerende dampdoorlatende folie;
 - OSB-3 d=18mm;
 - stijl- en regelwerk 59 x 156mm;
 - isolatie d=150mm;
 - dampremmende laag;
 - multiplex d=12mm;
 - gipskartonplaat d=12,5mm
 - staalconstructie, volgens opgave lev. units

kunststof ventilatieprofiel

alum. lekdoorpel, in kleur gemoffeld

- opbouw tussenstuk (bu-bi):
- metalen zetwerk min. d=0,75mm, i.h.w. te plaatsen;
 - waterkerende dampdoorlatende folie;
 - OSB-3 d=18mm;
 - raamwerk 59 x 156mm;
 - isolatie d=150mm;
 - dampremmende laag;
 - staalconstructie, volgens opgave lev. units

luchtdichte plakstrook

- opbouw gevel (bu-bi):
- metalen gevelbeplating d=50mm, vertikaal;
 - omegaprofiel h=15mm;
 - waterkerende dampdoorlatende folie;
 - OSB-3 d=18mm;
 - raamwerk 59 x 156mm;
 - isolatie d=150mm;
 - dampremmende laag;
 - staalconstructie, volgens opgave lev. units

kunststof ventilatieprofiel

alum. lekdoorpel, in kleur gemoffeld

alum. zetwerk

luchtdichte plakstrook

hardhouten kozijn, 67x114mm

isolerende beglazing HR++

houten plint 9x45mm

foamband

vloerafwerking (gestippeld)

afwerkvloer d=50mm

systeemvloer beton/staal), volgens opgave lev. units

stelruimte

afdichtingsband

afdichtingsband

multiplex d=15mm

staalconstructie, volgens opgave lev. units

systeemplafond 2600+vl.p.

start plafond

