




1everdiepingca.3500+

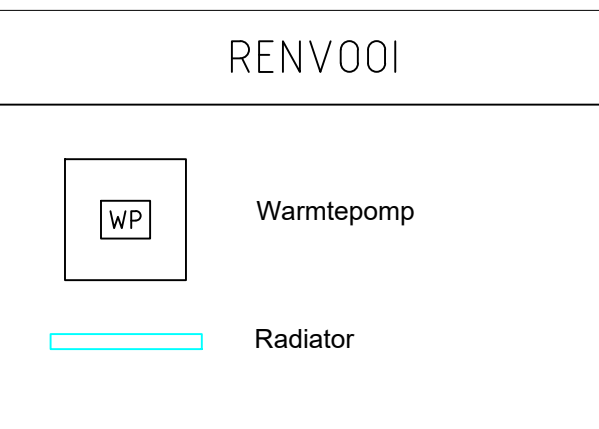

|   |  |                     |
|---|--|---------------------|
| Opdrachtgever: Gemeente Lansingerland                                                                                               |  | Noordpijl:          |
| Werk:<br>Semi-permanent<br>Schoolgebouw 'Het Hoge Land'<br>Hogelandsepad te Bergschenhoek                                           |  | Schaal : 1:50       |
| Onderwerp :<br>Werktuigkundige installaties<br>Centrale verwarmingsinstallatie<br>1ste verdieping                                   |  | Tekenaar: FL        |
| Gewijz.   |  | Gecontr. :          |
| ONTWERPBUREAU<br>VAN DER VLUGT B.V.<br>KLIMAATBEHEERSING-SANITAIRE INSTALLATIES<br>ELEKTROTECHNISCHE INSTALLATIES                   |  | Formaat : A1        |
| De Roystloot 12G, 2231 NZ Rijsburg<br>Postbus 39 2230 AA Rijsburg<br>Tel. 071 - 40 85 880<br>Website: www.ontwerpburovandervlugt.nl |  | Datum : 01-12-2023  |
|   |  | Proj. nr.: 23.069   |
|   |  | Status : Definitief |
|   |  | Tek. nr.: CV 01     |

DEZE TEKENING MAG ZONDER ONZE TOESTEMMING NIET WORDEN GECOPIEERD NOCH AAN DERDEN TER INZAGE WORDEN VERSTREKT.