


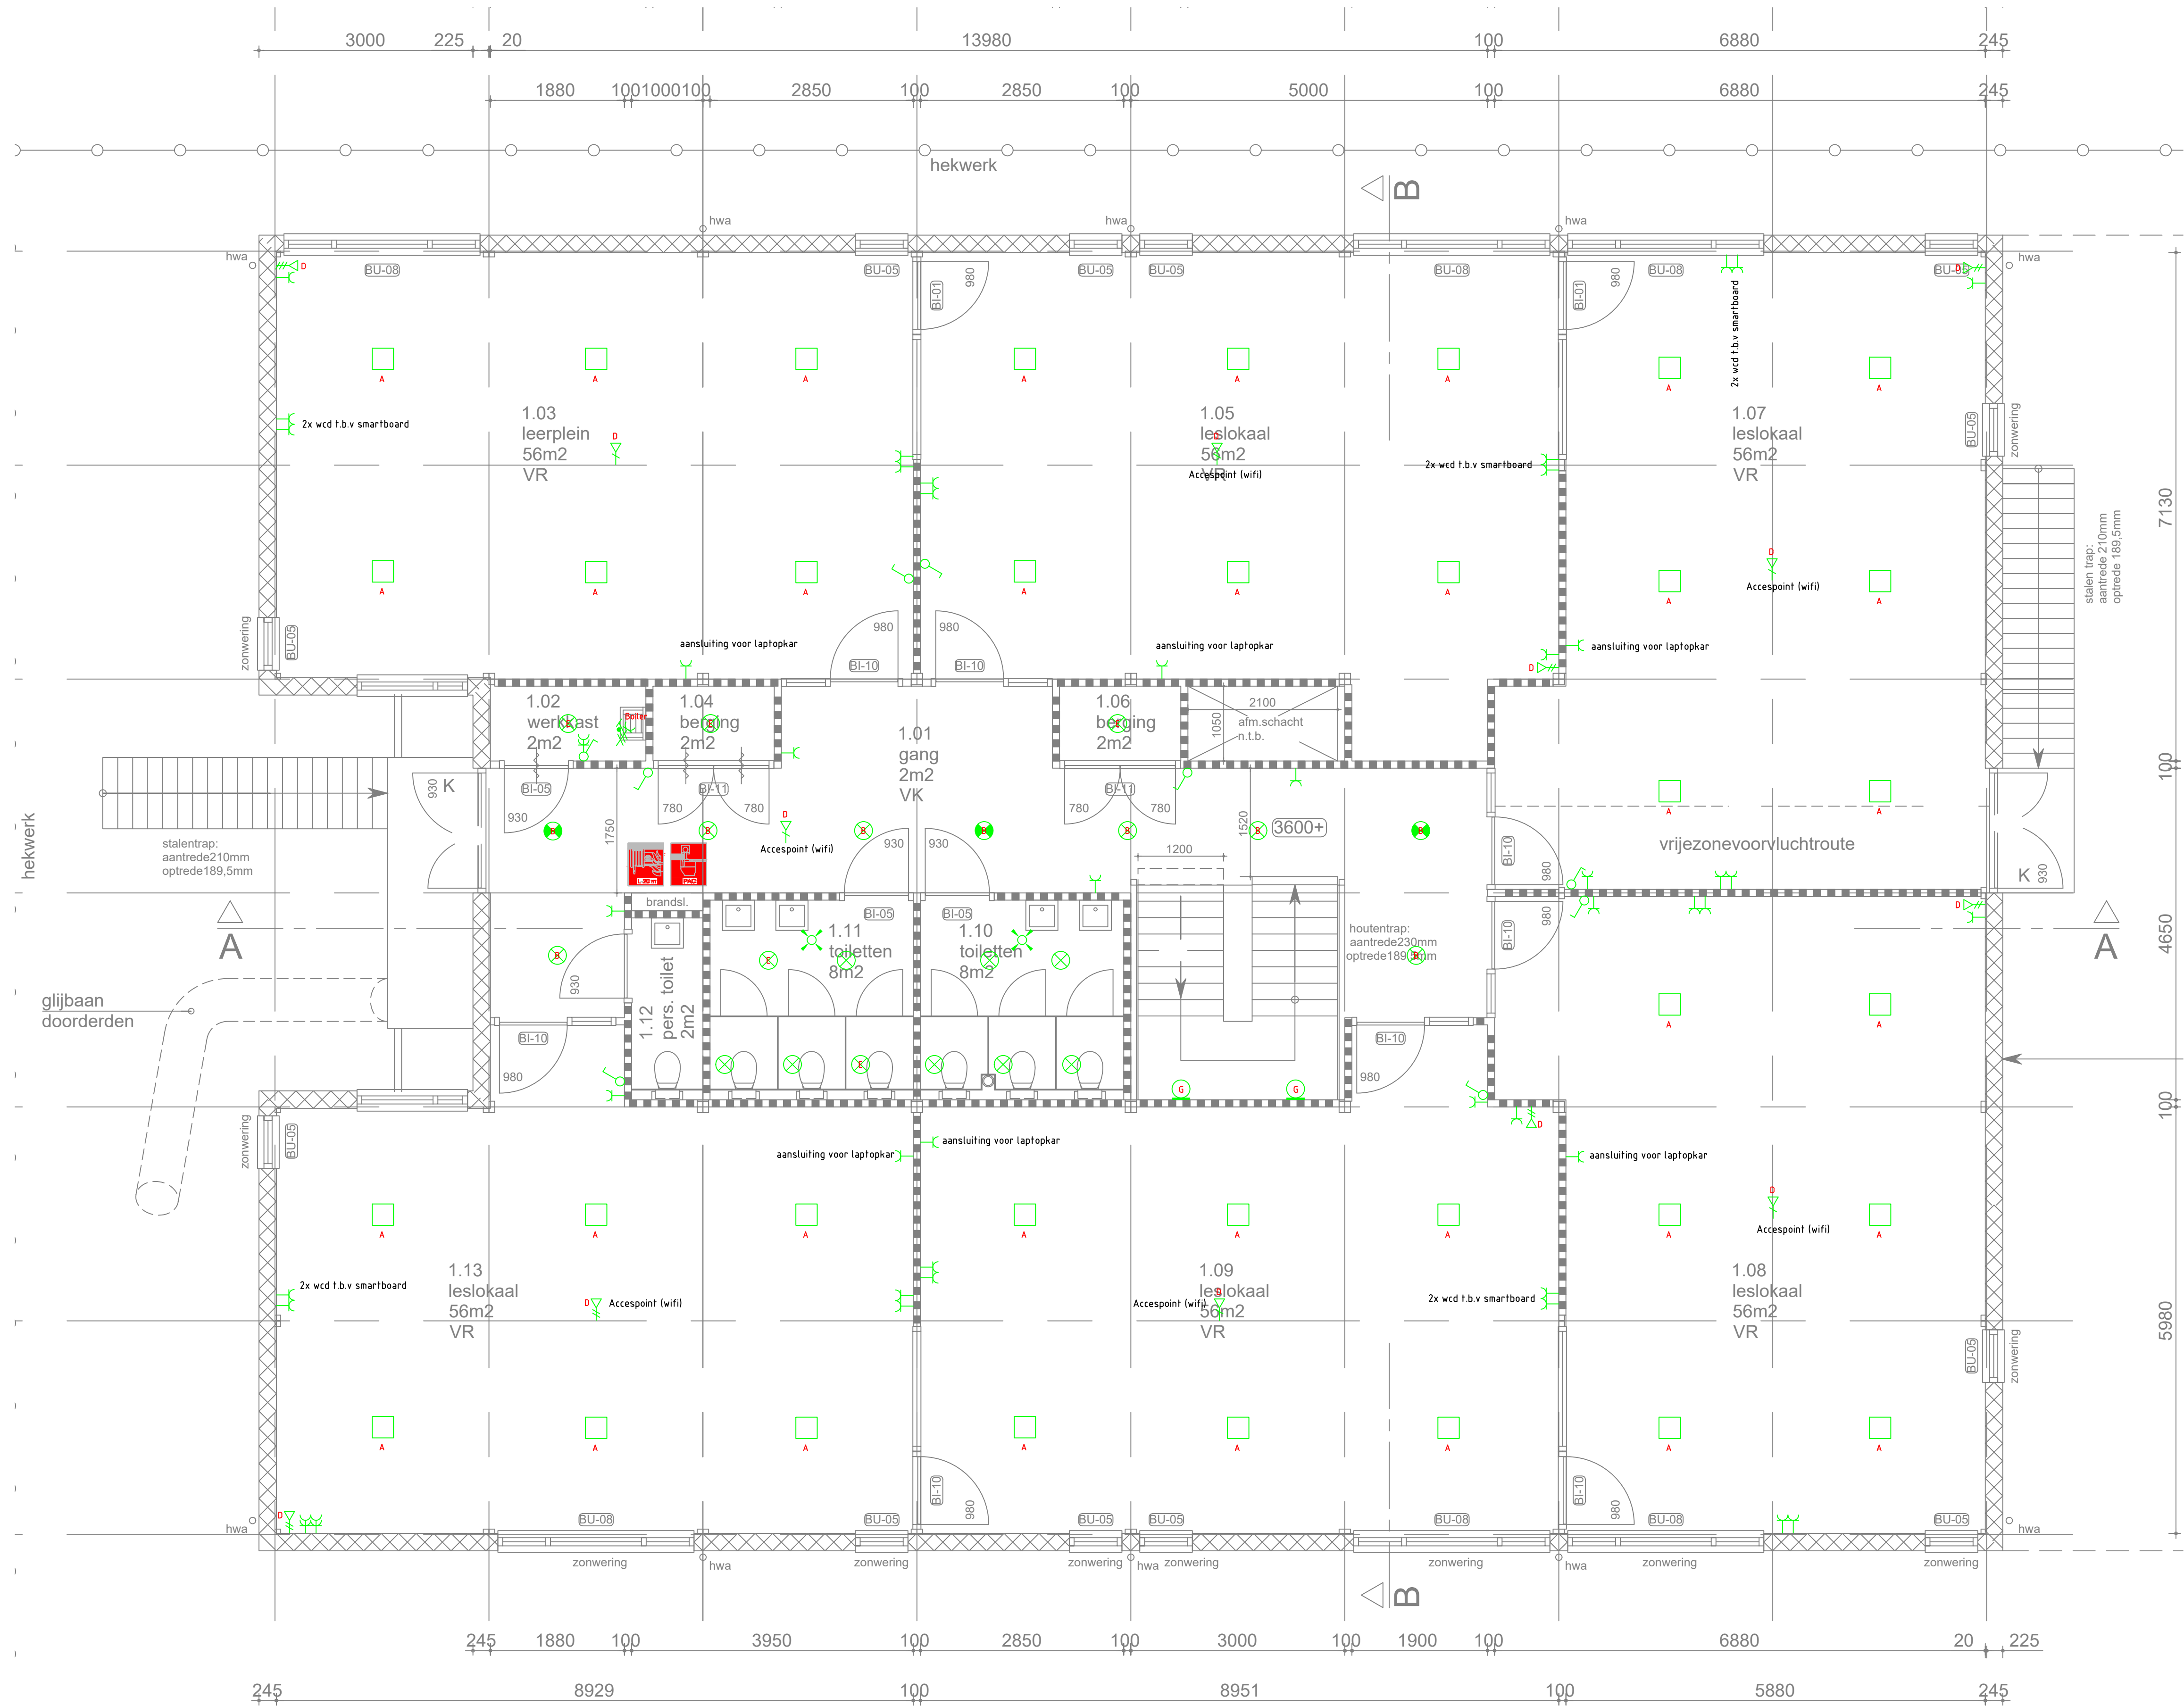

1everdiepingca.3500+

Symbolenlijst	
Symbol	Omschrijving
	Aansluitpunt data 2-voudig
	Aansluitpunt data 3-voudig
	Aansluitpunt data bedraad
	Armatuur
	Armatuur
	Armatuur op wand met invoegpunt aan buitenzijde
	Armatuur, nood
	Camera, buitenopstelling
	Contactdoos 1 fase, nul en beschermingscontact
	Contactdoos 1-voudig met beschermingscontact
	Contactdoos 2-voudig met beschermingscontact
	Contactdoos 2-voudig met beschermingscontact in 2 inbouwdozen
	Detector, plafond
	Lamp
	Lamp, armatuur nood
	Lamp, armatuur nood
	Lichtschakelaar, PIR, 90 graden
	Schakelaar, 1-polig
	Schakelaar, wissel-
	Verdeelinrichting

Opdrachtgever: Gemeente LonsingerLand		Noordpijl:
Werk:	Semi-permanent	Schaal : 1:50
	Schoolgebouw 'Het Hoge Land'	Tekenaar: FL
Onderwerp :	Hogelandsepad te Bergschenhoek	Gecontr. :
	Elektrotechnische installatie	Formaat : A1
Gewijz.	Centrale voorzieningen / verlichting	Datum : 01-12-2023
	1ste verdieping	Proj. nr.: 23.069
ONTWERPBUREAU VAN DER VLUGT B.V.		Status : Definitief
KLIMAATBEHEERSING-SANITAIRE INSTALLATIES ELEKTROTECHNISCHE INSTALLATIES		Tek. nr.: EL 01
De Roystloot 12G, 2231 NZ Rijsburg Postbus 39 2230 AA Rijsburg Tel. 071 - 40 85 880 Website: www.ontwerpburovandervlugt.nl		

DEZE TEKENING MAG ZONDER ONZE TOESTEMMING NIET WORDEN GECOPIEERD NOCH AAN DERDEN TER INZAGE WORDEN VERSTREKT.