



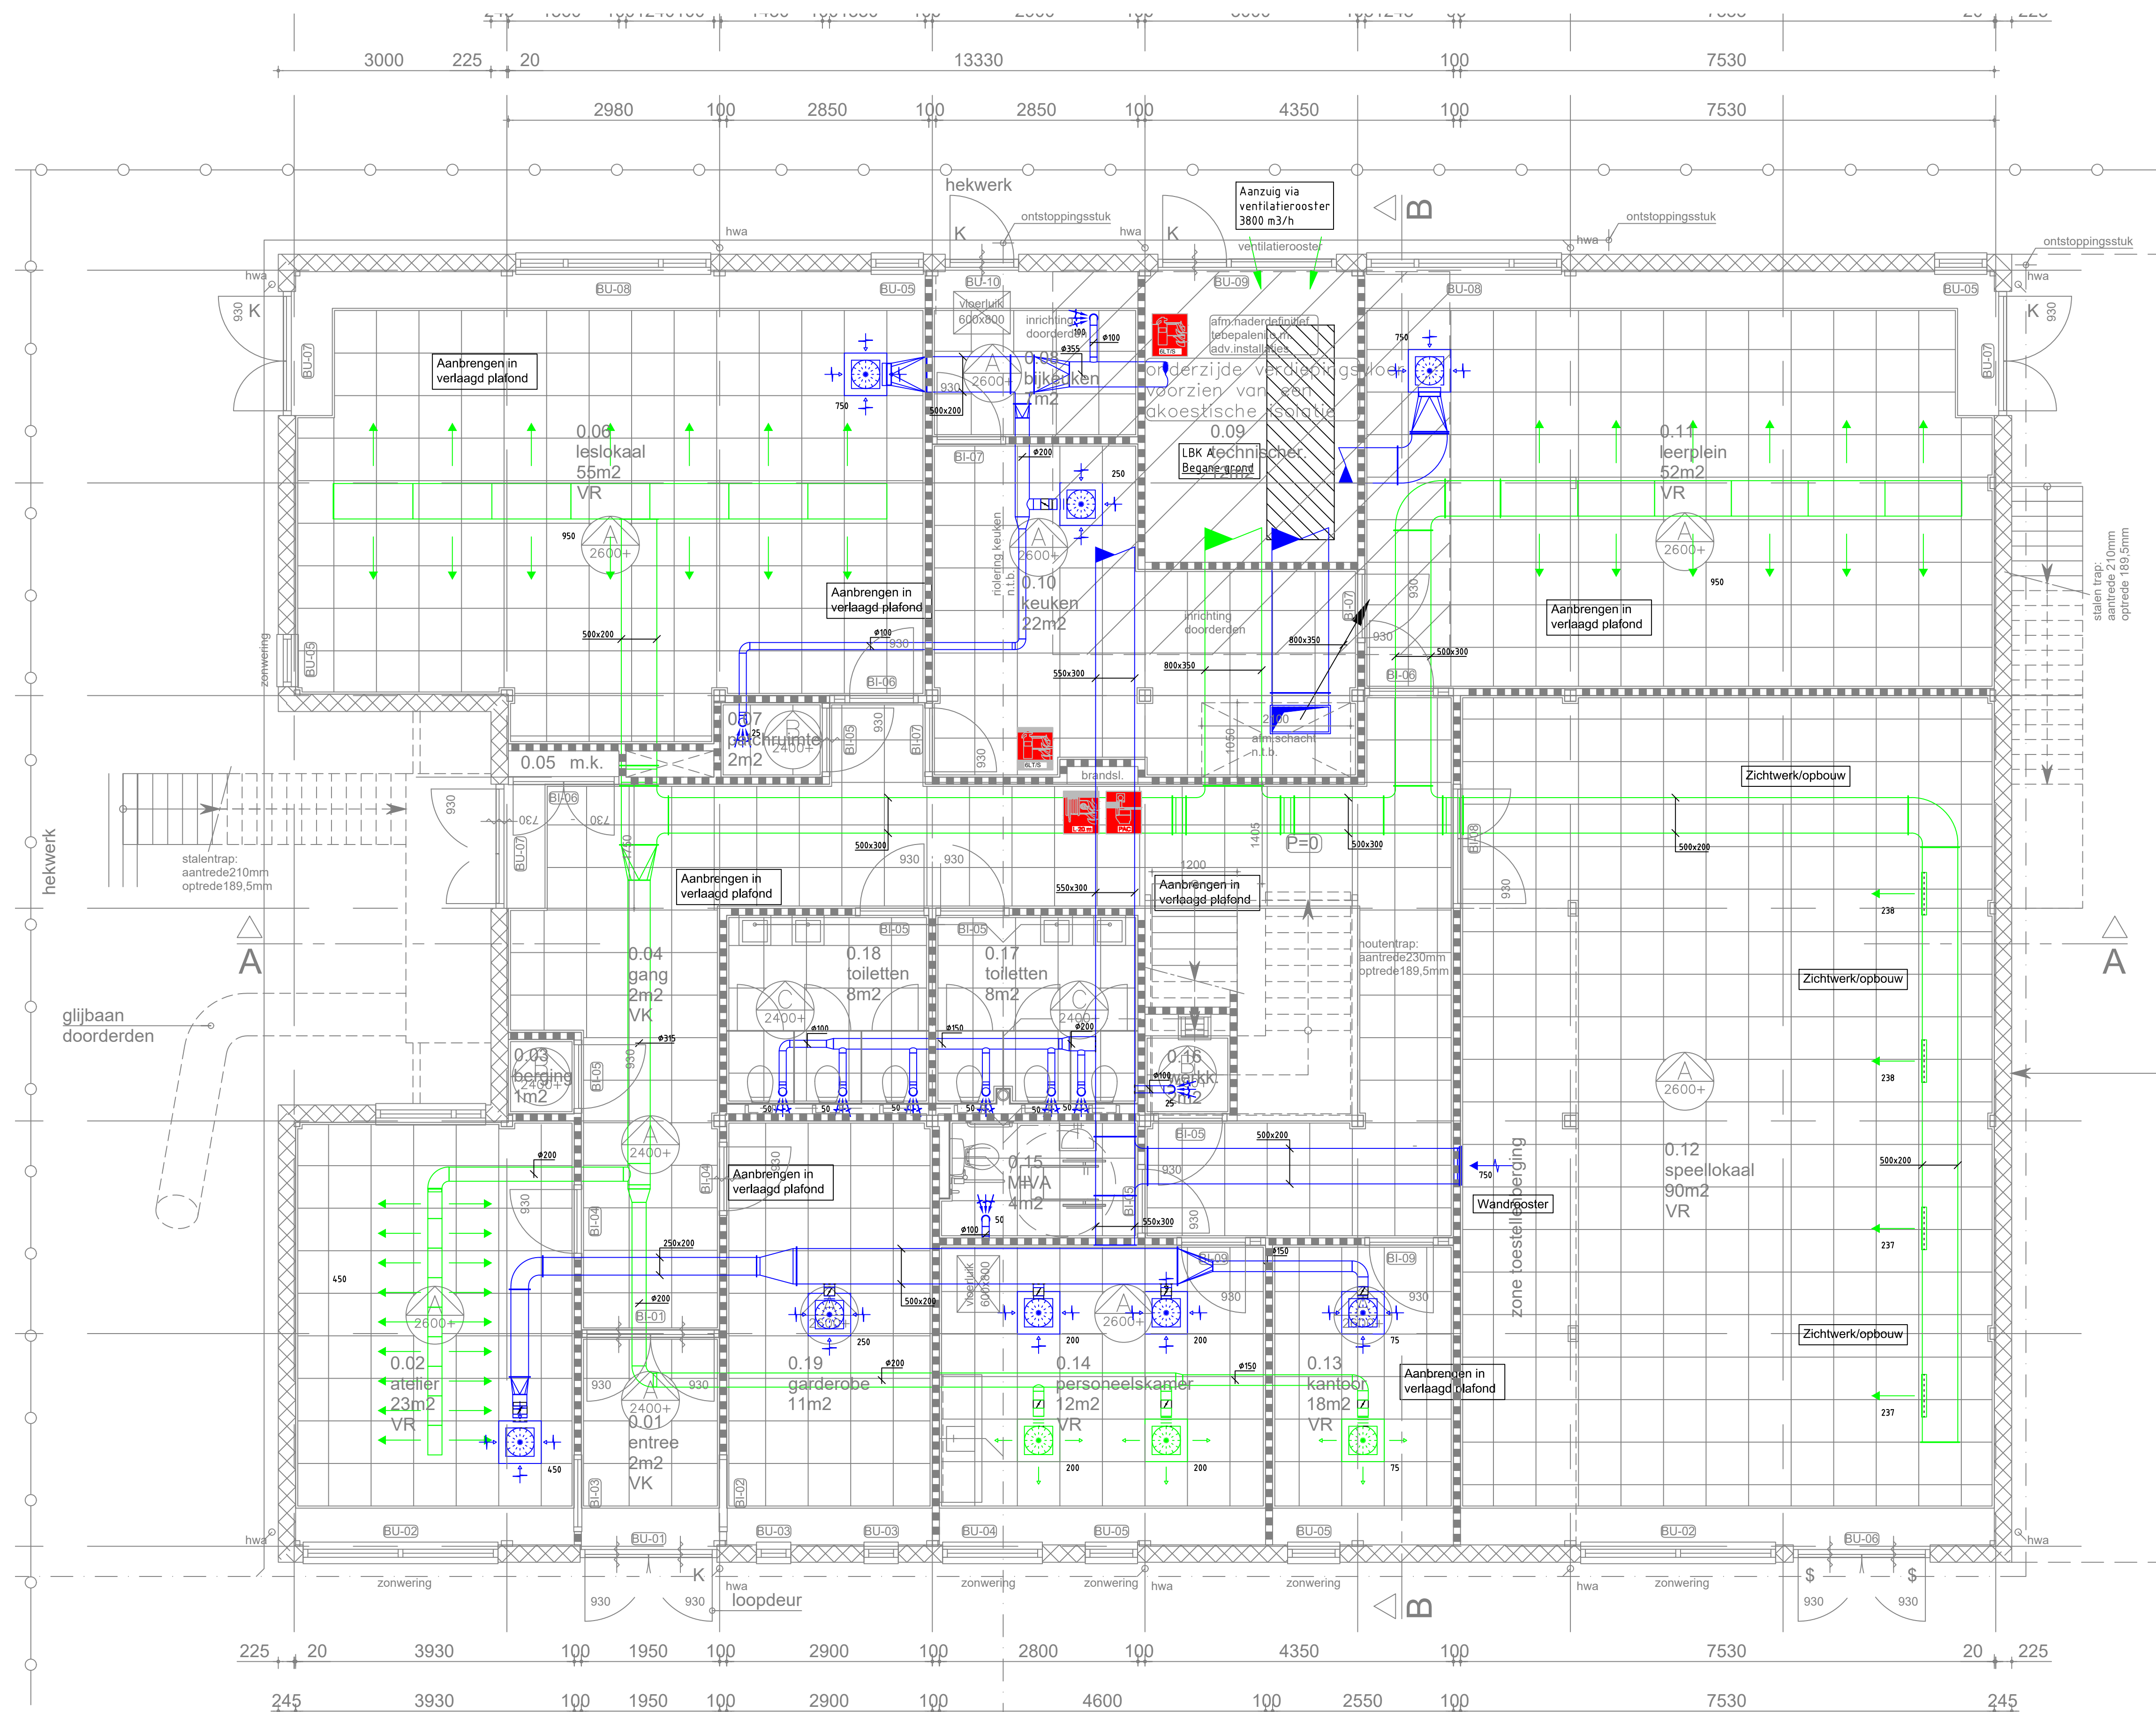

Beganeground P=0

riolering aansluiten op gemeenteriool

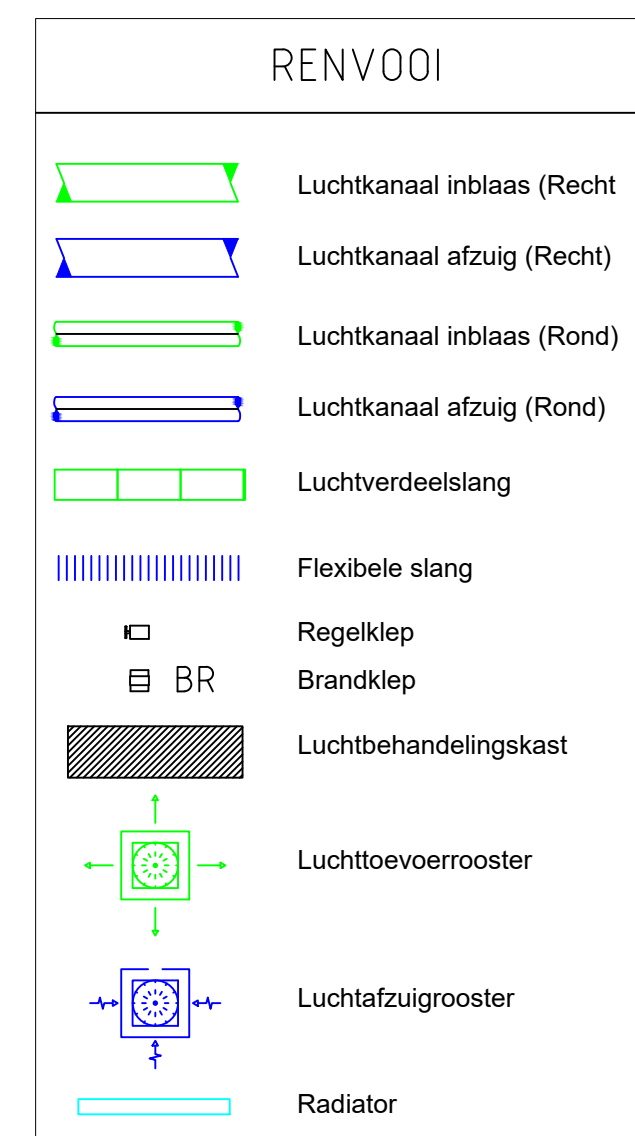

Opdrachtgever: Gemeente Lansingerland		Noordpijl:
Werk:		Schaal : 1:50
Semi-permanent		Tekenaar: FL
Schoolgebouw 'Het Hoge Land'		Gecontr. :
Hogelandsepad te Bergschenhoek		Formaat : A1
Onderwerp :		Datum : 01-12-2023
Werktuigkundige installaties		Proj. nr. : 23.069
Ventilatie/luftbehandeling		Status : Definitief
Begane grond		Tek. nr.:
ONTWERPBUREAU		LB 00
VAN DER VLUGT B.V.		
KLIMAATBEHEERSING-SANITAIRE INSTALLATIES		
ELEKTROTECHNISCHE INSTALLATIES		
De Roystloot 12G, 2231 NZ Rijsburg		
Postbus 39 2230 AA Rijsburg		
Tel. 071 - 40 85 880		
Website: www.ontwerpburovandervlugt.nl		

DEZE TEKENING MAG ZONDER ONZE TOESTEMMING NIET WORDEN GECOPIEERD NOCH AAN DERDEN TER INZAGE WORDEN VERSTREKT.