


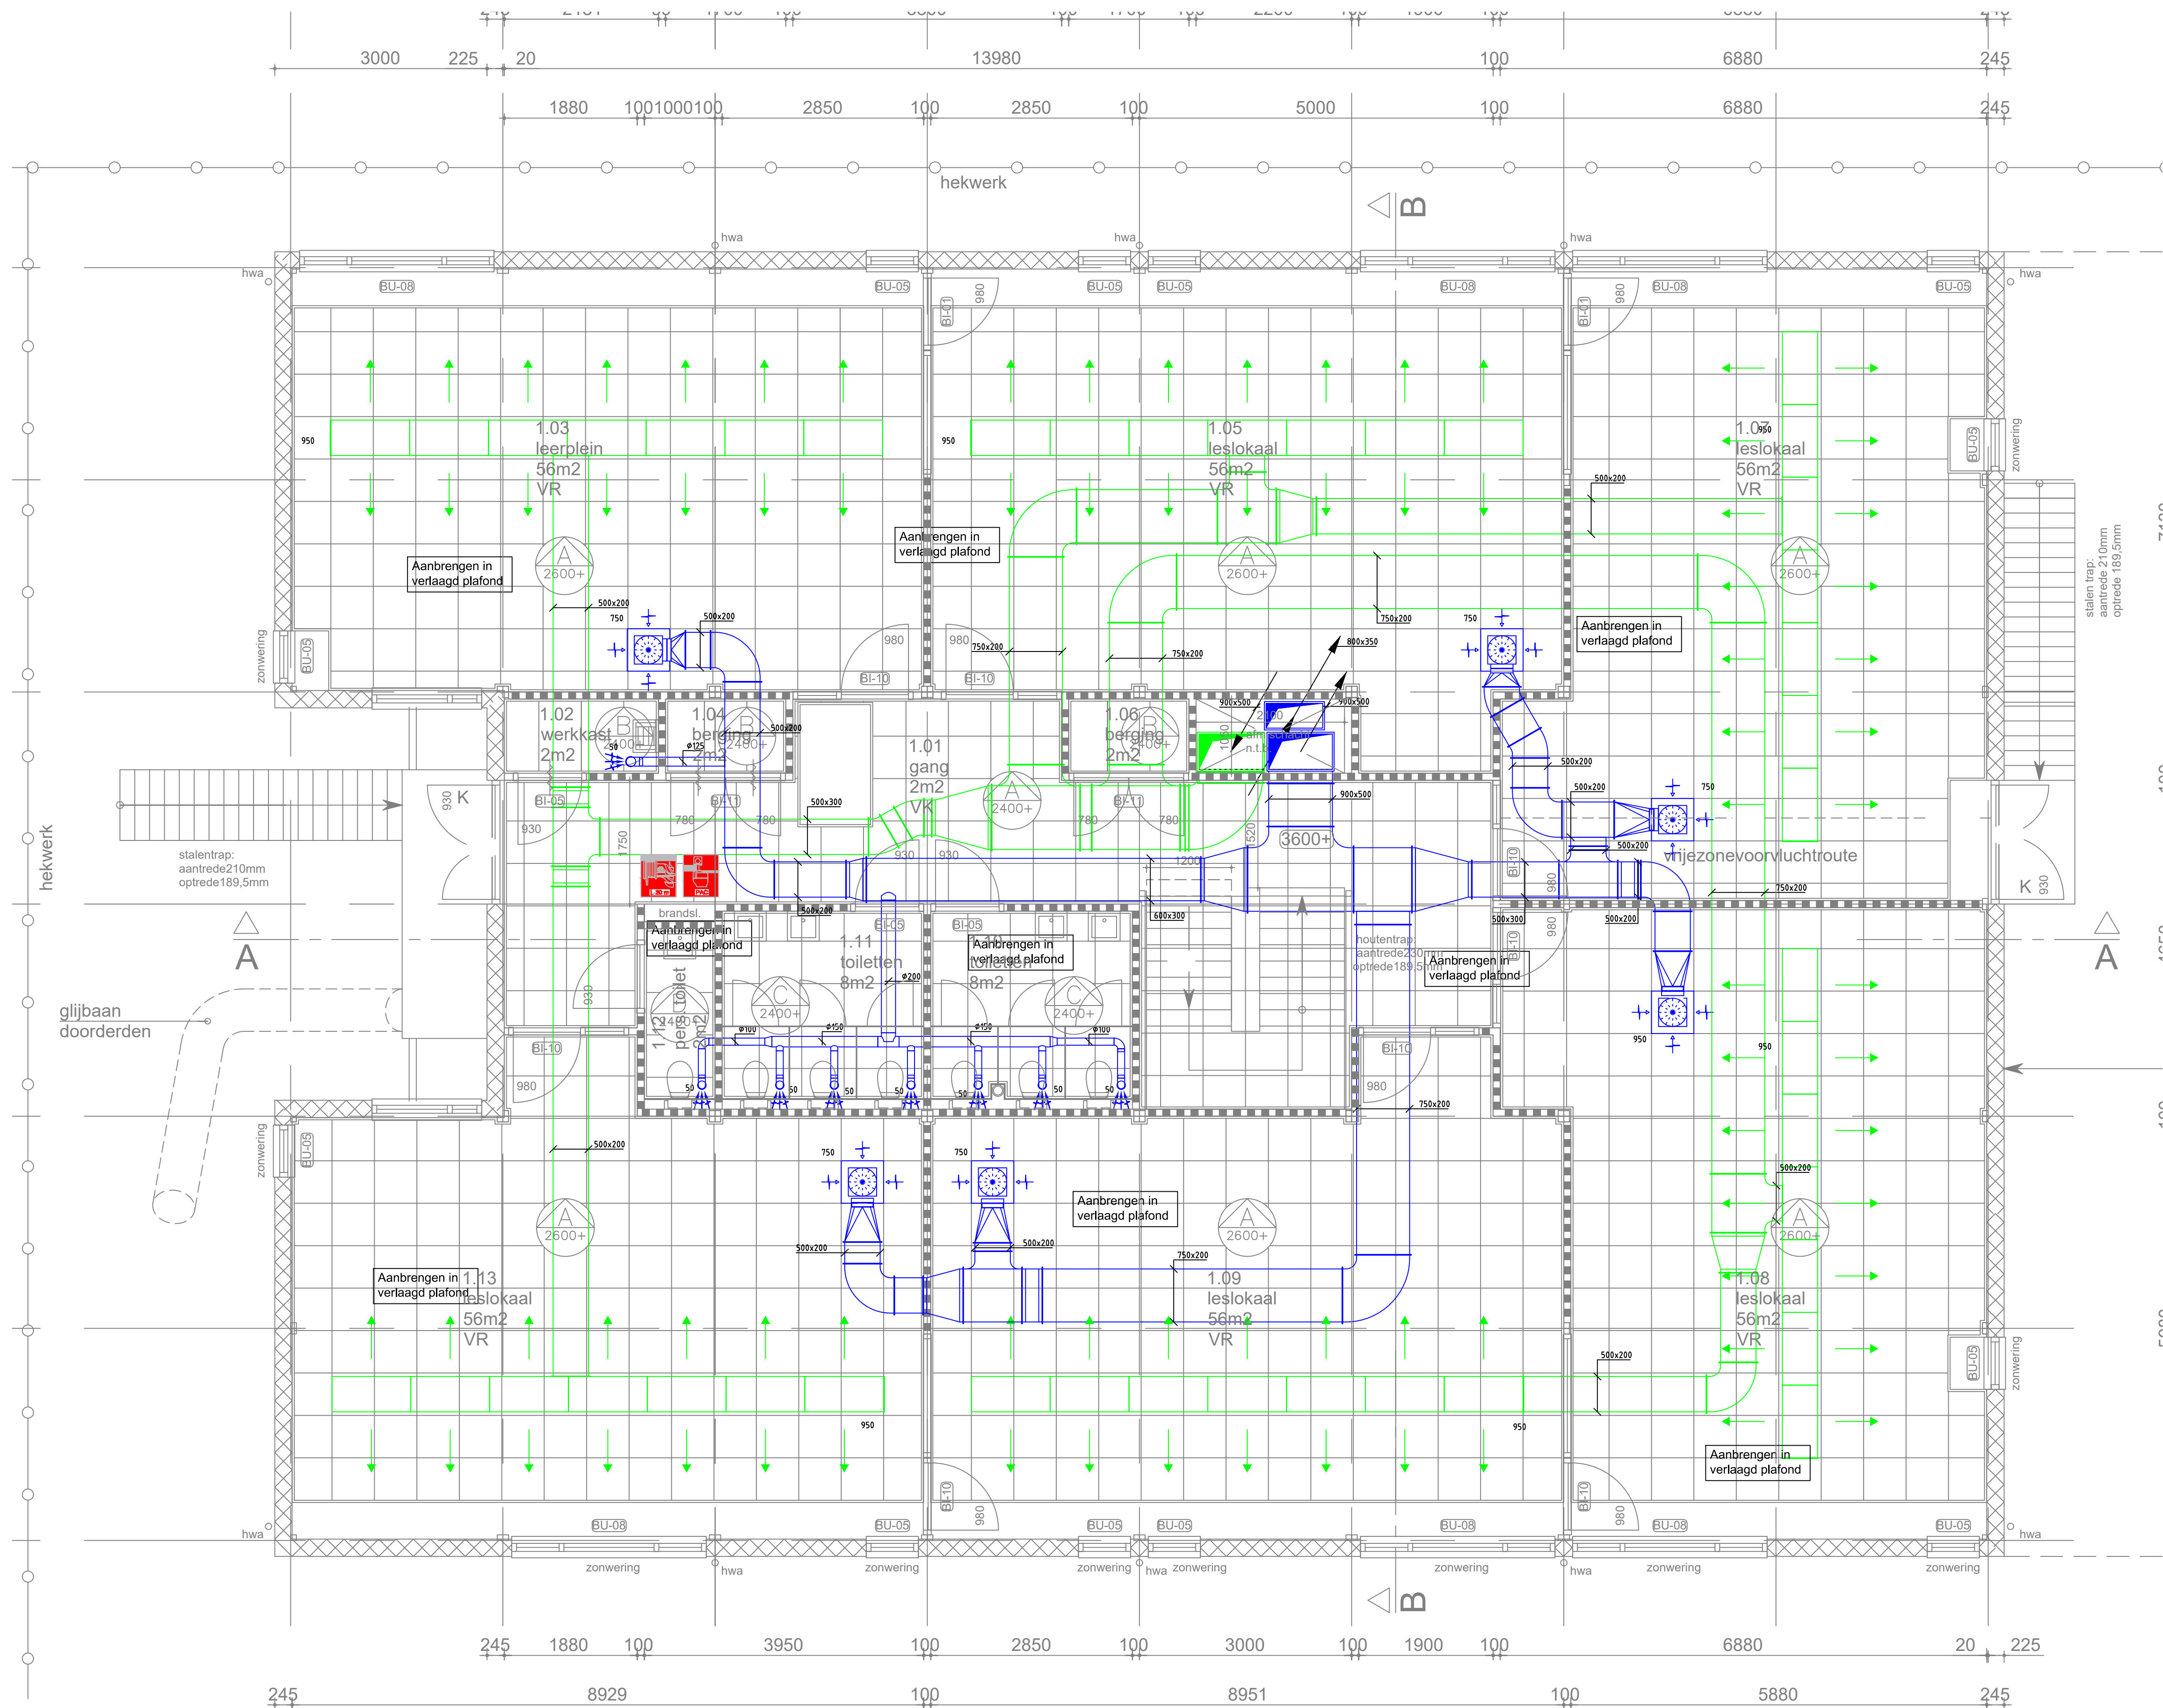

1e verdieping ca. 3500+

RENVOOI	
	Luchtkanaal inblaas (Recht)
	Luchtkanaal afzuig (Recht)
	Luchtkanaal inblaas (Rond)
	Luchtkanaal afzuig (Rond)
	Luchtverdeel slang
	Flexibele slang
	Regelklep
	Brandklep
	Luchtbehandelingskast
	Luchtoevoerrooster
	Luchtafzuigrooster
	Radiator

Opdrachtgever: Gemeente Lansingerland		Noordpijl:
Werk:	Semi-permanent	Schaal : 1:50
	Schoolgebouw 'Het Hoge Land'	Tekenaar: FL
Onderwerp :	Hogelandsepad te Bergschenhoek	Gecontr. :
	Werktuigkundige installaties	Formaat : A1
Ventilatie/luchtbehandeling	1ste verdieping	Datum : 01-12-2023
		Proj. nr.: 23.069
Status : Definitief		Tek. nr.: LB 01
ONTWERPBUREAU VAN DER VLUGT B.V. KLIMAATBEHEERSING-SANITAIRE INSTALLATIES ELEKTROTECHNISCHE INSTALLATIES		
De Roystloot 12G, 2231 NZ Rijsburg Postbus 39 2230 AA Rijsburg Tel. 071 - 40 85 880 Website: www.ontwerpburovandervlugt.nl		

DEZE TEKENING MAG ZONDER ONZE TOESTEMMING NIET WORDEN GECOPIERD NOCH AAN DERDEN TER INZAGE WORDEN VERSTREKT.