


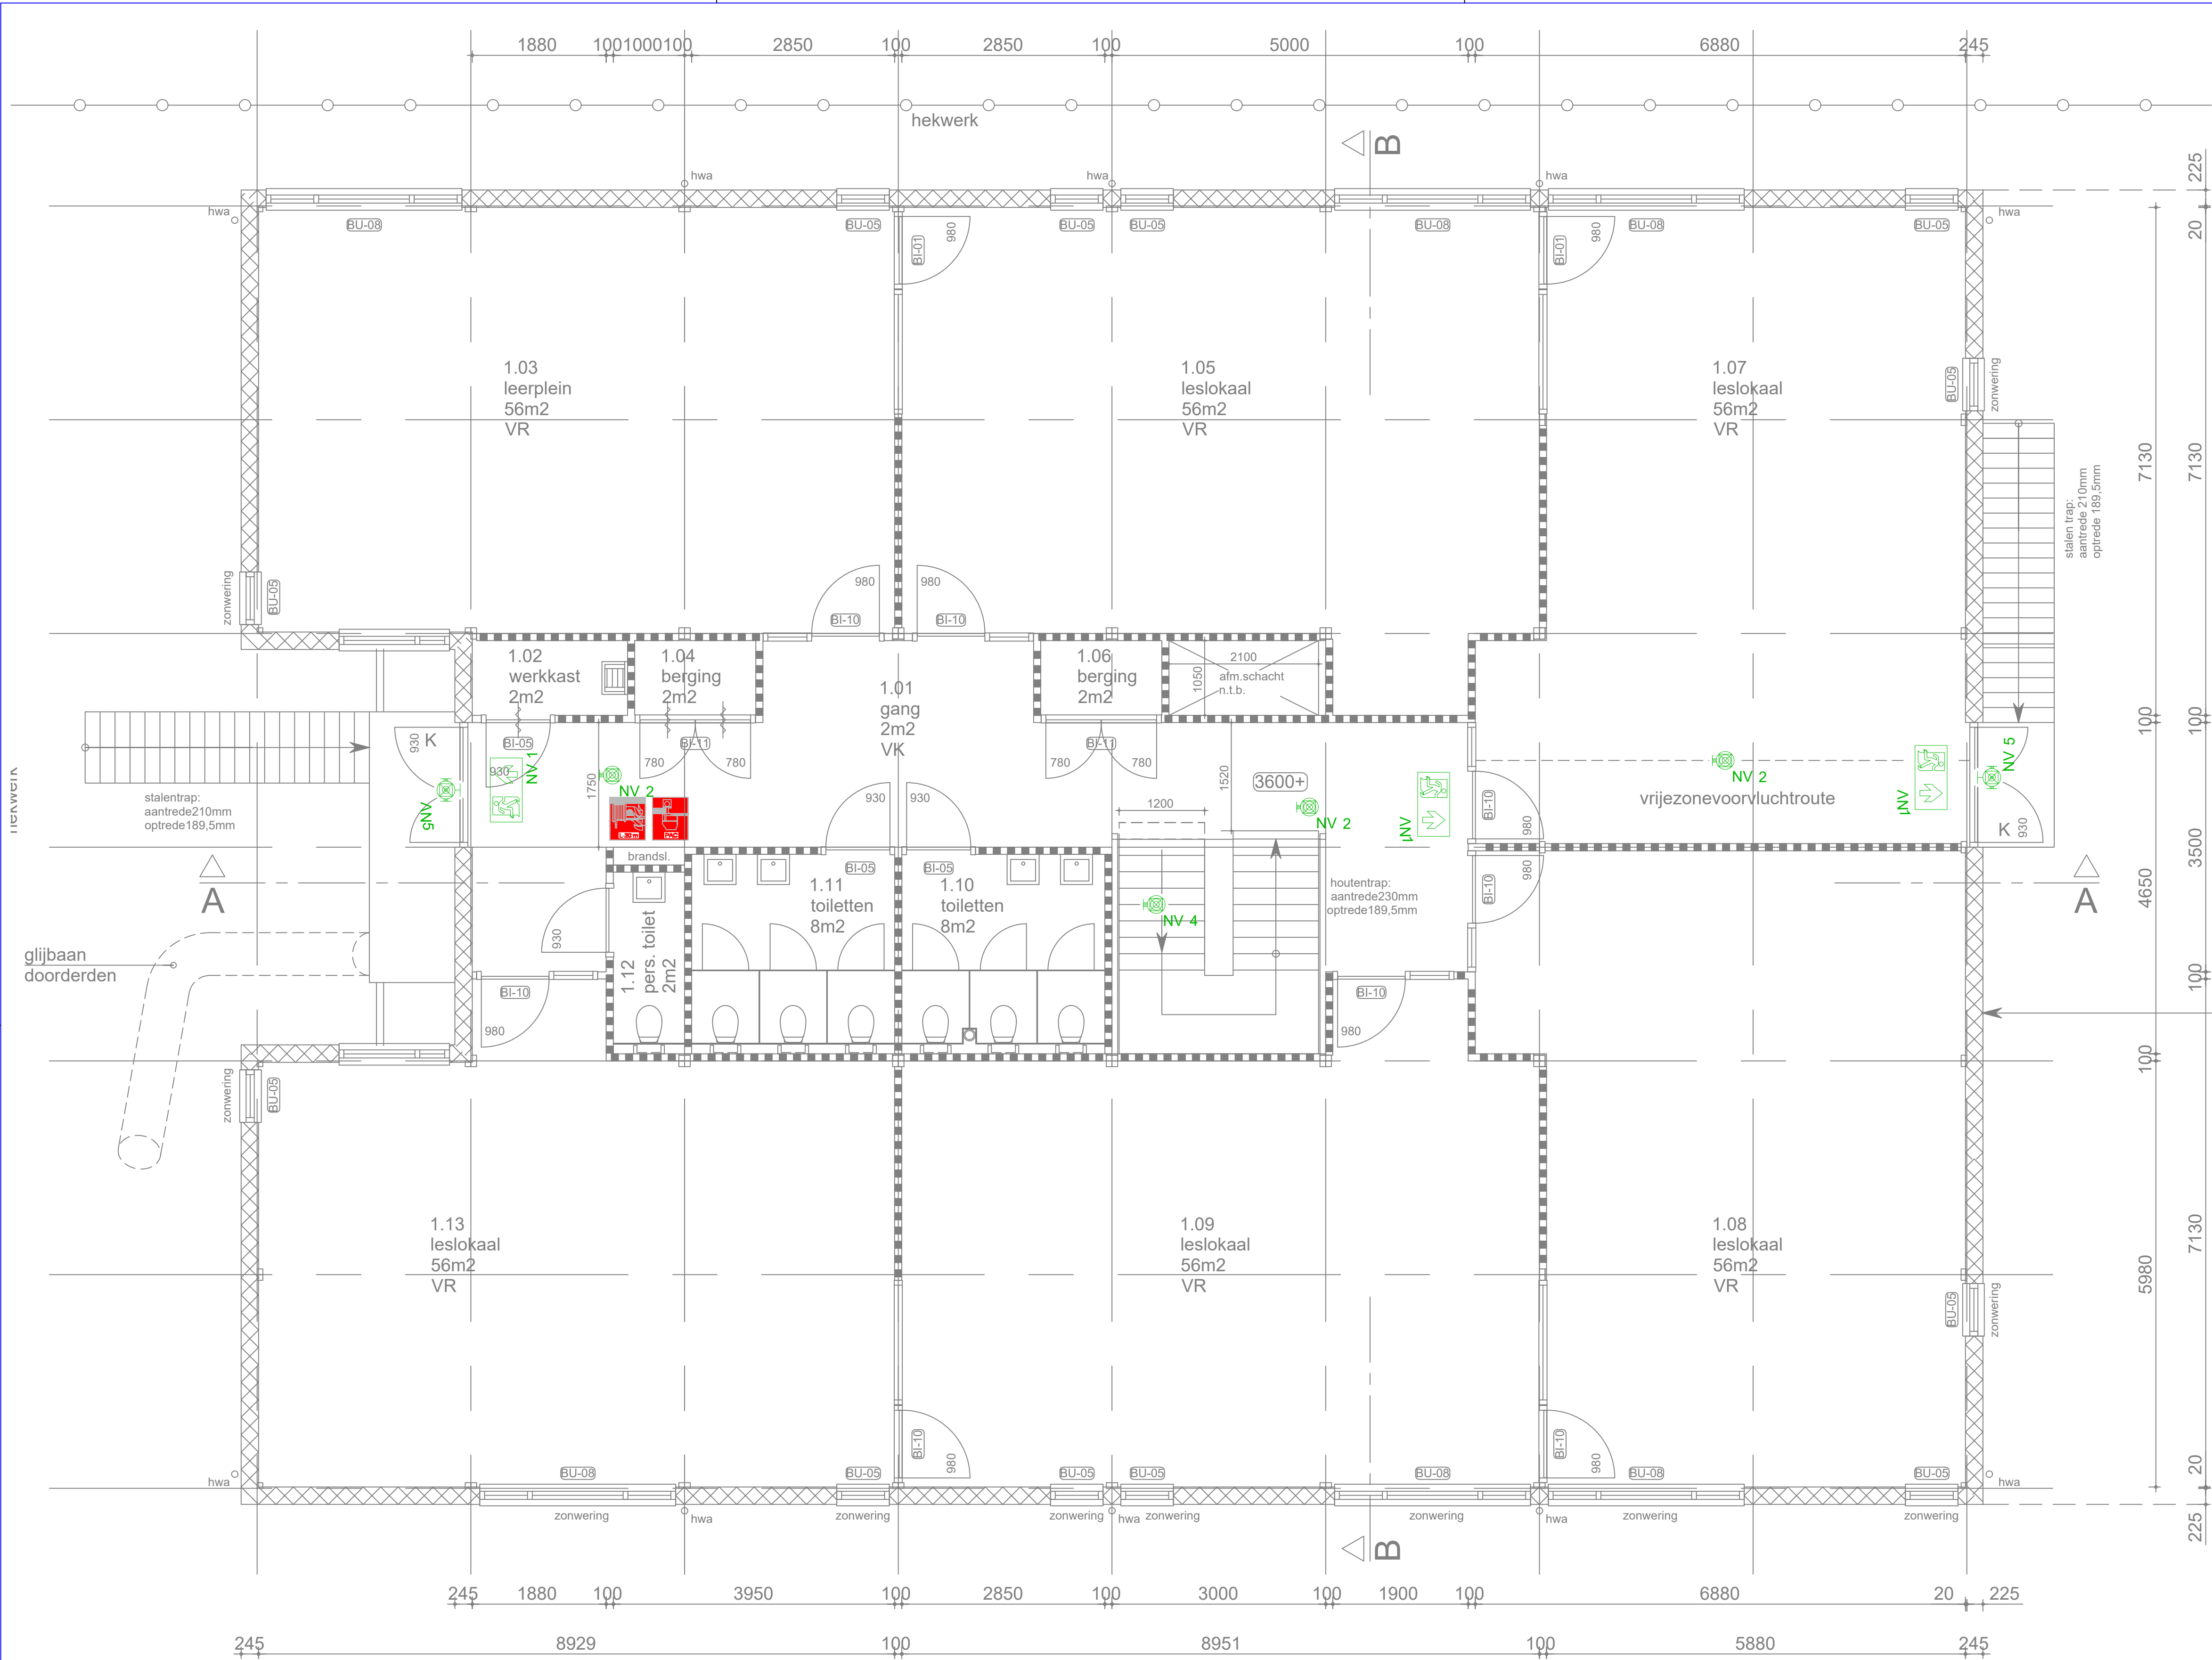

1everdiepingca.3500+

ONTWERP	VOOR UITVOER	AS BUILT
DATUM: 20.11.2023	DATUM:	DATUM:
NAAM / HANDTEKENING : R. Vermaseren	NAAM / HANDTEKENING :	NAAM / HANDTEKENING :
NAAM / HANDTEKENING :	NAAM / HANDTEKENING :	NAAM / HANDTEKENING :
 Hertek B.V. Copernicusstraat 8 6003 DE Weert Tel. 0495-584113 Fax. 0495-584133 hertek@hertek.nl	Tijdelijk schoolgebouw Het Hoge Land	FORMAAT: A1 SCHAAL: indicated DATUM:20.11.2023 OBJ.: offerte BLAD: 200 KENMERK: CA000_01_04_AA_RWT23
REV	DATUM	GECONTR.

Opdrachtgever: Gemeente Lansingerland	Noordpijl: 
Werk: Semi-permanent Schoolgebouw 'Het Hoge Land' Hogelandsepad te Bergschenhoek	Schaal : 1:50 Tekenaar: FL Gecontr. : Formaat : A1 Datum : 01-12-2023 Proj. nr.: 23.069 Status : Definitief
Onderwerp : Elektrotechnische installatie Noodverlichtingsinstallatie 1ste verdieping	
ONTWERPBUREAU VAN DER VLUGT B.V. KLIMAATBEHEERSING-SANITAIRE INSTALLATIES ELEKTROTECHNISCHE INSTALLATIES	Tek. nr.: NO 01
De Roystloot 12G, 2231 NZ Rijsburg Postbus 39 2230 AA Rijsburg Tel. 071 - 40 85 880 Website: www.ontwerpburovandervlugt.nl	