


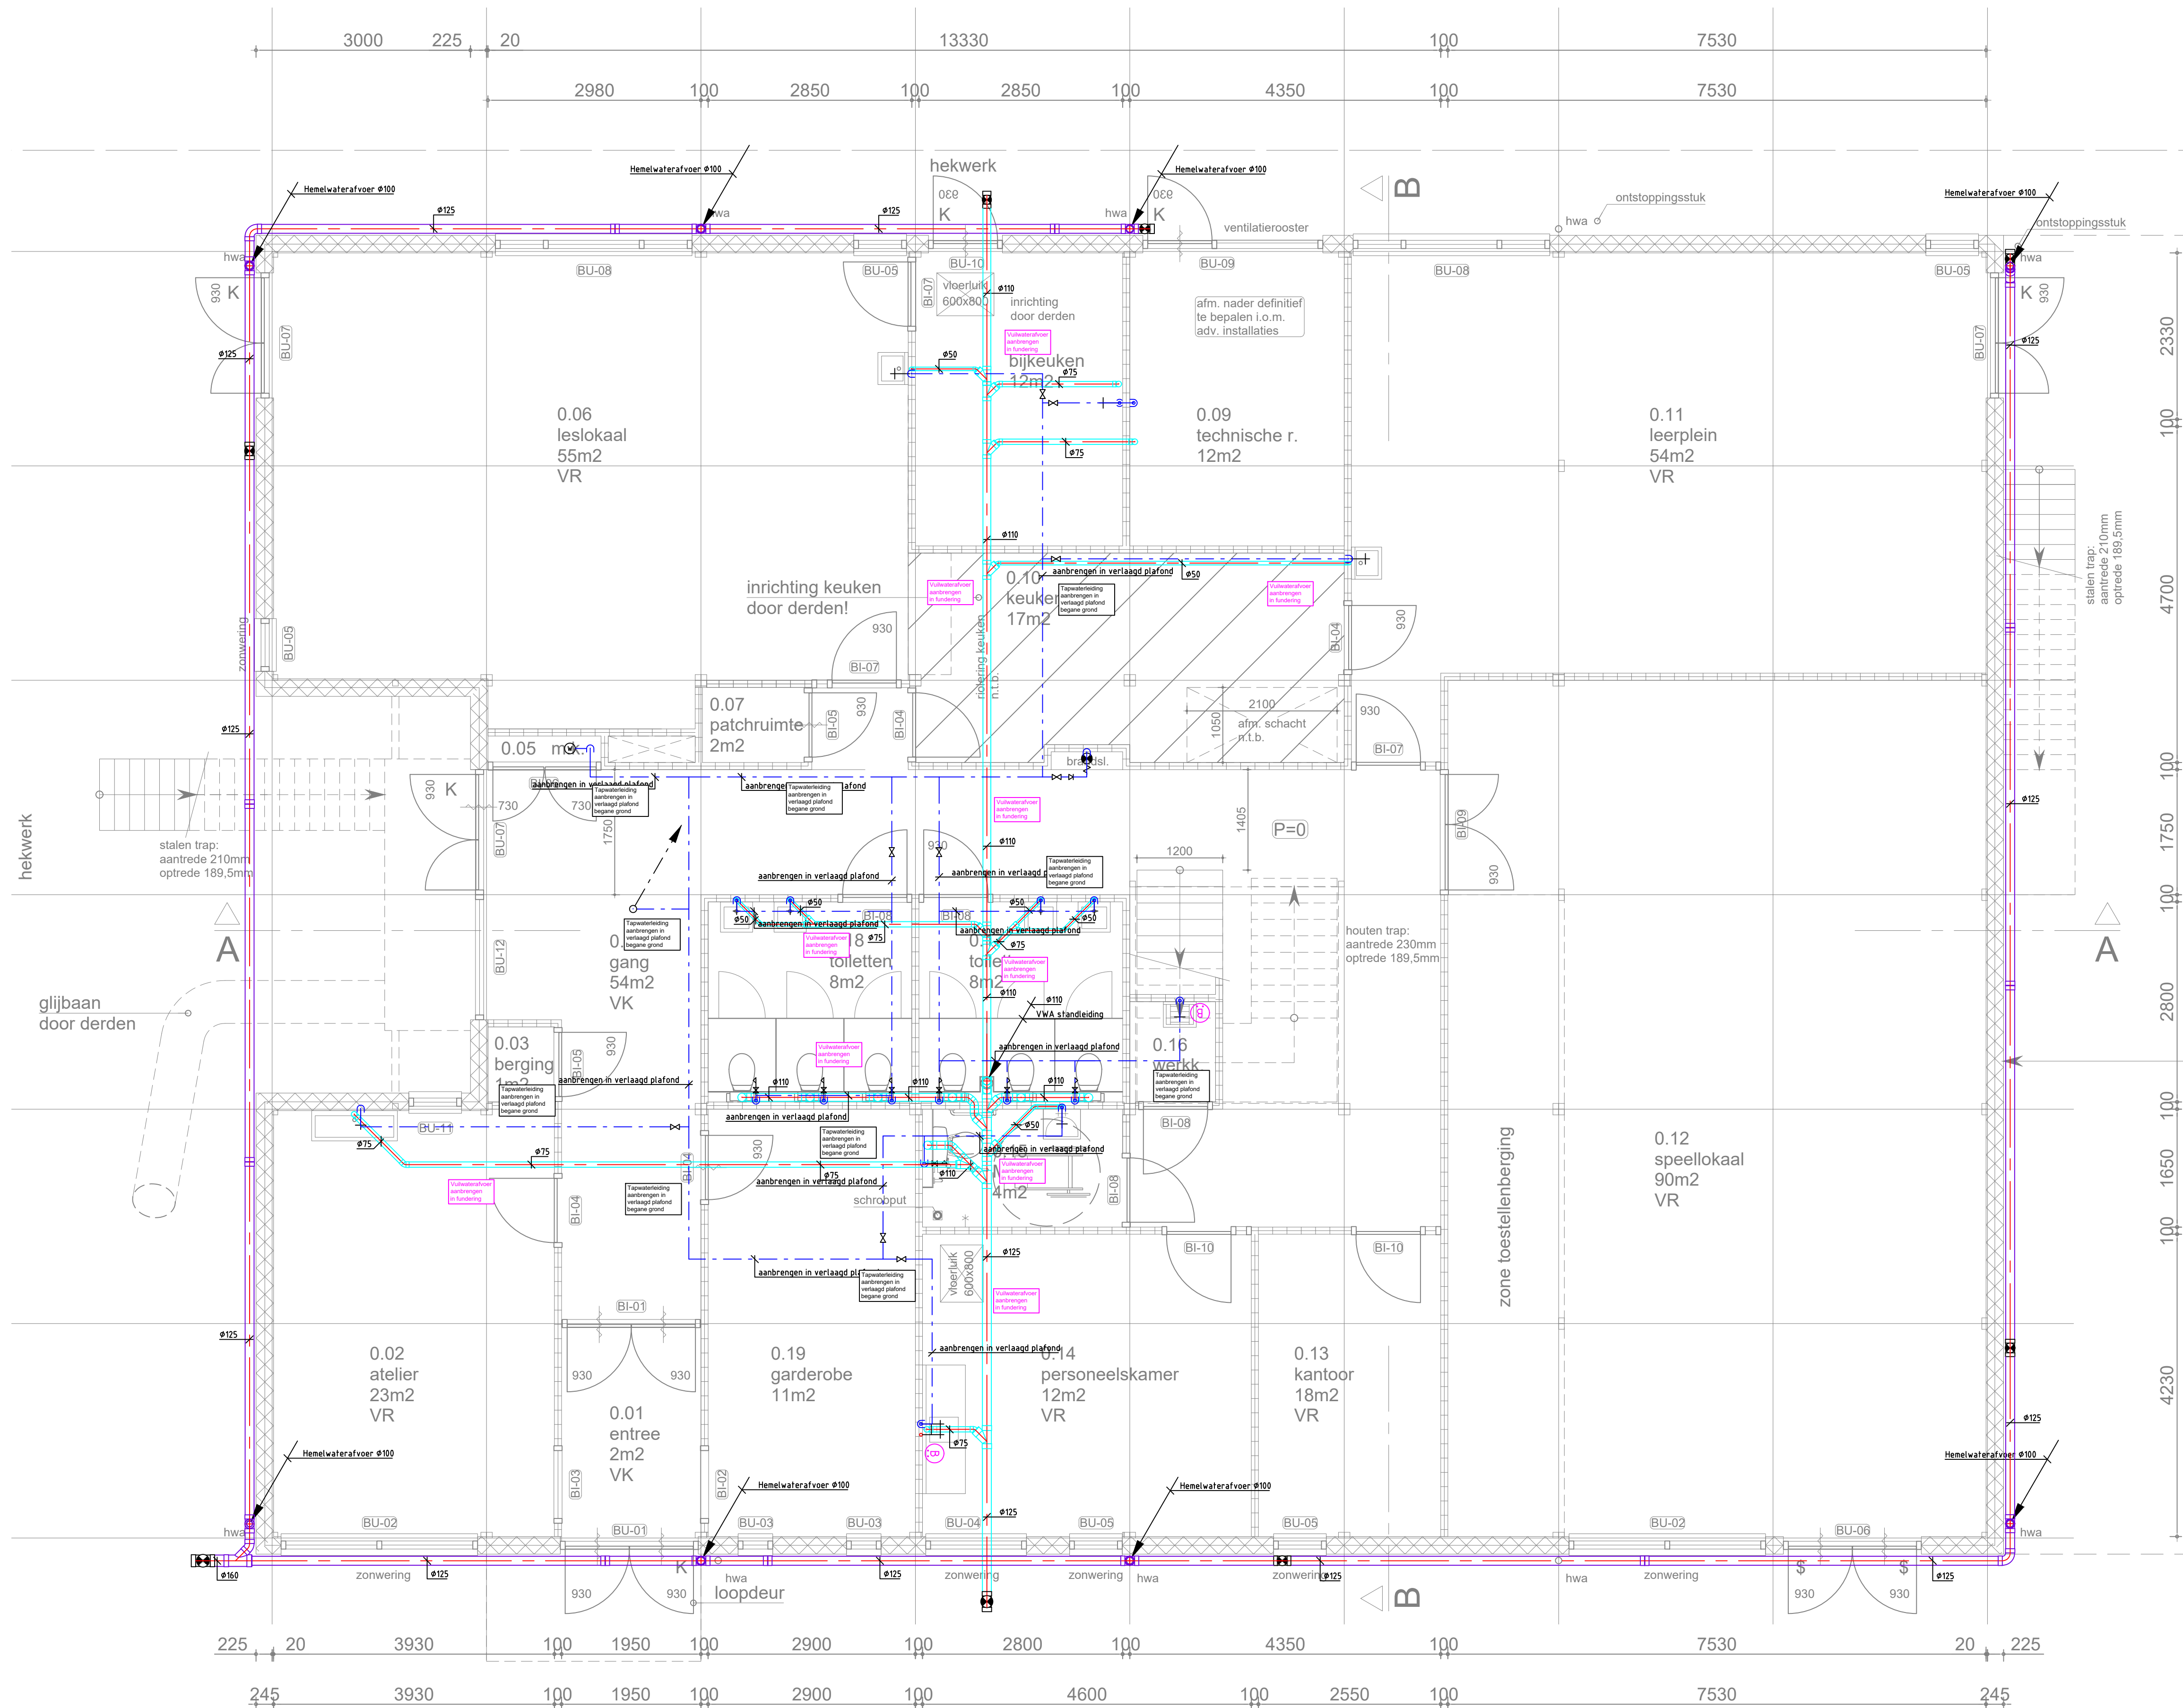

Begane grond P=0

RENVOL

Koud water

Vuilwaterafvoer

Hemelwaterafvoer

Opdrachtgever: Gemeente Lansingerland			Noordpijl: 	
U B A Gewijz.	18-01-2024	Werk: Semi-permanent Schoolgebouw 'Het Hoge Land' Hogelandsepad te Bergschenhoek		
		Onderwerp : Sanitaire installatie Vuilwaterafvoeren / Waterinstallaties Begane grond		
		Schaal : 1:50		
		Tekenaar: FL		
		Gecontr. :		
		Formaat : A1		
		Datum : 01-12-2023		
		Proj. nr. : 23.069		
		Status : Definitief		
ONTWERPBUREAU  VAN DER VLUGT B.V. KLIMAATBEHEERSING-SANITAIRE INSTALLATIES ELEKTROTECHNISCHE INSTALLATIES				
De Roysloot 12G, 2231 NZ Rijnsburg Postbus 39 2230 AA Rijnsburg Tel. 071 - 40 85 880 Website: www.ontwerpburovandervlugt.nl				
Tek. nr.: SA 00				