



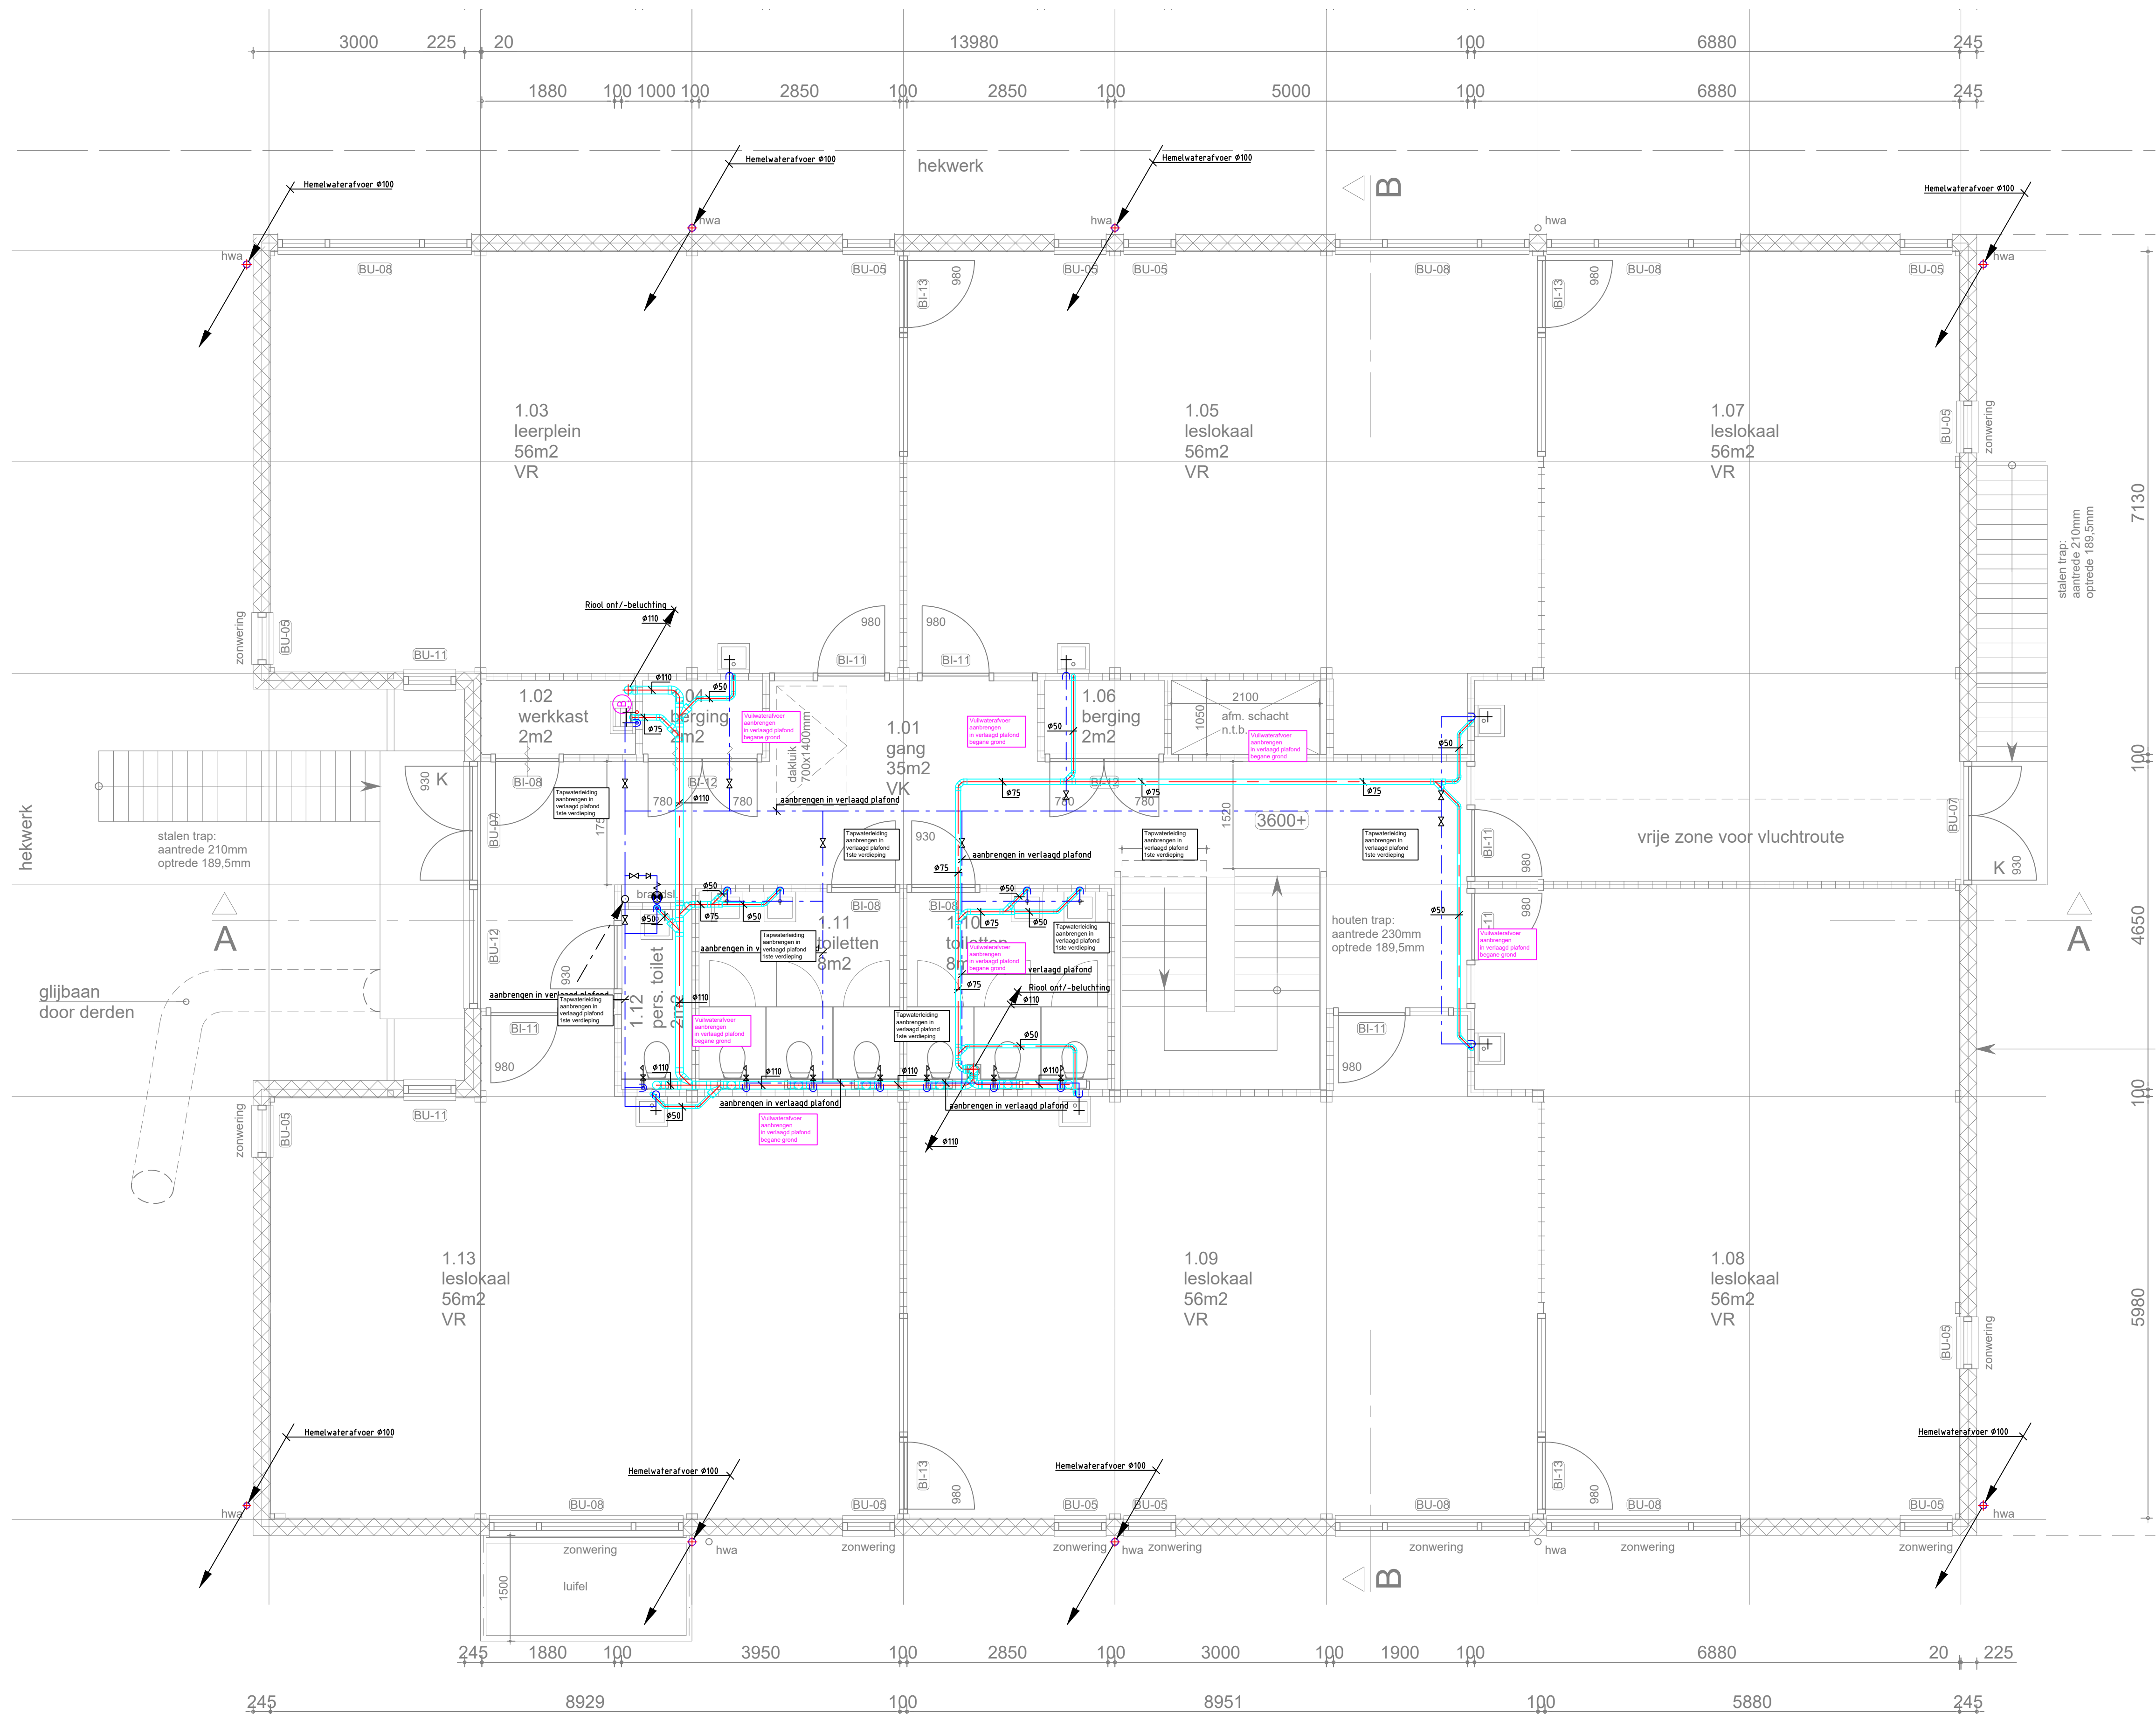

1e verdieping ca. 3500+

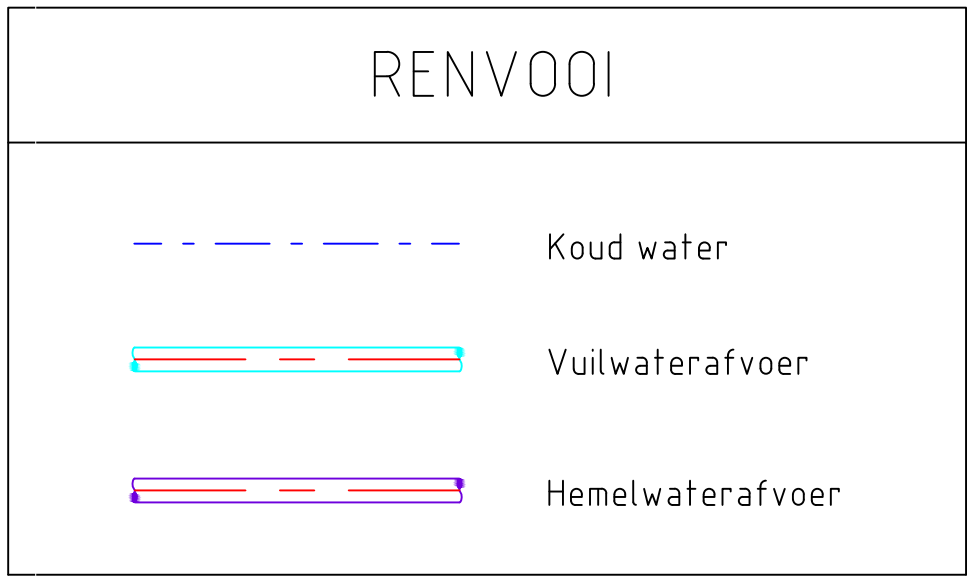

Opdrachtgever: Gemeente Lansingerland			Noordpijl:
U B A Gewijz.	18-01-2024	Werk:	
		Semi-permanent Schoolgebouw 'Het Hoge Land' Hogelandsepad te Bergschenhoek	Schaal : 1:50
		Onderwerp : Sanitaire installatie Vuilwaterafvoeren / Waterinstallaties 1ste verdieping	Tekenaar: FL
			Gecontr. :
			Formaat : A1
		Datum : 01-12-2023	
		Proj. nr. : 23.069	
		Status : Definitief	
ONTWERPBUREAU  VAN DER VLUGT B.V. KLIMAATBEHEERSING-SANITAIRE INSTALLATIES ELEKTROTECHNISCHE INSTALLATIES			Tek. nr.: EL 01
De Roysloot 12G, 2231 NZ Rijsburg Postbus 39 2230 AA Rijsburg Tel. 071 - 40 85 880 Website: www.ontwerpburovandervlugt.nl			