


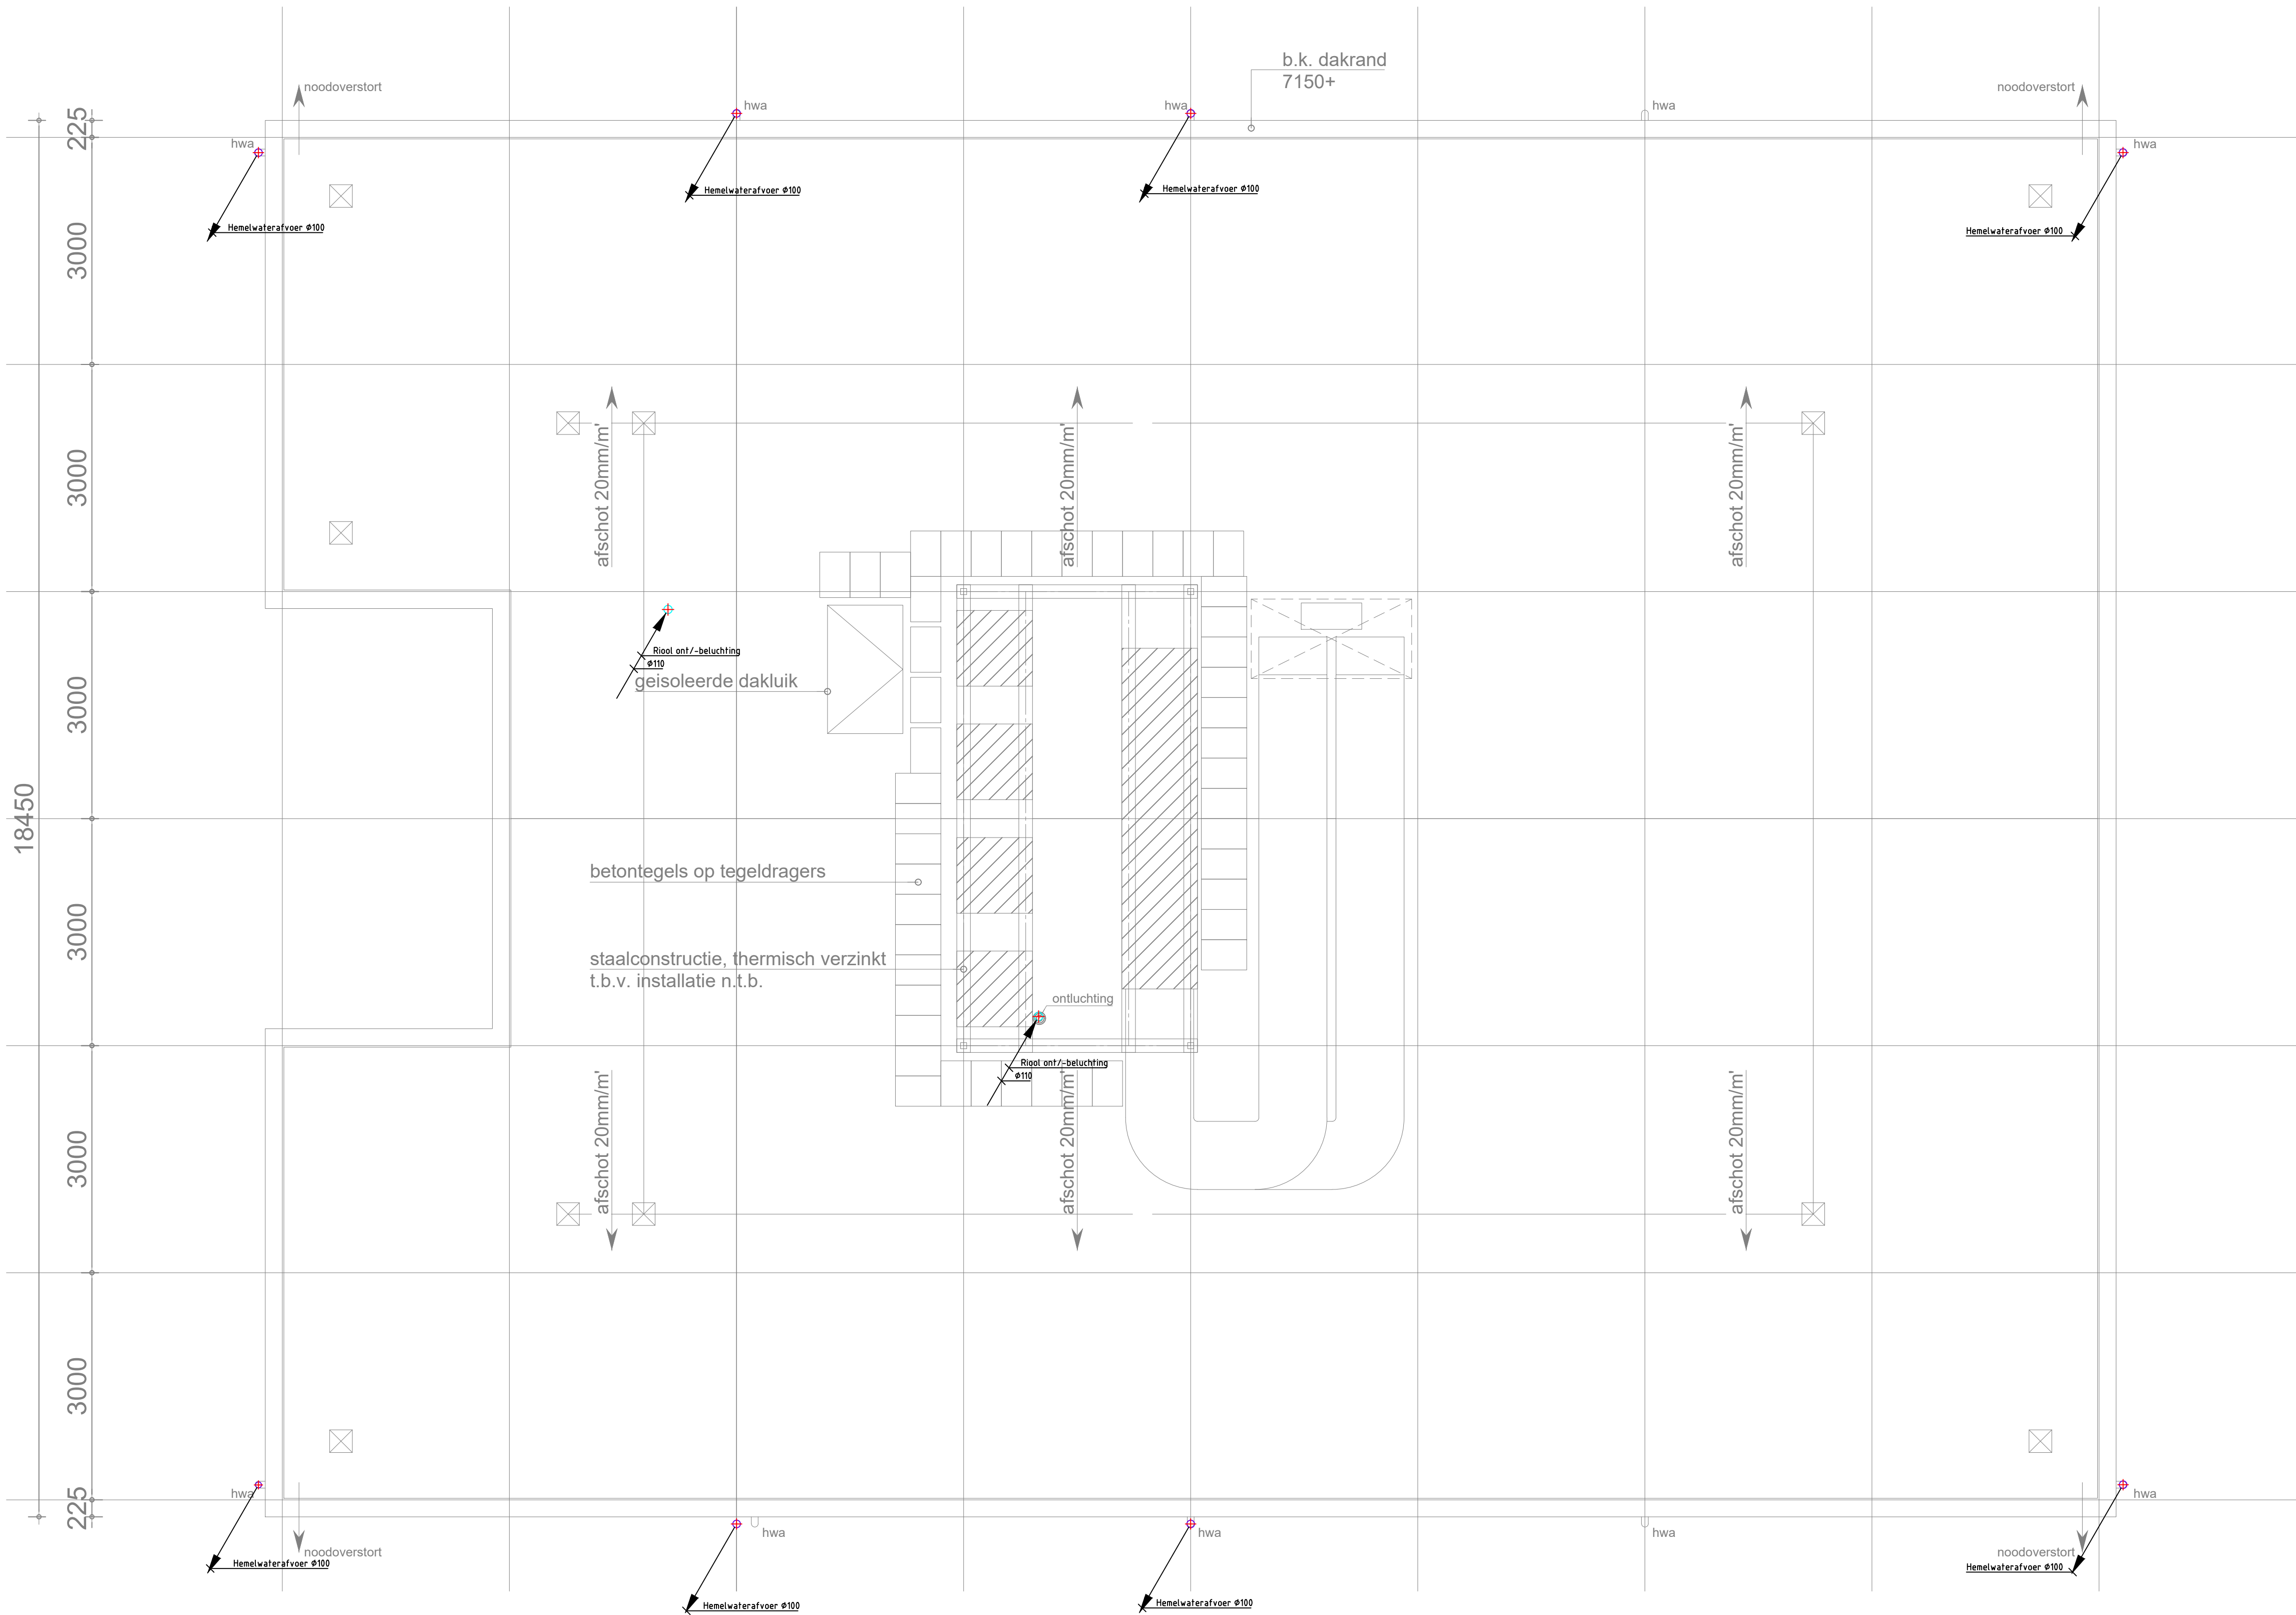

Dak

RENVOOI

Koud water

Vuilwaterafvoer

Hemelwaterafvoer

Opdrachtgever: Gemeente Lansingerland			Noordpijl: 			
U B A Gewijz.	18-01-2024	Werk: Semi-permanent Schoolgebouw 'Het Hoge Land' Hogelandsepad te Bergschenhoek		Schaal : 1:50		
		Onderwerp : Sanitaire installatie Vuilwaterafvoeren / Waterinstallaties Dak		Tekenaar: FL		
				Gecontr. :		
				Formaat : A1		
				Datum : 01-12-2023		
			Proj. nr. : 23.069	Status : Definitief		
ONTWERPBUREAU VAN DER VLUGT B.V. KLIMAATBEHEERSING-SANITAIR INSTALLATIES ELEKTROTECHNISCHE INSTALLATIES					De Roystoot 12G, 2231 NZ Rijsburg Postbus 39 2230 AA Rijsburg Tel. 071 - 40 85 880 Website: www.ontwerpburovandervlugt.nl	Tek. nr.: SA 02