
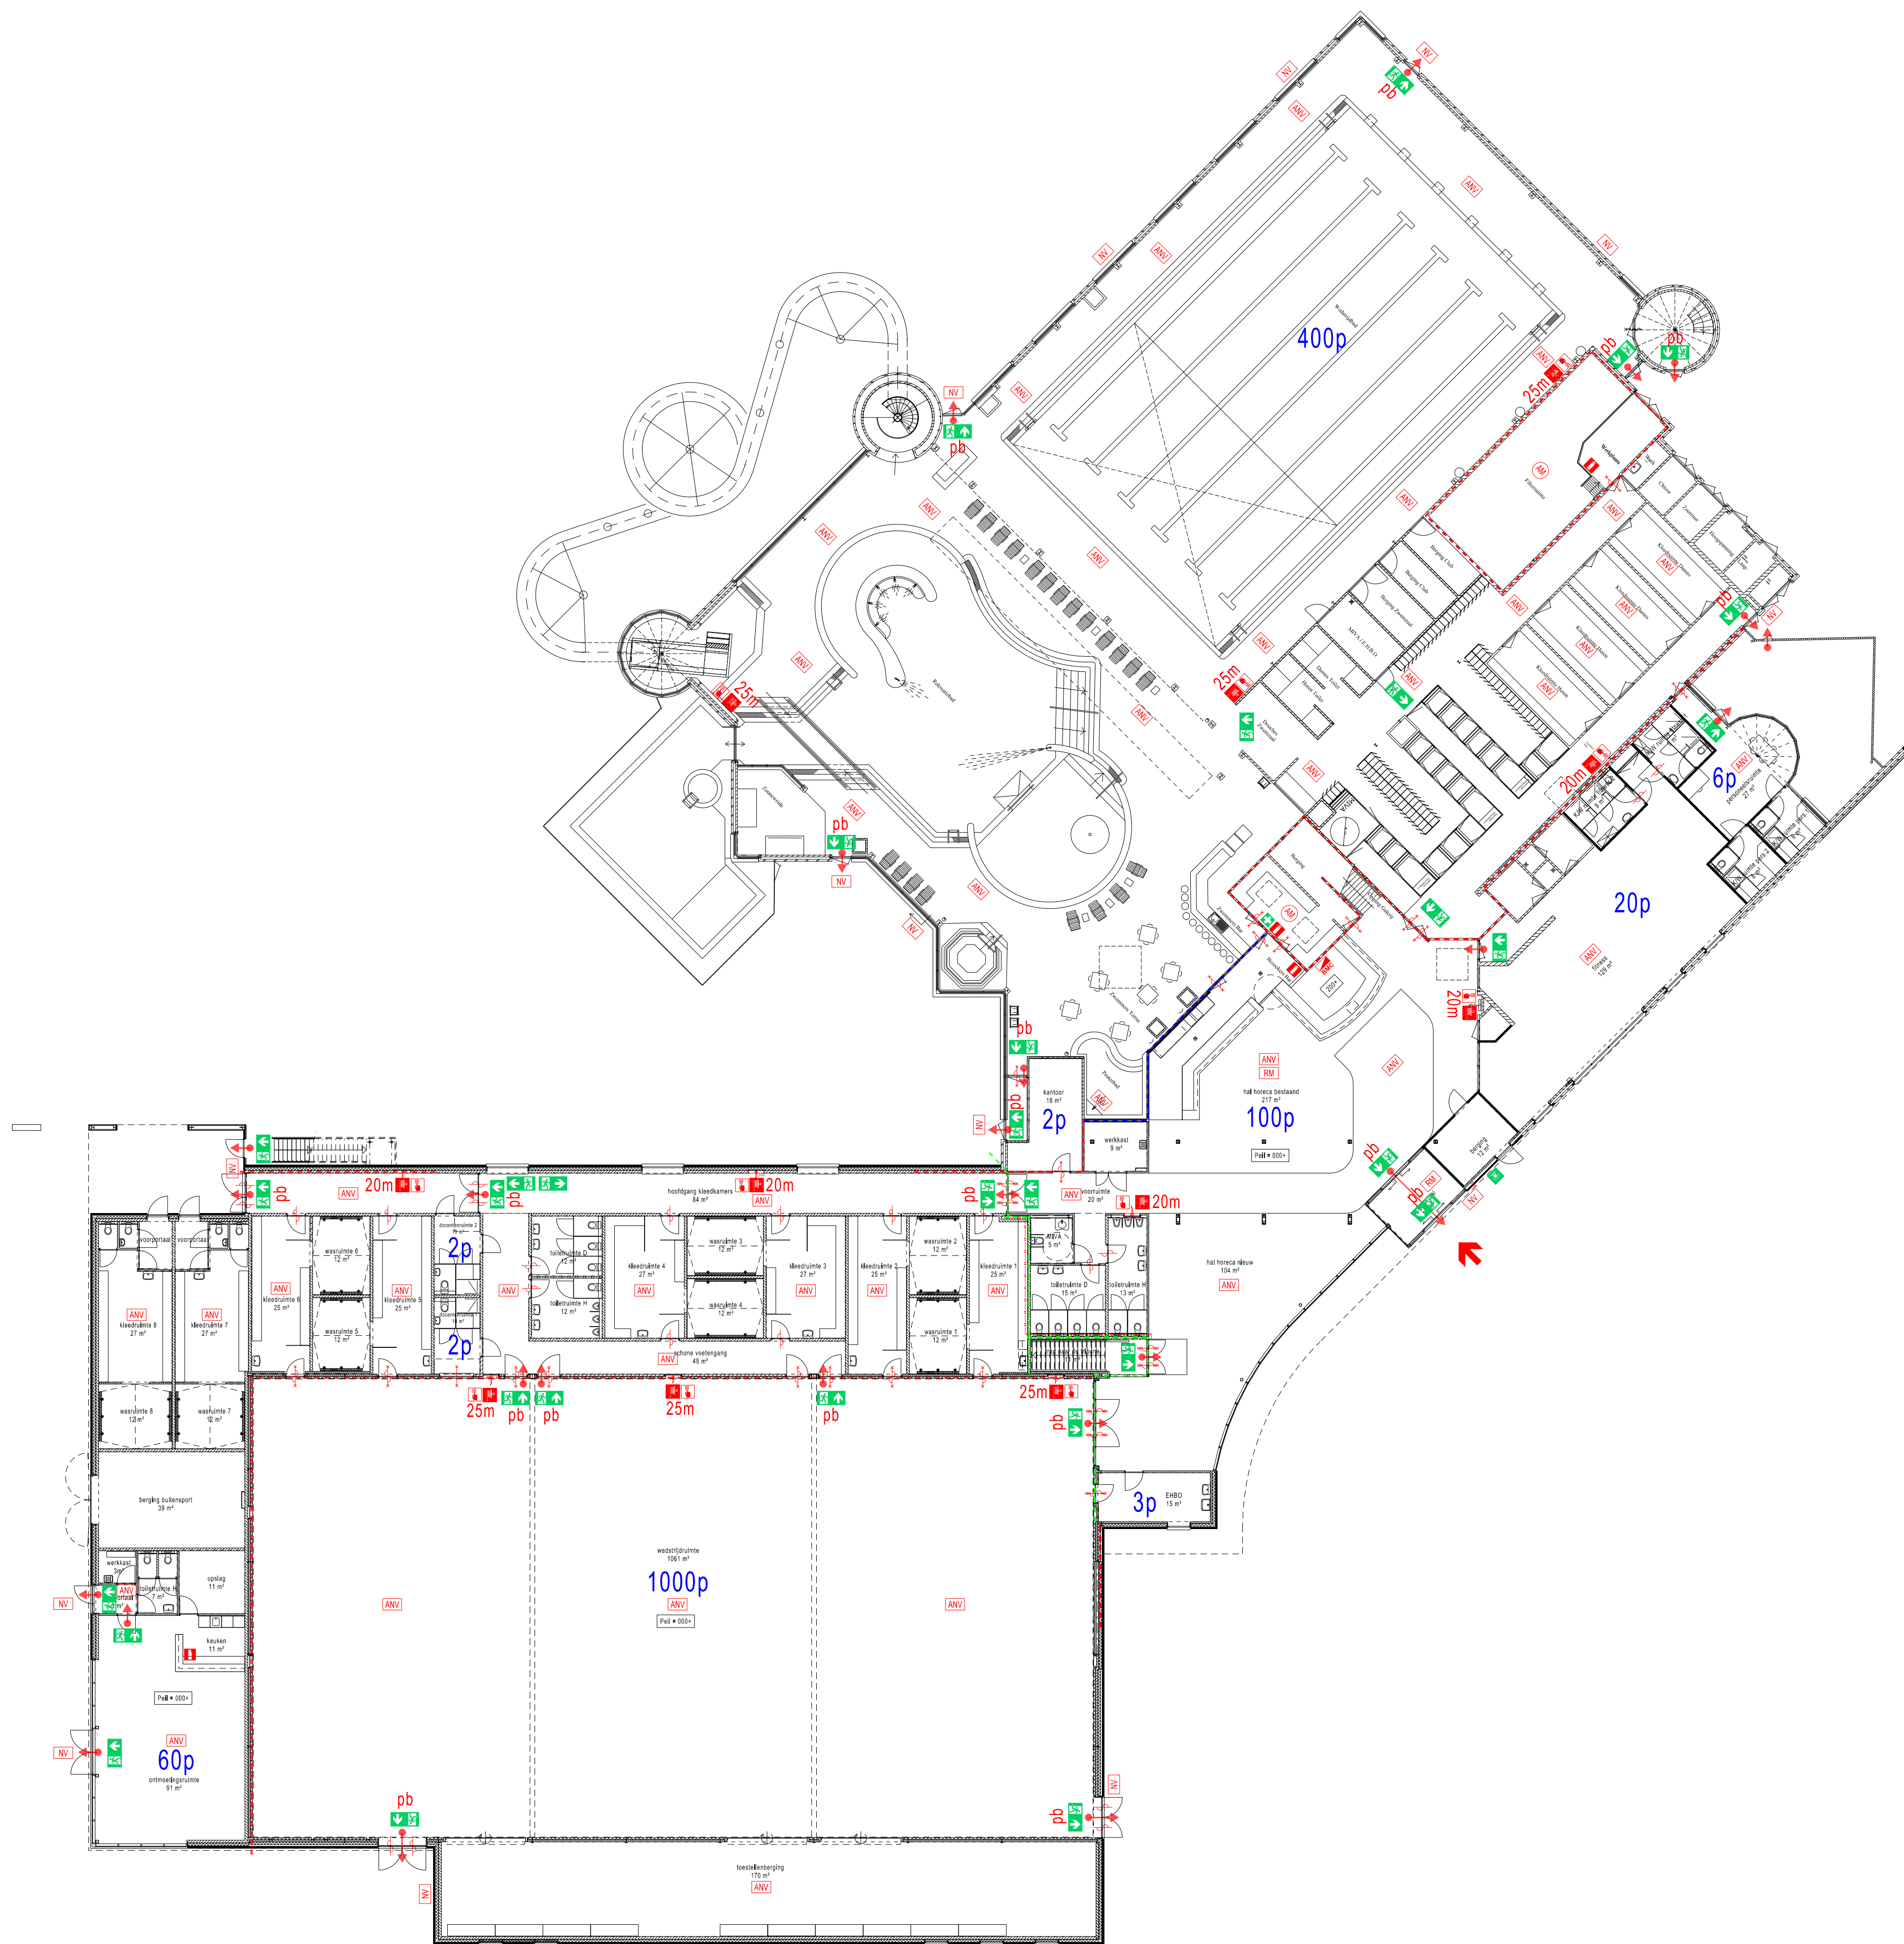


RENVOOI BRANDVEILIGHEID:

- Deur zelfsluitend + 30 minuten WBDBO
- Deur zelfsluitend + 60 minuten WBDBO
- Brandscheiding met een weerstand tegen branddoorslag en brandoverslag van 60 minuten
- Brandscheiding met een weerstand tegen branddoorslag en brandoverslag van 30 minuten
- Brandscheiding met een weerstand tegen branddoorslag en brandoverslag van 20 minuten
- Fluchtwegaanduiding
- Brandslanghaspel, lengte in meters aangegeven
- Handbrandmelder
- Brandblusser
- Brandmeldpaneel
- Branddeken
- Sleutelkuis
- Flitslicht
- Algemene Noodverlichting conform NEN-EN 1838:2013:
 - Vluchtwegverlichting (1 Lux)
 - Anti-paniekverlichting (0,5 Lux)
- Rookmelder conform NEN 2535
- Automatische melder
- pb Deuren in vluchtrichting voorzien van paniekbeslag
- Deur te openen zonder sleutel o.i.d. (invluchtrichting)
- 150 Maximaal aantal aanwezige Personen

De Sporthal en zwembad is voorzien van een niet-automatische brandmeld en ontruimingsinstallatie

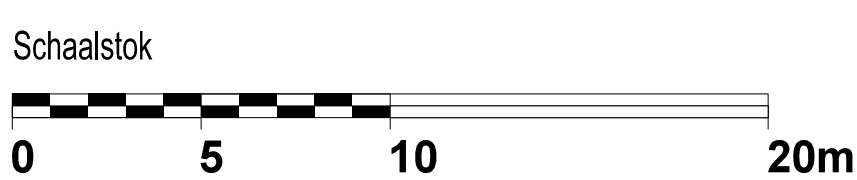

DOKKUM
SPORTCENTRUM TOLHUISPARK
Beganegronde
Brandveiligheidsvoorzieningen


23-02-2018



AGS ARCHITECTS AMSTERDAM B.V.

Asterweg 17 A9
1031 HL Amsterdam
Tel. +31(0)20-3449300
info@agsarchitects.net


Behoort bij besluit van
Burgemeester en Wethouders
d.d. : 13 april 2018
Zaak : 20172818
Namens deze,
Teamleider vergunningen

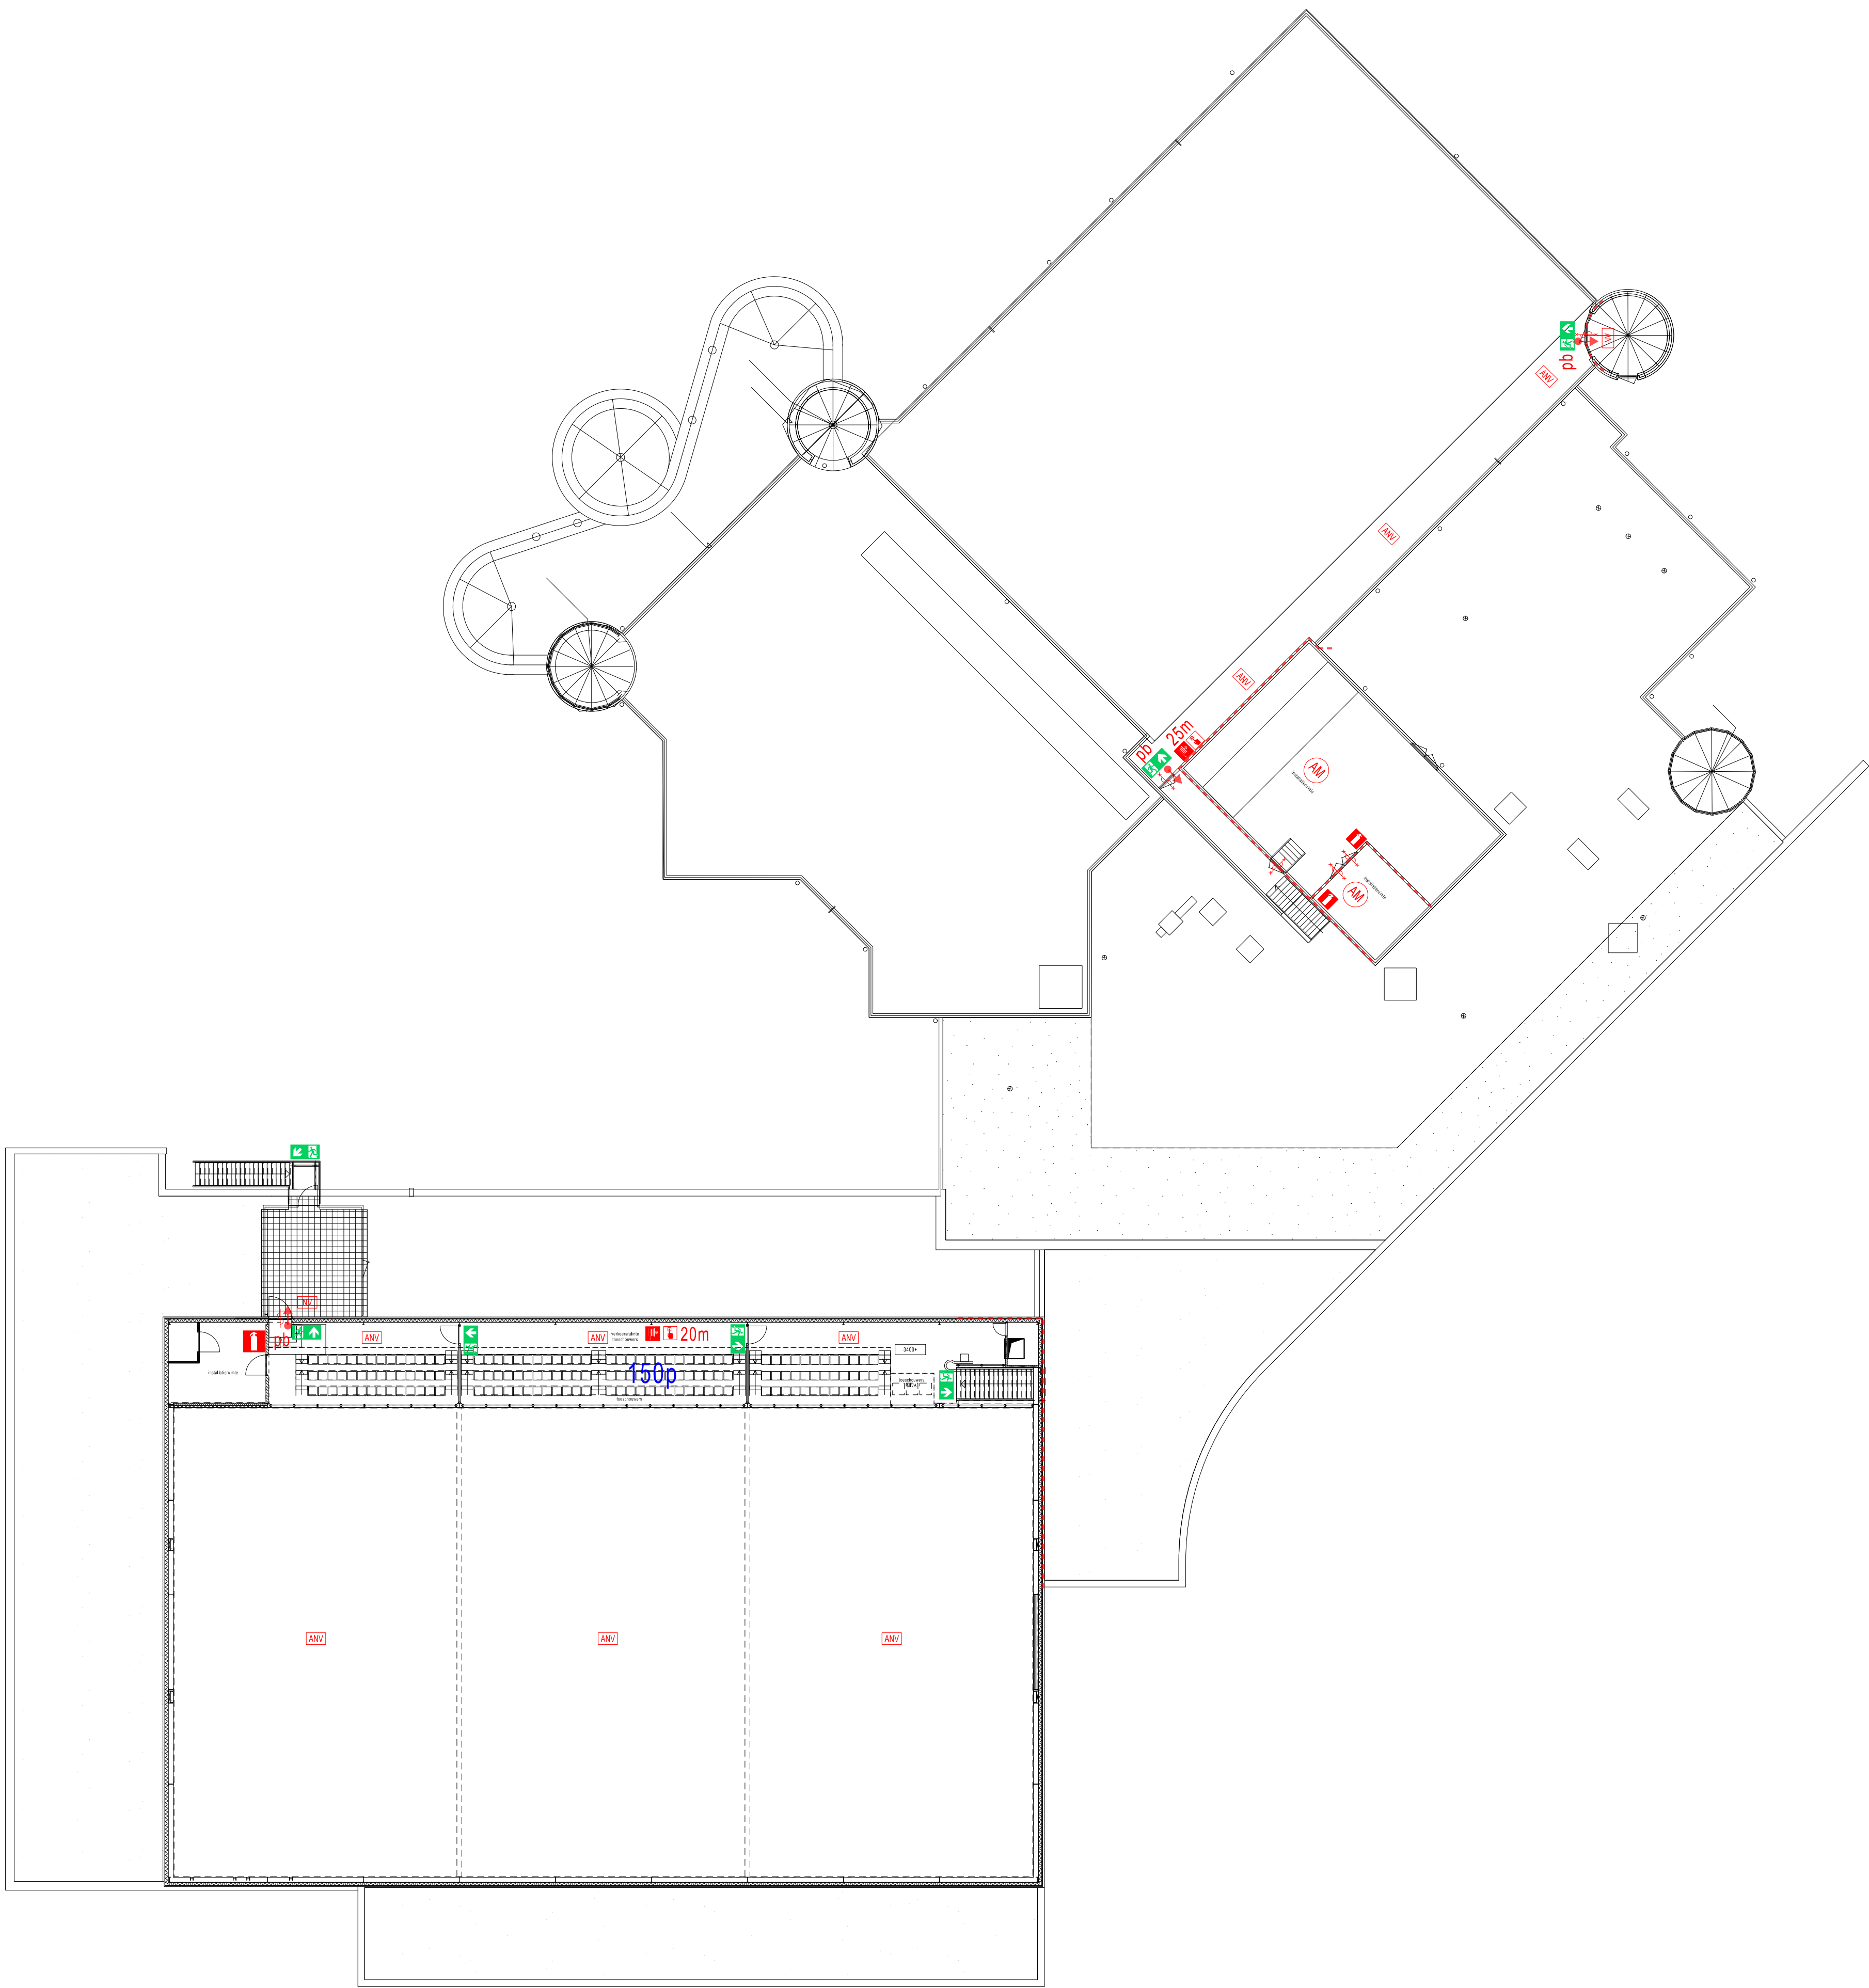

RENVOOI BRANDVEILIGHEID:

- Deur zelfsluitend + 30 minuten WBDBO
- Deur zelfsluitend + 60 minuten WBDBO
- Brandscheiding met een weerstand tegen branddoorslag en brandoverslag van 60 minuten
- Brandscheiding met een weerstand tegen branddoorslag en brandoverslag van 30 minuten
- Brandscheiding met een weerstand tegen branddoorslag en brandoverslag van 20 minuten
- Vluchtwegaanduiding
- Brandslanghaspel, lengte in meters aangegeven
- Handbrandmelder
- Brandblusser
- Brandmeldpaneel
- Branddeken
- Sleutelkluis
- Flitslicht
- Algemene Noodverlichting conform NEN-EN 1838:2013:
 - Vluchtwegverlichting (1 Lux)
 - Anti-paniekverlichting (0,5 Lux)
- Rookmelder conform NEN 2535
- Automatische melder
- Deuren in vluchtrichting voorzien van paniekbeslag
- Deur te openen zonder sleutel o.i.d. (invluchtrichting)
- 150 Maximaal aantal aanwezige Personen

De Sporthal en zwembad is voorzien van een niet-automatische brandmeld en ontruimingsinstallatie

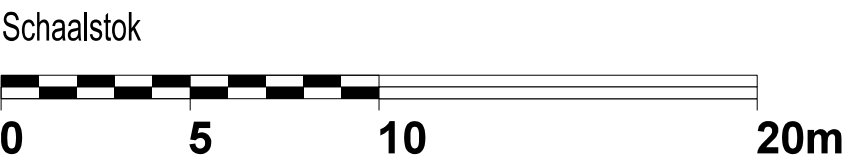

DOKKUM
SPORTCENTRUM TOLHUISPARK
Verdieping
Brandveiligheidsvoorzieningen

23-02-2018



AGS ARCHITECTS AMSTERDAM B.V.

Asterweg 17 A9
1031 HL Amsterdam

Tel. +31(0)20-3449300
info@agsarchitects.net

GEBRUIKSOPPERVLAKTEN

GEBRUIKSFUNCTIES conform bouwbesluit 2012	GEBRUIKSOPPERVLAKTEN [GO] [m²] conform NEN2580							
	Beg.gr	laag 1						totaal:
1. Sportfunctie	1759	0						1759 m²
2. Bijeenkomstfunctie met Horeca	590	0						590 m²
3. Bijeenkomstfunctie v.h. aanschouwen van sport	0	172						172 m²
4. Overige gebruiksfunctie	228	20						248 m²
	totaal:							2769 m²

Bruto vloeroppervlakten	BRUTO VLOEROPPERVLAKTEN [BVO] [m²] conform NEN2580								
	Beg.gr	laag 1							totaal:
Bestaand gebouw	2328	226							2572 m²
Na uitbreiding	4582	434							5016 m²
BRUTO INHOUD [BVO] [m³] conform NEN2580									
Bestaand gebouw	10973	678							± 11651 m³
Na uitbreiding	24337	1760							± 26097 m³

DOKKUM
SPORTCENTRUM TOLHUISPARK
Verdieping
Brandveiligheidsvoorzieningen

23-02-2018