


Oosterbeek(OTB00)-C-6351

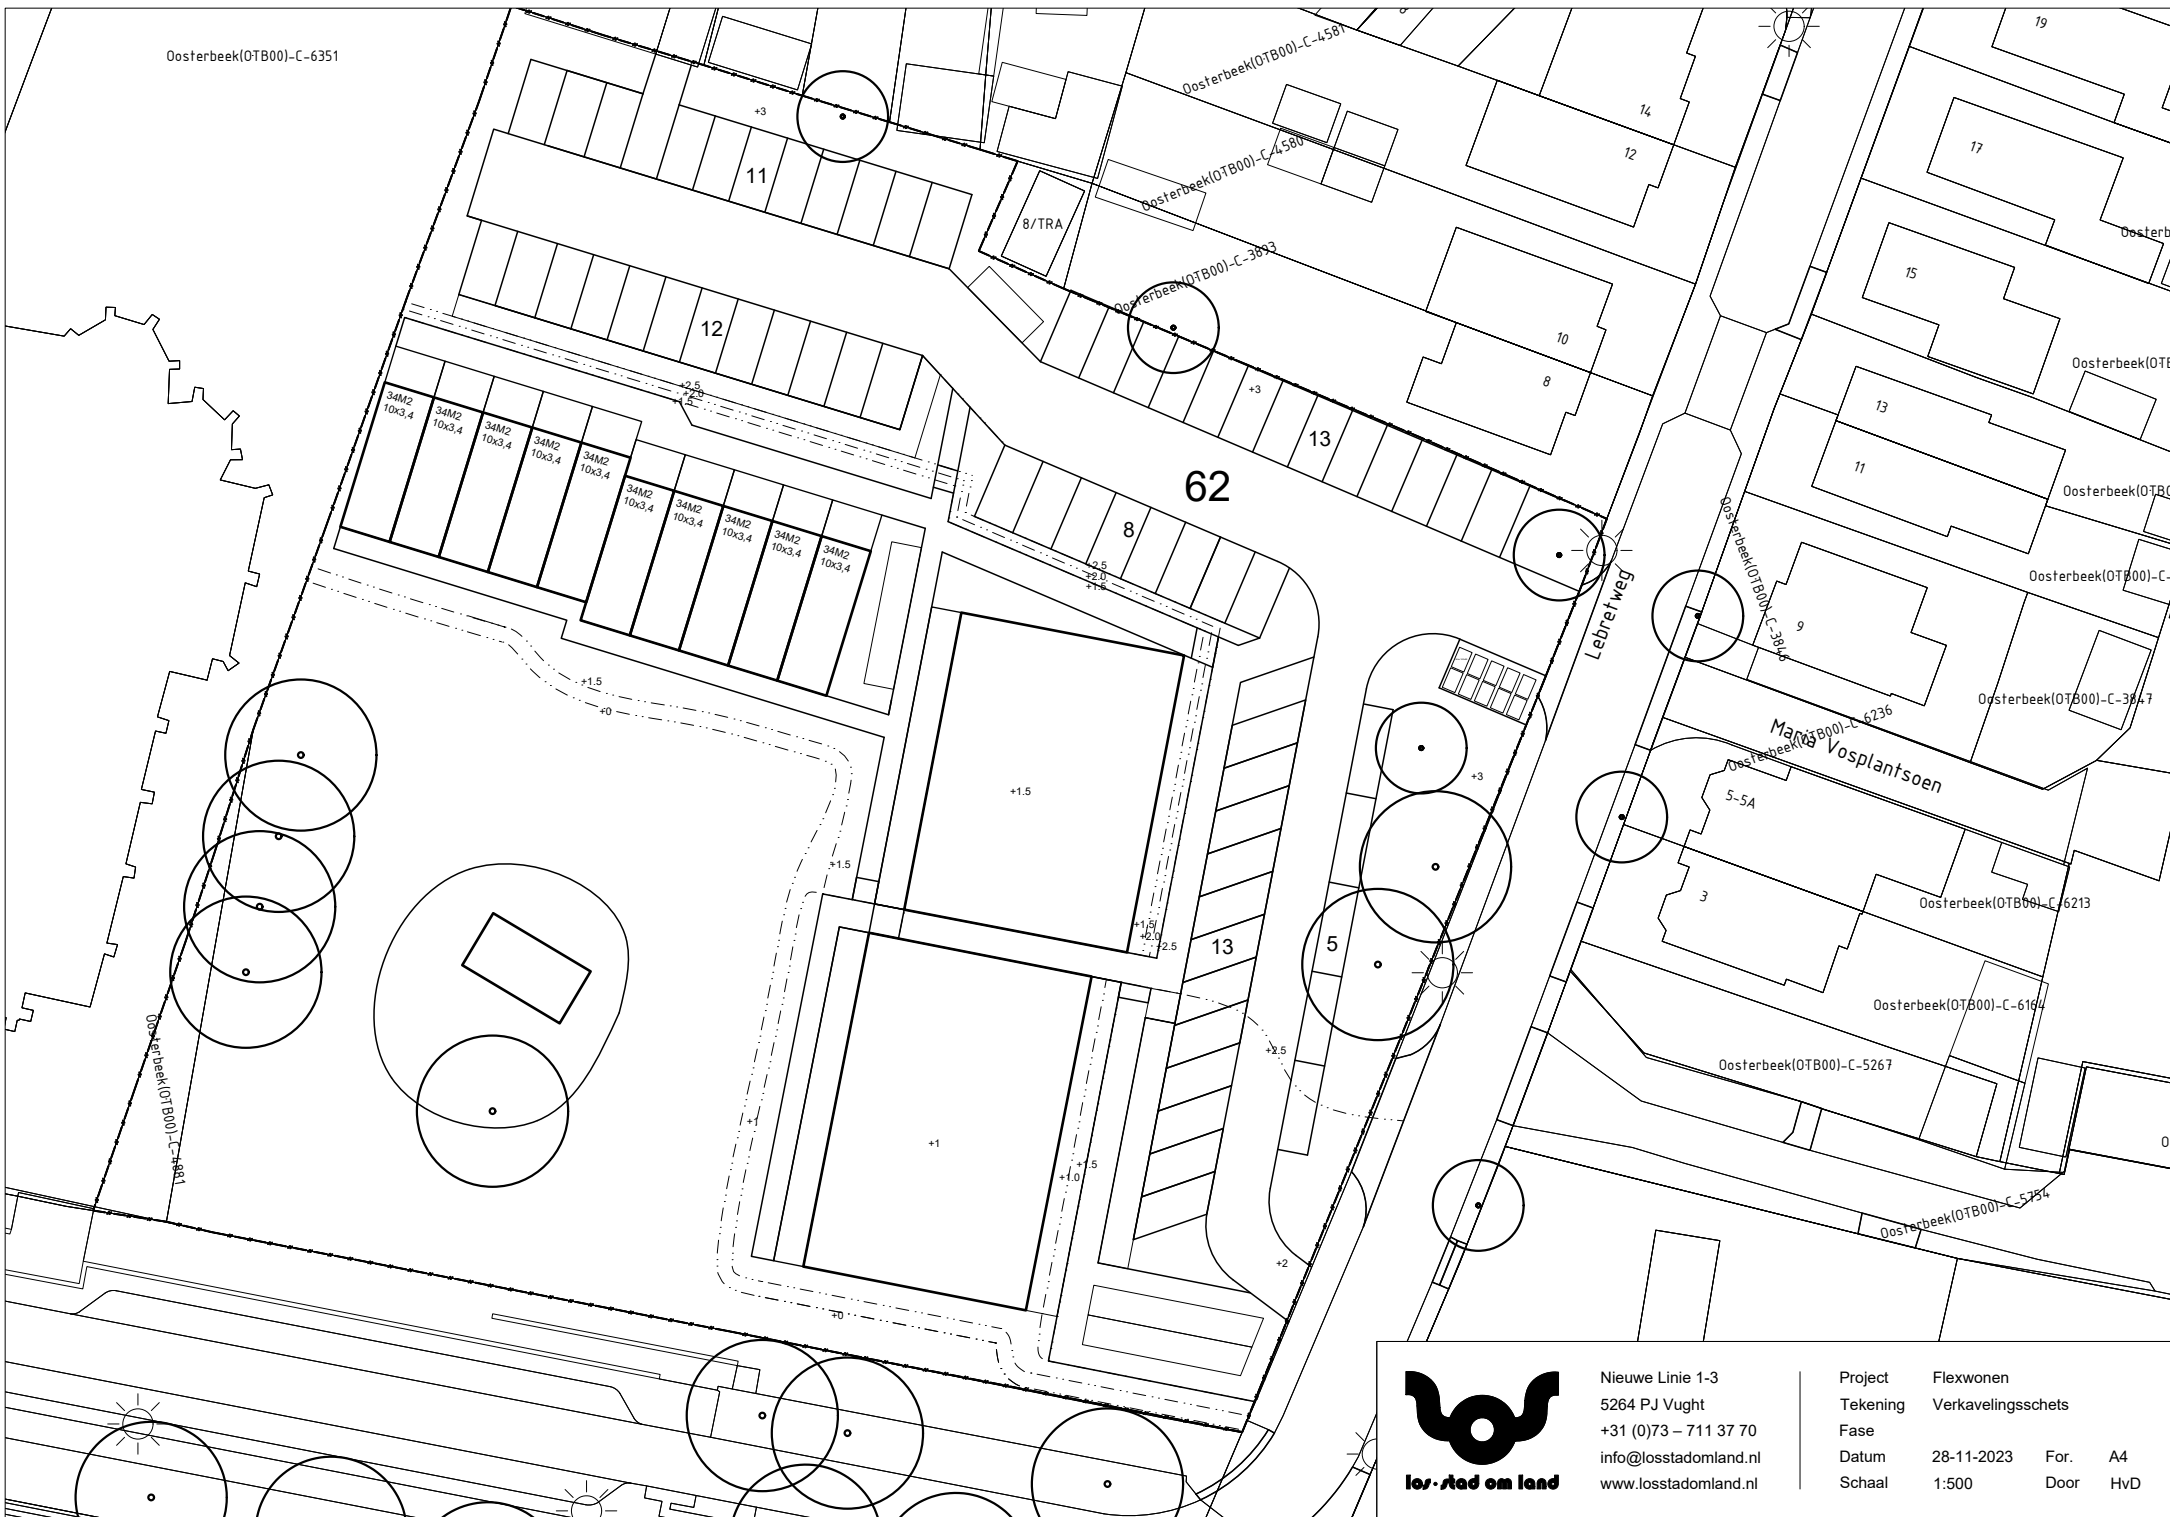

Nieuwe Linie 1-3
5264 PJ Vught
+31 (0)73 – 711 37 70
info@losstadomland.nl
www.losstadomland.nl

Project	Flexwonen
Tekening	Verkavelingsschets
Fase	
Datum	28-11-2023
Schaal	1:500

For.	A4
Door	HvD