








breedteboordsnede schaal 1:20

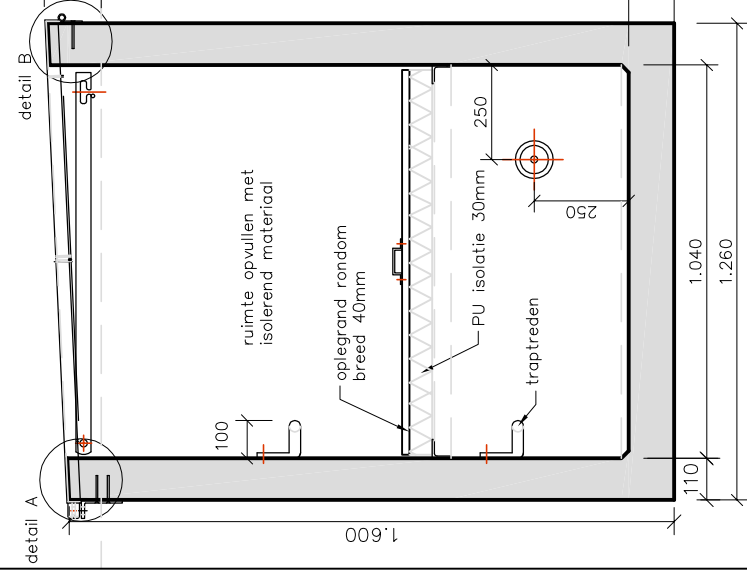

lengteboordsnede schaal 1:20

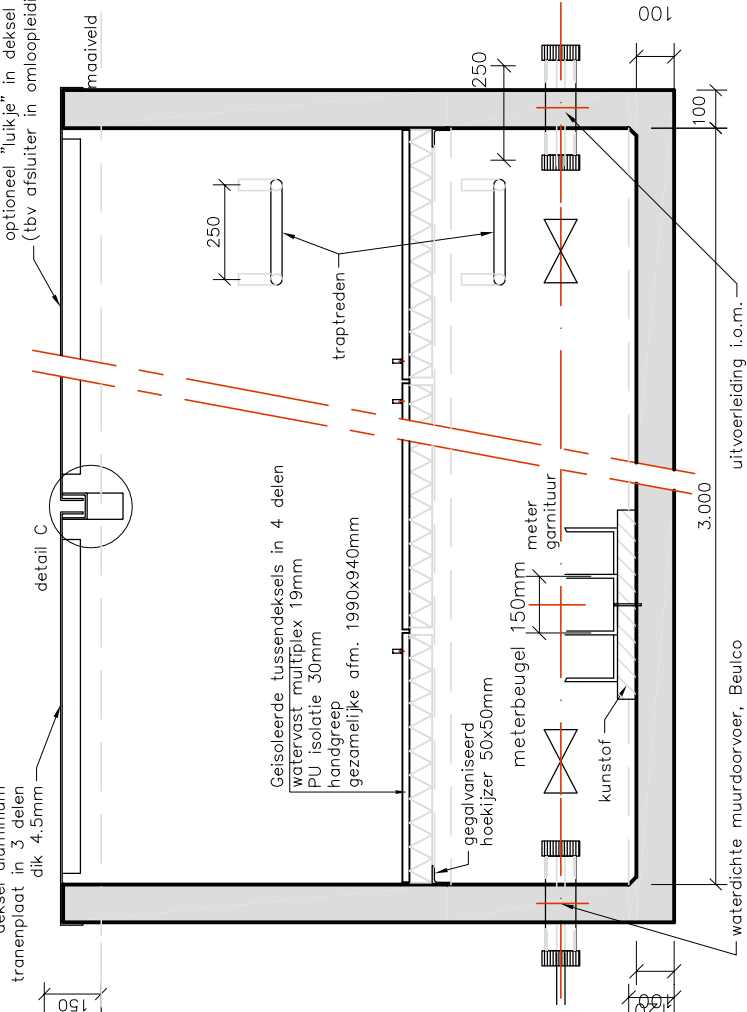

onderaanzicht aluminium dekseel schaal 1:20

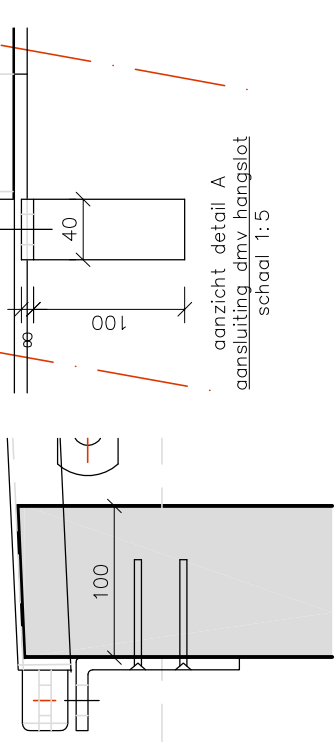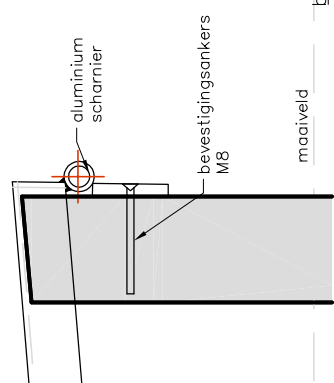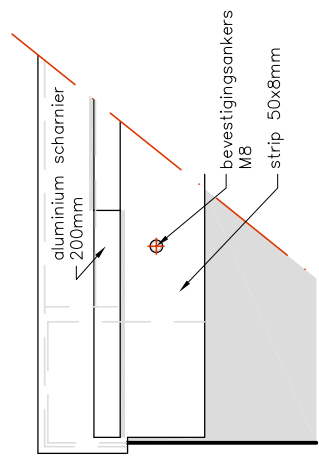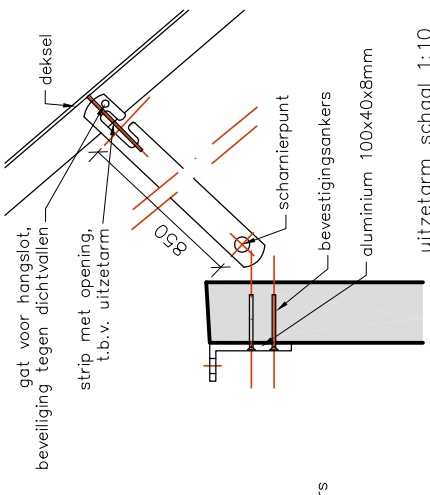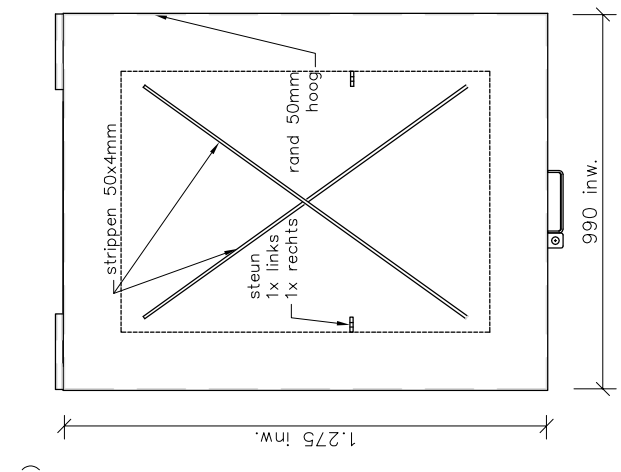

Opmerking - gewicht is ca. 4,6 ton	datum	7 febr. 06	schaal	formaat
	getekend	JHD	1:2,	A4
	gezien	AB	1:5,	
	paraaf		1:20	

Onderwerp Buiten-meterput voor opstelling van watermeter QN 5 en 10

doornede Detail A aansluiting dmV hangslot schaal 1:5

Detail C Ondersteuning en afdichting tussen beide deksels schaal 1:5



Betonbedrijf Broersma BV

Leeuwarderstraatweg 97
8441 PH Heerenveen
Tel.: 05136 - 10 716
Fax: 05136 - 10 878