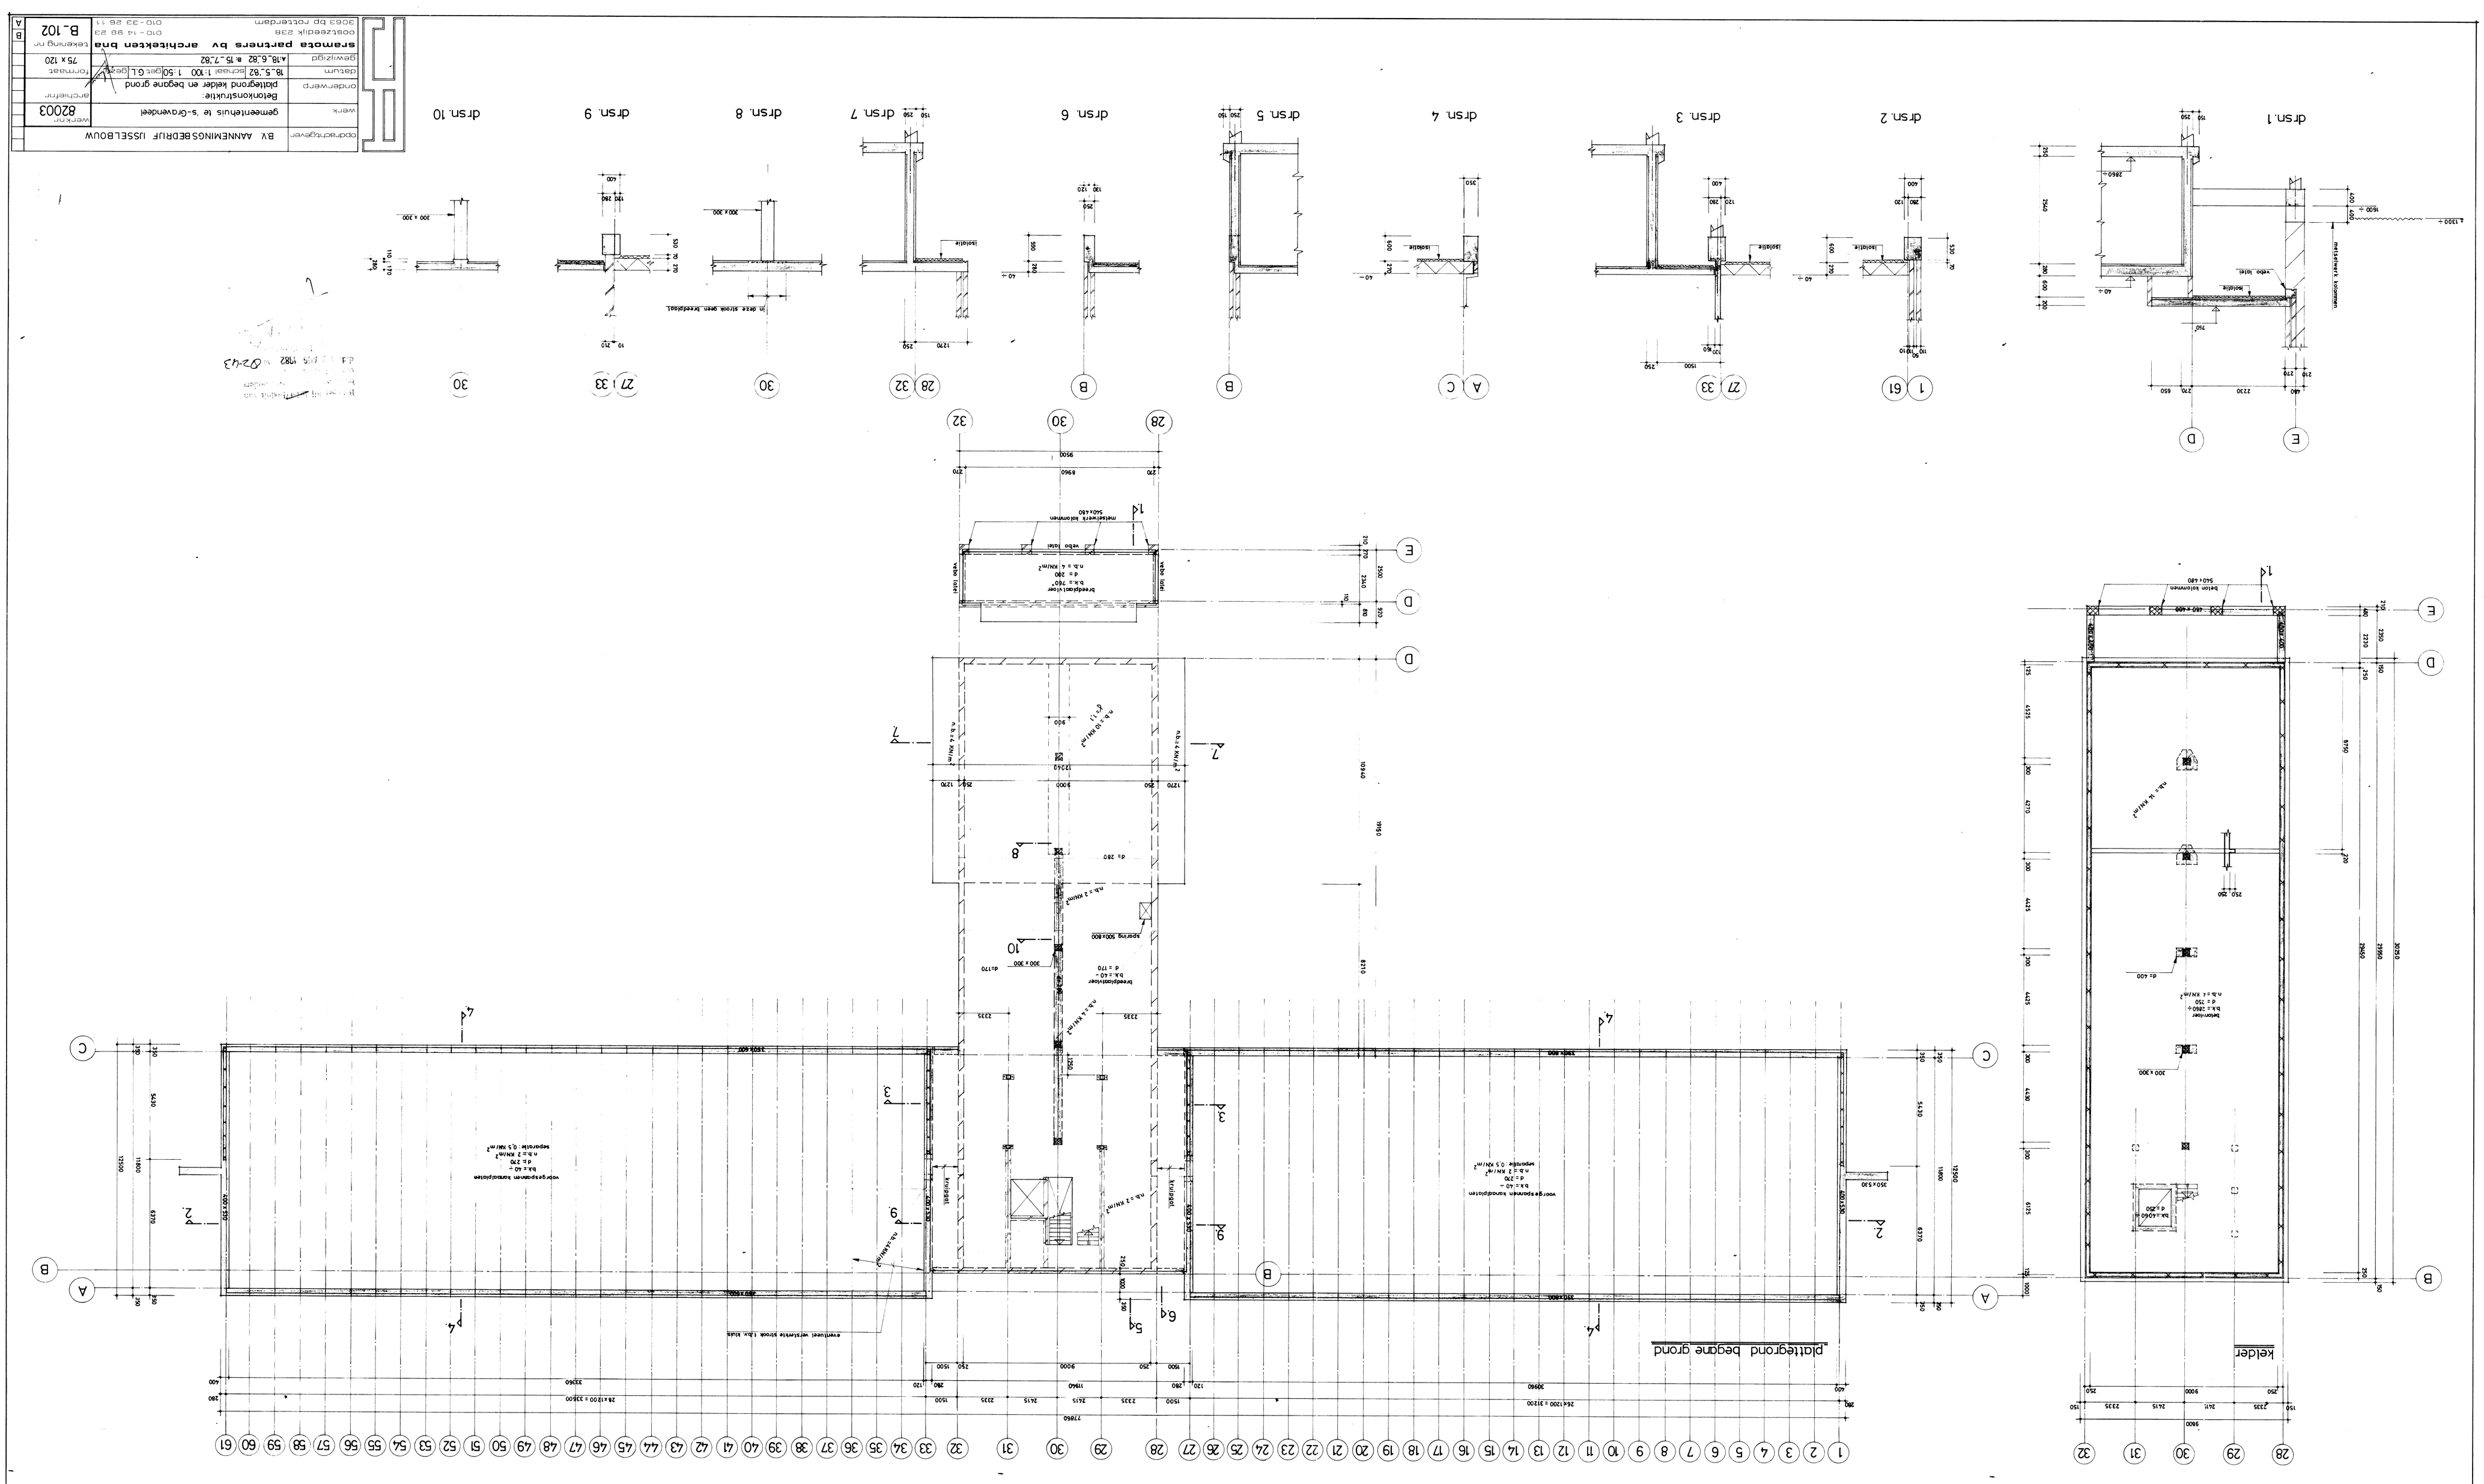
plattegrond begane grond
kelder
drsn. 1
drsn. 2
drsn. 3
drsn. 4
drsn. 5
drsn. 6
drsn. 7
drsn. 8
drsn. 9
drsn. 10
opdrachtgever: BV AANNEMINGSBEDRIJF IJSSELBOUW
werk: gemeentehuis te 's-Gravendeel
onderwerp: Betonkonstruktie: plattegrond kelder en begane grond
gewijzigd: A18-6-'82 & 15-7'82
datum: 18-5-'82 schaal: 1:100 1:50 get. O.L. gezien:
formaat: 75 x 120
werknr: 82003
architect:
stamotta partners bv architekten bna
coolsteedijk 238 010-14 98 23
3063 bb rotterdam 010-33 26 11
tekening nr: B-102
A
B