

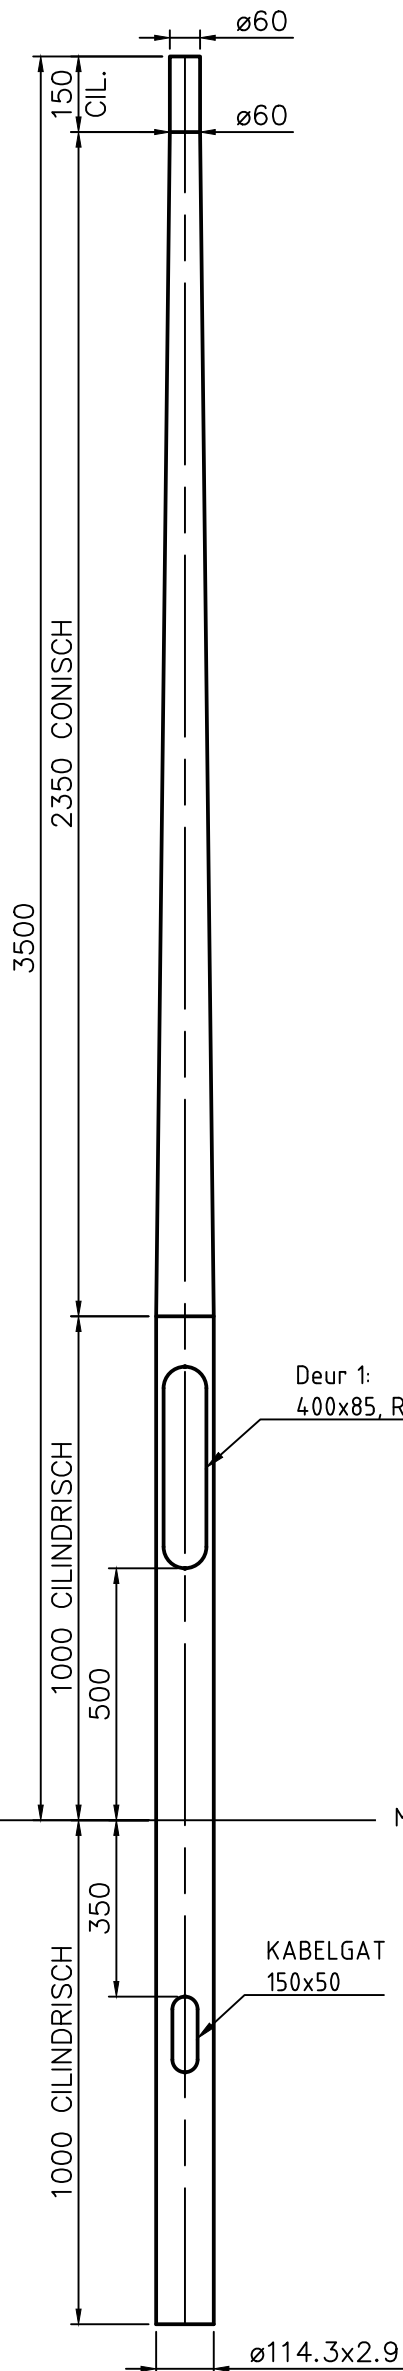


Uit 1 buis naadloos getrokken


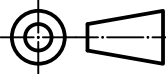


Details deur no: 1			
Afmetingen:	H=400	B=85	R=42.5
Deur:	68-DEUSRB01		
Binnenwerk:	68-BIMMSG04		
Sluiting:	68-SLK30R01		
Variabele:	Waarde:		
-	-		
-	-		

Oppervlaktebehandeling:		P5		
- Thermisch verzinkt volgens EN ISO 1461. - Poedercoaten in een twee lagen systeem met een minimale laagdikte van 120 micron in de kleur RAL ¹ ¹) RAL kleur volgens de laatst geldende offerte of opdrachtbevestiging.				
INDIEN NIET ANDERS OP TEKENING AANGEGEVEN:		TOLERANTIES: NEN-ISO 2768-c en NEN-EN40-2	EN40-5	
PMF STALEN MASTEN Postbus 13 9250 AA BURGUM Nederland Telefoon: +31 (0)511 - 46 38 15 Email: bergum@pmf.nl Internet: www.pmf.nl 	Getekend:	HDV	Deze tekening is eigendom van PMF Machinefabriek Bergum B.V. Het zonder schriftelijke toestemming kopiëren, reproduceren of publiceren van (een deel van) deze tekening geeft PMF het recht tot een opeisbare boete van € 1.250,00 per tekening per overtreding. Auteursrechten voorbehouden volgens de wet. ISO 128 	
	Datum:	27-11-2009		
	Schaal:	1:15		
	Maateenheid:	mm	Uitwendig oppervlak (m²):	
	Gewicht (kg):	33.80		
	Lengte (mm):	4500	Materiaal, tenzij anders aangegeven:	S235
	Benaming: LM-RCR-BGL 3.5M-Tø60x150			
	Tekeningnummer: 1301320P5		Blad: 1/1	Revisie: 0

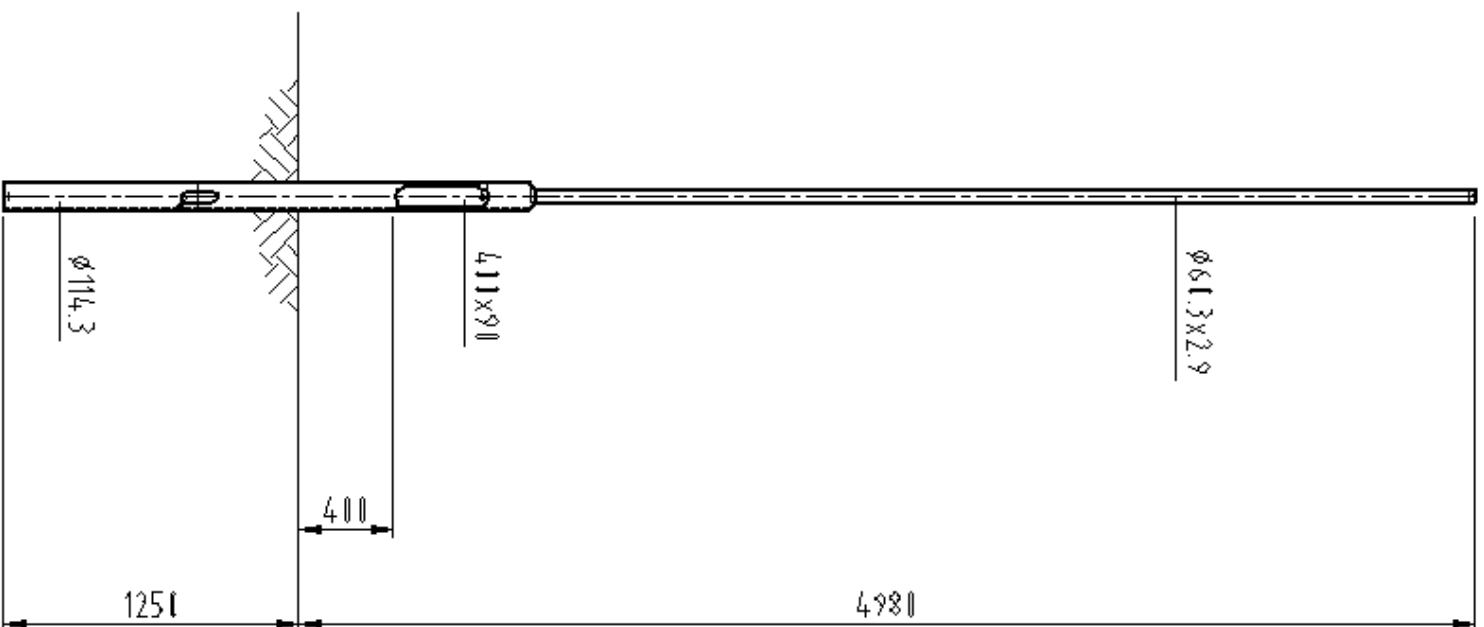

			
Kaal Masten BV Gaststraat oost 7, 5344 AH Oss Postbus 42, 5344 AA Oss Nederland Telefoon +31 (0)475 67 67 67 Telefax +31 (0)475 62 62 76 Internet www.kaal.nl			
omschrijving :		CVL 5.0 PT60-GST114	
project :		getekend JME	
schaal 1 : 31 gecentr. BB		datum 14-15-2008 gezien tek.nr. 6211423008 A	
formaat A3L 		projectie 	

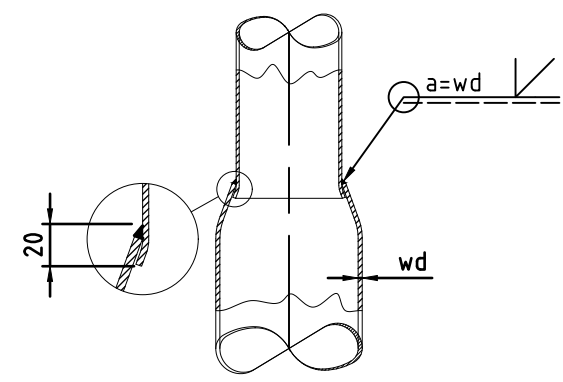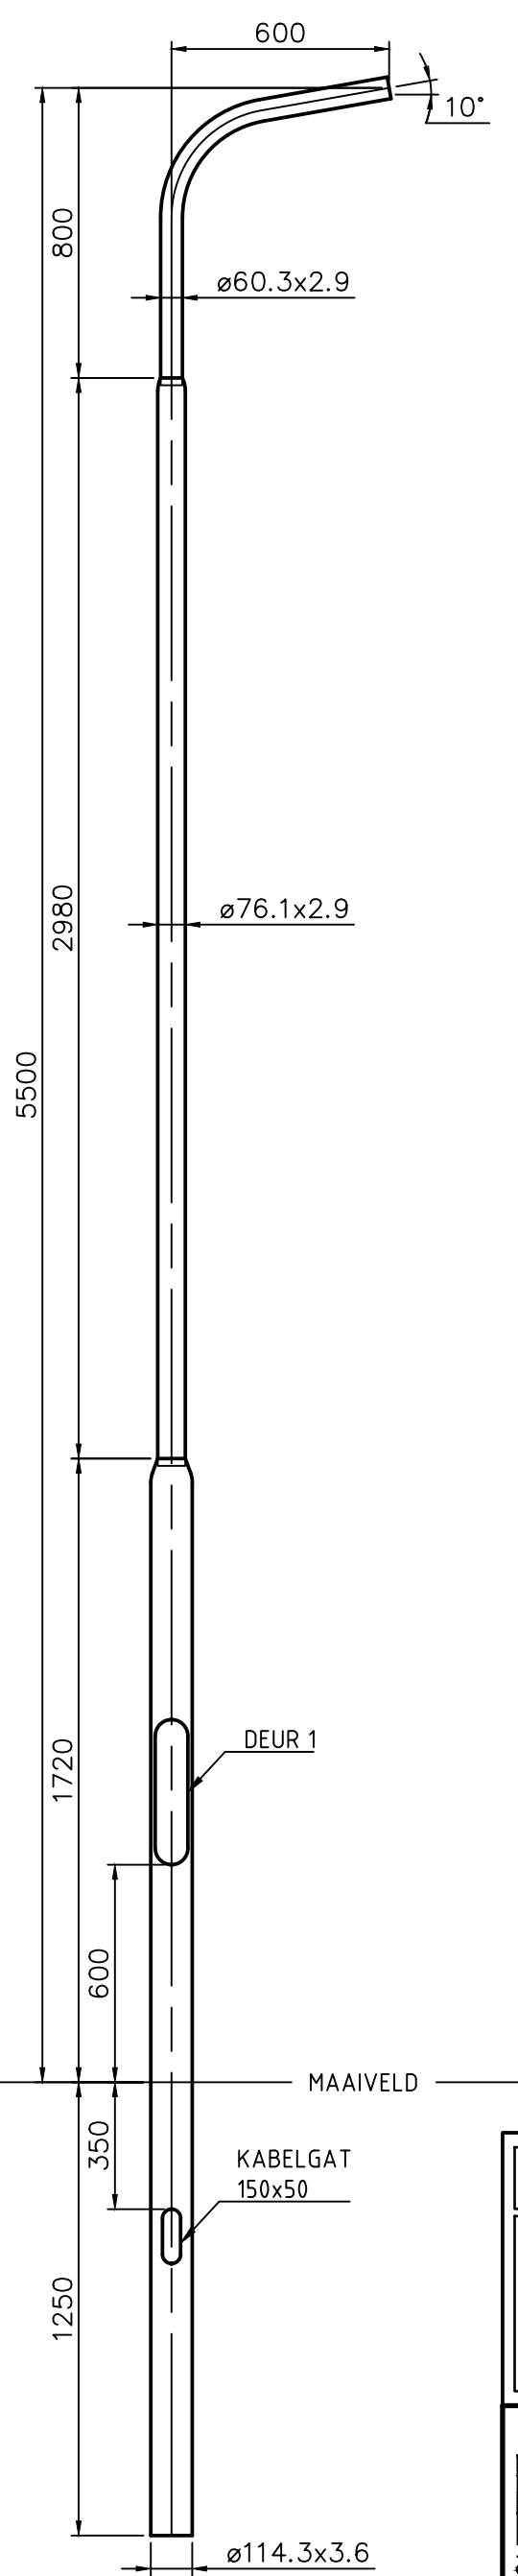


VERLOOP DETAIL (1:10)

Details deur no: 1		
Afmetingen:	H=400	B=90
Deur:	68-DEUSRB01	
Binnenwerk:	68-BIMZSG03	
Sluiting:	68-SLK30R01	
Variabele:	Waarde:	
-	-	
-	-	


Oppervlaktebehandeling:		P5		
- Thermisch verzinkt volgens EN ISO 1461. - Poedercoaten in een twee lagen systeem met een minimale laagdikte van 120 micron in de kleur RAL¹ ¹) RAL kleur volgens de laatst geldende offerte of opdrachtbevestiging.				
PMF STALEN MASTEN Postbus 13 9250 AA BURGUM Nederland Telefoon: +31 (0)511 - 46 38 15 Email: bergum@pmf.nl Internet: www.pmf.nl	Getekend:	HDV	Deze tekening is eigendom van PMF Machinefabriek Bergum B.V. Het zonder schriftelijke toestemming kopiëren, reproduceren of publiceren van (een deel van) deze tekening geeft PMF het recht tot een opeisbare boete van € 1.250,00 per tekening per overtreding. Auteursrechten voorbehouden volgens de wet. ISO 128	
	Datum:	27-11-2009		
	Schaal:	1:20		
	Maateenheid:	mm	Uitwendig oppervlak (m ²):	2.02
	Gewicht (kg):	50.05		
	Lengte (mm):	6750	Materiaal, tenzij anders aangegeven:	S235
	Benaming: LM-2V-LPH5.5M-1x600-10°1K-ø60-R=275			
Tekeningnummer: 1701095P5		Blad: 1/1	Revisie: 1	Formaat: A3

LMK 94-3 LMK 94-4 LMK 94-1

LASDETAIS TENZIJ ANDERS AANGEGEVEN

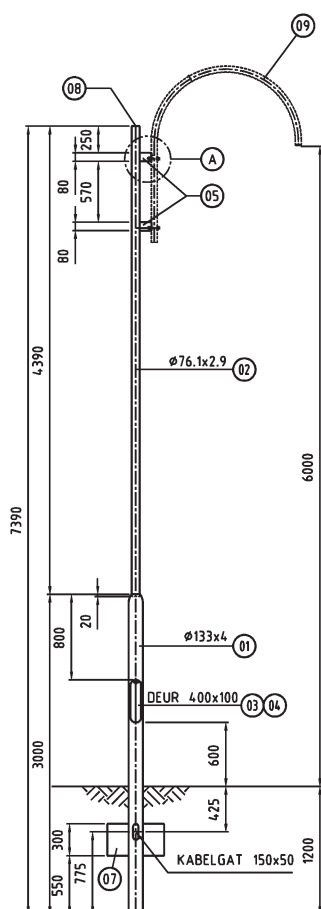

DETAIL A
SCHAAL 1 : 2.5

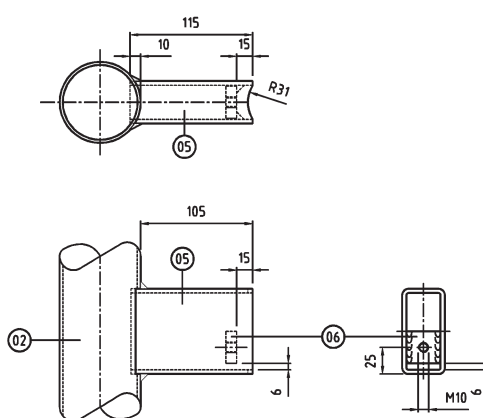


09	01	EUK60-R675		6218613002
08	01	Gap gl-76 gpn320 wand 2-3 zw.		04020700076
07	02	Dondvuelgel 300x200x4		7091804080
06	02	Skiper 30x10 S235JR L=6mtr.	30	08040803010
05	02	Kaker 80x0x4 S275 L=12mtr.	115	08061008004
04	01	Master-opening<193 losse rail 400		7070231040
03	01	Deur Knevel 3k11-110 (enk.nr.)		70702430505
02	01	Buis 76,1x2,9 S235JR L=12mtr.	4410	08010807603
01	01	Buis 133x4 S235JR L=12mtr.	3000	08010813304

POS.	AANT.	OMSCHRIJVING/AFMETING	BREED	LANG	ART.NR.
WIDEN NIET ANDERS OP TEKENING AANGEGEVEN :			AutoCAD 2000 DWG		
BOUTEN :	8.8 TH.V.Z.	BUS : DIN 2458/1626/2	TOLERANTIES : DIN - NEN-EN 40-2		
AFBROUWEN :	A.A. FI. V.7	MATERIAAL : S355JR	TOE FANTIES : ALG. - NEN-EN 2248-2		

 kaal MASTENABRIEK	omschrijving CVL 6.0 EUK60-GST133		materiaal 3231R valschijven ALU 2 rein-vo 2 REE 2	
Kaal Mastenfabriek B.V. Gestratoot 7 Postbus 43, 5340 AA OSS Telefoon 0478 - 631874 Telefax 0478 - 647339	project 		gekleurd JVE	
	school 1 : 25.0		format A2L	
	datum 12-10-2005 wijz.1 wijz.2 wijz.1 wijz.4 wijz.2		project tek.nr 6218162001	


auteursrechten voorbehouden volgens de wet


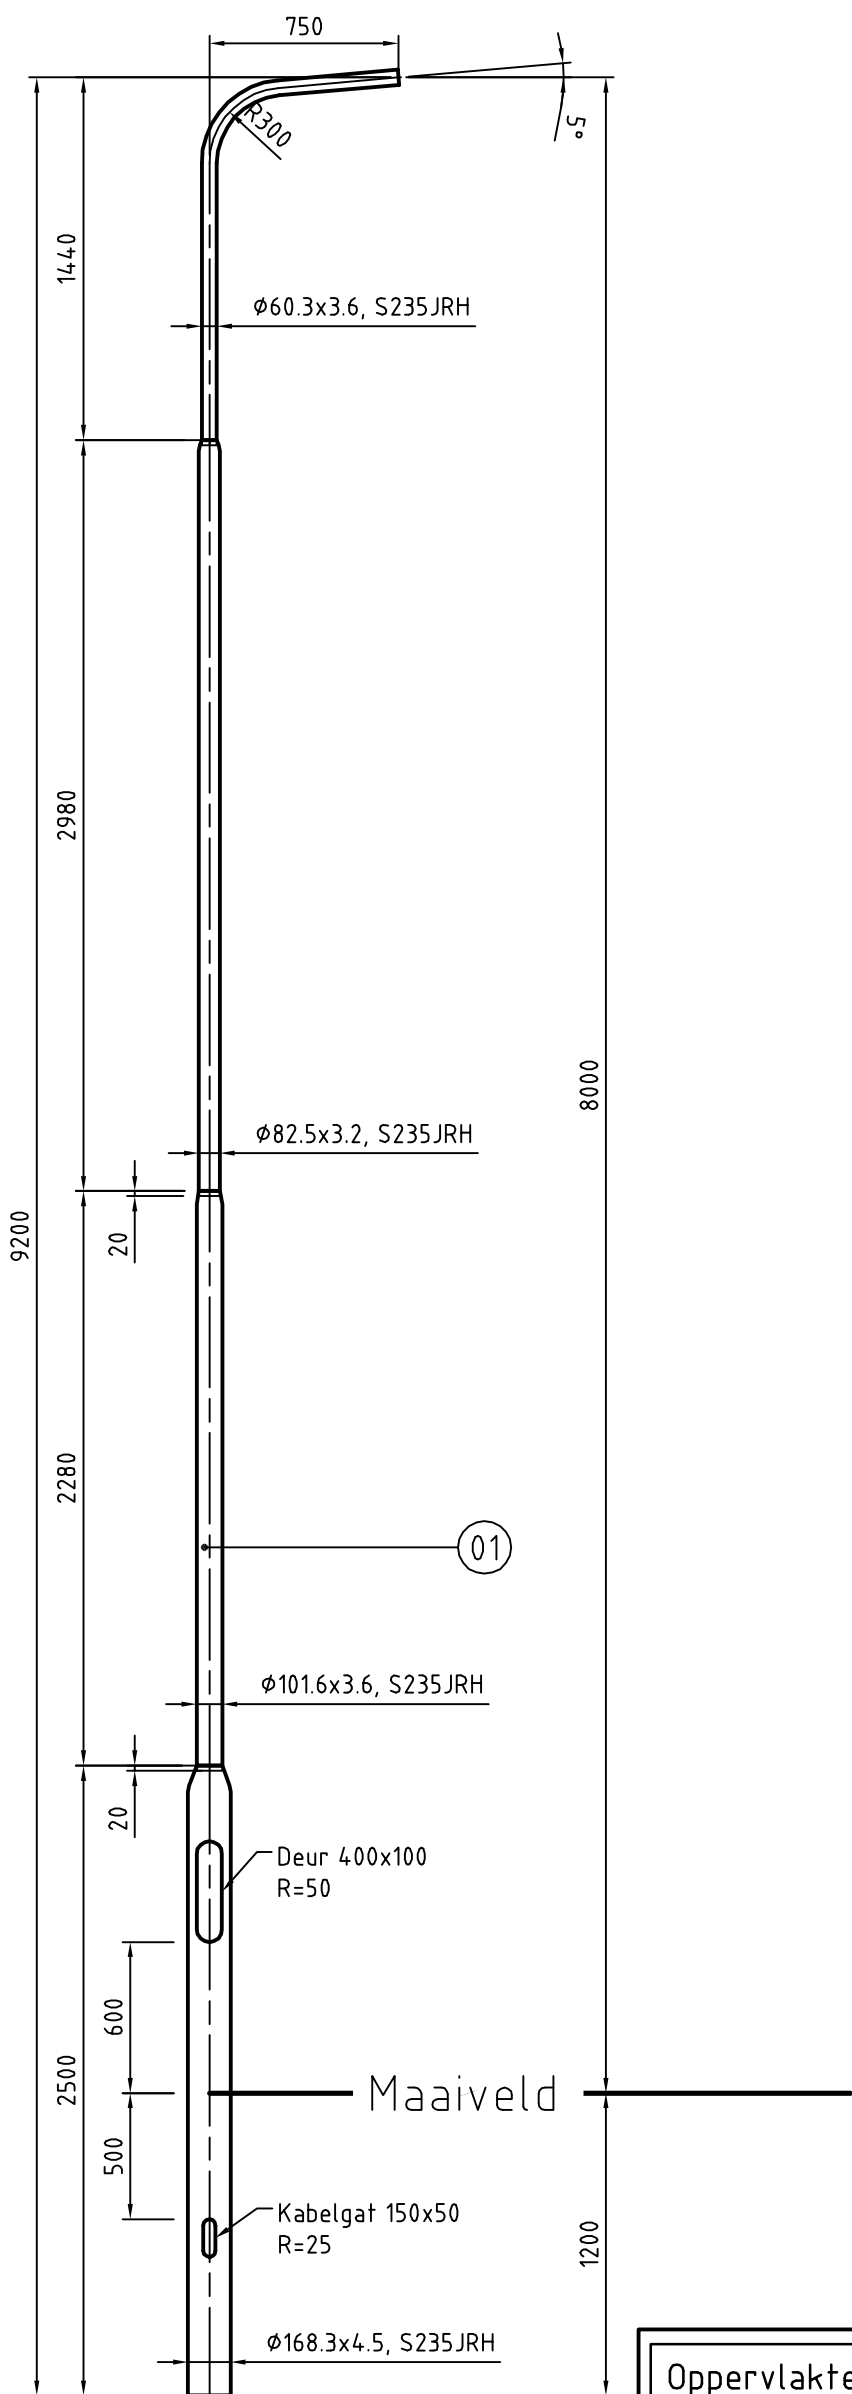


Details deur no: 1		
Afmetingen:	H=400	B=100
Binnenwerk:	68-BIMZSG03	
Deur:	DESSRB01	
Sluiting:	68-SLK30R01	
Variabele:	Waarde:	
-	-	
-	-	

Oppervlaktebehandeling:	P5
-------------------------	----

Thermisch verzinkt volgens EN ISO 1461
Poedercoaten in een twee lagen systeem met een minimale laagdikte van 120 micron in de kleur RAL¹
¹) RAL kleur volgens de laatst geldende offerte of opdrachtbevestiging.

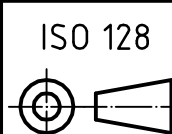
 STALEN MASTEN Postbus 13 9250 AA BURGUM Nederland Telefoon: +31 (0)511 - 46 38 15 Email: bergum@pmf.nl Internet: www.pmf.nl	Getekend:	BDS	Deze tekening is eigendom van PMF Machinefabriek Bergum B.V. Het zonder schriftelijke toestemming kopiëren, reproduceren of publiceren van (een deel van) deze tekening geeft PMF het recht tot een opeisbare boete van € 1.250,00 per tekening per overtreding. Auteursrechten voorbehouden volgens de wet.		
	Datum:	31/10/2011			
	Schaal:	1:30			
	Maateenheid:	mm			
	Gewicht (kg):	94.5	Uitwendig oppervlak (m ²):		3.21
Lengte (mm):		9200	Materiaal, tenzij anders aangegeven:	S235	
Benaming: LM-3V-LPH 8M-1x750-5°1K-ø60-R300 LICHTMAST-3V-LPH 8M-UITLEGGERS 1x750-5°-1xKNIK-ø60-R300					
Tekeningnummer: 1701264P5			Blad: 1/1	Revisie: 0	Formaat: A3

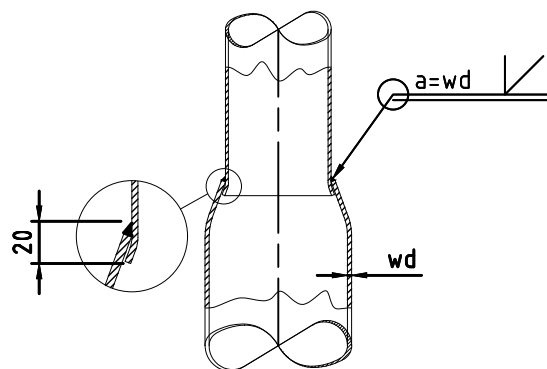
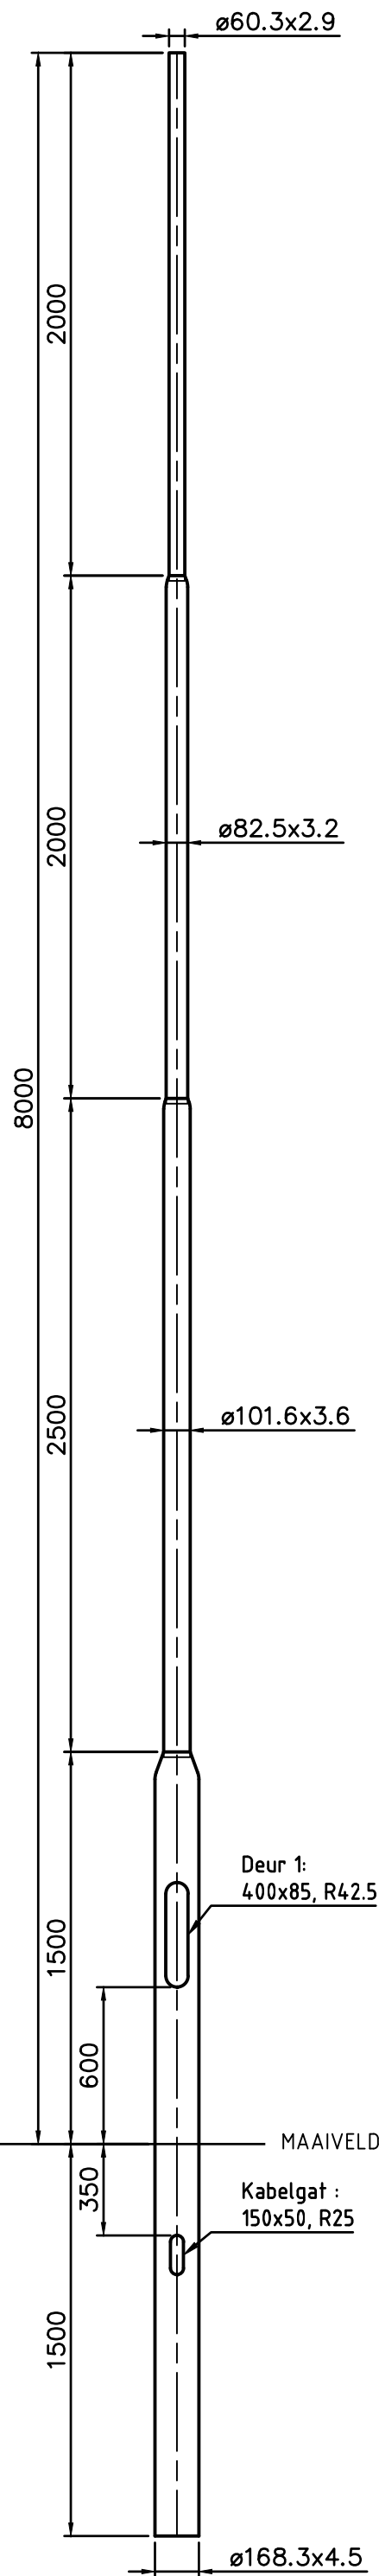


DETAIL VERLOOP

Details deur no: 1			
Afmetingen:	H=400	B=85	R=42.5
Deur:	68-DEUSRB01		
Binnenwerk:	68-BIMMSG04		
Sluiting:	68-SLK30R01		
Variabele:	Waarde:		
-	-		
-	-		

Oppervlaktebehandeling:		PJ
-Thermisch verzinkt volgens EN ISO 1461. -Grondstuk voorzien van een polyester corrosiehuls. -Poedercoaten in een 2-laags systeem met een minimale laagdikte van 120 micron in de kleur RAL ¹ ¹) RAL kleur volgens de laatst geldende offerte of opdrachtbevestiging.		


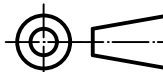
INDIEN NIET ANDERS OP TEKENING AANGEGEVEN:		TOLERANTIES: NEN-ISO 2768-c en NEN-EN40-2		EN40-5
 PMF STALEN MASTEN Postbus 13 9250 AA BURGUM Nederland Telefoon: +31 (0)511 - 46 38 15 Email: bergum@pmf.nl Internet: www.pmf.nl	Getekend:	F. v/d Weij	Deze tekening is eigendom van PMF Machinefabriek Bergum B.V. Het zonder schriftelijke toestemming kopiëren, reproduceren of publiceren van (een deel van) deze tekening geeft PMF het recht tot een opeisbare boete van € 1250,00 per tekening per overtreding. Auteursrechten voorbehouden volgens de wet. ISO 128 	
	Datum:	10-4-2018		
	Schaal:	1:25		
	Maateenheid:	mm		
Offerte tekening				
Benaming: LM-3V-BGL 8M-Tø60				
Tekeningnummer: 1804033-03			Blad: 1/1	Revisie: 0
			Formaat: A3	

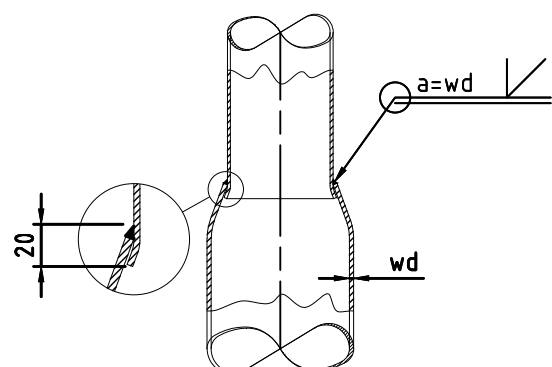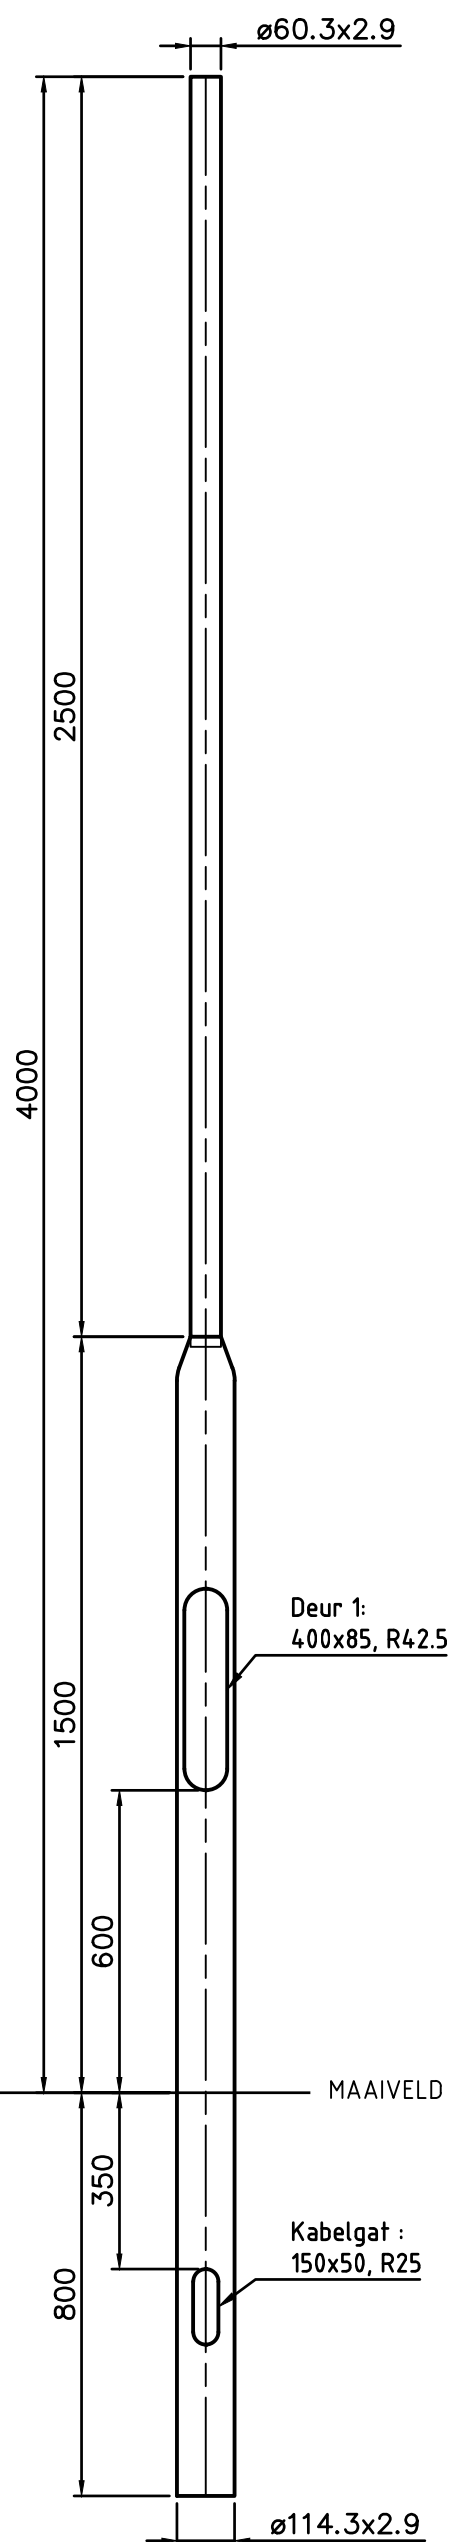

DETAIL VERLOOP

Details deur no: 1			
Afmetingen:	H=400	B=85	R=42.5
Deur:	68-DEUSRB01		
Binnenwerk:	68-BIMMSG04		
Sluiting:	68-SLK30R01		
Variabele:	Waarde:		
-	-		
-	-		



Oppervlaktebehandeling:		PJ	
-Thermisch verzinkt volgens EN ISO 1461. -Grondstuk voorzien van een polyester corrosiehuls. -Poedercoaten in een 2-laags systeem met een minimale laagdikte van 120 micron in de kleur RAL¹ ¹) RAL kleur volgens de laatst geldende offerte of opdrachtbevestiging.			
INDIEN NIET ANDERS OP TEKENING AANGEGEVEN:		TOLERANTIES: NEN-ISO 2768-c en NEN-EN40-2	
INDIEN NIET ANDERS OP TEKENING AANGEGEVEN:		EN40-5	
 STALEN MASTEN Postbus 13 9250 AA BURGUM Nederland Telefoon: +31 (0)511 - 46 38 15 Email: bergum@pmf.nl Internet: www.pmf.nl	Getekend:	F. v/d Weij	
	Datum:	10-4-2018	
	Schaal:	1:15	
	Maateenheid:	mm	
Deze tekening is eigendom van PMF Machinefabriek Bergum B.V. Het zonder schriftelijke toestemming kopiëren, reproduceren of publiceren van (een deel van) deze tekening geeft PMF het recht tot een opeisbare boete van € 1.250,00 per tekening per overtrekking. Auteursrechten voorbehouden volgens de wet.			
ISO 128			
Offerte tekening			
Benaming: LM-1V-BGL 4M-Tø60			
Tekeningnummer: 1804033-01		Blad: 1/1	Revisie: 0
		Formaat: A3	

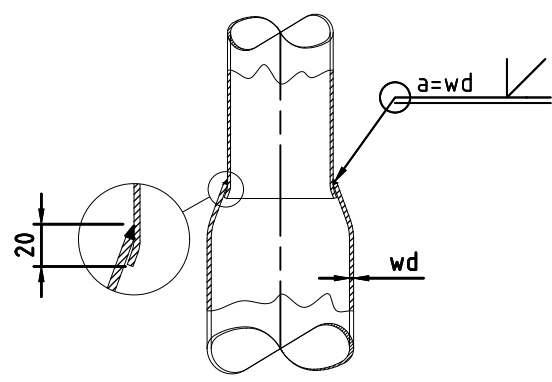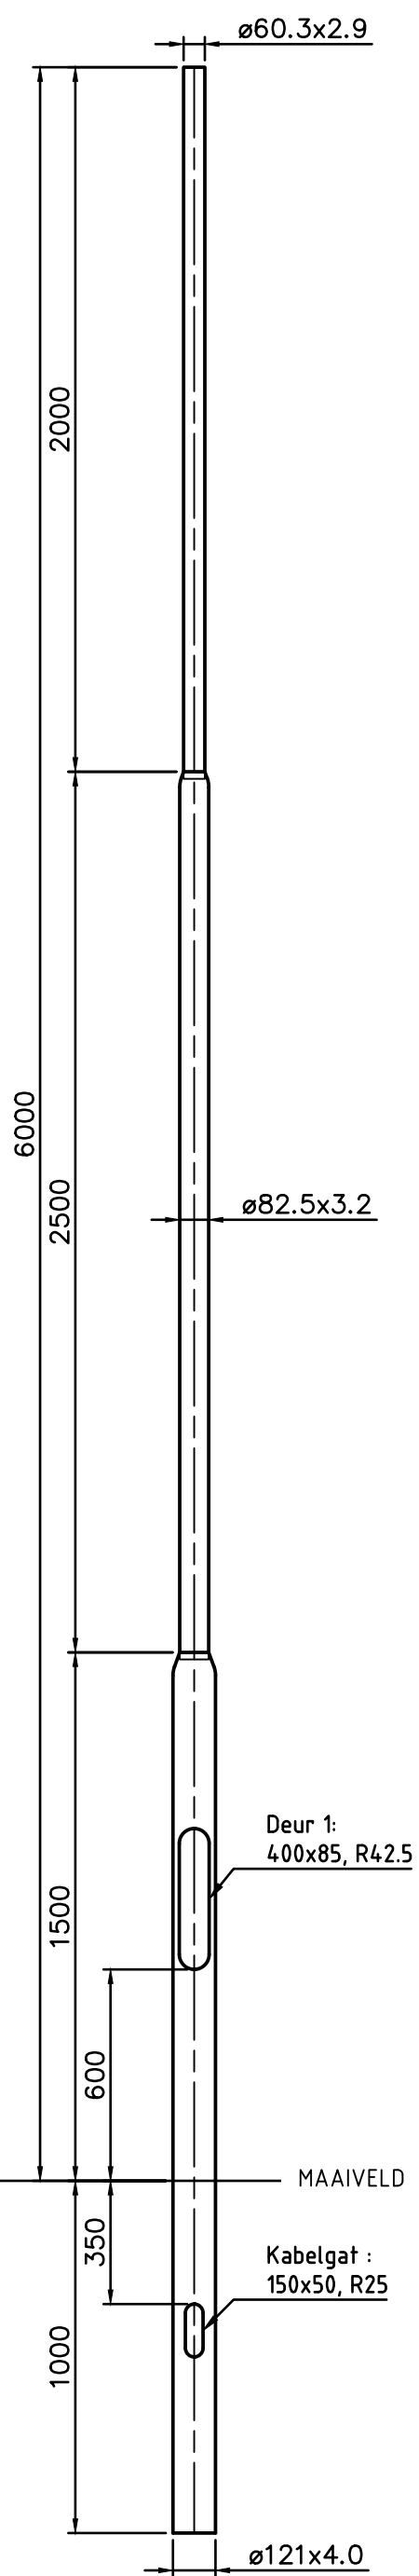

DETAIL VERLOOP

Details deur no: 1			
Afmetingen:	H=400	B=85	R=42.5
Deur:	68-DEUSRB01		
Binnenwerk:	68-BIMMSG04		
Sluiting:	68-SLK30R01		
Variabele:	Waarde:		
-	-		
-	-		

Oppervlaktebehandeling:		PJ	
-Thermisch verzinkt volgens EN ISO 1461. -Grondstuk voorzien van een polyester corrosiehuls. -Poedercoaten in een 2-laags systeem met een minimale laagdikte van 120 micron in de kleur RAL¹			
¹) RAL kleur volgens de laatst geldende offerte of opdrachtbevestiging.			
INDIEN NIET ANDERS OP TEKENING AANGEGEVEN:		TOLERANTIES: NEN-ISO 2768-c en NEN-EN40-2	
		EN40-5	
PMF STALEN MASTEN Postbus 13 9250 AA BURGUM Nederland Telefoon: +31 (0)511 - 46 38 15 Email: bergum@pmf.nl Internet: www.pmf.nl	Getekend:	F. v/d Weij	
	Datum:	10-4-2018	
	Schaal:	1:20	
	Maateenheid:	mm	
Deze tekening is eigendom van PMF Machinefabriek Bergum B.V. Het zonder schriftelijke toestemming kopiëren, reproduceren of publiceren van (een deel van) deze tekening geeft PMF het recht tot een opeisbare boete van € 1.250,00 per tekening per overtrekking. Auteursrechten voorbehouden volgens de wet.			
ISO 128			
Offerte tekening			
Benaming: LM-2V-BGL 6M-T $\varnothing$ 60			
Tekeningnummer: 1804033-02		Blad: 1/1	Revisie: 0
		Formaat: A3	

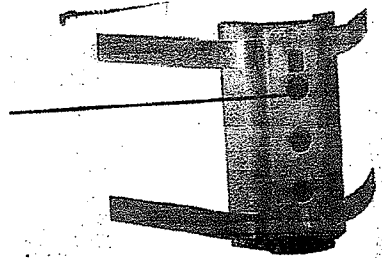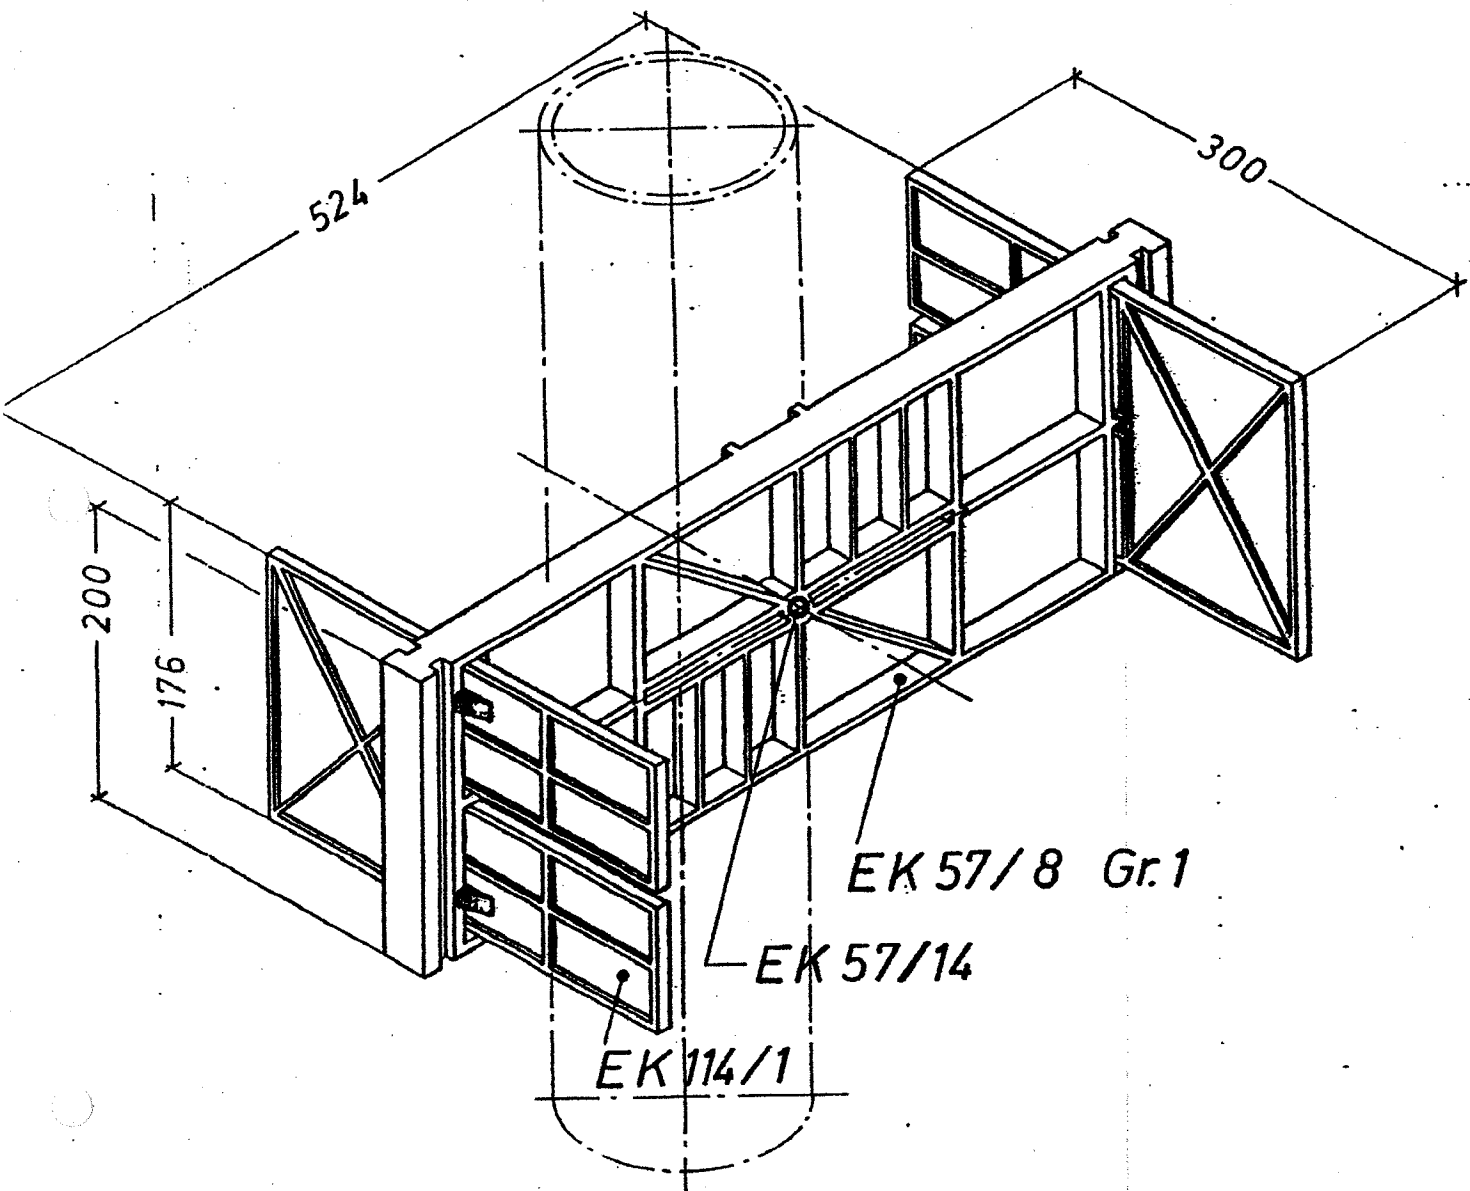

					Freimaßtoleranzen			 LAMINOMATZINDUSTRIE-CHÖRE 181 GARMISCH-PARTENKIRCHEN		
					78	Tag	Name	Grundflügel für Maste		Maßstab 1:5
					Bearb.	8.3.	pc			
					Gepr.					
					Norm					
1)	Bezeichnung	19.3.19	elldk	EK 114						
Ausgabe	Anderung	Tag	Name							