VOOR AANSLUITING ZIE TEKENINGNR. 20HB0558-NS-203

VOOR AANSLUITING ZIE TEKENINGNR. 20HB0558-NS-201

RENVOOI WOONRIJP MAKEN

VERHARDINGEN

Betonstraatstenen keiformaat, kleur zwart
in halfsteensverband (molgoot 5 strekken)

RIOLERING

Straatkolk, leverancier TBS Soest, type STR-9736 (terrein)

Straatkolk, leverancier TBS Soest, type STR-3245/30 (molgoot)

Putrand met deksel t.b.v. vuilwater riolering

Putrand met deksel t.b.v. hemelwater riolering

Putrand met deksel t.b.v. drainage


ALGEMEEN

Dwarsprofiel

Bestaande eigendomsgrens

Bladgrens

Projectgrens

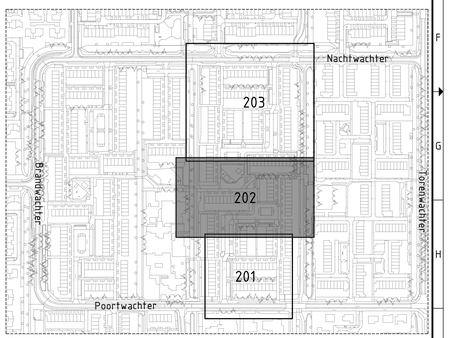

SITUATIE

SCHAAL: 1:3000

0 2 4 10m

1:200

Maten niet van tekening meten, doch geschreven maten aanhouden.
Maten in meters, tenzij anders vermeld. Peilmaten in meters t.o.v. N.A.P., tenzij anders vermeld. Materiaalmaten in mm, tenzij anders vermeld. Diameters in mm, tenzij anders vermeld.
Deze situatie is niet bindend t.a.v. de exacte maten van grenzen en opstallen.
De aangegeven hoogtemaatvoering betreft de hoofdmaatvoering van het gewenste profiel. Detailuitwerking door aannemer.

20HB0558BS
20HB0558BS BLADINDELING
20HB0558BS KADASTER
20HB0558NS

VERSIE | DATUM | OPMERKINGEN — WIJZIGINGSTABEL

GEMEENTE HOORN

Nieuwe Steen 1
Postbus 803
1620 AR Hoorn
T 0229 25 22 00

PROJECTOMSCHRIJVING
Vervangen riolering Tussen de Wachters

TEKENINGOMSCHRIJVING
Nieuwe situatie fase 2
Maaiveldinrichting

GETEKEND
Alec Fanger

PROJECTLEIDER
Sander Laan & Marco Dudink

BESTEK
RVE

SCHAAL
1 : 200

FORMAAT
A1

PROJECTNR.
20HB0558

TEKENINGNR.
20HB0558-NS-202

BLAD
02 van 03

VERSIE
02

DATUM
20-04-2023

STATUS
DEFINITIEF

DEZE TEKENING EN DE DAARIN VERVATTE GEGEVENS ZIJN EIGENDOM VAN DE GEMEENTE HOORN. ZE MOGEN ZONDER SCHRIFTELIJKE TOESTEMMING NIET WORDEN GEBRUIKT, VERVEELVOUDIGD OF OPENBAAR GEMAAKT.