RENVOOI WOONRIJP MAKEN

VERHARDINGEN


Betonstraatstenen keiformaat, kleur zwart
in halfsteensverband (molgoot 5 strekken)

RIOLERING

- Straatkolk, leverancier TBS Soest, type STR-9736 (terrein)
- Straatkolk, leverancier TBS Soest, type STR-3245/30 (molgoot)
- Putrand met deksel t.b.v. vuilwater riolering
- Putrand met deksel t.b.v. hemelwater riolering
- Putrand met deksel t.b.v. drainage

ALGEMEEN

- A–A Dwarsprofiel
- Bestaande eigendomsgrens
- 1–1 Bladgrens
- Projectgrens

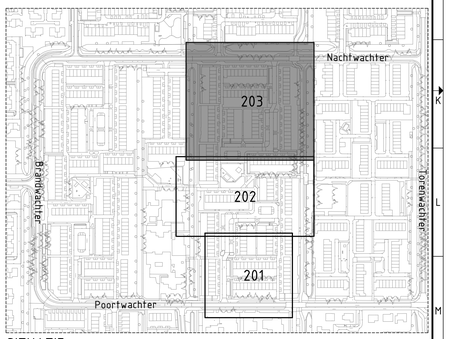

SITUATIE

SCHAAL: 1:3000

0 2 4 10m

1:200

Maten niet van tekening meten, doch geschreven maten aanhouden.
Maten in meters, tenzij anders vermeld.
Peilmaten in meters t.o.v. N.A.P., tenzij anders vermeld.
Materiaalmaten in mm, tenzij anders vermeld.
Diameters in mm, tenzij anders vermeld.
Deze situatie is niet bindend t.a.v. de exacte maten van grenzen en opstallen.
De aangegeven hoogtemaatvoering betreft de hoofdmaatvoering van het gewenste profiel. Detailuitwerking door aannemer.

20HB0558BS
20HB0558BS BLADINDELING
20HB0558BS KADASTER
20HB0558NS

VERSIE | DATUM | OPMERKINGEN — WIJZIGINGSTABEL

PROJECTOMSCHRIJVING
Vervangen riolering Tussen de Wachters

TEKENINGOMSCHRIJVING
Nieuwe situatie fase 2
Maaiveldinrichting

GETEKEND
Alec Fanger

PROJECTLEIDER
Sander Laan & Marco Dudink

BESTEK
n.v.t.

SCHAAL
1 : 200

FORMAAT
A0

PROJECTNR.	TEKENINGNR.	BLAD	VERSIE	DATUM	STATUS
20HB0558	20HB0558-NS-203	03 van 03	02	20-04-2023	DEFINITIEF

GEMEENTE HOORN

Nieuwe Steen 1
Postbus 202
1620 AR Hoorn
T 0229 20 22 00

VOOR AANSLUITING ZIE TEKENINGNR. 20HB0558-NS-202