


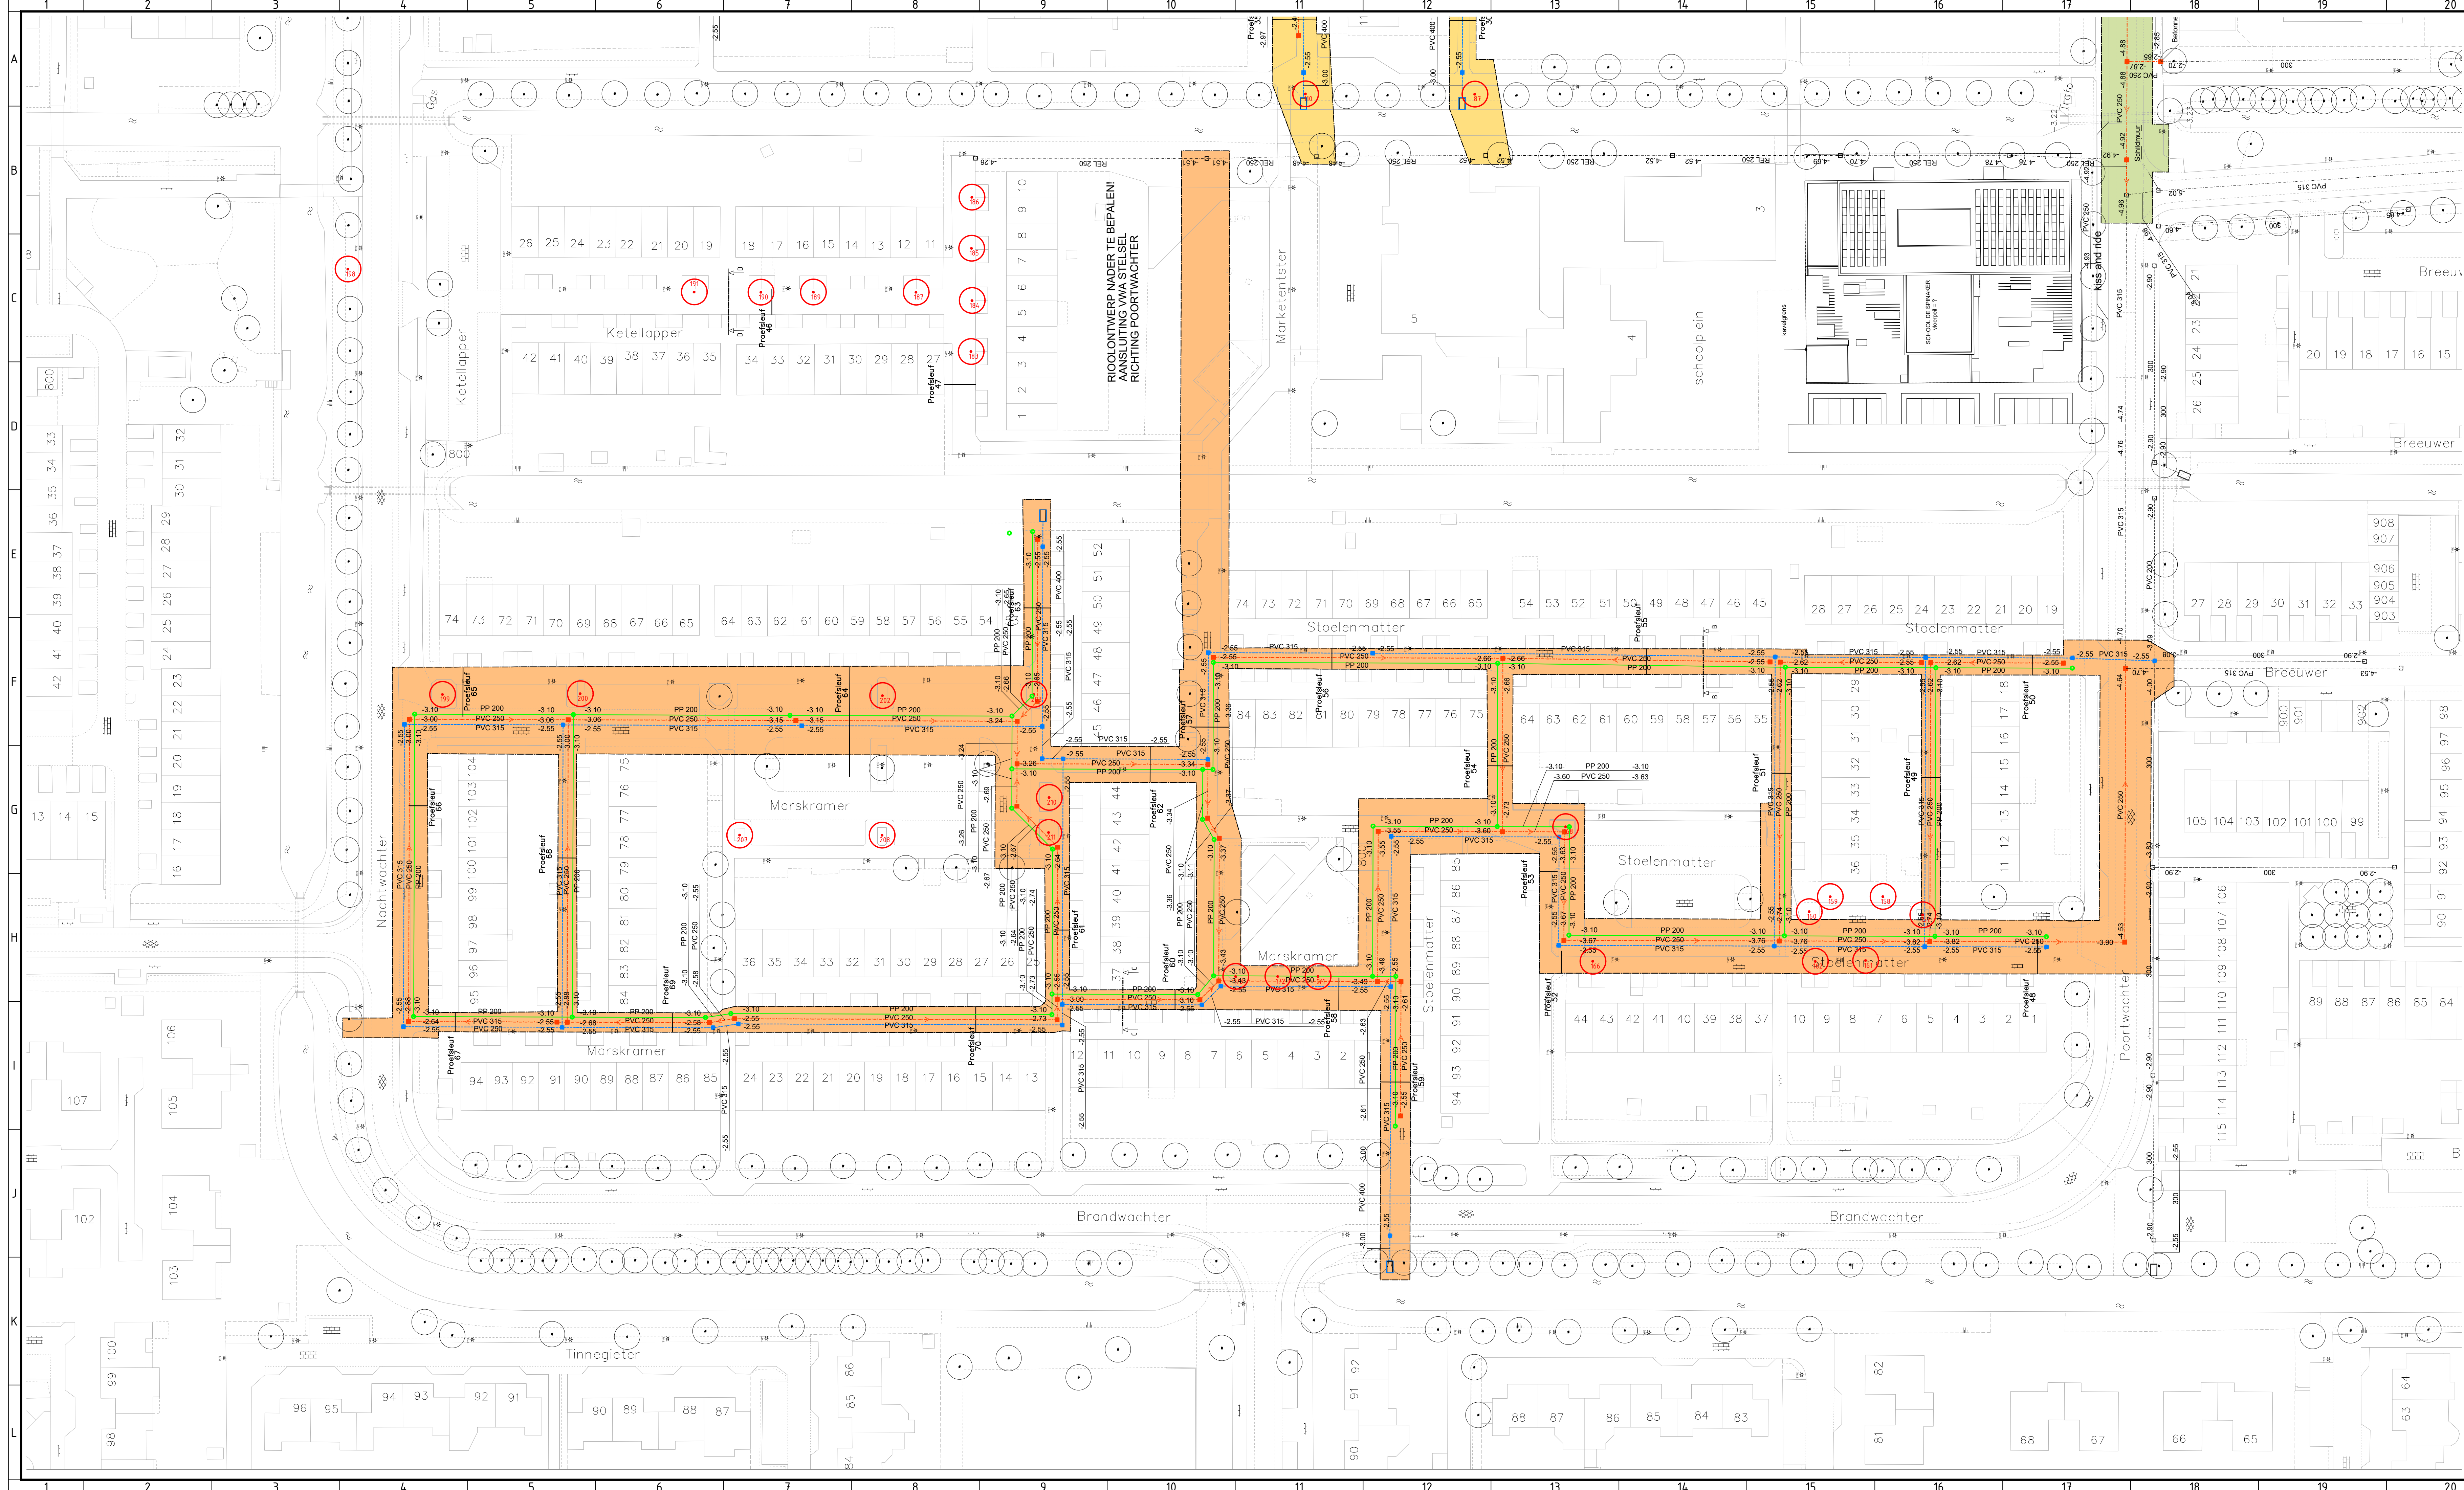


RENVOL RIOLERING

- Vuilwater riolering, materiaal en diameter volgens tekening
- Hemelwater riolering, materiaal en diameter volgens tekening
- Drainagetransport riolering, materiaal en diameter volgens tekening

Inspectieput vuilwater riolering
Inspectieput hemelwater riolering
Inspectieput drainagetransport riolering
Uitstroomvoorziening

Werkgebied fase 1
Werkgebied fase 2
Werkgebied fase 3

Bestaande boom
Te kappen boom inclusief nummer uitgevoerd door gemeente
Projectgrens

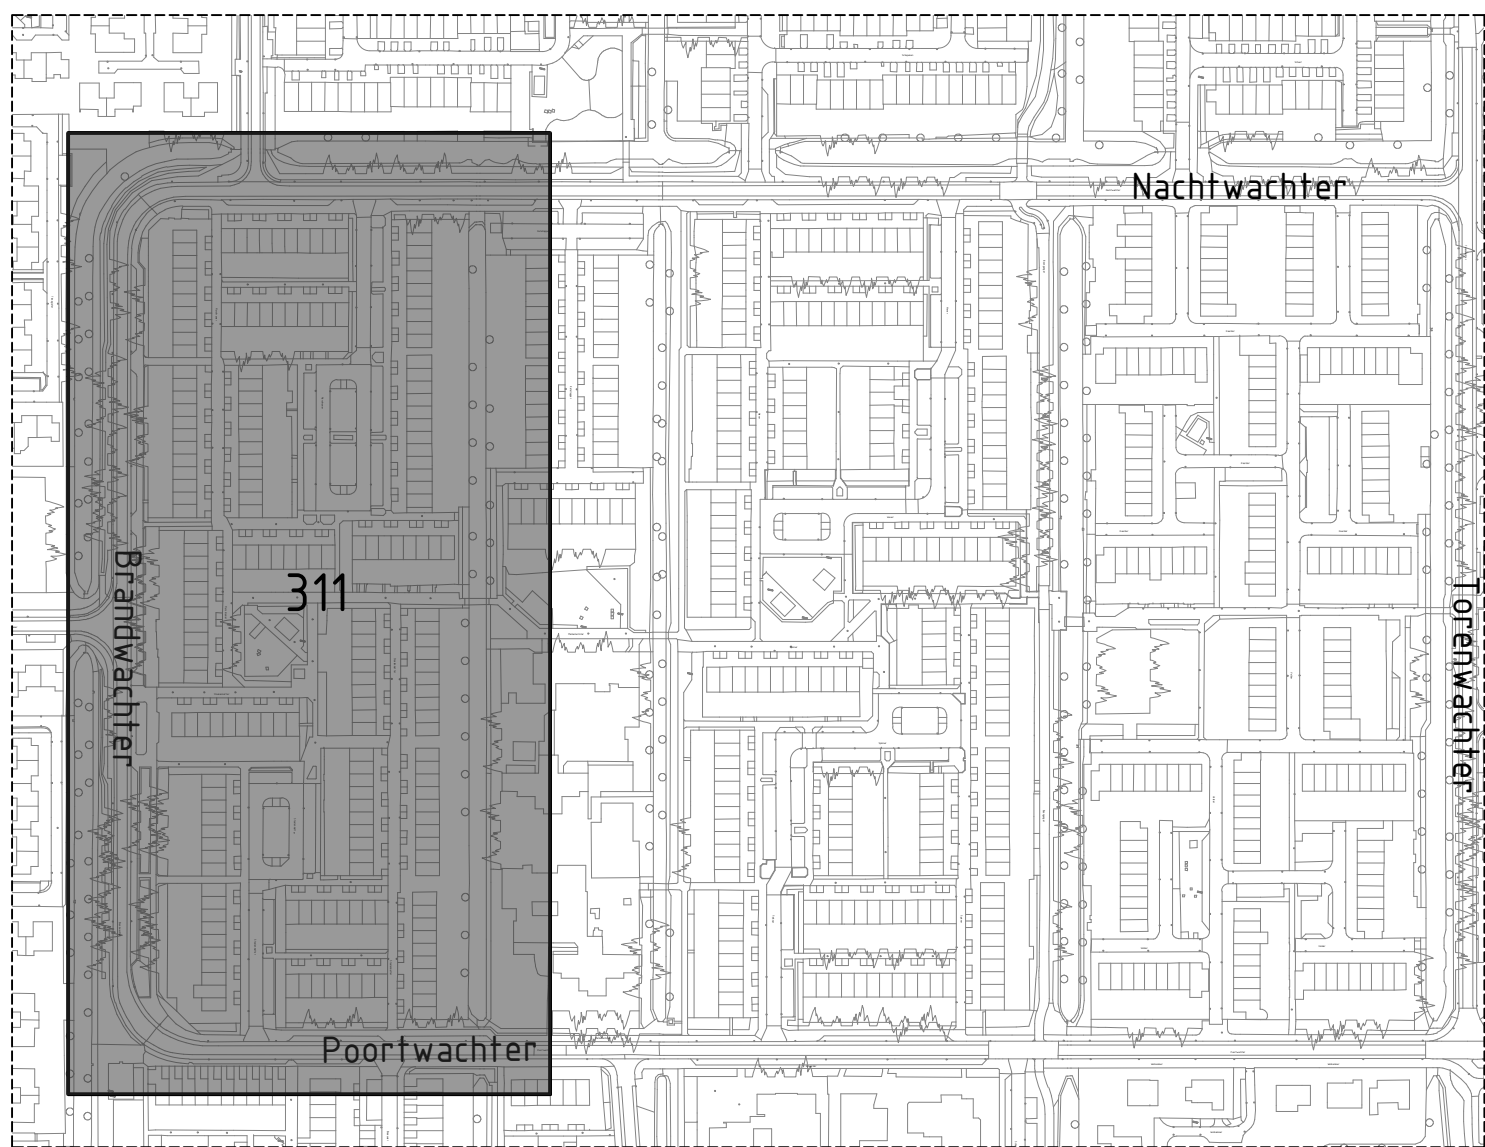

SITUATIE

SCHAAL: 1:3000

0 5 10 25m

Maten niet van tekening meten, doch geschreven maten aanhouden.
Maten in meters, tenzij anders vermeld.
Peilmaten in meters t.o.v. N.A.P., tenzij anders vermeld.
Materiaalmaten in mm, tenzij anders vermeld.
Diameters in mm, tenzij anders vermeld.
Deze situatie is niet bindend t.a.v. de exacte maten van grenzen en opstellen.
De aangegeven hoogteafvoer betreft de hoofdaanvoer van het gevestigde profiel.
Detailuitwerking door aannemer.

20HB0558B5 BLAINDIENING
20HB0558B5 OVERZICHT RIOLERING DG 1 TH 3
Samenstelling

VERSIE DATUM OPMERKINGEN			WIJZIGINGSTABEL	
PROJECTOMSCHRIJVING			GETEKEND	
Vervangen riolering Tussen de Wachters			Alec Fanger	
TEKENINGOMSCHRIJVING			PROJECTLEIDER	
Nieuwe situatie fase 3			Sander Luan & Marco Dudink	
Rioleringsplan			BESTEK	
			n.v.t.	
			SCHAAL	
			1 : 500	
			FORMAAT	
			A1	
PROJECTNR.	TEKENINGNR.		BLAD	
20HB0558	20HB0558-NS-311	01 van 01	VERSIE	
			02	
			STATUS	
			20-04-2023 DEFINITIEF	

GEMEENTE HOORN
Nieuw Steen 1
Postbus 88
1520 AR Hoorn
T 0229 25 22 00

Formaat A1 (594x841 mm)