
RENVOOI BESTAANDE SITUATIE

ob100x200	Opsluitband 100x200 mm
tr130/150	Trottoirband 130/150x250 mm
ib600x500	Inritband 600x160x500 mm
ib750x500	Inritband 750x200x500 mm
t300x300	Betontegels 300x300x45 mm kleur grijs tenzij anders vermeld
asf	Asfaltverharding
bss	Betonstraatstenen
kf	Keiformaat
kv	Kepenverband
ev	Elleboogverband
hv	Halfsteensverband
zw	Kleur zwart
rd	Kleur rood
	Inspectieput vuilwater riolering
	Inspectieput hemelwater riolering
	Uitstroomvoorziening
	Kolk (soort onbekend)
	Straatkolk
	Trottoirkolk
	Straatput: algemeen
	Paal: staal
	Paal: beton
	Kast: algemeen
	Verkeersbordpaal met verkeersbord (standaard)
	Verkeersbordpaal met verkeersbord (vlaggend)
	Afvalbak
	Speeltoestel
	Zitbank
	Lichtmast
	Boom met stamdiameter en optioneel soort en nummer
	Bestaande eigendomsgrens
1 1	Bladgrens
	Projectgrens

RENVOOI PROEFSLEUVEN

	Data
	Electric
	Gas
	Telephone
	Water
	HWA
	VWA
	Proefsleuf

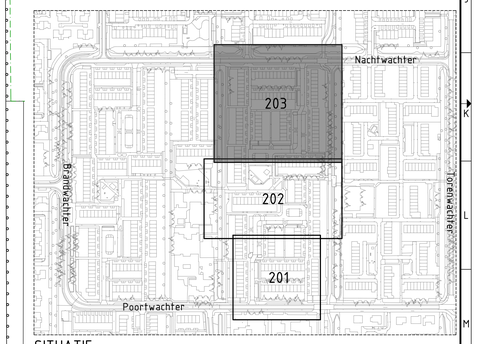

Ssituatie

SCHAAL: 1:3000

0 2 4 10m

1:200

Maten niet van tekening meten, doch geschreven maten aanhouden.
Maten in meters, tenzij anders vermeld. Peilmaten in meters t.o.v. N.A.P., tenzij anders vermeld. Materiaalmaten in mm, tenzij anders vermeld. Diameters in mm, tenzij anders vermeld.
Deze situatie is niet bindend t.a.v. de exacte maten van grenzen en opstallen.
De aangegeven hoogtenaatvoering betreft de hoofdnaatvoering van het gewenste profiel. Detailuitwerking door aannemer.

20HB0558BS
20HB0558BS BLADINDELING
20HB0558BS KADASTER
20HB0558BS MV HOOGTES THV PROEFSLEUVEN
20HB0558BS MV HOOGTES
20HB0558BS PROEFSLEUVEN
20HB0558BS INDELENING

VERSIE	DATUM	OPMERKINGEN
-	-	-
-	-	-
-	-	-

WIJZIGINGSTABEL

GEMEENTE HOORN
Nieuwe Steen 1
Postbus 603
1620 AP Hoorn
T 0229 25 22 00

PROJECTOMSCHRIJVING
Vervangen riolering Tussen de Wachters

TEKENINGOMSCHRIJVING
Bestaande situatie fase 2

GETEKEND
Alec Fanger

PROJECTLEIDER
Sander Laan & Marco Dudink

BESTEK nr.
-

SCHAAL
1 : 200

FORMAAT
A0

PROJECTNR	TEKENINGNR	BLAD	VERSIE	DATUM	STATUS
20HB0558	20HB0558-BS-203	03 van 03	02	20-04-2023	DEFINITIEF

20HB0558 BS 203 BESTSITUATIE SITUATIE (1200) - 20 jan 23 - by TIM ROSSCHARTE

VOOR AANSLUITING ZIE TEKENINGNR. 20HB0558-BS-202