
RENVOOI RIOLERING

- Vuilwater riolering, materiaal en diameter volgens tekening
- Hemelwater riolering, materiaal en diameter volgens tekening
- Hemelwater drainagetransport riolering, materiaal en diameter volgens tekening
- Wegdrainage PP Ø200 mm met PP 700 ommanteling, -2.55 m N.A.P.
- Vuilwater inspectieput, Tegra Ø800mm met nummer en putrandhoogte (putrandhoogte indicatief, definitieve putrandhoogte n.t.b.)
- Hemelwater inspectieput, Tegra Ø800mm met nummer en putrandhoogte (putrandhoogte indicatief, definitieve putrandhoogte n.t.b.)
- Drainage doorspuitput, Tegra Ø800mm met nummer en putrandhoogte (putrandhoogte indicatief, definitieve putrandhoogte n.t.b.)
- Hemelwater uitstroomvoorziening incl. regelbare schotbalkstuw Type en instelniveaus in nader overleg bepalen met opdrachtgever
- Straatkolk, leverancier TBS Soest, type STR-9736 (terrein)
- Straatkolk, leverancier TBS Soest, type STR-3245/30 (molgoot)
- Hemelwater kolkaansluitleiding PVC Ø125mm tenzij anders vermeld

ALGEMEEN

- Dwarsprofiel
- Nutstraat, breedte: 1.20 m
- Bestaande eigendomsgrens
- Bladgrens
- Projectgrens

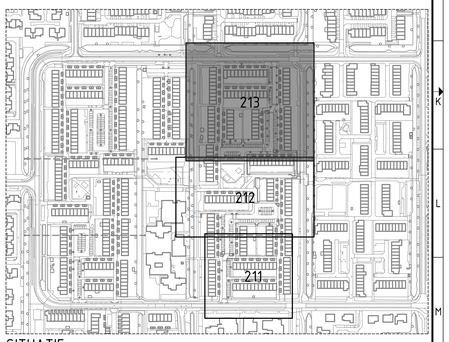

Ssituatie

SCHAAL: 1:3000

0 2 4 10m

1:200

Maten niet van tekening meten, doch geschreven maten aanhouden.
Maten in meters, tenzij anders vermeld.
Peilmaten in meters t.o.v. N.A.P., tenzij anders vermeld.
Materiaalmaten in mm, tenzij anders vermeld.
Diameters in mm, tenzij anders vermeld.
Deze situatie is niet bindend t.a.v. de exacte maten van grenzen en opstallen.
De aangegeven hoogtemaatvoering betreft de hoofdmaatvoering van het gewenste profiel. Detailuitwerking door aannemer.

20HB0558IS
20HB0558RS1 BLADINDELING
20HB0558RS KADASTER
20HB0558RS RIOLERING
20HB0558NS
20HB0558NS RIOLERING

VERSIE	DATUM	OPMERKINGEN
-	-	-
-	-	-
V.01	29-06-2023	Diverse wijzigingen

WIJZIGINGSTABEL

GEMEENTE HOORN
Nieuwe Steen 1
Postbus 603
1620 AR Hoorn
T 0229 25 22 00

PROJECTOMSCHRIJVING
Vervangen riolering Tussen de Wachters

TEKENINGOMSCHRIJVING
Nieuwe situatie fase 2
Rioleringsplan

GETEKEND: Alec Fenger
PROJECTLEIDER: Sander Laan & Marco Dudink
BESTEK: n.v.t.
SCHAAL: 1 : 200
FORMAAT: A0

PROJECTNR.	TEKENINGNR.	BLAD	VERSIE	DATUM	STATUS
20HB0558	20HB0558-NS-213	03 van 03	02	20-04-2023	DEFINITIEF

DEZE TEKENING IS EIGENDOM VAN DE GEMEENTE HOORN EN MAG ZONDER SCHRIFTELIJKE TOESTEMMING NIET WORDEN GEKOPIEERD OF OPENBAAR GEMAAKT

VOOR AANSLUITING ZIE TEKENINGNR. 20HB0558-NS-212