

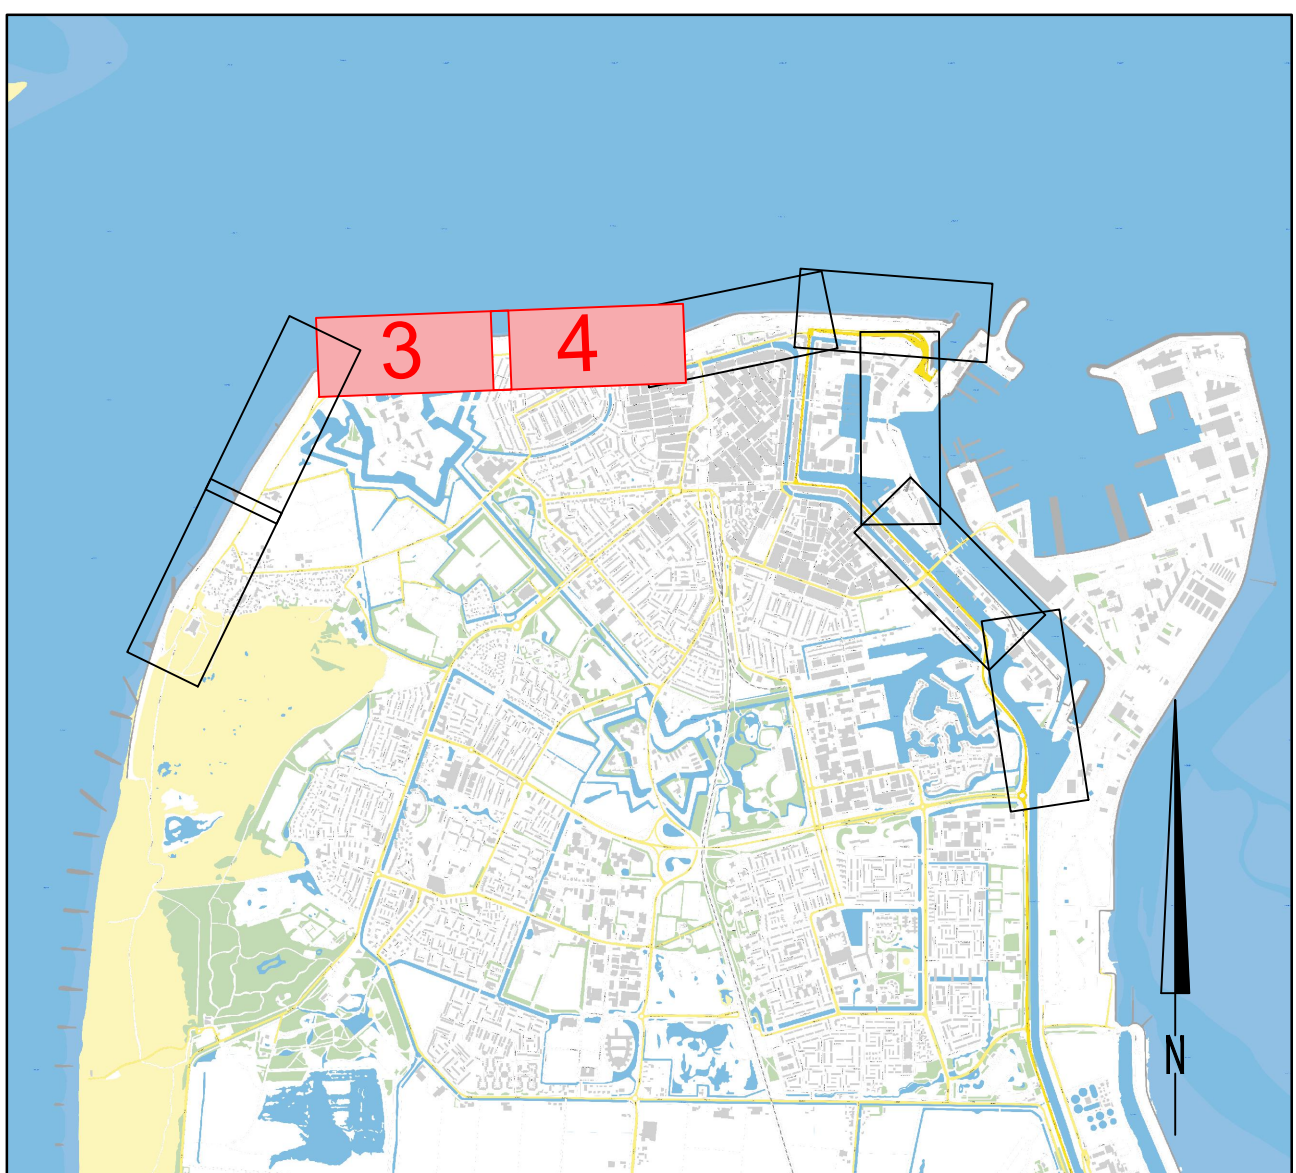


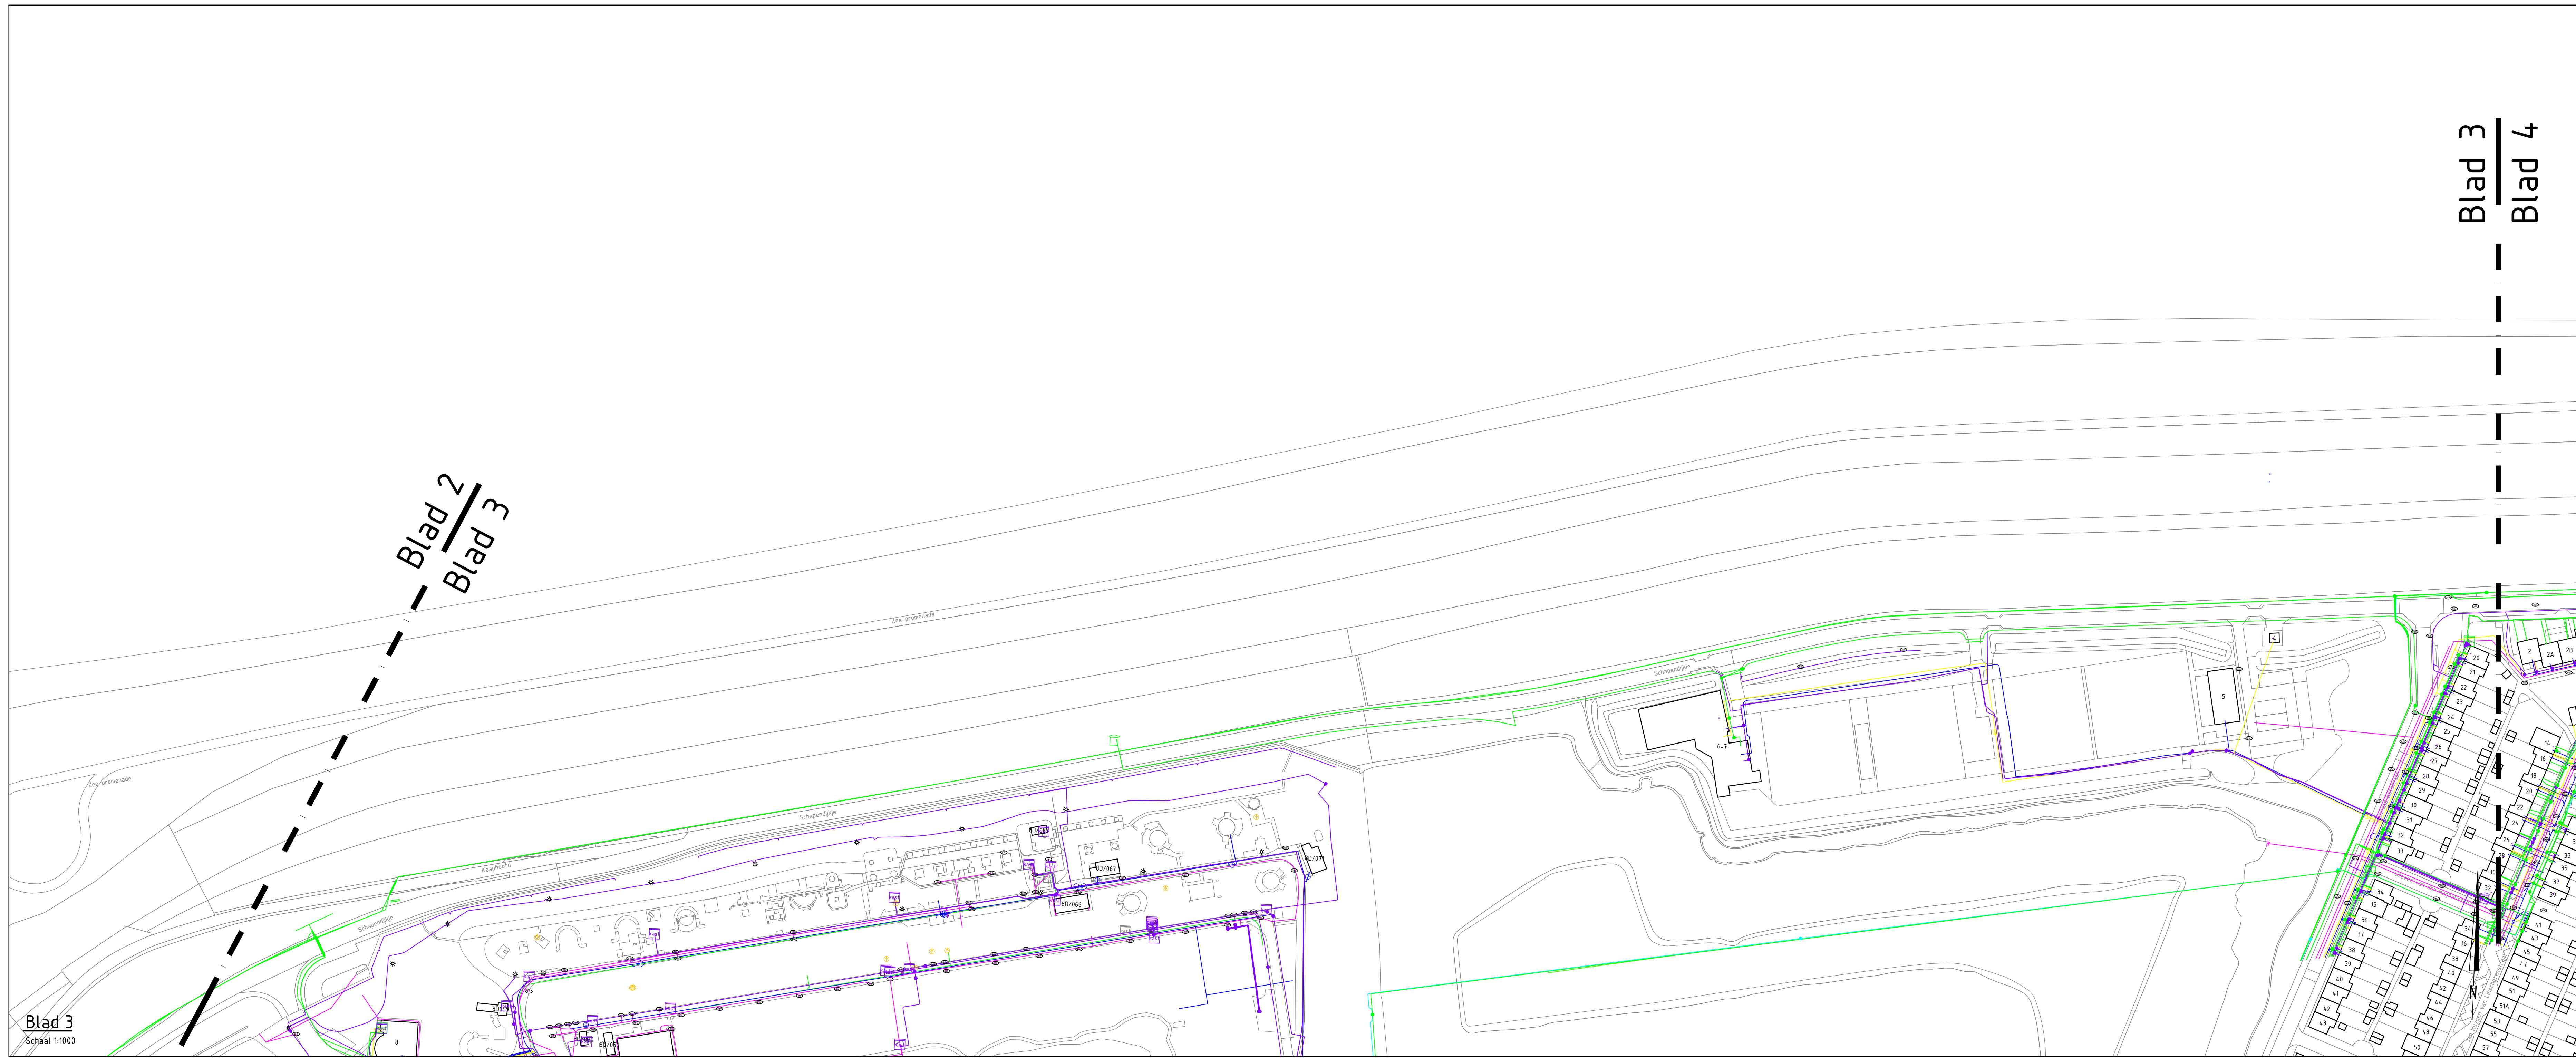


Situatie Luchtfoto

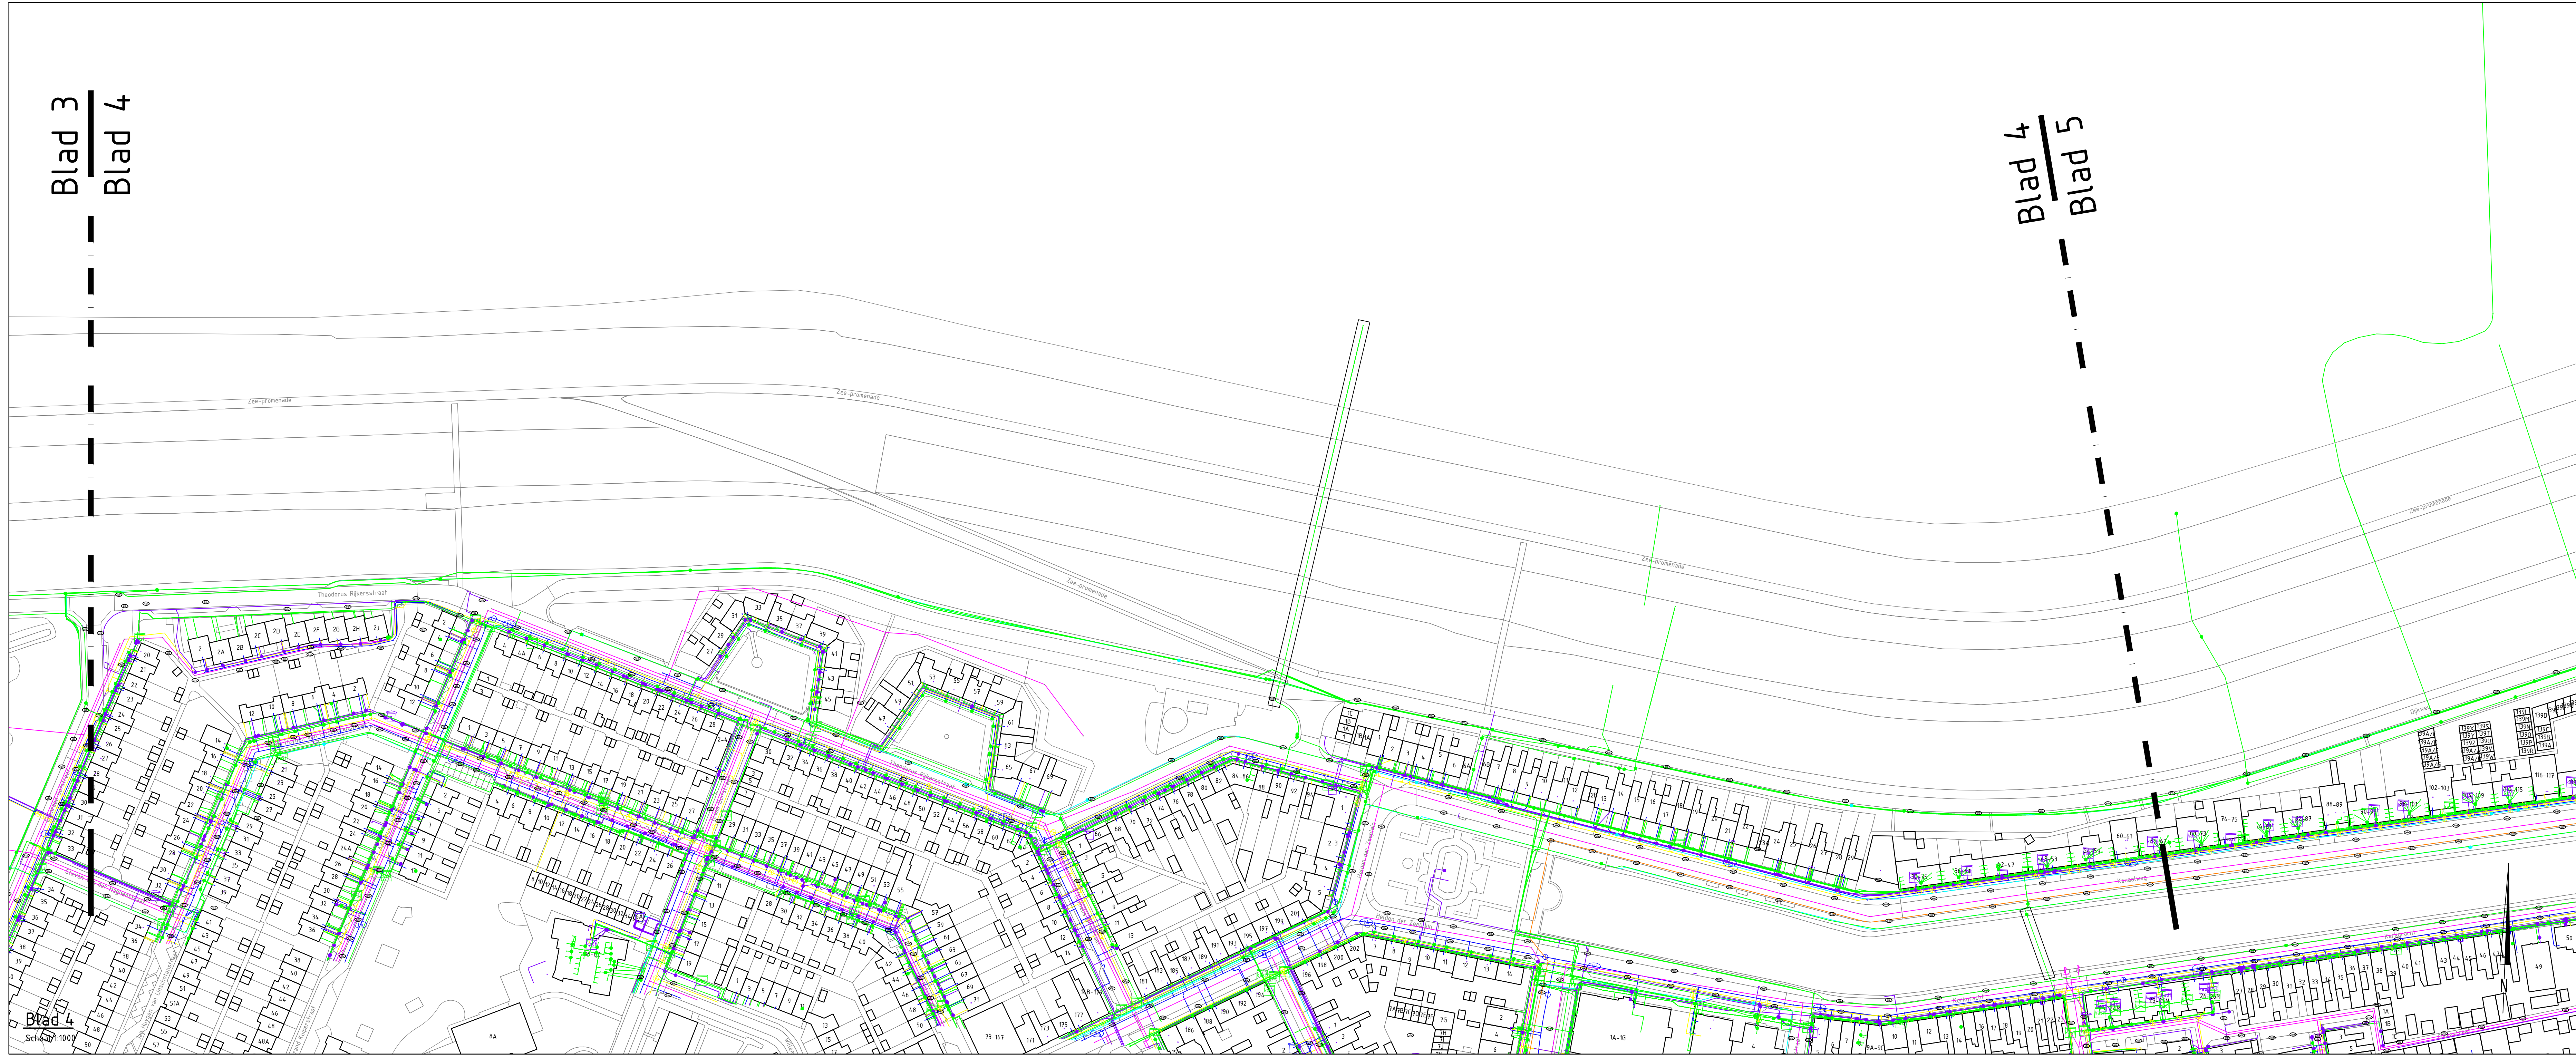

LEGENDA

- Topografie
- Riool vrijverval
- Persriool
- Datatransport
- Laagspanning
- Middenspanning
- Hoogspanning
- Gas lagedruk
- Gas hogedruk
- Water

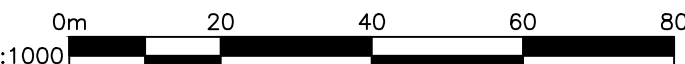

Maten in meters, tenzij anders vermeld
Diameters in millimeters, tenzij anders vermeld
Hoogtematen in meters t.o.v. N.A.P., tenzij anders vermeld
Ligging bestaande kabels en leidingen ter indicatie ingetekend
De geprojecteerde K&L zijn afkomstig uit klc oriëntatiemelding 2300089717, 2300089718 en 2300089719

Wijz.	Datum	Get.	Omschrijving
Project: HWBP Monnickendam			
Opdrachtgever: Hoogheemraadschap Hollands Noorderkwartier			
Omschrijving: Inventarisatie K&L Helderse Zeewering - vak 3 en vak 2			
Projectnummer: NL202040294		Formaat: A0	
Projectleider: R. vld Kaay		Schaal: 1:1000	
Auteur: J. Dinth		Status: Concept	
Fase: VO		Datum: 06-07-2023	
Logo opdrachtgever: Hoogheemraadschap Hollands Noorderkwartier		Blad: 384 van 9 bladen	
Kabels en leidingen Elektronisering 2.018 VO Delft Postbus 6004 2000 GB Delft T +31 15 750 15 50 W www.hnq.nl		Nummer: NL202040294_OT 0	