



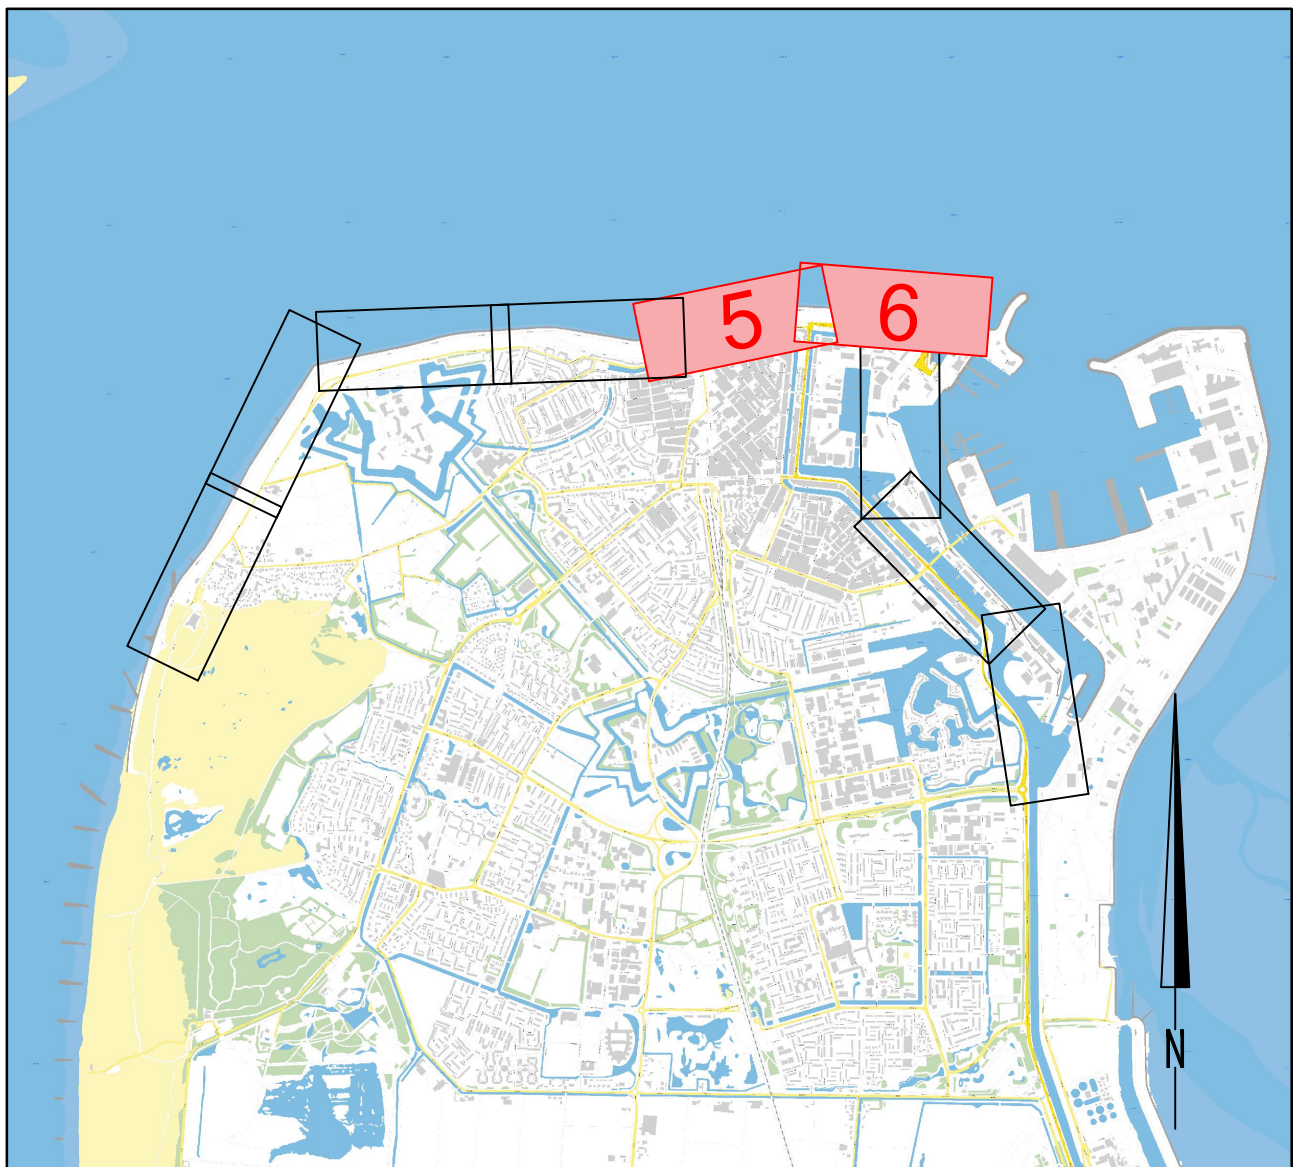

Situatie Luchtfoto

© PDUK

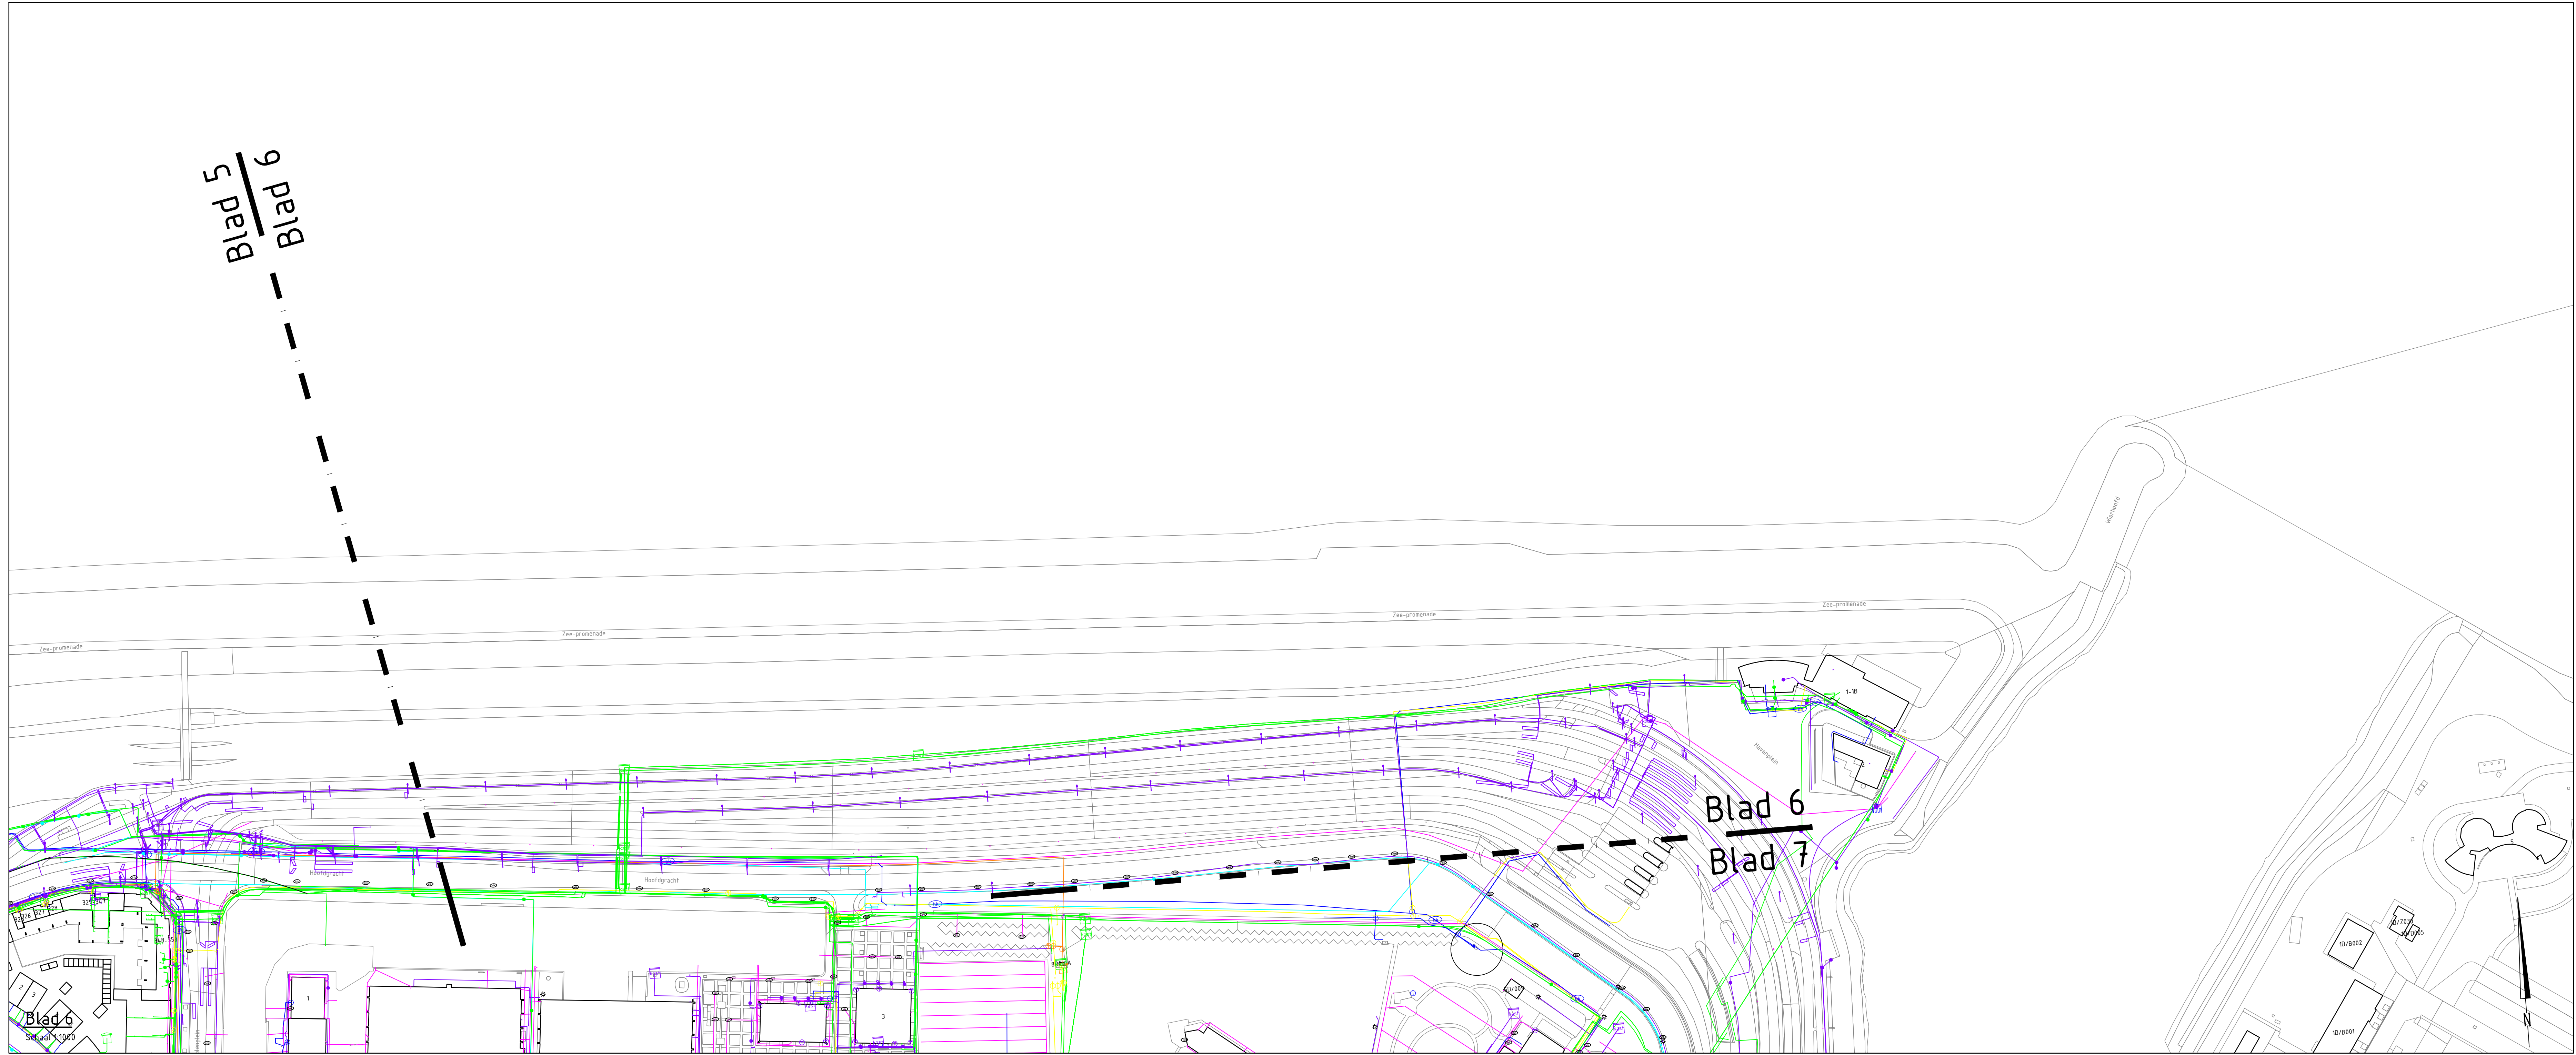

LEGENDA

- Topografie
- Riool vrijverval
- Persriool
- Datatransport
- Laagspanning
- Middenspanning
- Hoogspanning
- Gas lage druk
- Gas hogedruk
- Water



Maten in meters, tenzij anders vermeld
Diameters in millimeters, tenzij anders vermeld
Hoogtematen in meters t.o.v. N.A.P., tenzij anders vermeld
Ligging bestaande kabels en leidingen ter indicatie ingetekend
De geprojecteerde K&L zijn afkomstig uit klc oriëntatiemelding 2300089717, 2300089718 en 2300089719

Wijz.	Datum	Get.	Omschrijving

Project: HWBP Monnickendam		Boskruimnummer:	
Opdrachtgever: Hoogheemraadschap Hollands Noorderkwartier			
Omschrijving: Inventarisatie K&L Helderse Zeewering - vak 2 en vak 1		Gec. (projectleider): Gec. (controleur):	
Net gecontroleerd		Net gecontroleerd	

 Kabels en leidingen Elektronica 2, 2018 VO Delft Postbus 6046, 2000 GB Delft T +31 (0) 15 750 15 50 W www.rps.nl	Projectnummer: NL202040294	Formaat: A0
	Projectleider: R. vld Kaay	Schaal: 1:1000
	Auteur: J. Dini	Status: Concept
	Fase: VO	Datum: 06-07-2023

Blad: 586	van 9	bladen
Nummer: NL202040294_OT		Wijz: 0