

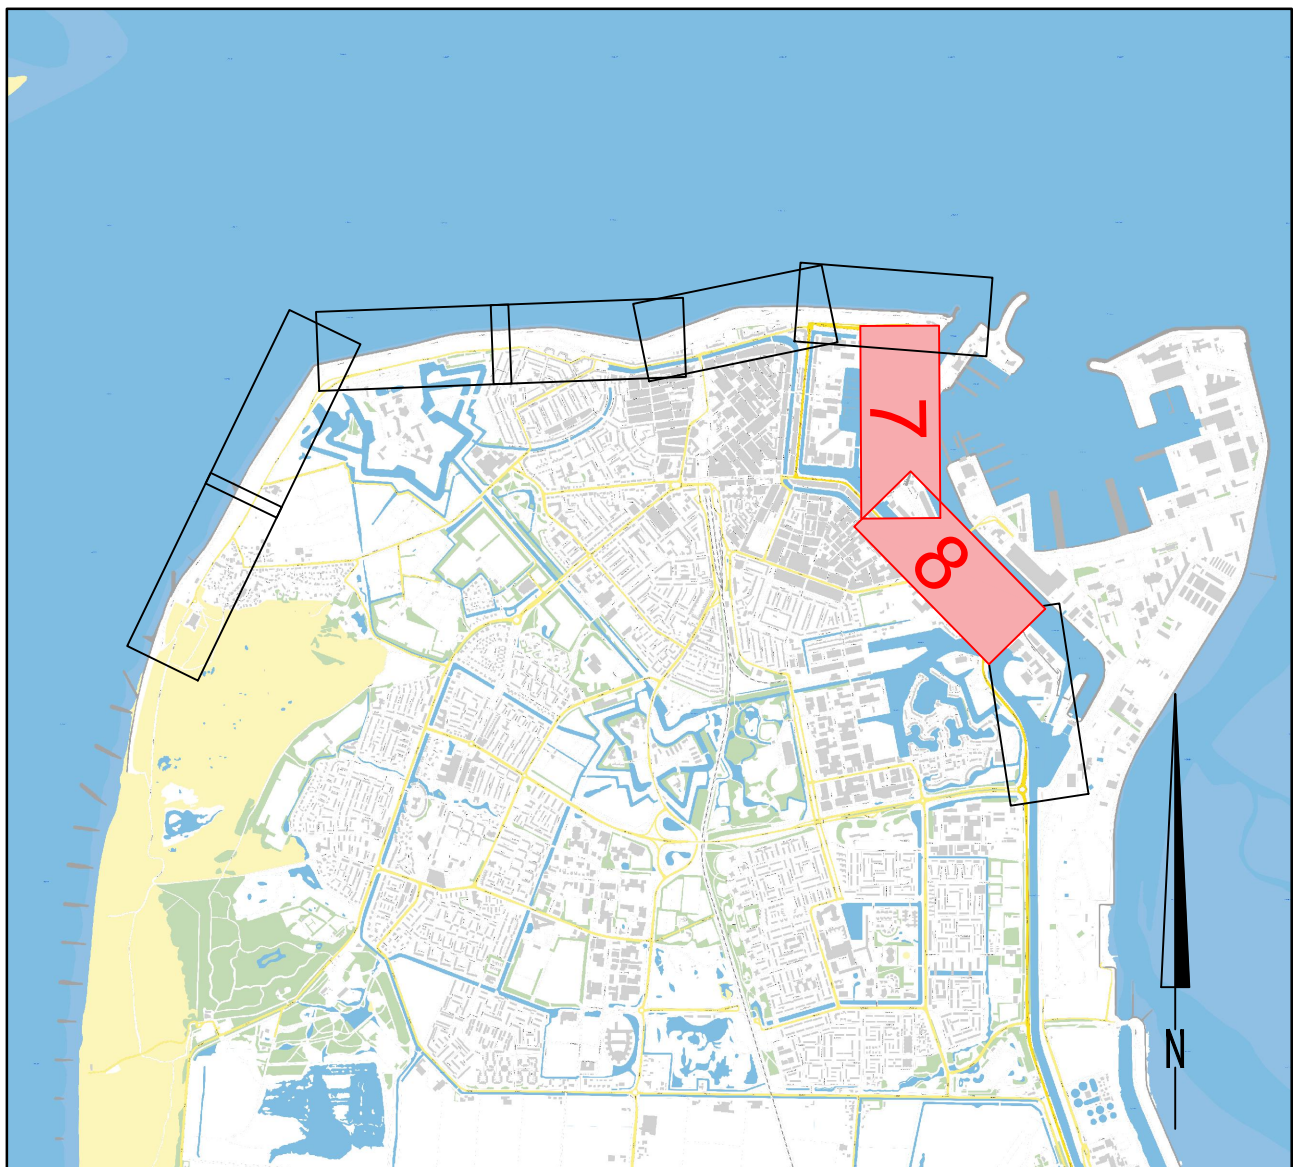


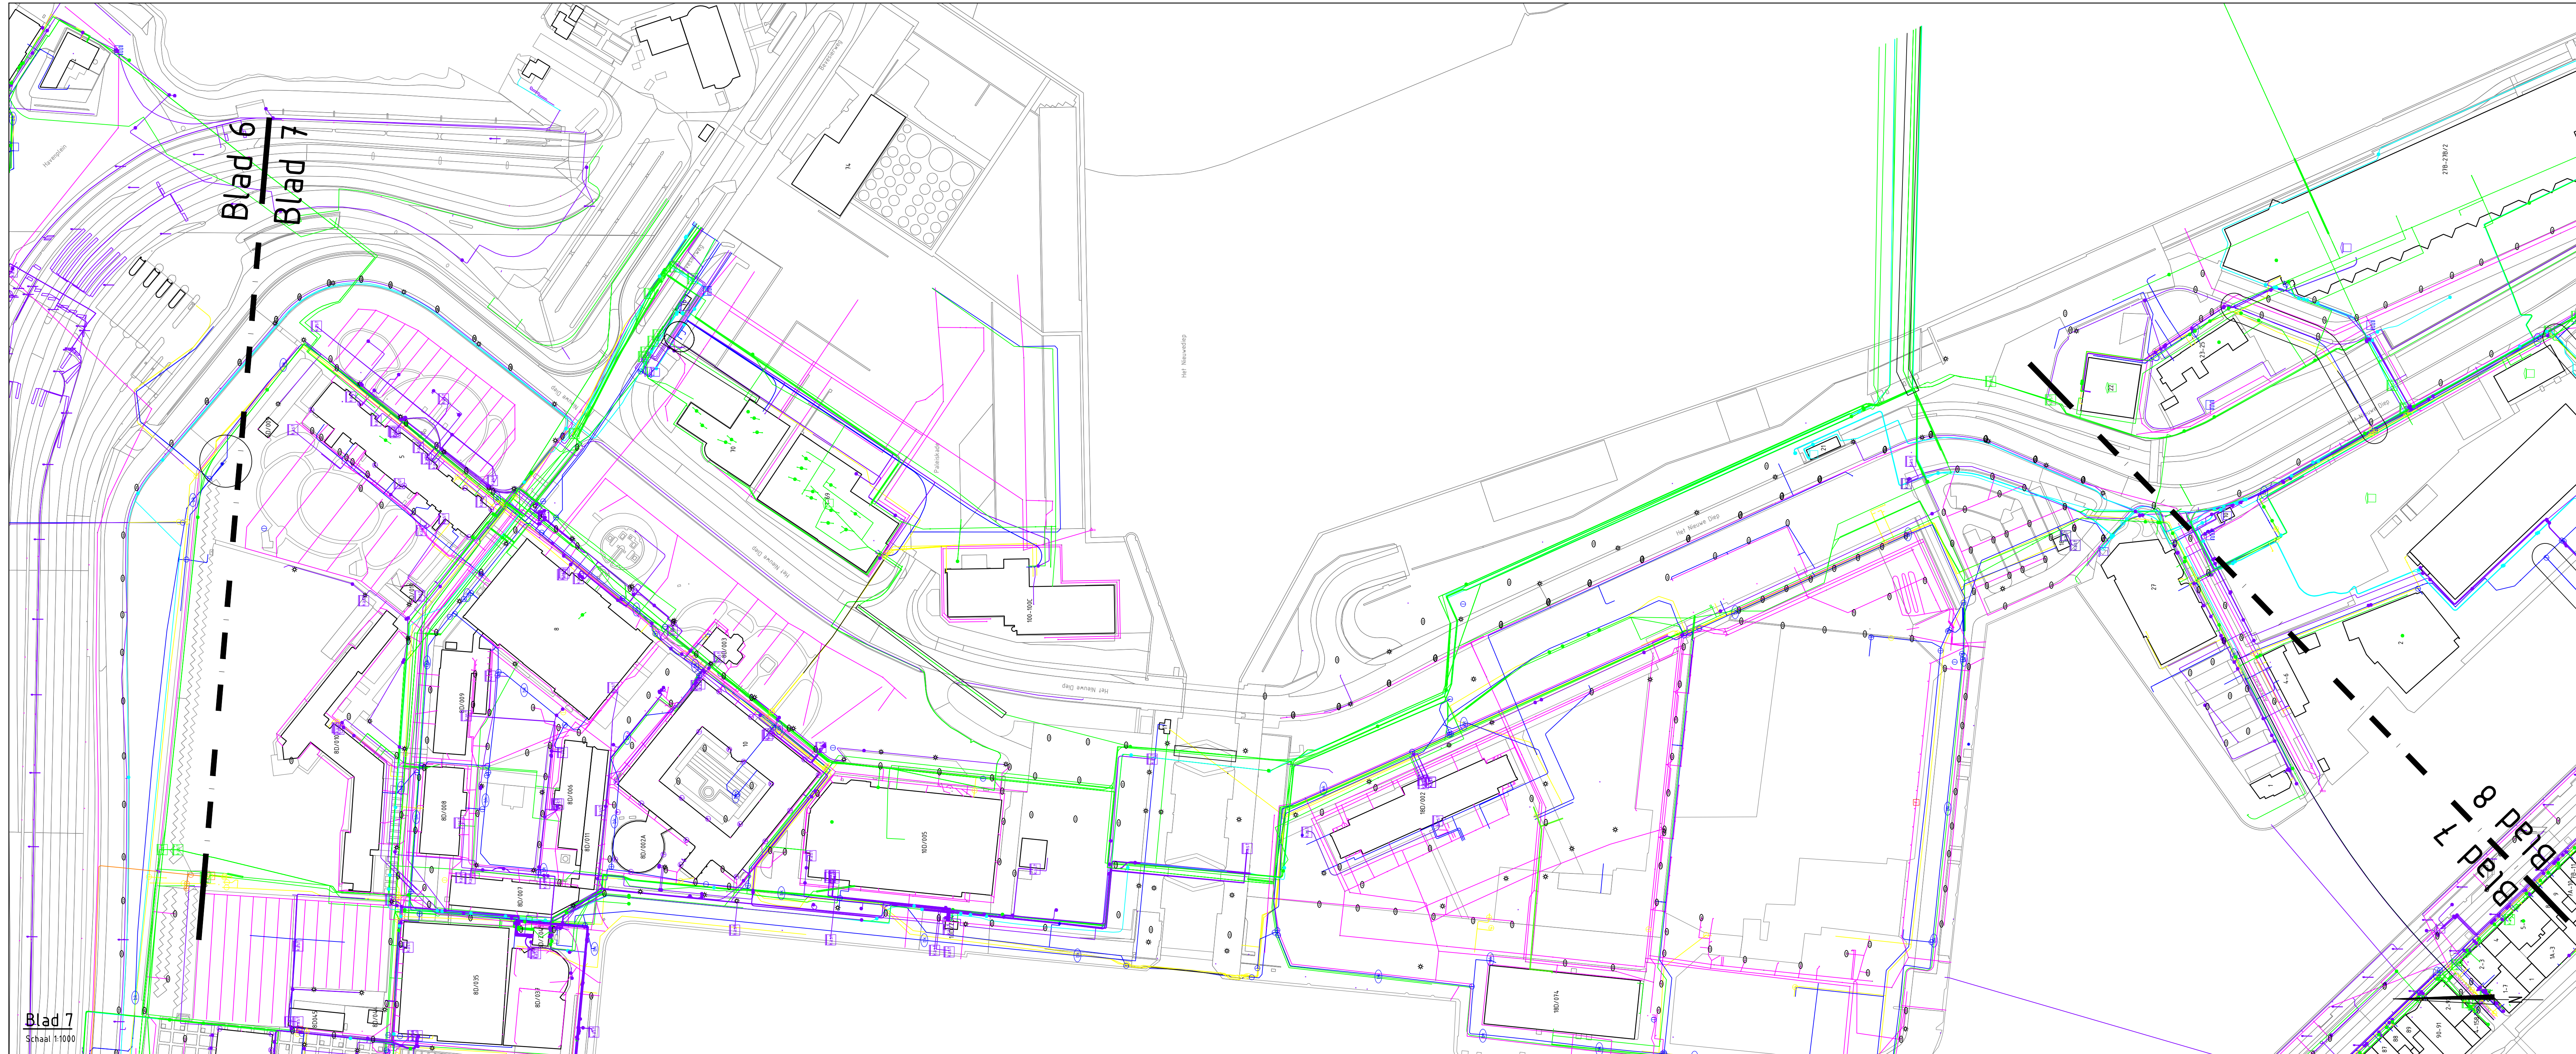

Situatie Luchtfoto

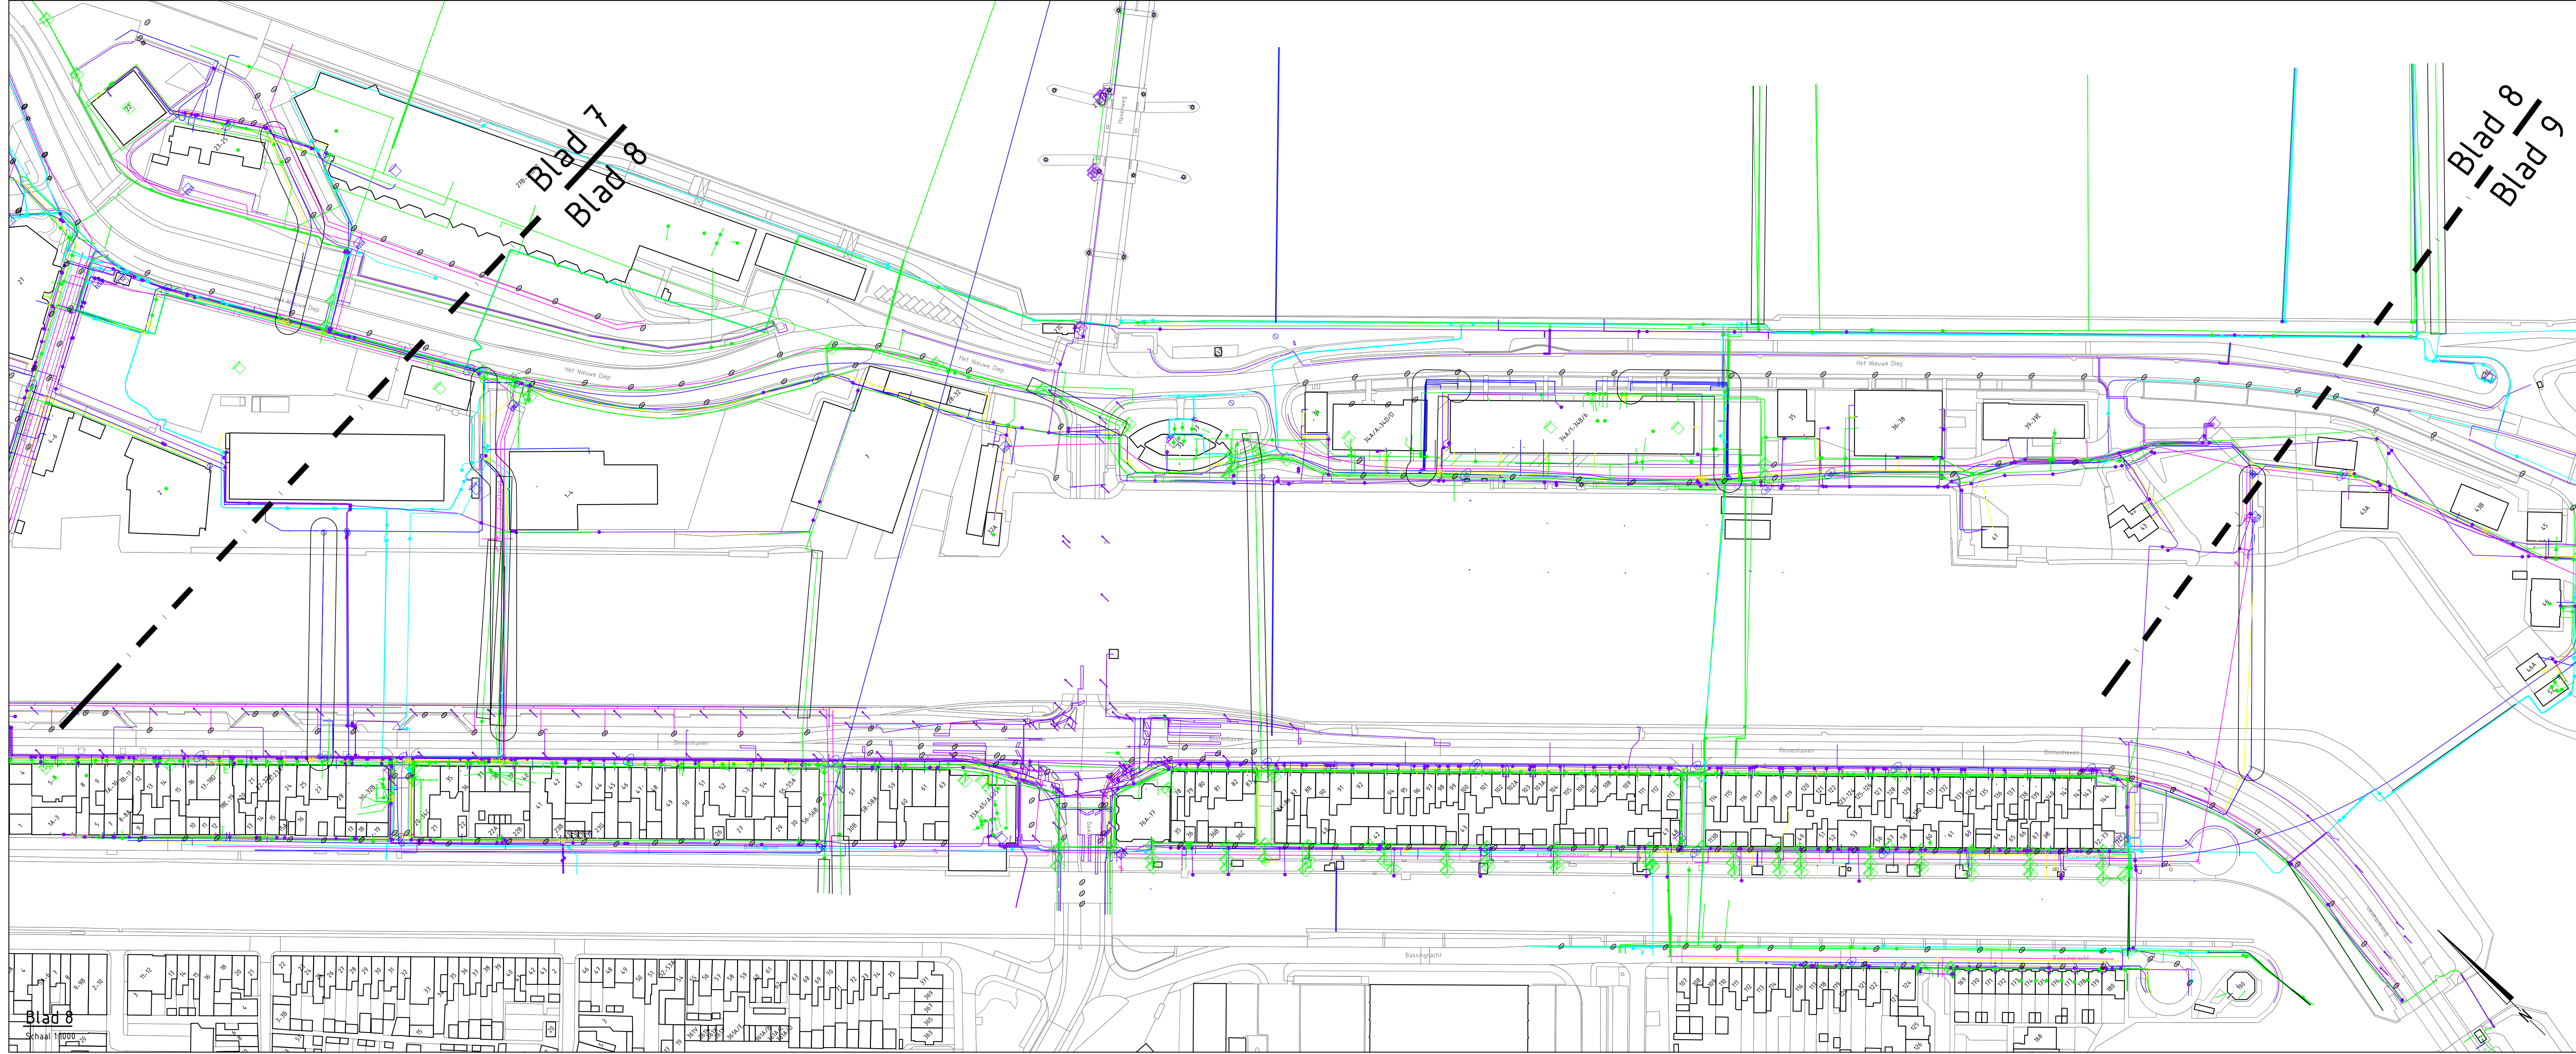

LEGENDA

- Topografie
- Riool vrijverval
- Persriool
- Dataftransport
- Laagspanning
- Middenspanning
- Hoogspanning
- Gas lagedruk
- Gas hogedruk
- Water

0m 20 40 60 80
1:1000

Maten in meters, tenzij anders vermeld
Diameters in millimeters, tenzij anders vermeld
Hoogtematen in meters t.o.v. N.A.P., tenzij anders vermeld
Ligging bestaande kabels en leidingen ter indicatie ingelekend
De geprojecteerde K&L zijn afkomstig uit klic oriëntaatsmelding 2300089717, 2300089718 en 2300089719

Wijz.	Datum	Get.	Omschrijving
Project: HWBP Monnickendam			
Opdrachtgever: Hoogheemraadschap Hollands Noorderkwartier			
Omschrijving: Inventarisatie K&L			
Pakket:Zeebedstus + Vuilslag 1 km 3 + Nieuwe dep I, Nieuwe dep II en Nieuwe Werk			
Projectnummer: NL202040294		Formaat: A0	
Projectleider: R. vld Kaay		Schaal: 1:1000	
Auteur: J. Dinth		Status: Concept	
Fase: VO		Datum: 06-07-2023	
Logo opdrachtgever: STEDIN		Blad: 7&8 van 9 bladen	
		Nummer: NL202040294_OT 0	