

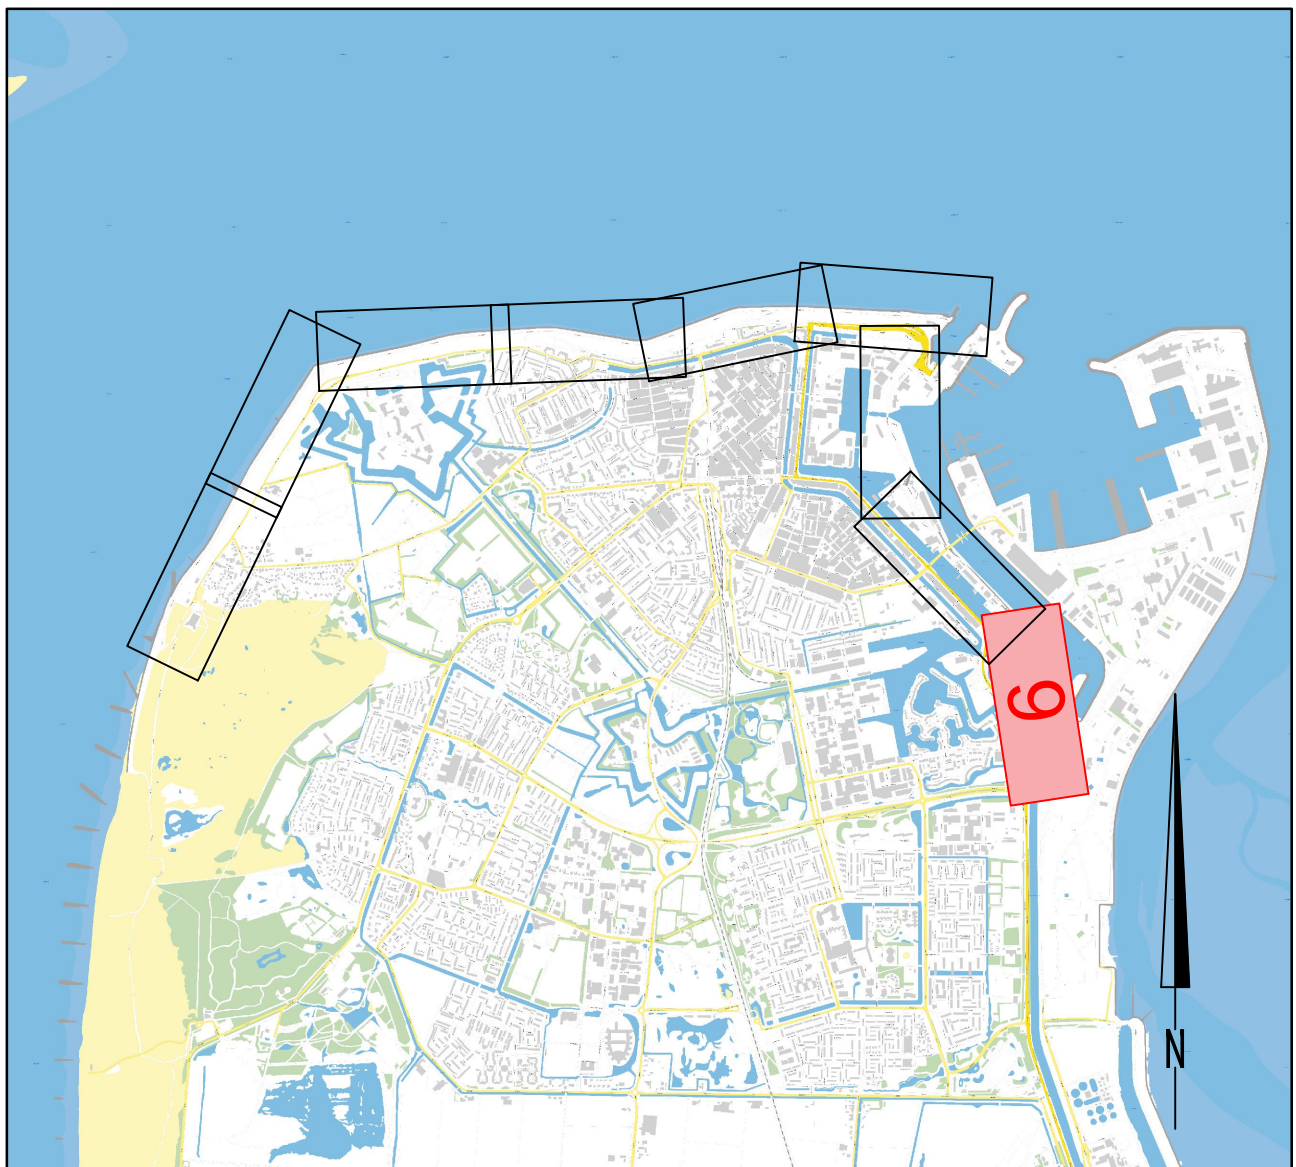


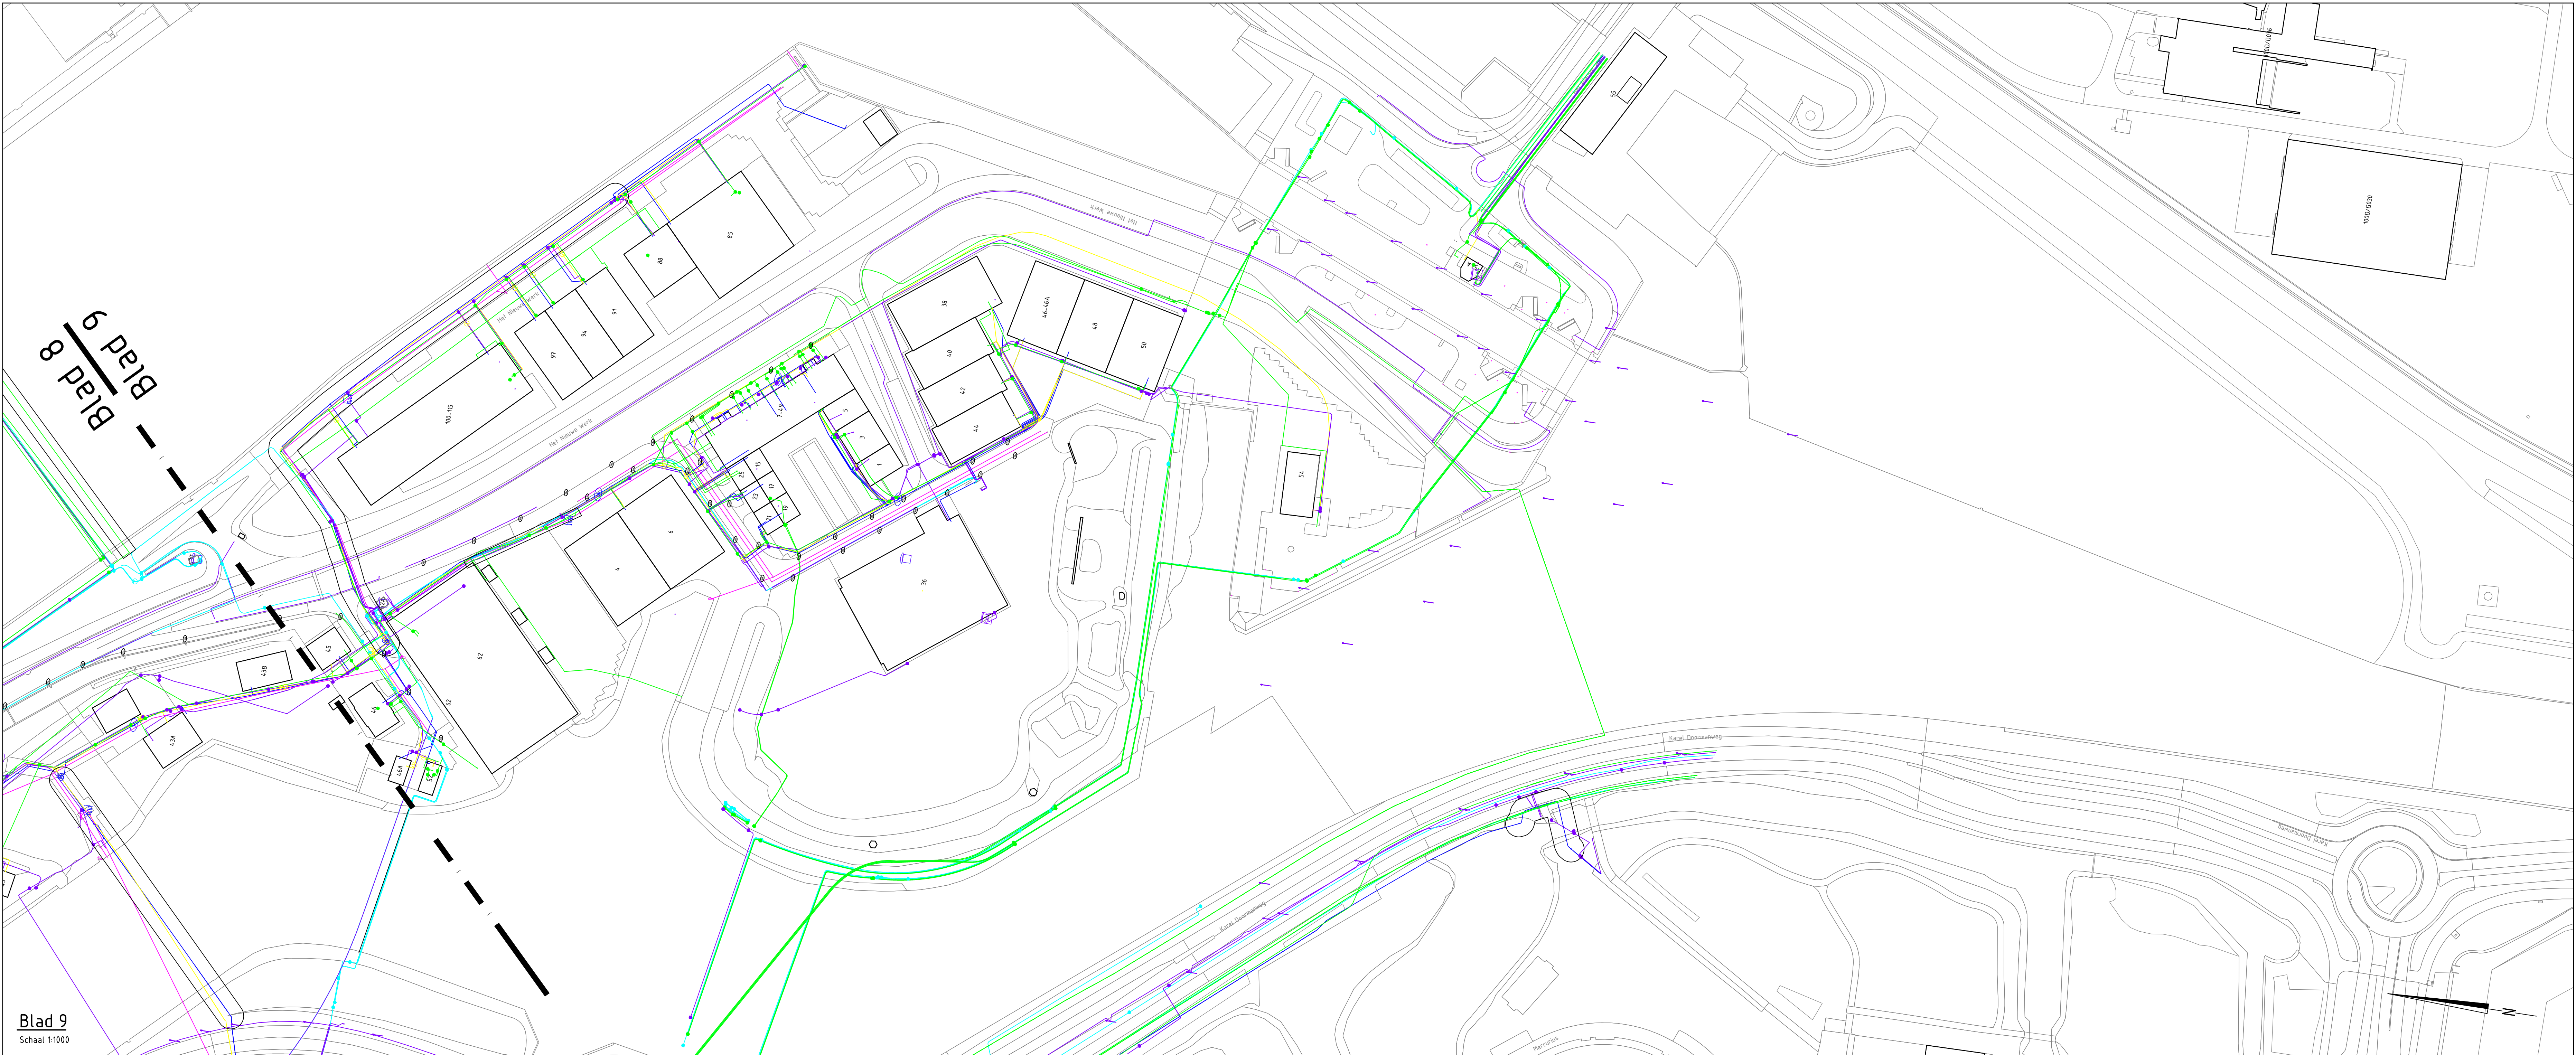

Situatie Luchtfoto

LEGENDA

- Topografie
- Riool vrijverval
- Persriool
- Datatransport
- Laagspanning
- Middenspanning
- Hoogspanning
- Gas lagedruk
- Gas hogedruk
- Water

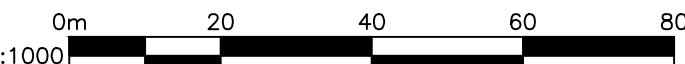

Maten in meters, tenzij anders vermeld
Diameters in millimeters, tenzij anders vermeld
Hoogtematen in meters t.o.v. N.A.P., tenzij anders vermeld
Ligging bestaande kabels en leidingen ter indicatie ingelekend
De geprojecteerde K&L zijn afkomstig uit klc oriëntatiemelding 2300089717, 2300089718 en 2300089719

Wijz.	Datum	Get.	Omschrijving

Project:
HWBP Monnickendam

Opdrachtgever:
Hoogheemraadschap Hollands Noorderkwartier

Omschrijving:
Inventarisatie K&L
Nieuwe Werk

Besteknummer:

Gez. (projectleider) Gez. (controleur)

Net gecontroleerd Net gecontroleerd

rps
Kabels en leidingen
Elektronica 2, 2018 VO Delft
Postbus 6046, 2000 GB Delft
T +31 15 750 15 50
W www.rps.nl

Projectnummer: NL202040294
Projectleider: R. vld Kaay
Auteur: J. Dinth
Fase: VO
Logo opdrachtgever: **STEDIN**

Formaat: A0
Schaal: 1:1000
Status: Concept
Datum: 06-07-2023
Blad: 9 van 9 bladen
Nummer: NL202040294_OT 0