


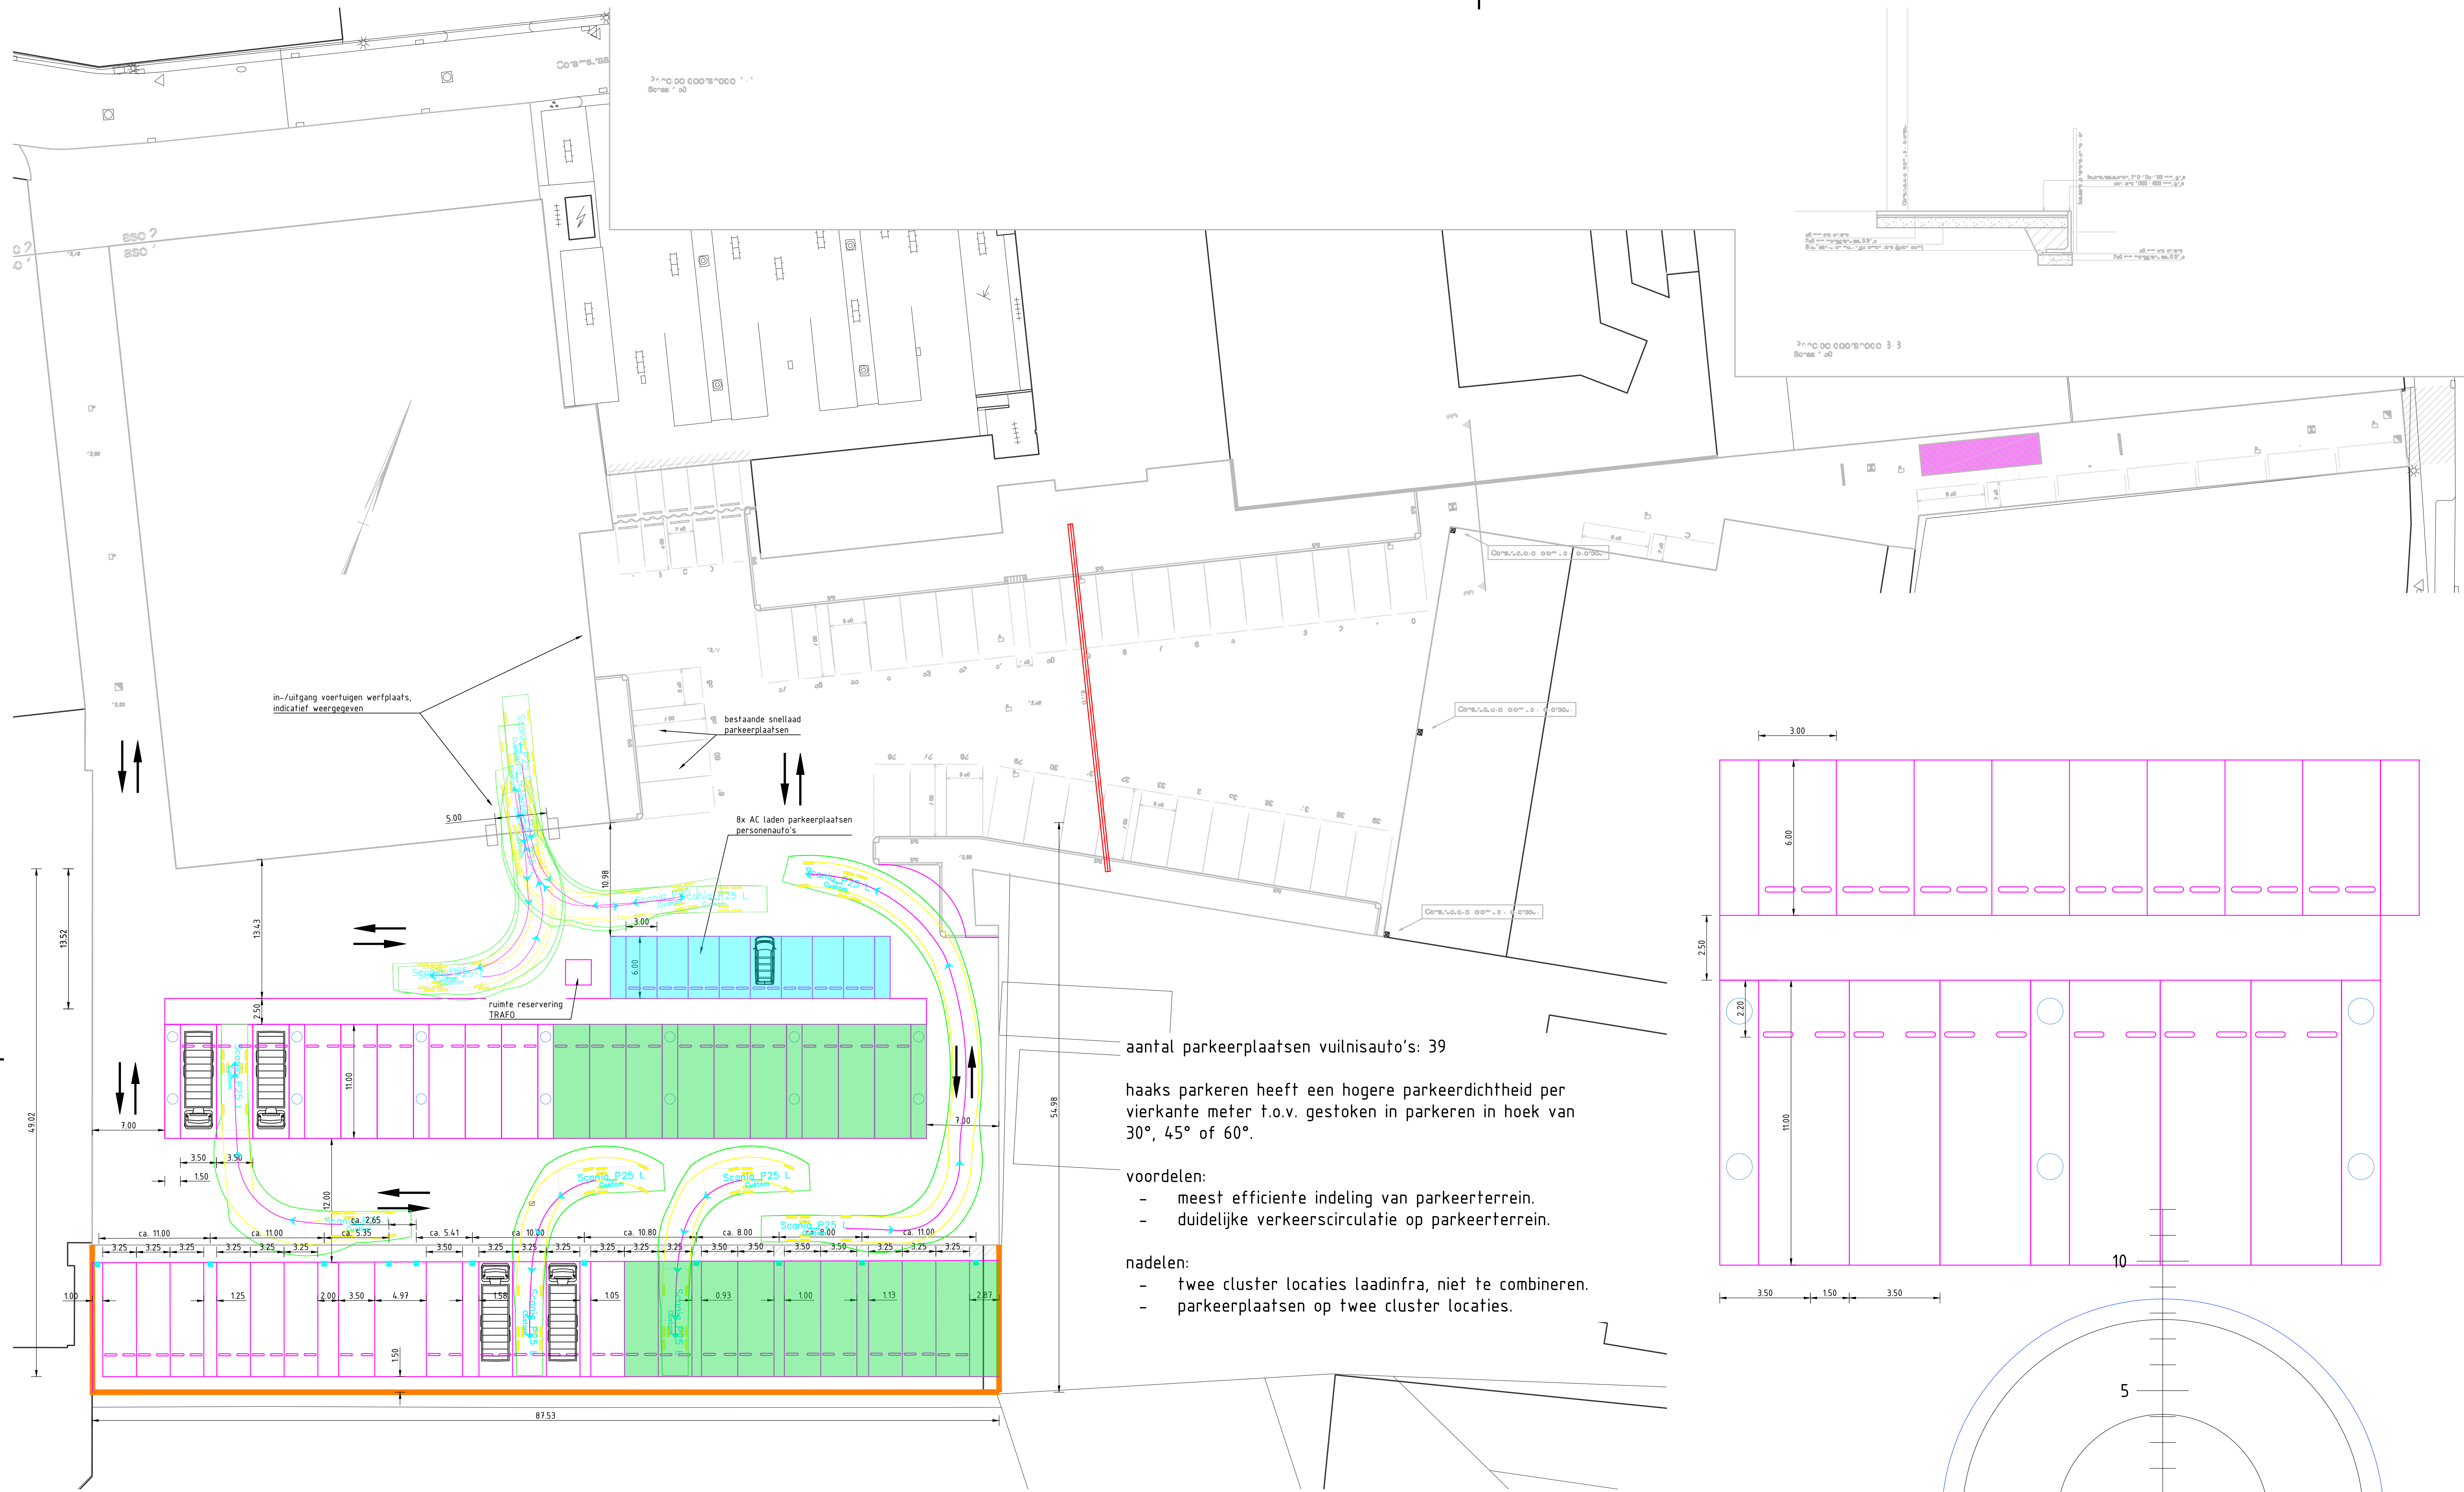


Mogelijke toekomstige inrichting parkeerterrein – voorkeursvariant 2b

Schaal 1 : 250

Uitgangspunten:

- Bouwkundige staat overkapping nog te onderzoeken.
- Bestaande overkapping herinrichten met parkeerplaatsen tussen de pijlers.
- Bestaande pijlers overkapping zijn ingemeten ter indicatie.
- De pijlers staan in het ontwerp ingetekend met daartussen parkeervakken van 3.25 of 3.50 meter breed.
- Vuilnisauto 10,24 meter lang, 2,49 meter breed
- Vooruit terrein oprijden en achterwaarts inparkeren, zonder extra insteken
- Ingestelde rij snelheid vuilnisauto bij in- en uitrijden terrein 6 km/uur
- Stuur draaien bij stilstaand voertuig, alleen toegepast bij voertuig van voor naar achteruit rijden
- Obstakelvrees ten opzichte van de parkeerplaatsen, boomvakken en wanden is 0,50 m..

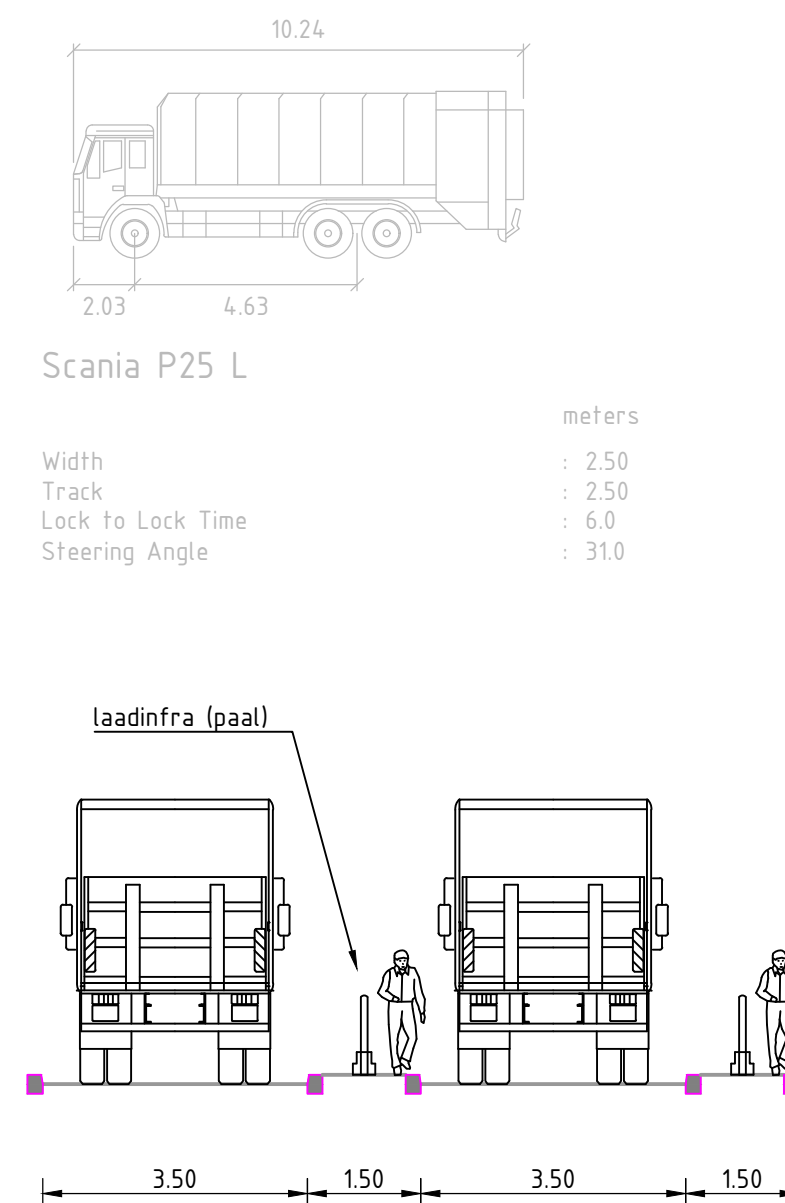

Standaard dwarsprofiel

Schaal 1 : 250

Profiel haakspaarkeerplassen
(een groter bruto oppervlak per geparkeerd
voertuig bij haaks parkeren t.o.v. gestoken)

Standaard profiel

Schaal 1 : 250

Legenda

- kantverharding
- vrijgekomen ruimte op terrein
(vervullen opslagplaatsen overkapping)
- bestaande pijler overkapping
- nieuwe pijler portaalconstructie
t.b.v. laden van bovenaf
- 18x DC laadplekken in scope aanbesteding
(waarvan 3x 350 kWh snellaad)
- 8x AC laadplekken in scope aanbesteding

Referentie bestanden:

Xref BAT terrein

Bijbehorende documenten:

- dd DD-MM-JJJJ
- dd DD-MM-JJJJ

Opmerkingen:

- Maten in meters, tenzij anders vermeld;
- Materiaalmaten in millimeters, tenzij anders vermeld;
- Hoogtematen in meters t.o.v. N.A.P., tenzij anders vermeld;
- Diameters in millimeters, tenzij anders vermeld;
- Coördinaten in meters t.o.v. Rijksdriehoekstelsel;
- Hoeken in graden (GSD);
- Ligging kabels en leidingen indicatief weergegeven, exacte ligging bepalen d.m.v. het graven van proefsleuven.

Schaal 1:200

titel	Eerste uitgave	BGA	BGA	OV&D	13-10-2022
versie	00000000	gepland	gepland	afgevoerd	0000
opdrachtgever	Gemeente Tilburg				
project	BAT Tilburg Ceramiestraat				
omschrijving	Ontwerp parkeerterrein elektrische vuilnisauto's zuiderkant - voorkeursvariant 2b - laden onder portaal				
Situatie / Dwarsprofielen / Details / etc.					
documentdata	Concept				
documentversie	0.1				
projectnummer / tekeningnummer	B18635-RHD-RX-XX-DG-C-260002				
formaat	A0	schaal	1:250 / 1:100	teekenaar	Schetsontwerp
bladnr.	1	van	1		