
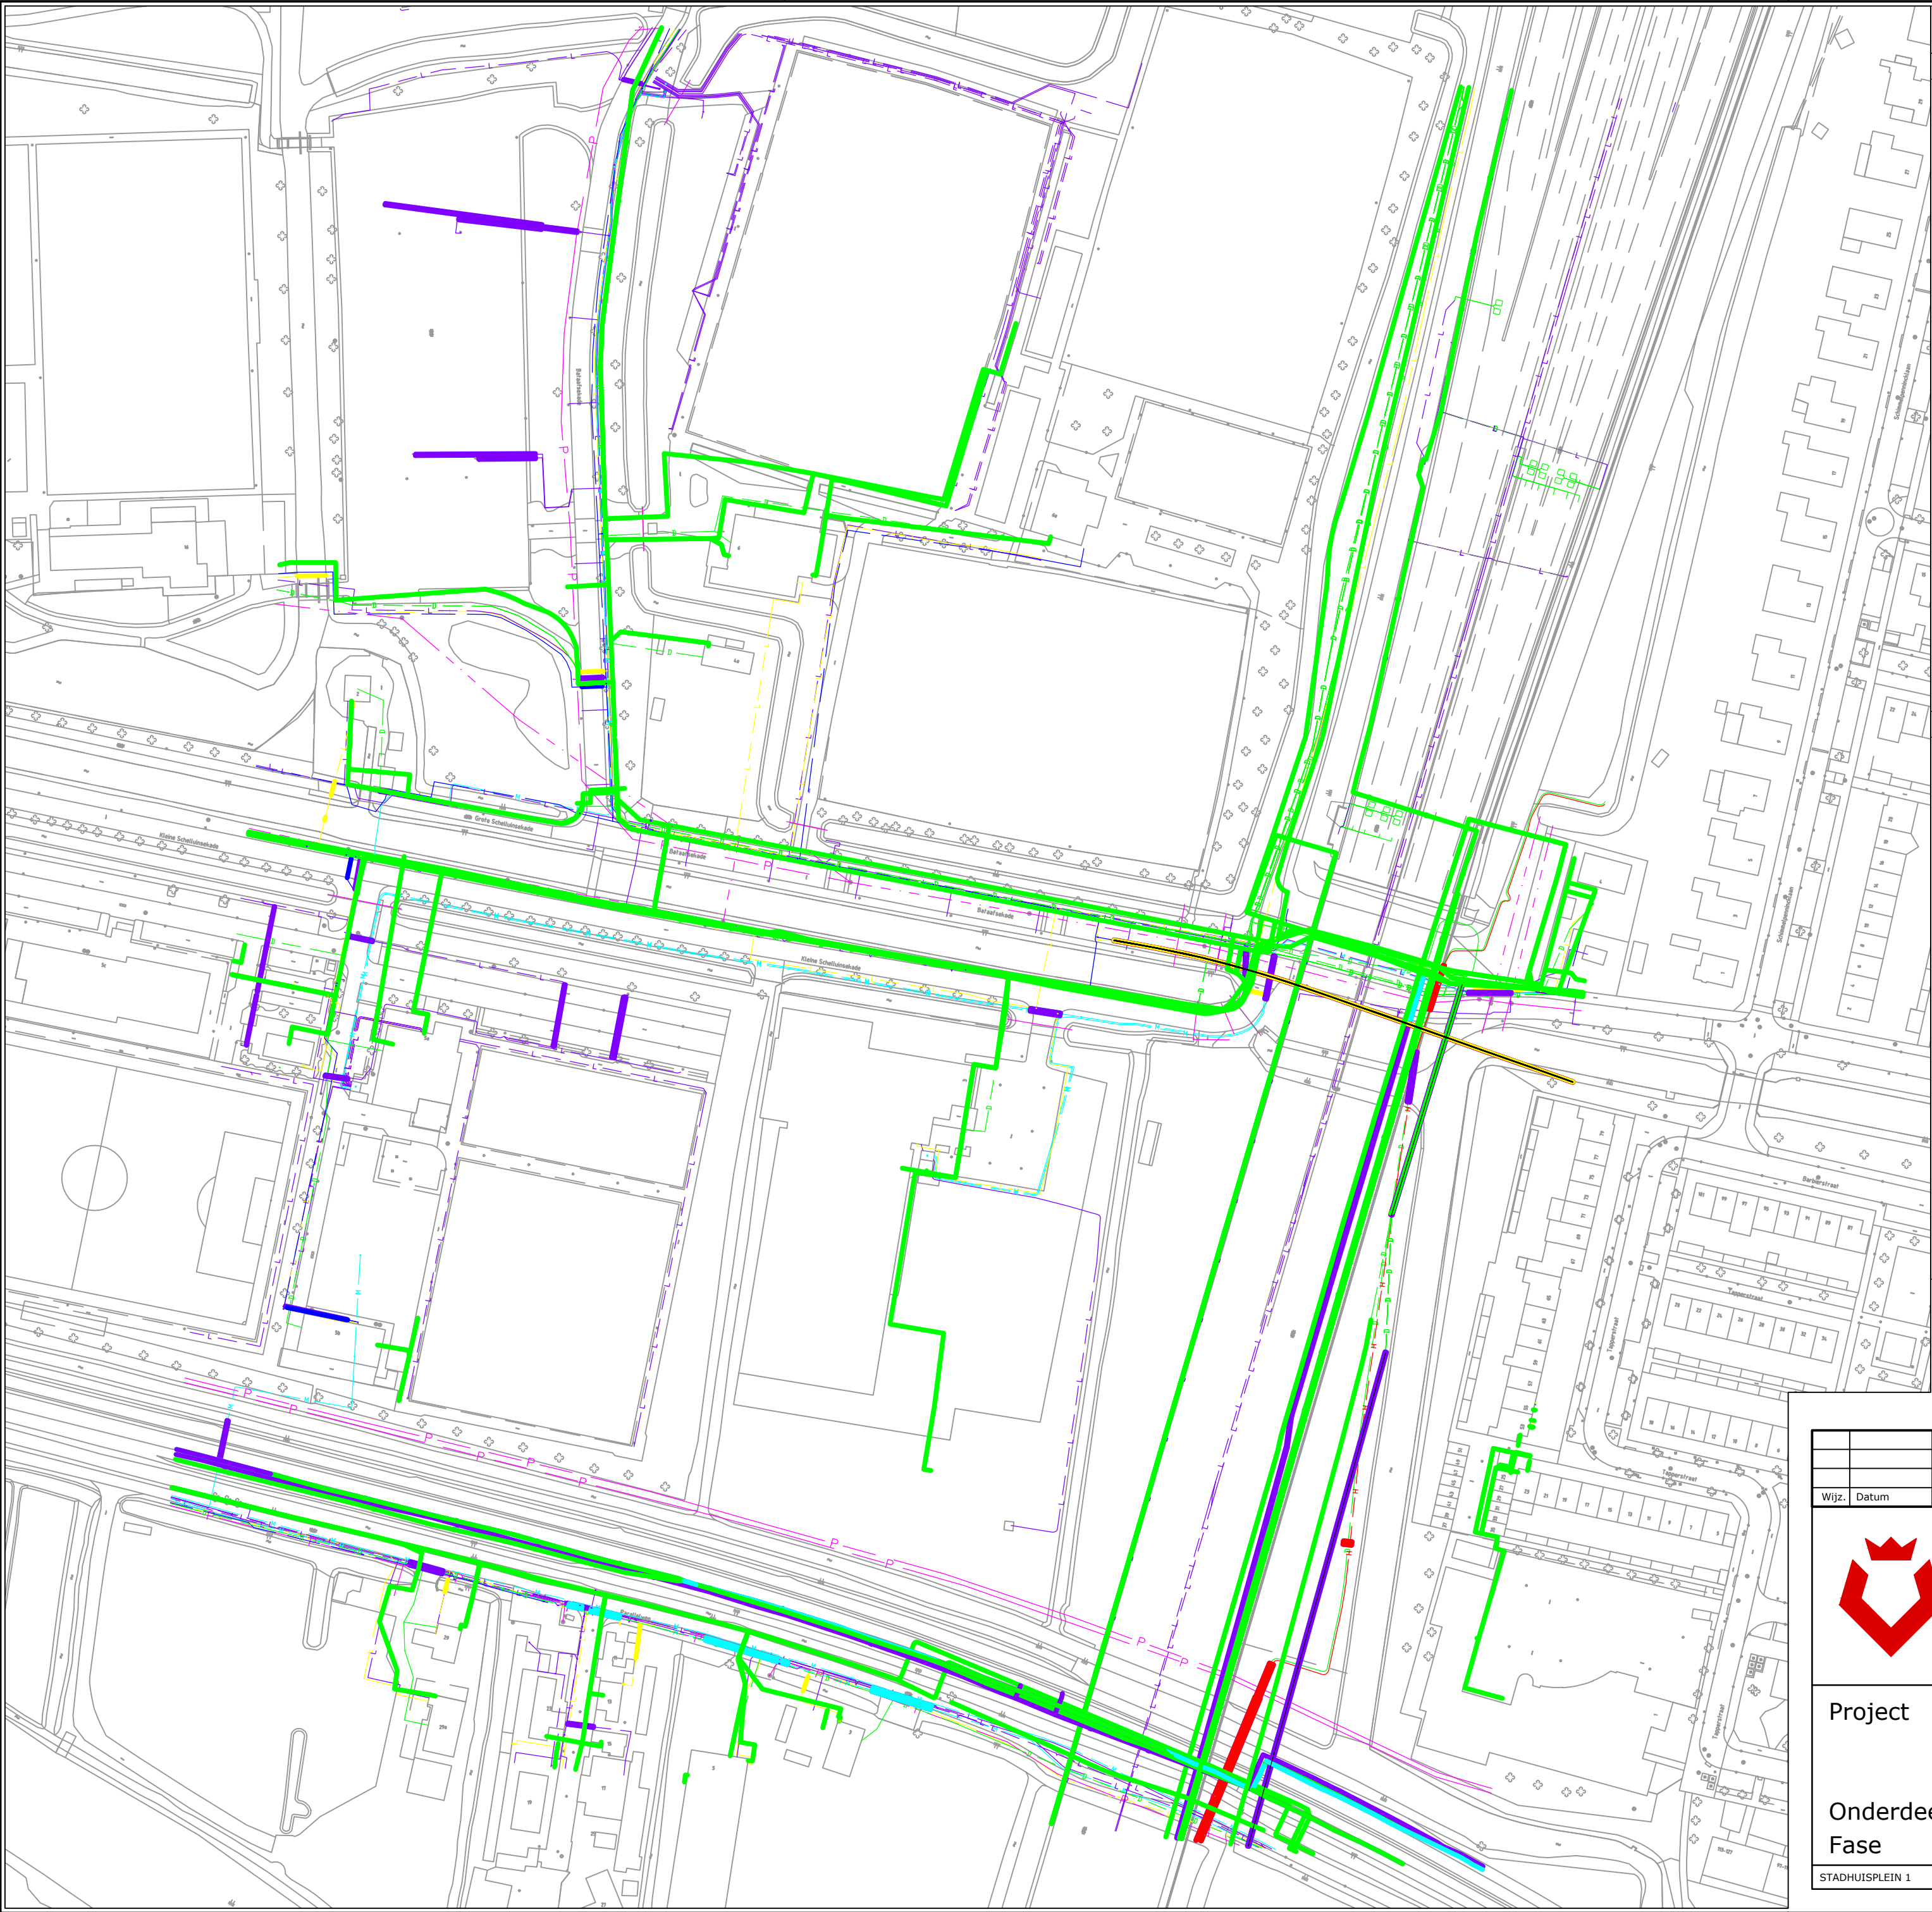


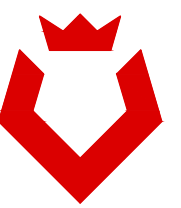

Legenda

Geometrie	Omschrijving	Status
	Datatransport	Bestaand
	Duct	Bestaand
	Kabelbed	Bestaand
	Mantelbuis data	Bestaand
	Mantelbuis data	Vervallen
	Hoogspanning	Bestaand
	Mantelbuis HS	Bestaand
	Laagspanning	Bestaand
	Kabelbed	Bestaand
	Mantelbuis LS	Bestaand
	Middenspanning	Bestaand
	Kabelbed	Bestaand
	Mantelbuis MS	Bestaand
	Gas lage druk	Bestaand
	Mantelbuis gas lage druk	Bestaand
	Overig	Bestaand
	Water	Bestaand
	Mantelbuis water	Bestaand
	Orientatiepolygoon	Bestaand
	Drukriolering	Bestaand
	Riolering vrijverval	Bestaand

Symbool	Omschrijving	Status
	Kast	Bestaand
	Mof	Bestaand
	Overig	Bestaand
	Mof	Bestaand
	Kast	Bestaand
	Mof	Bestaand
	Mof	Bestaand
	Technisch gebouw	Bestaand
	Afsluiter	Bestaand
	Blaasgat	Bestaand
	Kast	Bestaand
	Overig	Bestaand
	T-stuk	Bestaand
	Overig	Bestaand
	Afsluiter	Bestaand
	Overig	Bestaand
	Overig	Bestaand
	Overig	Bestaand

Wijz. Datum Getekend Gecontroleerd Aard wijziging					
 Gemeente Gorinchem				Status CONCEPT	
				Formaat A2	
				Schaal GEEN	
				Datum	5-10-2023
				Getekend	J. Doorn
Project : Kleine Schelluinsekade 3 BGT met KLIC gegevens 5-10-2023				Gecontroleerd R. de Wild	
Onderdeel : Fase :				Tekeningnummer	
STADHUISPLEIN 1 POSTBUS 108 4200 AC GORINCHEM TEL. 140183 GEMEENTE@GORINCHEM.NL WWW.GORINCHEM.NL					